


Ref. NORMA UNIT-ISO A2 (420 x 594 mm)

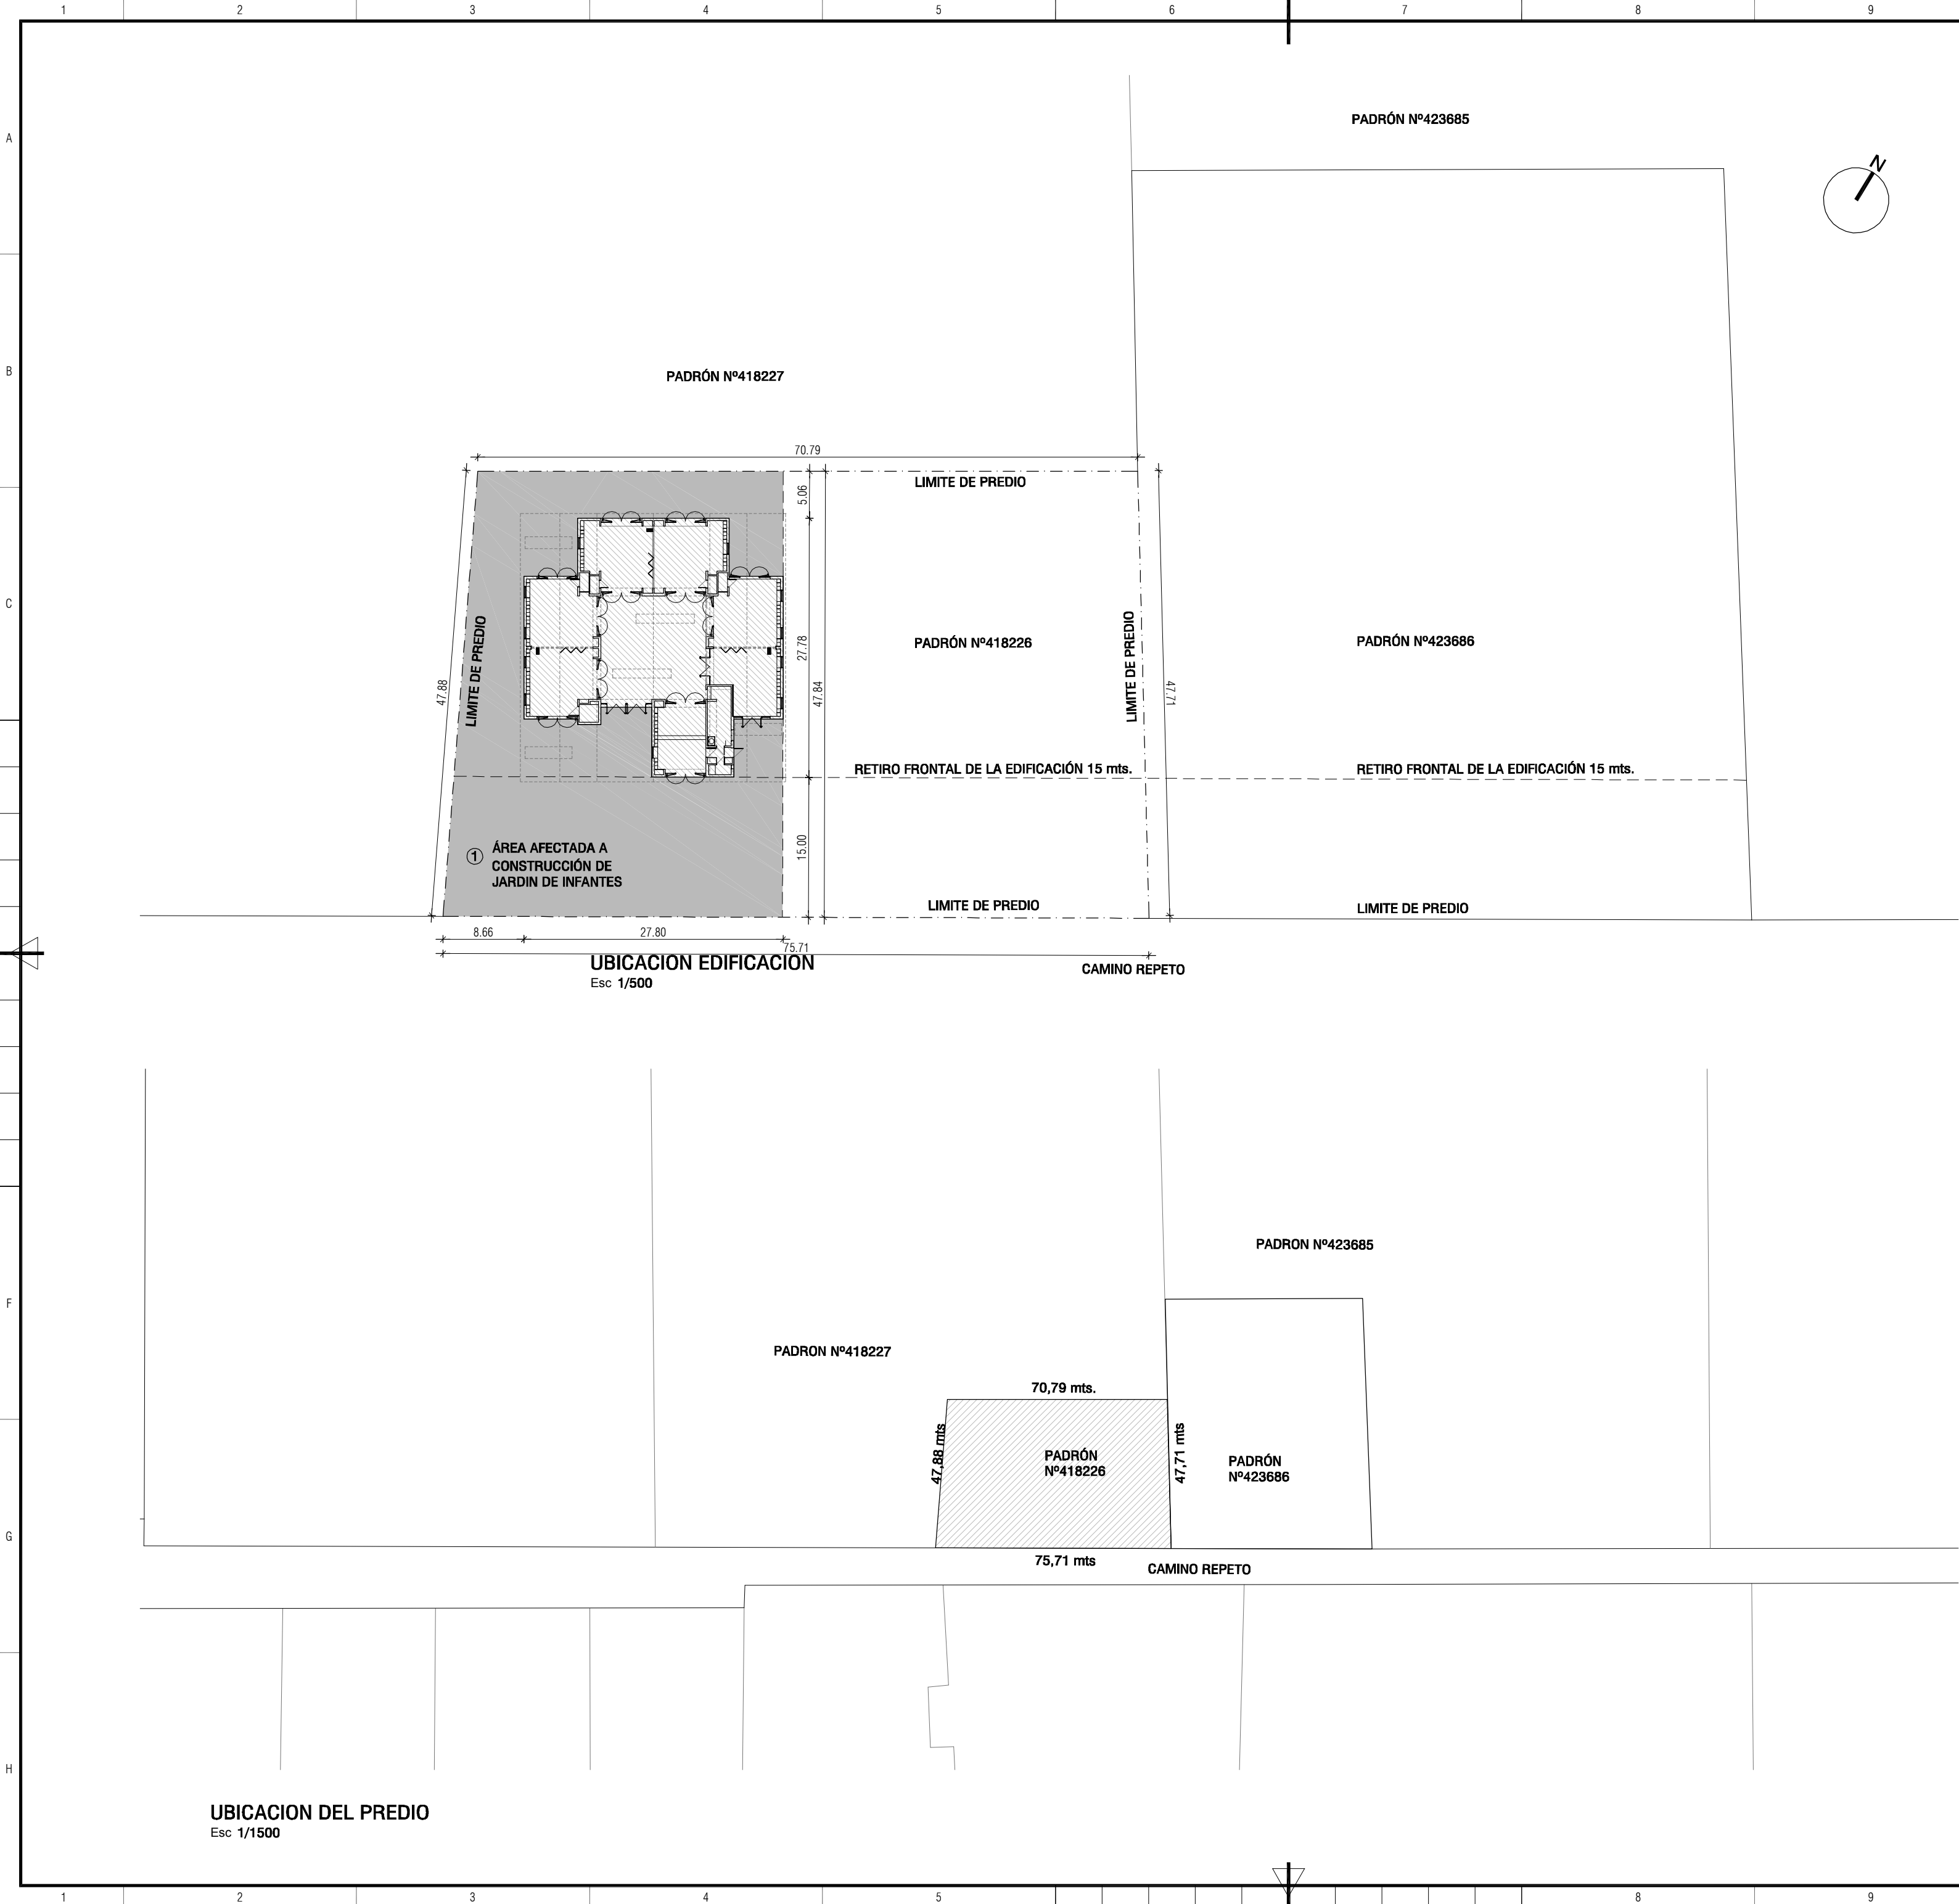

Organismo/s:

ANEP

Nº Referencia:

29

Departamento:

MONTEVIDEO

Localidad:

BARRIO CAPRA

Foto aérea:

Obra :

CONSTRUCCION DE JARDIN DE INFANTES

Carpeta Catastral :

6418

Departamento :

MONTEVIDEO

Manzana :

S/D

Localidad :

BARRIO CAPRA

F.O.S.:

S/D

Padrón/es :

418226

Fraccion/es :

Archivo :

29-Montev-BCapra-418226.dwg

Area padrón/es :

3516m2

Area edif. proyectada :

574 m2

Fecha :

2016/11/29

Area afectada JARDIN:

1652m2

Area afectada CAIF:

Escala :

VARIAS

Rev :

1

Nº Lámina :

A29