



REFERENCIAS

PROYECTO

CIUDAD DEL CHUY
PAVIMENTACIÓN Y
DESAGUES PLUVIALES EN
BARRIO TITO FERNÁNDEZ

PERFILES LONGITUDINALES

TÉCNICOS

Ing. Civil Juan José Pertusso
Ing. Civil Victoria Vaz Martins
Ing. Agrim. Gustavo García

ESCALA


N° DE LÁMINA

FECHA

AGOSTO 2016


ARCHIVO

6

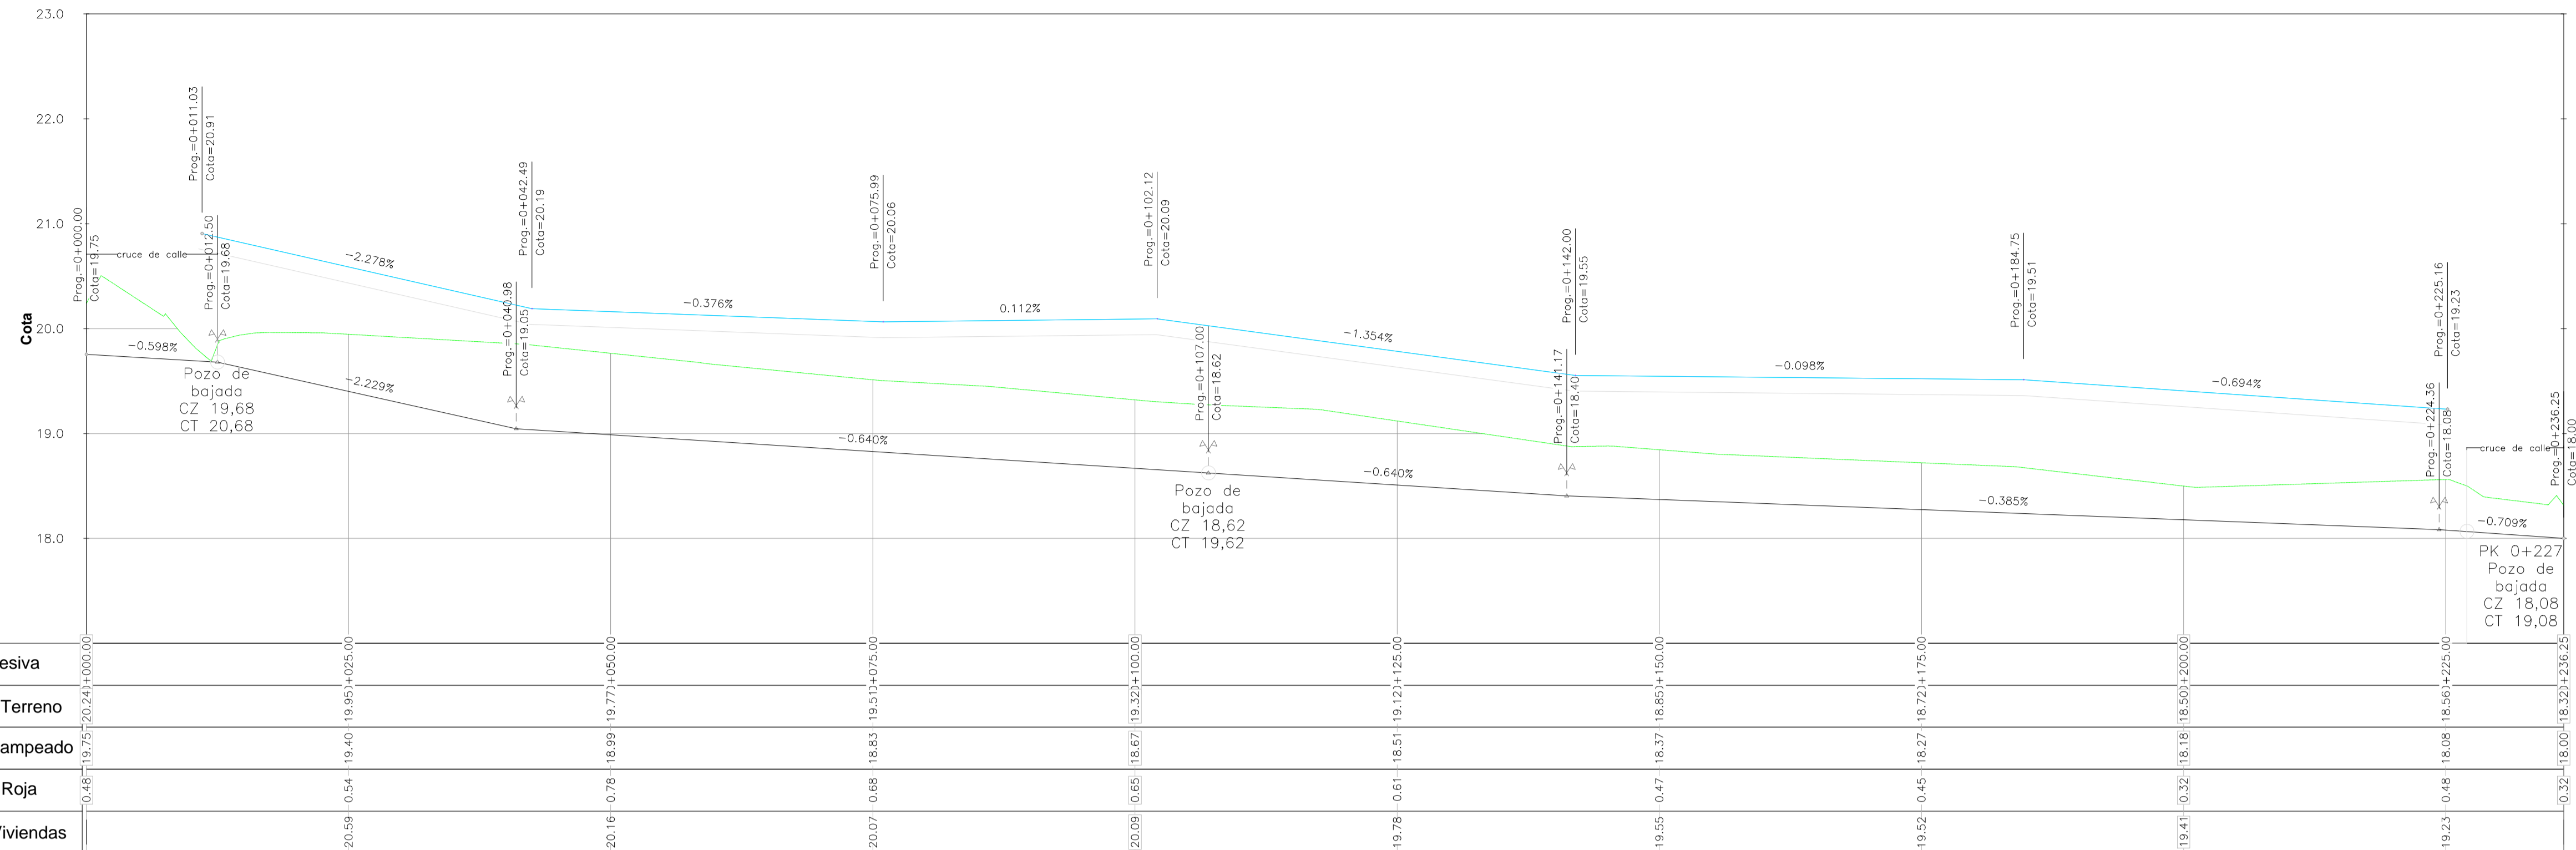

Fondo Cuneta Norte

Escala horizontal = 1:75
Escala vertical = 1:8

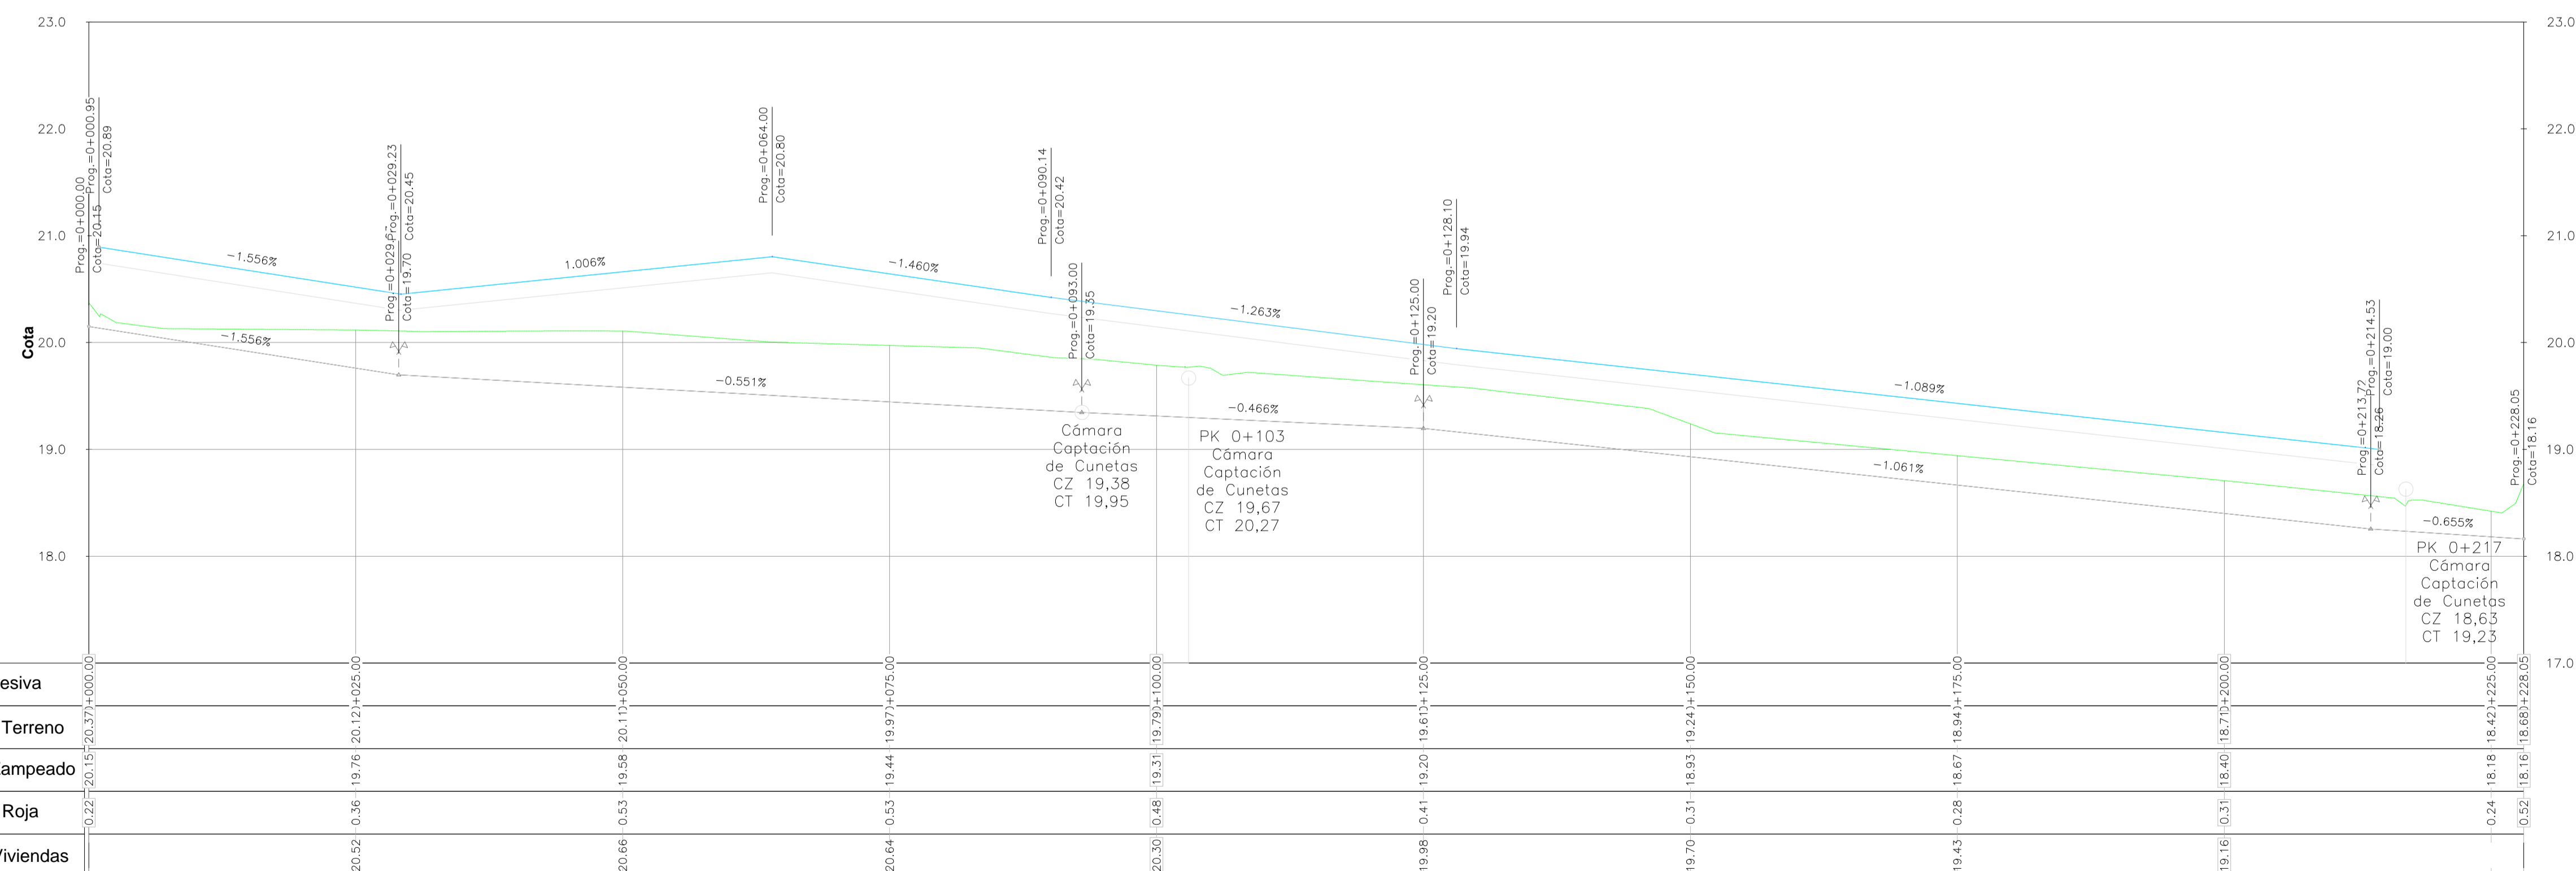

Fondo Cuneta Sur

Escala horizontal = 1:75
Escala vertical = 1:8