


PLANTA BAJA  
Esc.: 1/50

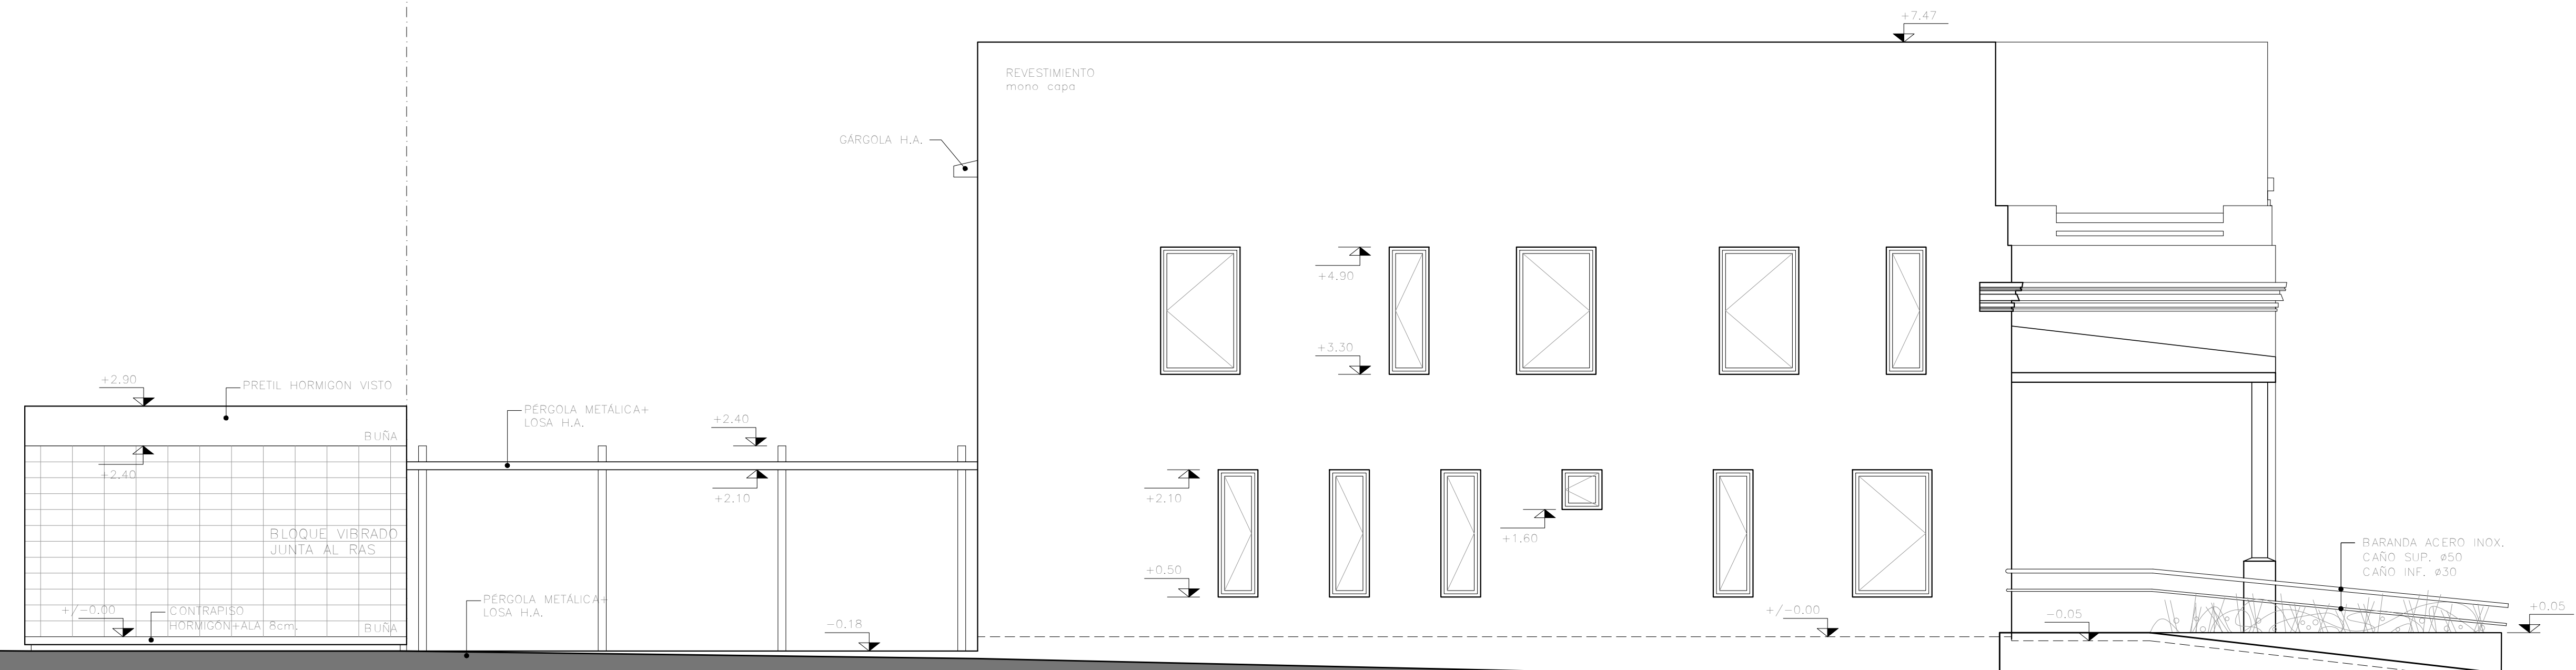

FACHADA ESTE  
Esc.: 1/50