



PLANTA BAJA
Esc.: 1/50

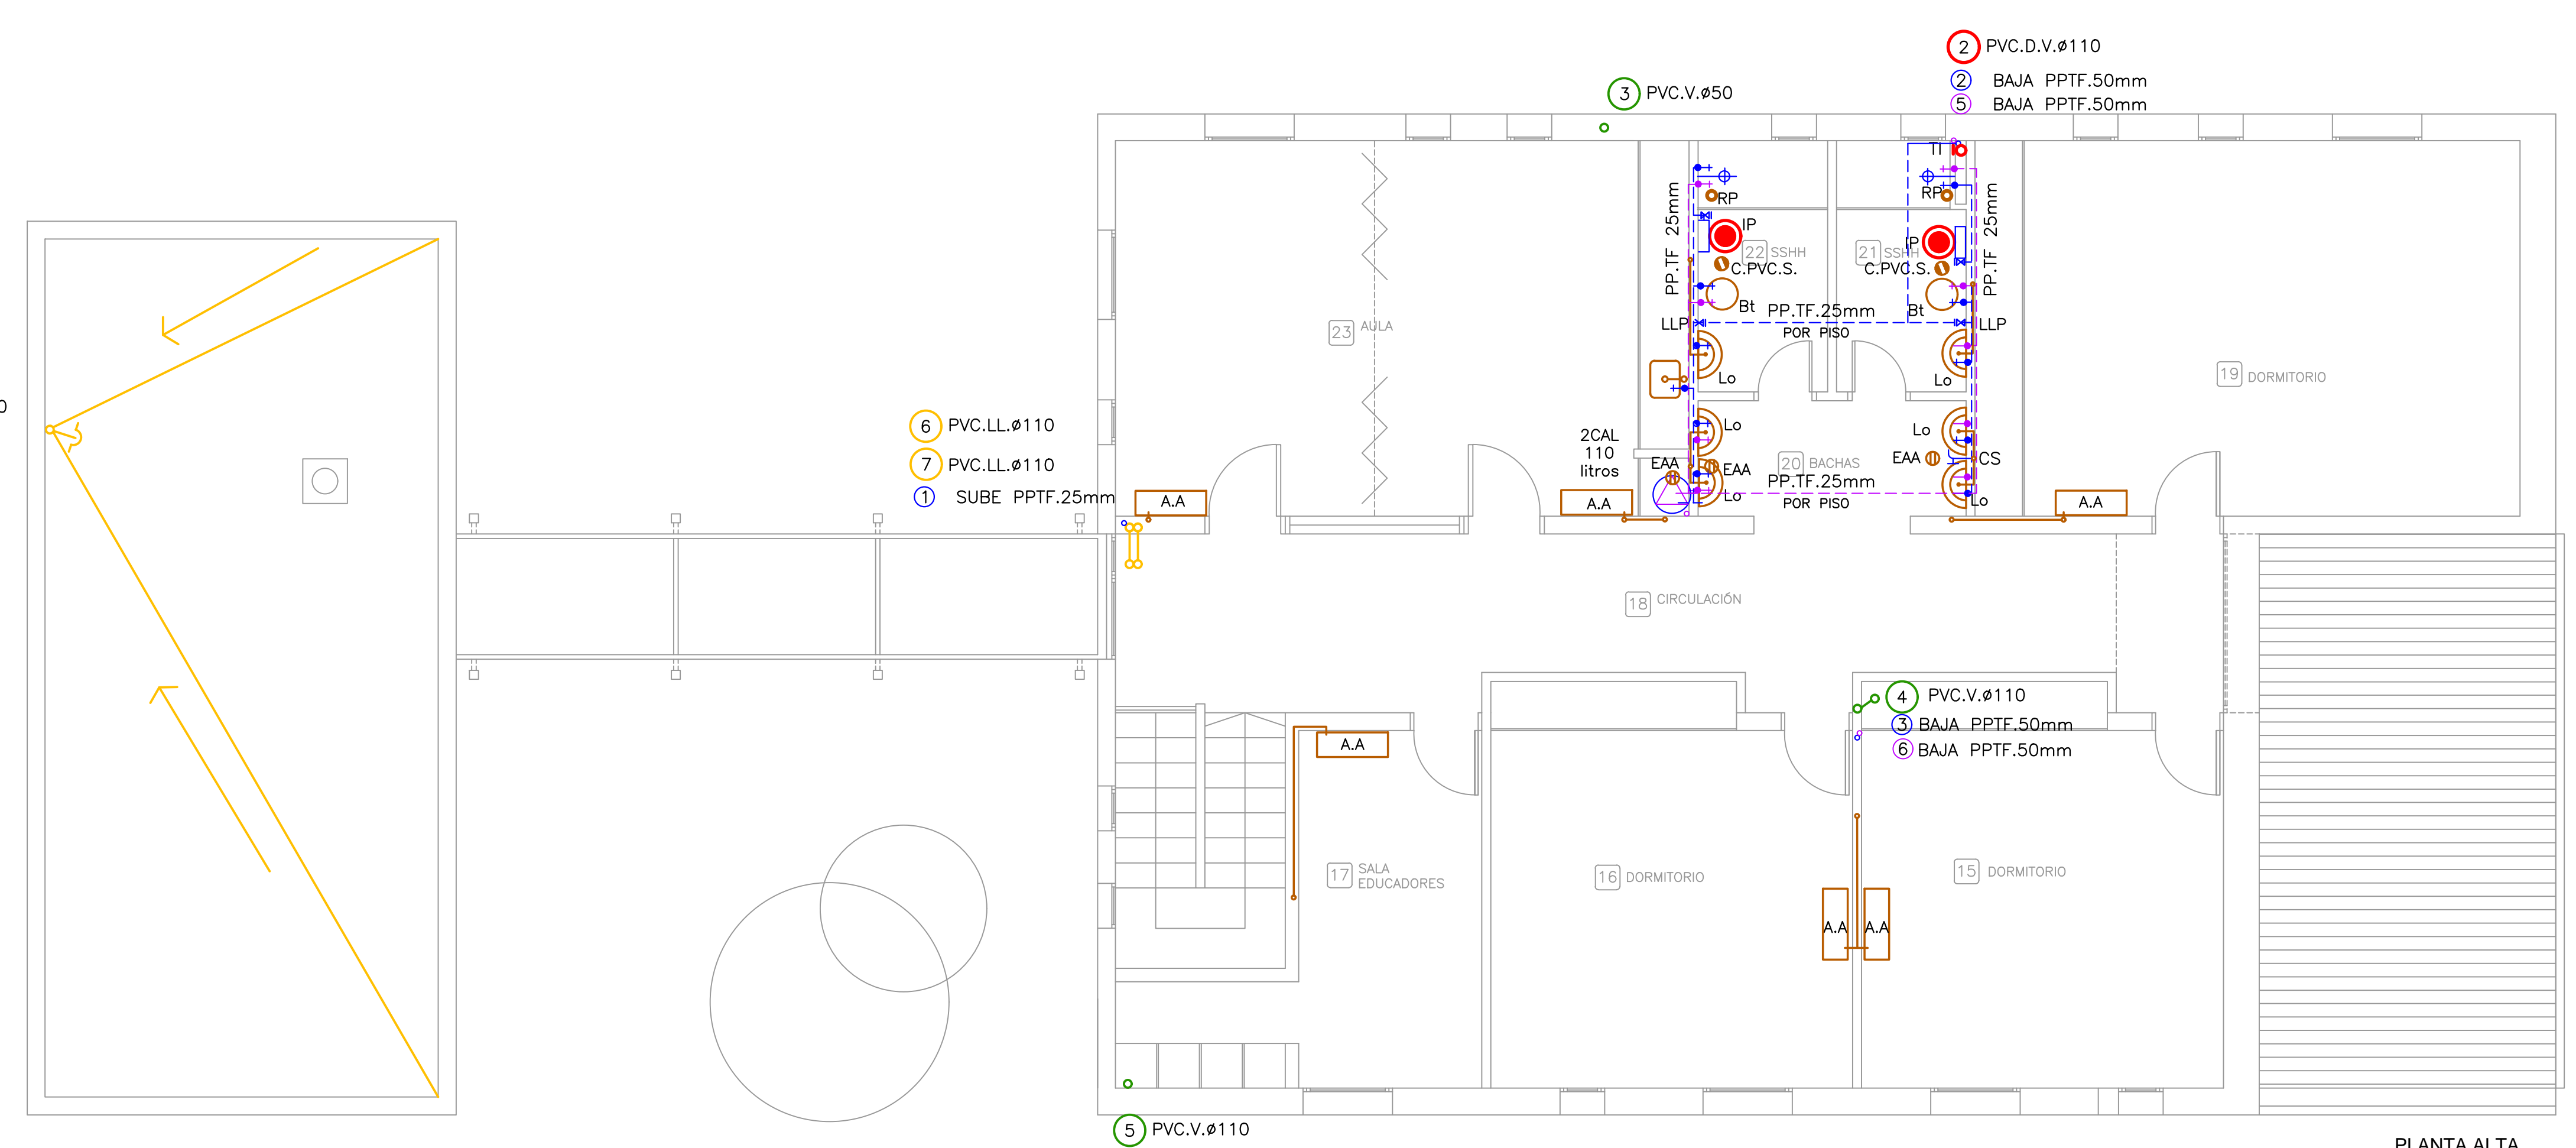

PLANTA ALTA
Esc.: 1/50

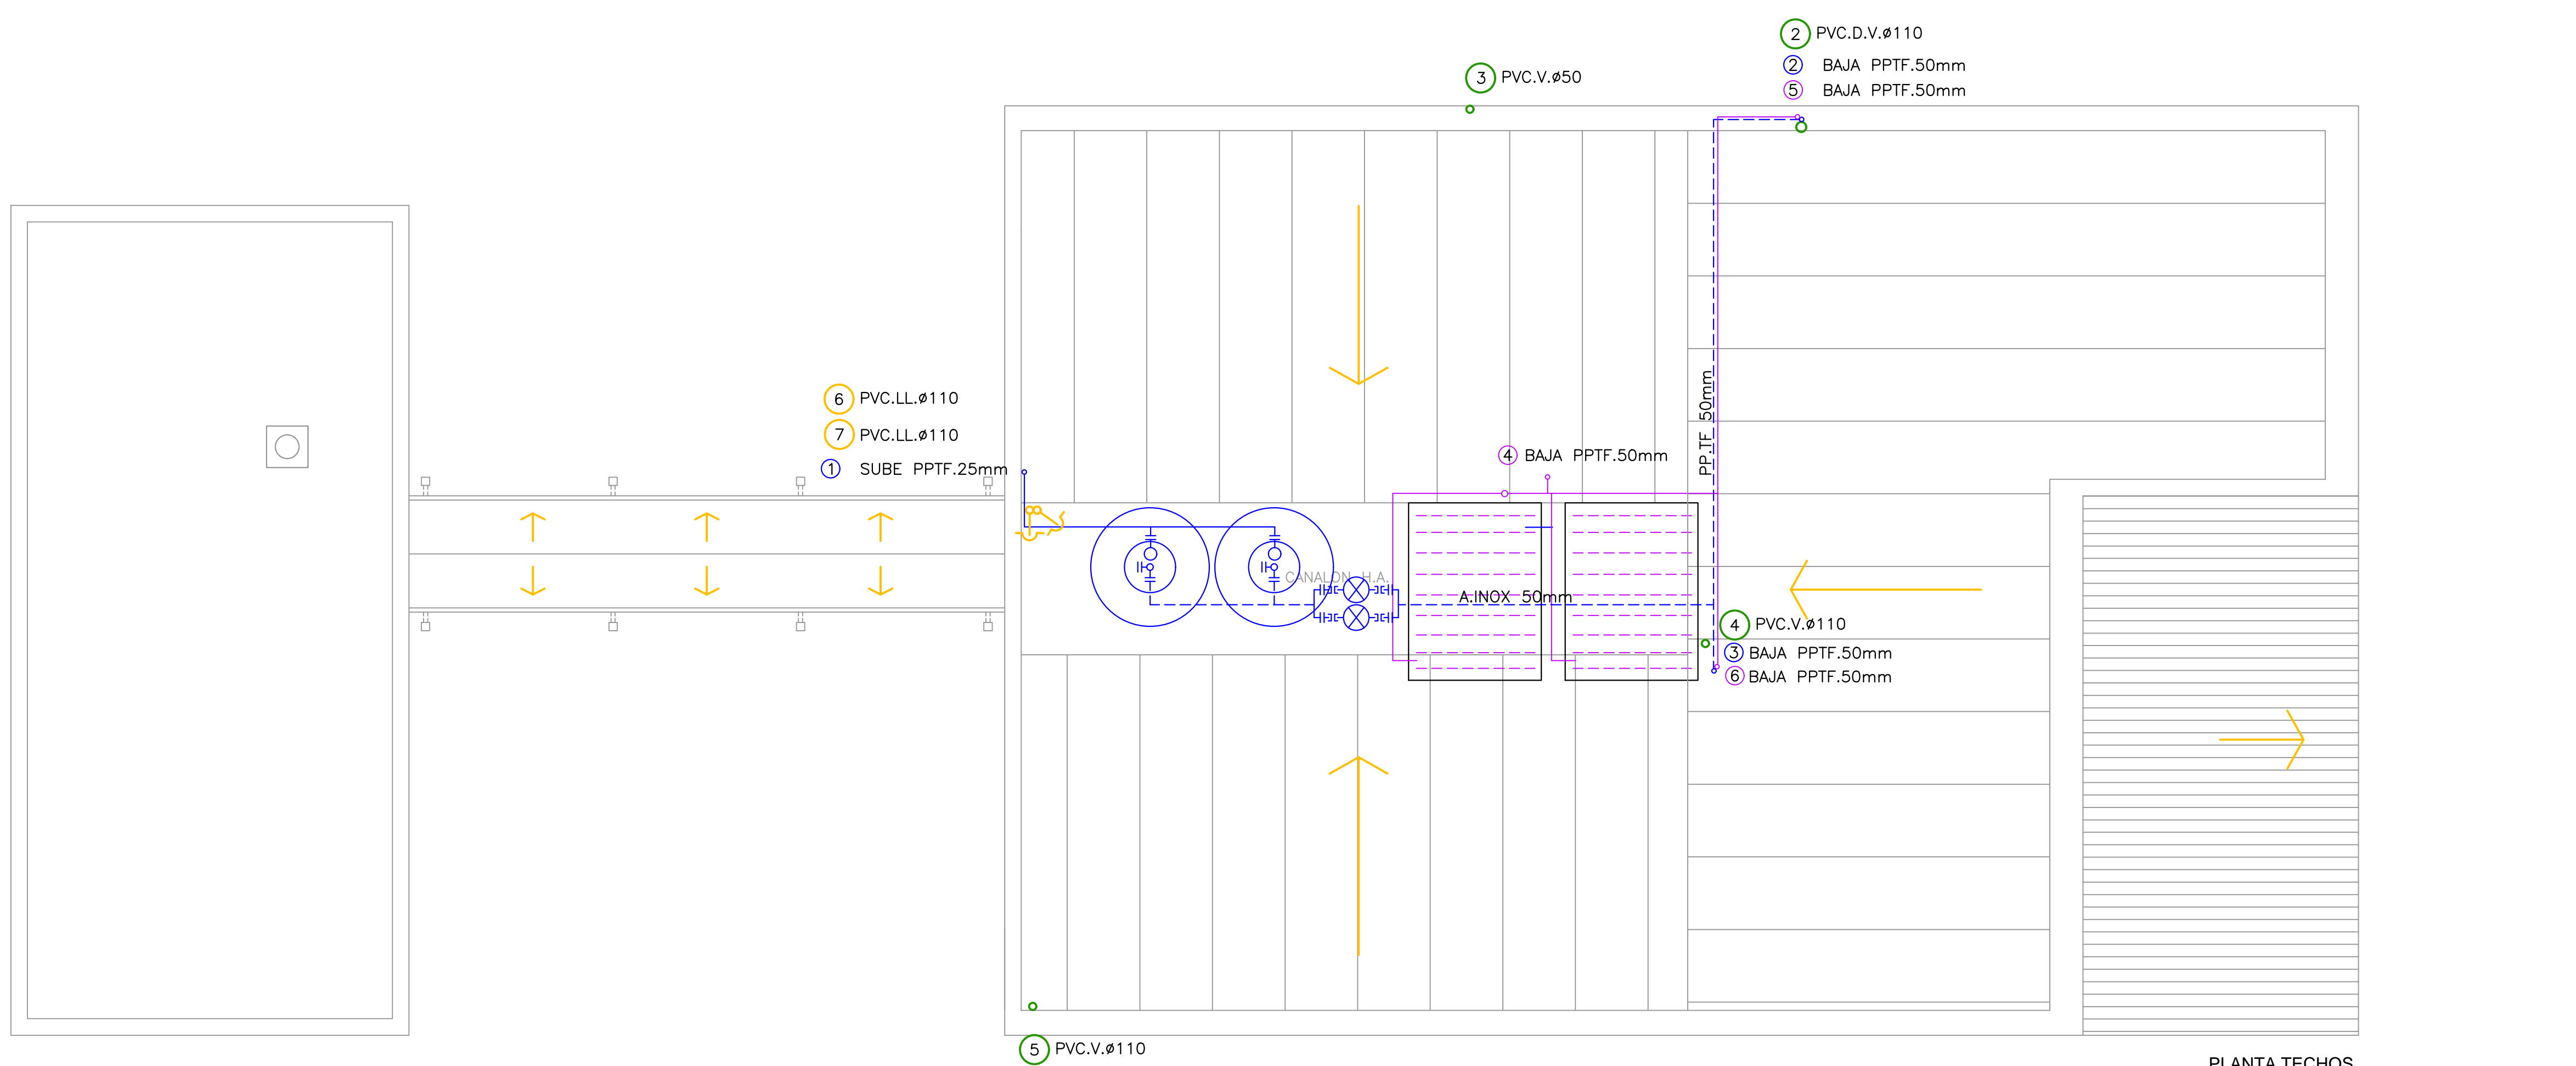

PLANTA TECHOS
Esc.: 1/50

NOTA:
TODOS LOS MÓDULOS EXTERIORES DE
LAS CÁMARAS SERÁN COORDINADOS
CON LOS PAVIMENTOS.