



- CORDON CUNETA PROYECTADO
- CORDON CUNETA EXISTENTE
- BADEN DE HORMIGÓN

PROYECTO

CIUDAD DE ROCHA.

PAVIMENTACIÓN Y  
DESAGUES PLUVIALES EN  
BARRIO LAVALLEJA

CORDON CUNETA Y BADENES

TÉCNICOS

Ing. Civil Juan José Pertusso  
Ing. Civil Victoria Vaz Martins  
Ing. Agrim. Gustavo García

ESCALA

1/2000


FECHA

OCTUBRE 2016

ARCHIVO

N° DE LÁMINA

6

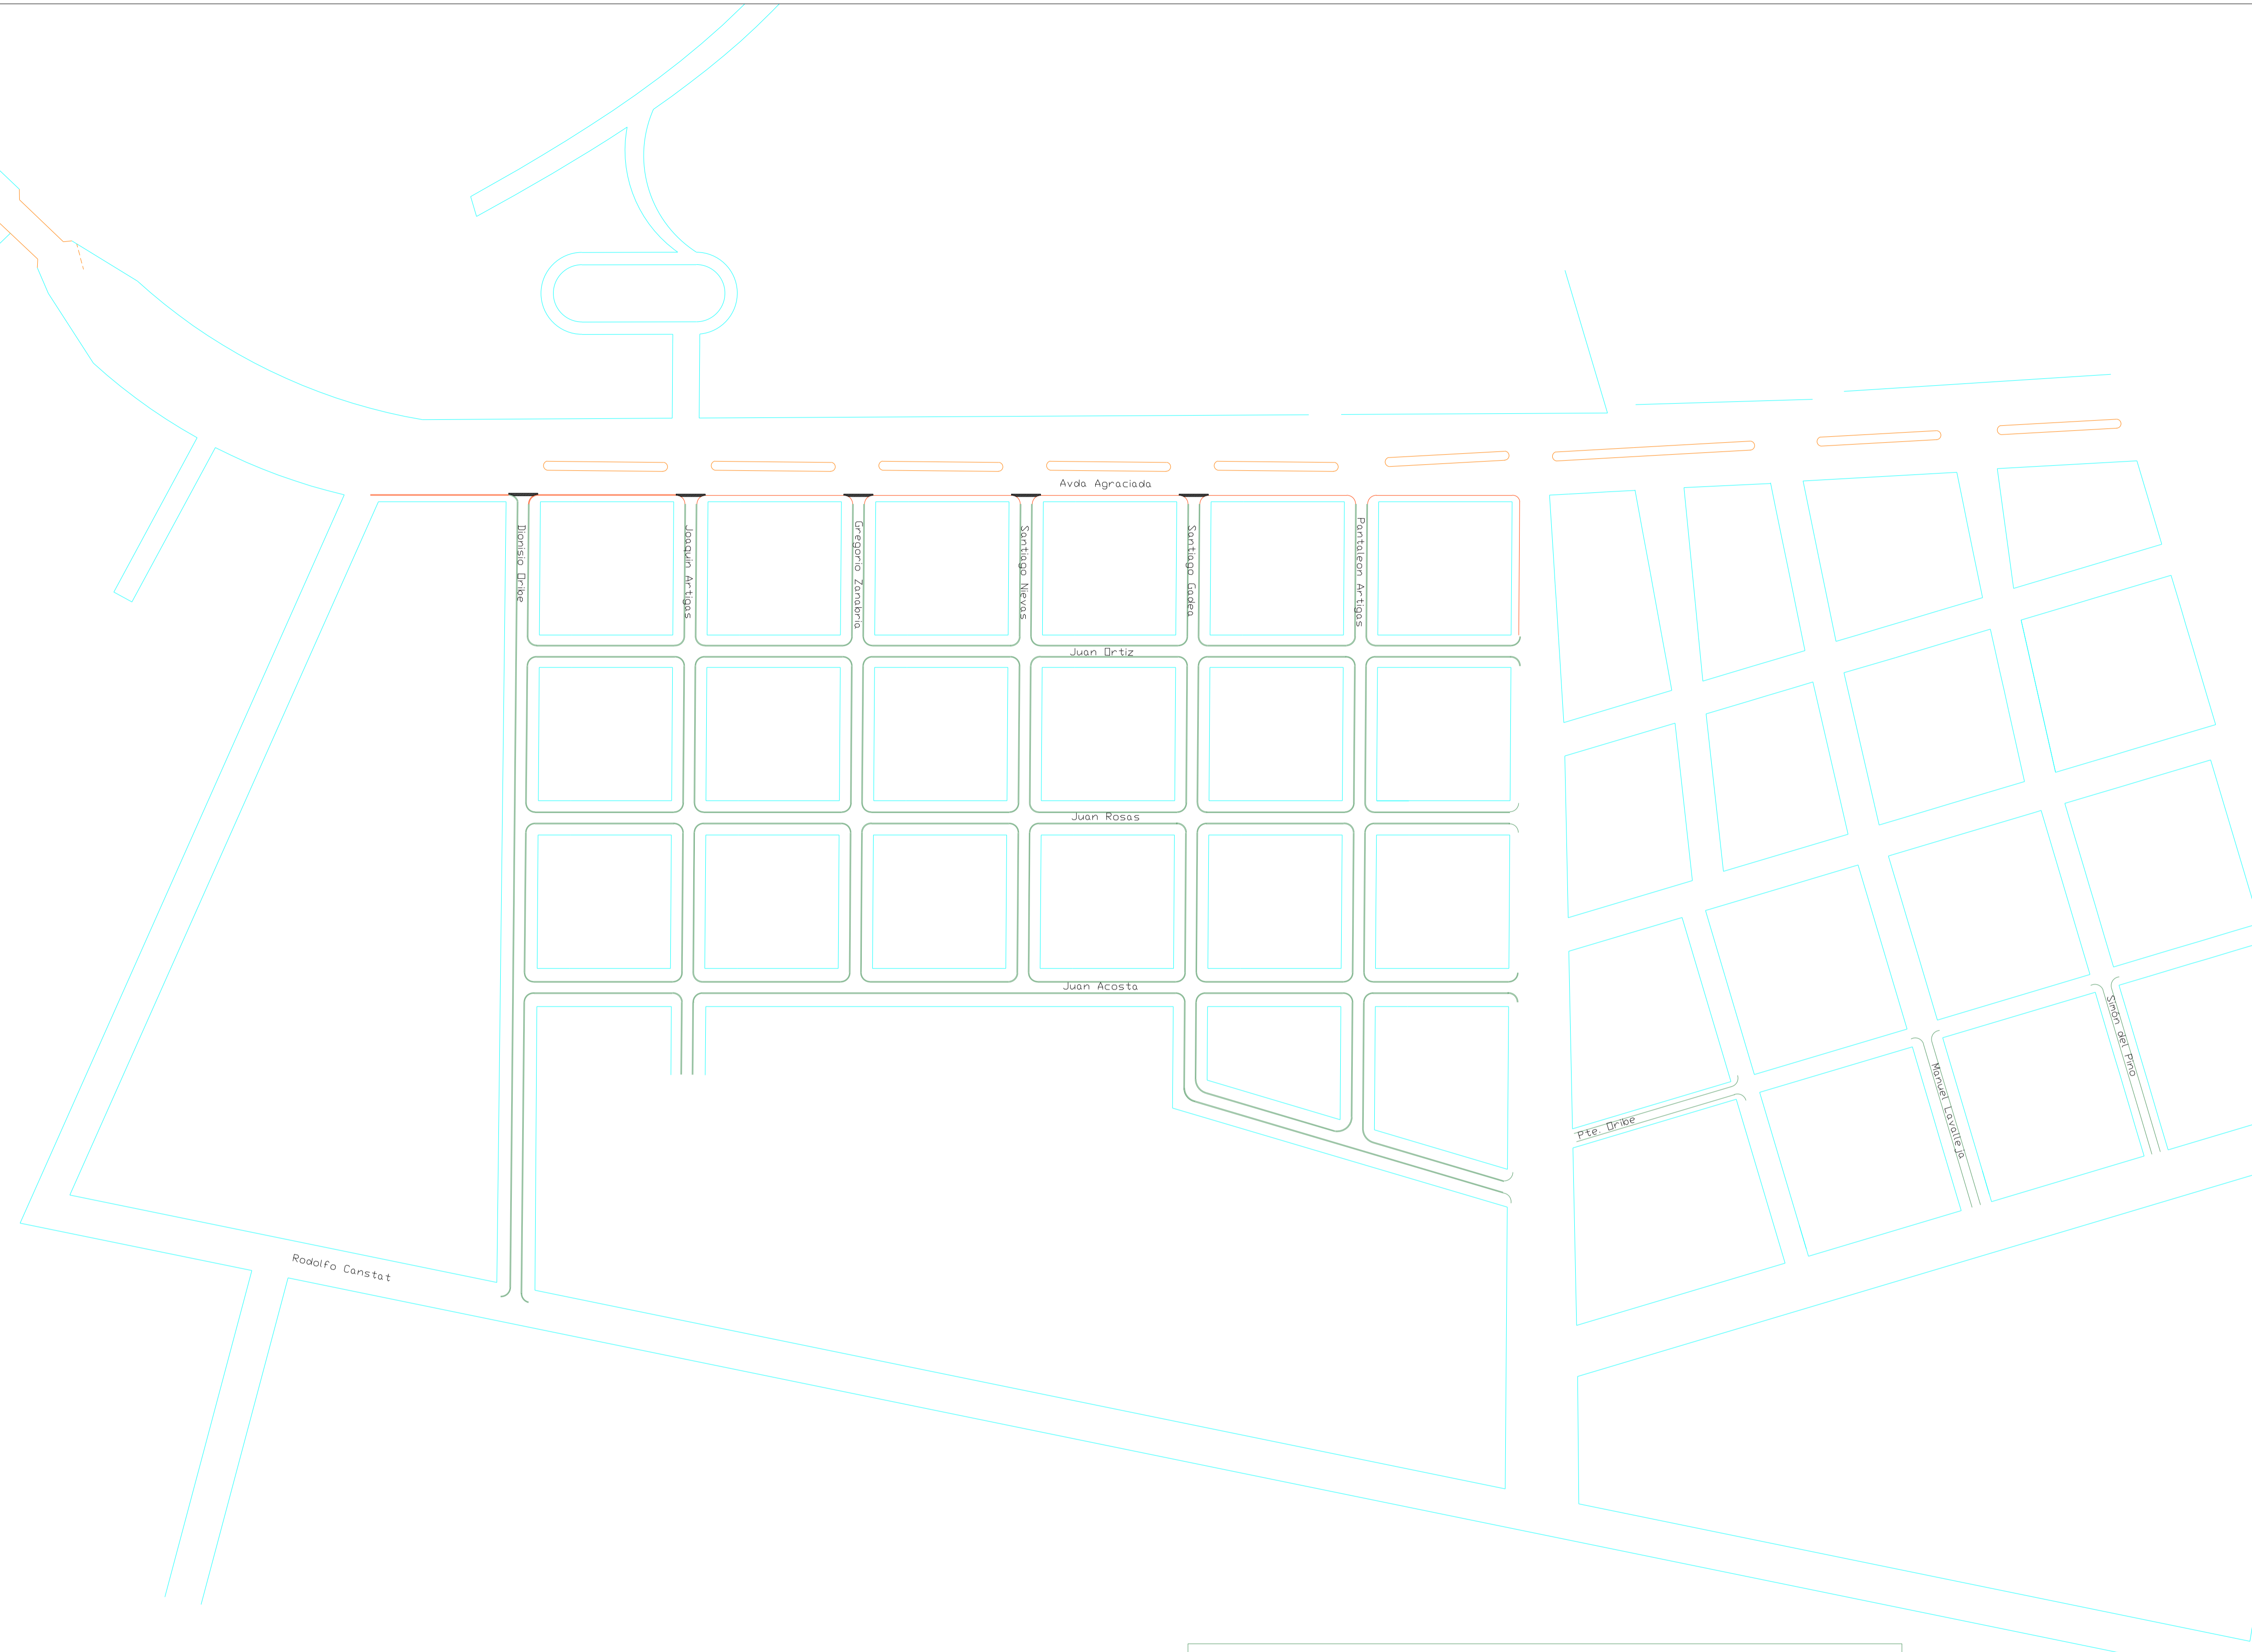

DETALLE BADEN DE HORMIGÓN  
Escala 30:1

