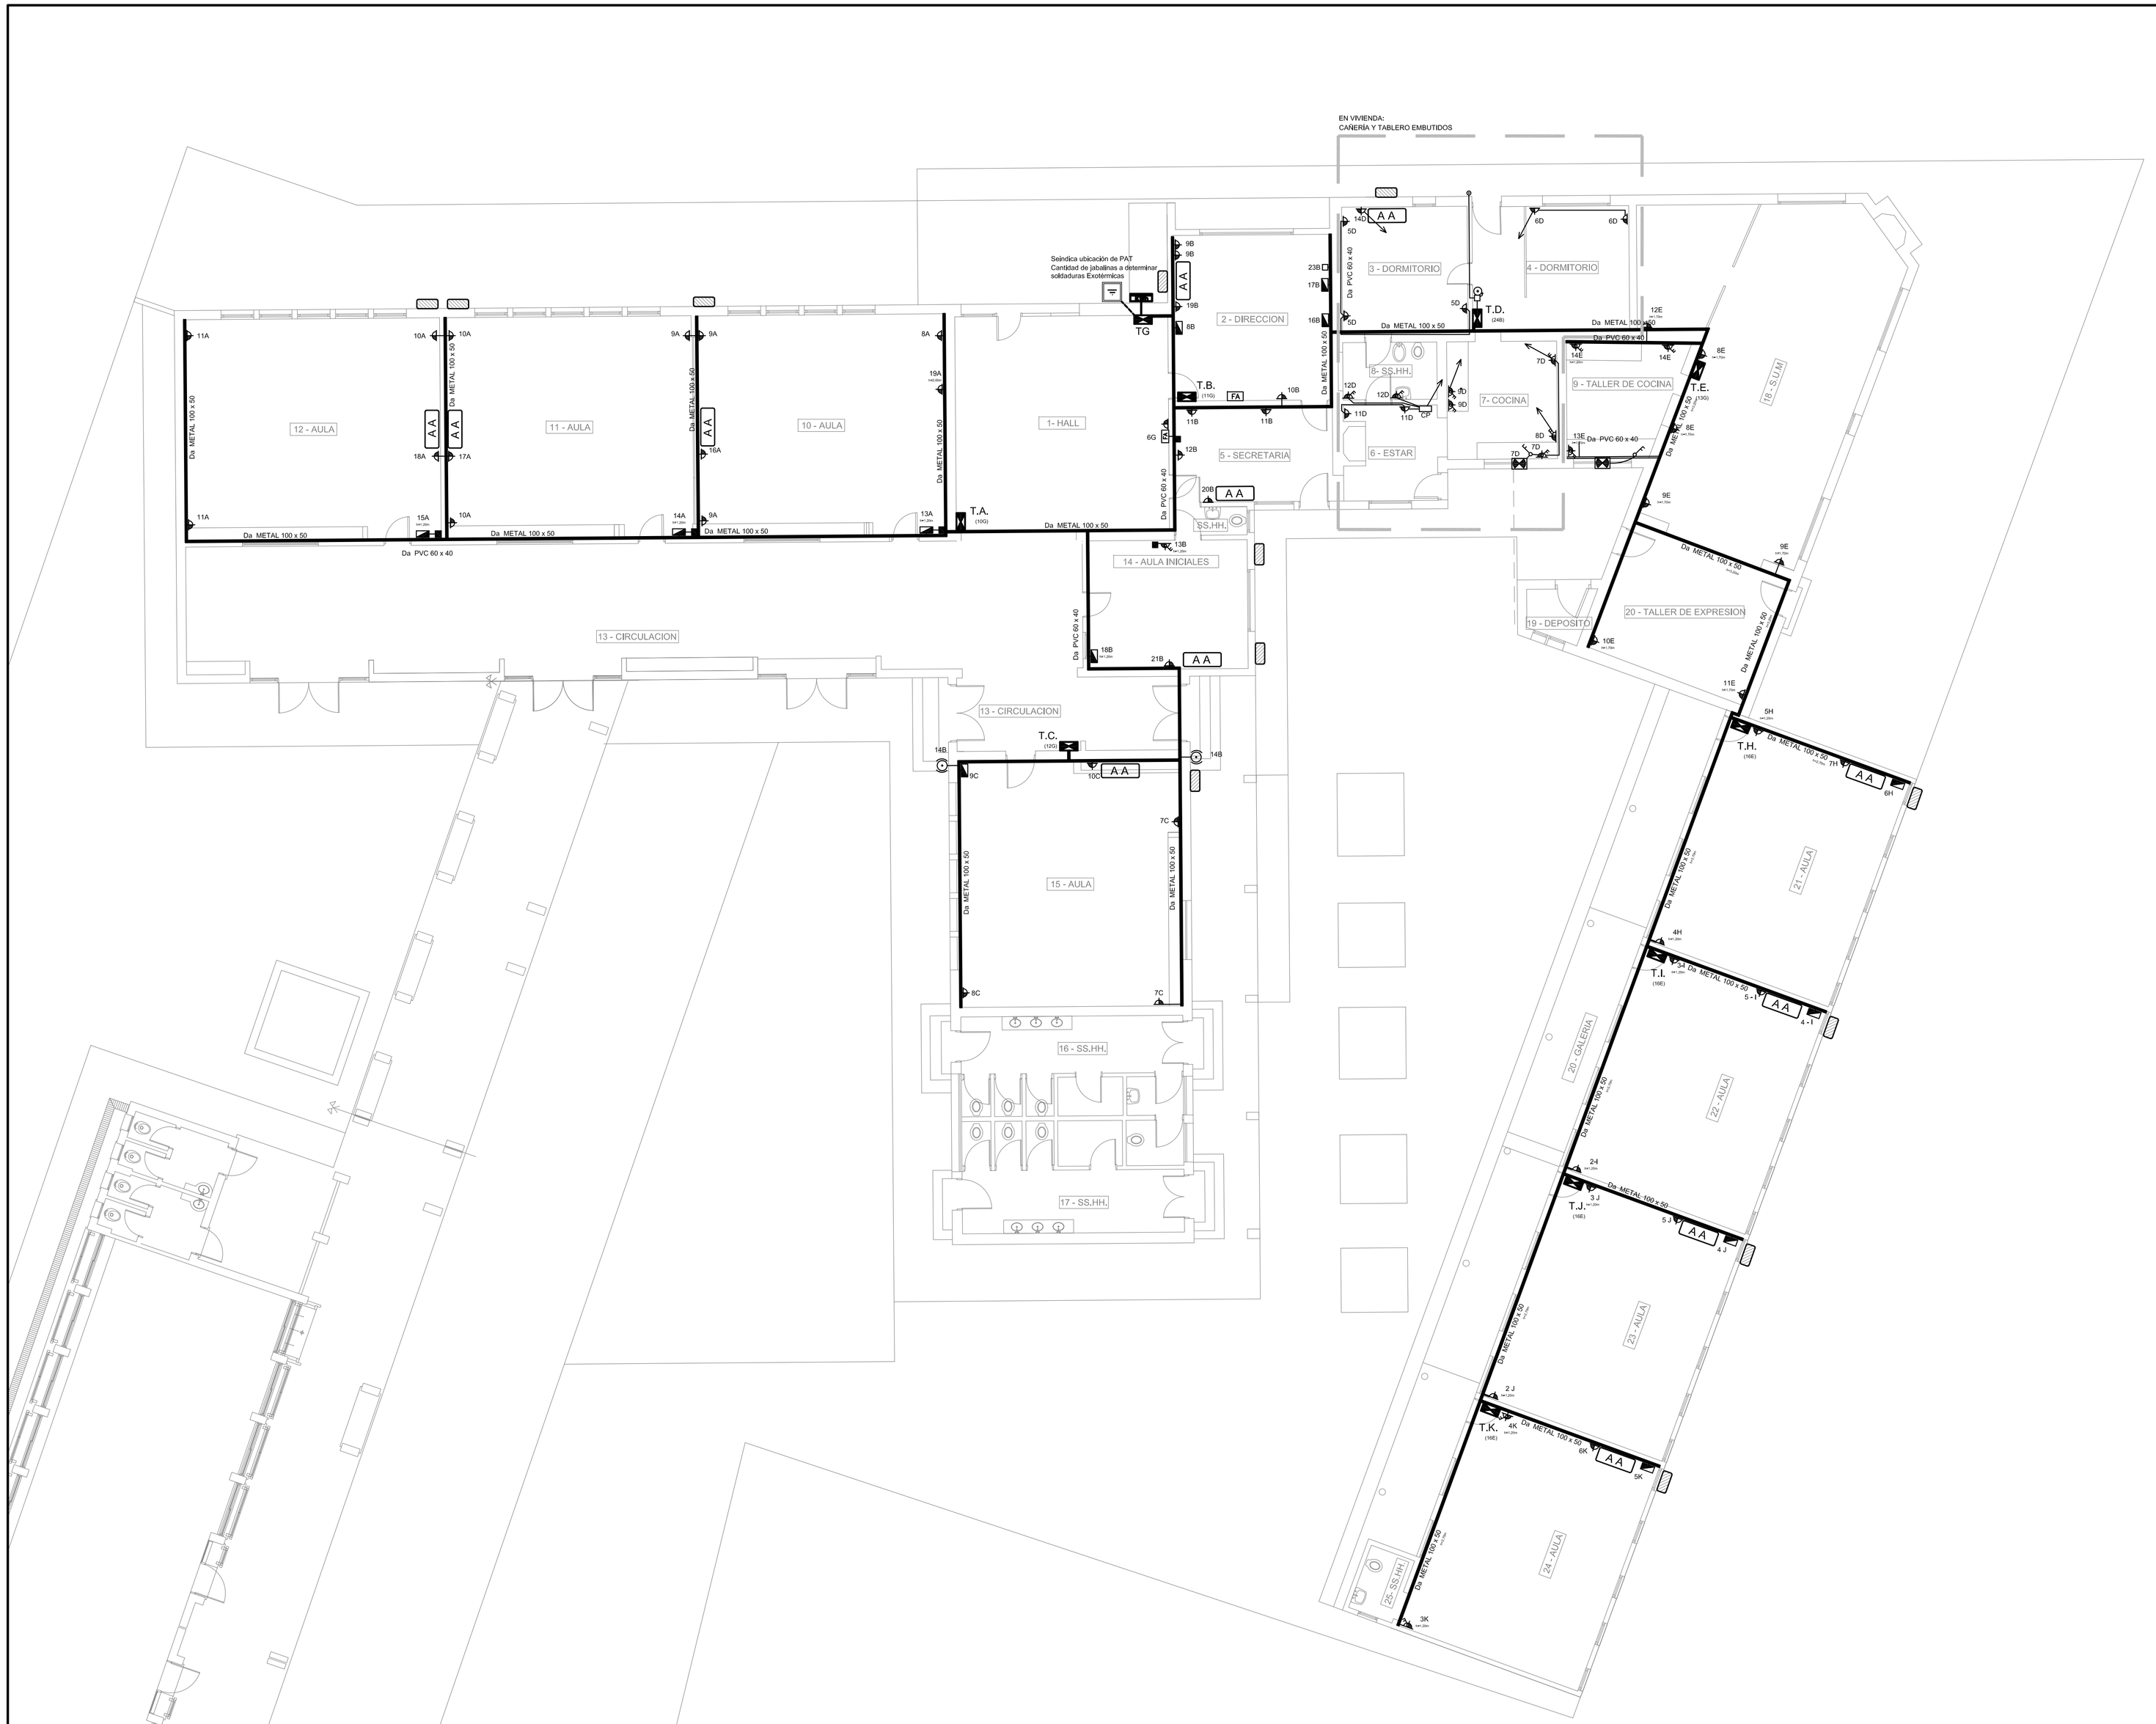

REFERENCIAS.-

- CAJA DE CENTRO (CC)
- CAJA DE BRAZO (CB)
- UNIPOLAR (U)
- BIPOLAR (B)
- 2 SECCIONES (2S)
- COMBINACION (C - combi)
- TRIPOLAR (TR)
- PULSADOR I/O (P10)
- MANDO A DISTANCIA (MD)
- TERMOMAGNETICA EN CAJA EMBUTIDA (TM)
- FOTOCELULA (FC)
- TOMA CON LLAVE CALEFON UNICO CON MODULO LINEAL (TLC)
- TOMA DE PISO (TP)
- TOMA SHUCKO (TS)
- TOMA C/LLAVE SHUCKO (TLS)
- PULSADOR (P)
- CENTRO C/TAPA CIEGA (CTC)
- CAJA DE ROSETA (R)
- CAJA 1 CC (1)
- CAJA CARGADORES CEIBALITAS
- TABLERO (TAB)
- CEIBALITA
- CENTRALIZACION (CT)
- MEDIDORES (EQUIPO) (M)
- CAJA CGP (CGP)
- CAMARA 20X20X20 (20)
- CAMARA 40X40C40 (40)
- TOMA DE TIERRA (JABALINA) (JT) EN CAMARA DE 40x40C40
- CAMARA 60X60X60 (60)
- ENERGIA SALE SUBIENDO (SS)
- ENERGIA SALE BAJANDO (SB)
- ENERGIA LLEGA SUBIENDO (LS)
- ENERGIA LLEGA BAJANDO (LB)
- CAPTOR PDC Y BAJADA PARARRAYOS S/PLANILLA (CPT)
- CAMPANA 220V (220)
- TIMBRE DE CALLE (BV)
- TOMA TELEFONICA (TEL)
- ENLACE AEREO ANTEL (ETEL)
- BOMBA DE AGUA (BAB - BABI)
- FLOTADOR (FL)
- CALEFON (CCC)
- CONVECTOR (CON)
- VENTILADOR DE TECHO (VT)
- CONTROL VENTILADOR (CVT)
- VENTILADOR DE MURO (VTMURO)
- ARTEF. 1X36 (LED)
- ARTEF. 2X15 (LED)
- PROYECTOR (AC)
- BRAZO DE DESCARGA (BM)
- OPTICA TIPO PHILIPS JR11
- PUNTERO (PUNTA)
- INDICE DE ALIMENTADOR (F)
- SOPORTE O COLUM. DE H.A (CH)
- SOP. O COLUM. DE MADERA (CM)
- SOP. O COLUM. DE HIERRO (CF)
- EXTRACTOR (EE)
- SENSOR (SA)
- FUENTE ALARMA (FA)
- CENTRAL/TECLADO ALARMA (TA)
- SIRENA ALARMA (INT. O EXT.) (SIA)
- CONTACTOR (CTT)
- CAJA DE CONEXIÓN (CONEX)
- BAFLE (SISTEMA DE AUDIO-BAFLE)
- EQUIPO DE AUDIO (AUDIO)

GRAFICOS TRAZO CLARO: ELEMENTO EXISTENTE
GRAFICOS TRAZO GRUESO: NUEVO A INSTALAR

ALTURAS MINIMAS

TM	1.10m (NPT)
	0.40m (NPT)

TODAS LAS PUESTAS SE REPLANTEARÁN IN SITU CON EL DIRECTOR DE OBRA

CONDUCTORES

NOTA: SALVO INDICACION EN CONTRARIO, LOS DIAMETROS DE CAÑOS Y SECCIÓN DE CONDUCTORES SERÁN SEGÚN REGLAMENTO

IMPORTANTE:

SALVO EN LA VIVIENDA QUE SE CANALIZARÁ EN PVC EMBUTIDO, EN LOS DEMÁS LOCALES LOS CAÑOS SERÁN EN HIERRO GALVANIZADO APARENTE CON ACCESORIOS DAISA SE PODRÁN UTILIZAR TRAMOS EMBUTIDOS EXISTENTES CON AUTORIZACIÓN DE LA DIRECCIÓN DE OBRA (CONSULTAR)

EL INSTALADOR ELECTRICO DEBE CONSULTAR:

- –PLANOS DE PLANTA
- –ESQUEMA UNIFILAR
- –MEMORIA PARTICULAR
- –PLANILLADO DE DETALLES (ANEXO A)
- –PLANILLADO DE LUMINARIAS (ANEXO B)

0–

REVISION	DESCRIPCION	FECHA	APROBADO

A.N.E.P P.A.E.P.U

COMPONENTE PLANTA FISICA
AREA DE OBRAS

LAMINA IE02
TIPOS 2 DE 6

OBRA 80 PASO DE LOS TOROS
TACUAREMBO

DESCRIPCION	FECHA	ESCALA
POTENCIA	08/2017	1/100

ARCHIVO	ARCHIVO
COORD. PLANTA FISICA ARQ. M. VAZQUEZ	COORD. OBRAS ARQ. M. VAZQUEZ
TECNICO Tec. ENAL. JORGE SILVERA	DIBUJANTE JUAN MAS