


ESQUEMA LATERAL
ESC. 1:125

CORTE L-L
ESC. 1:125

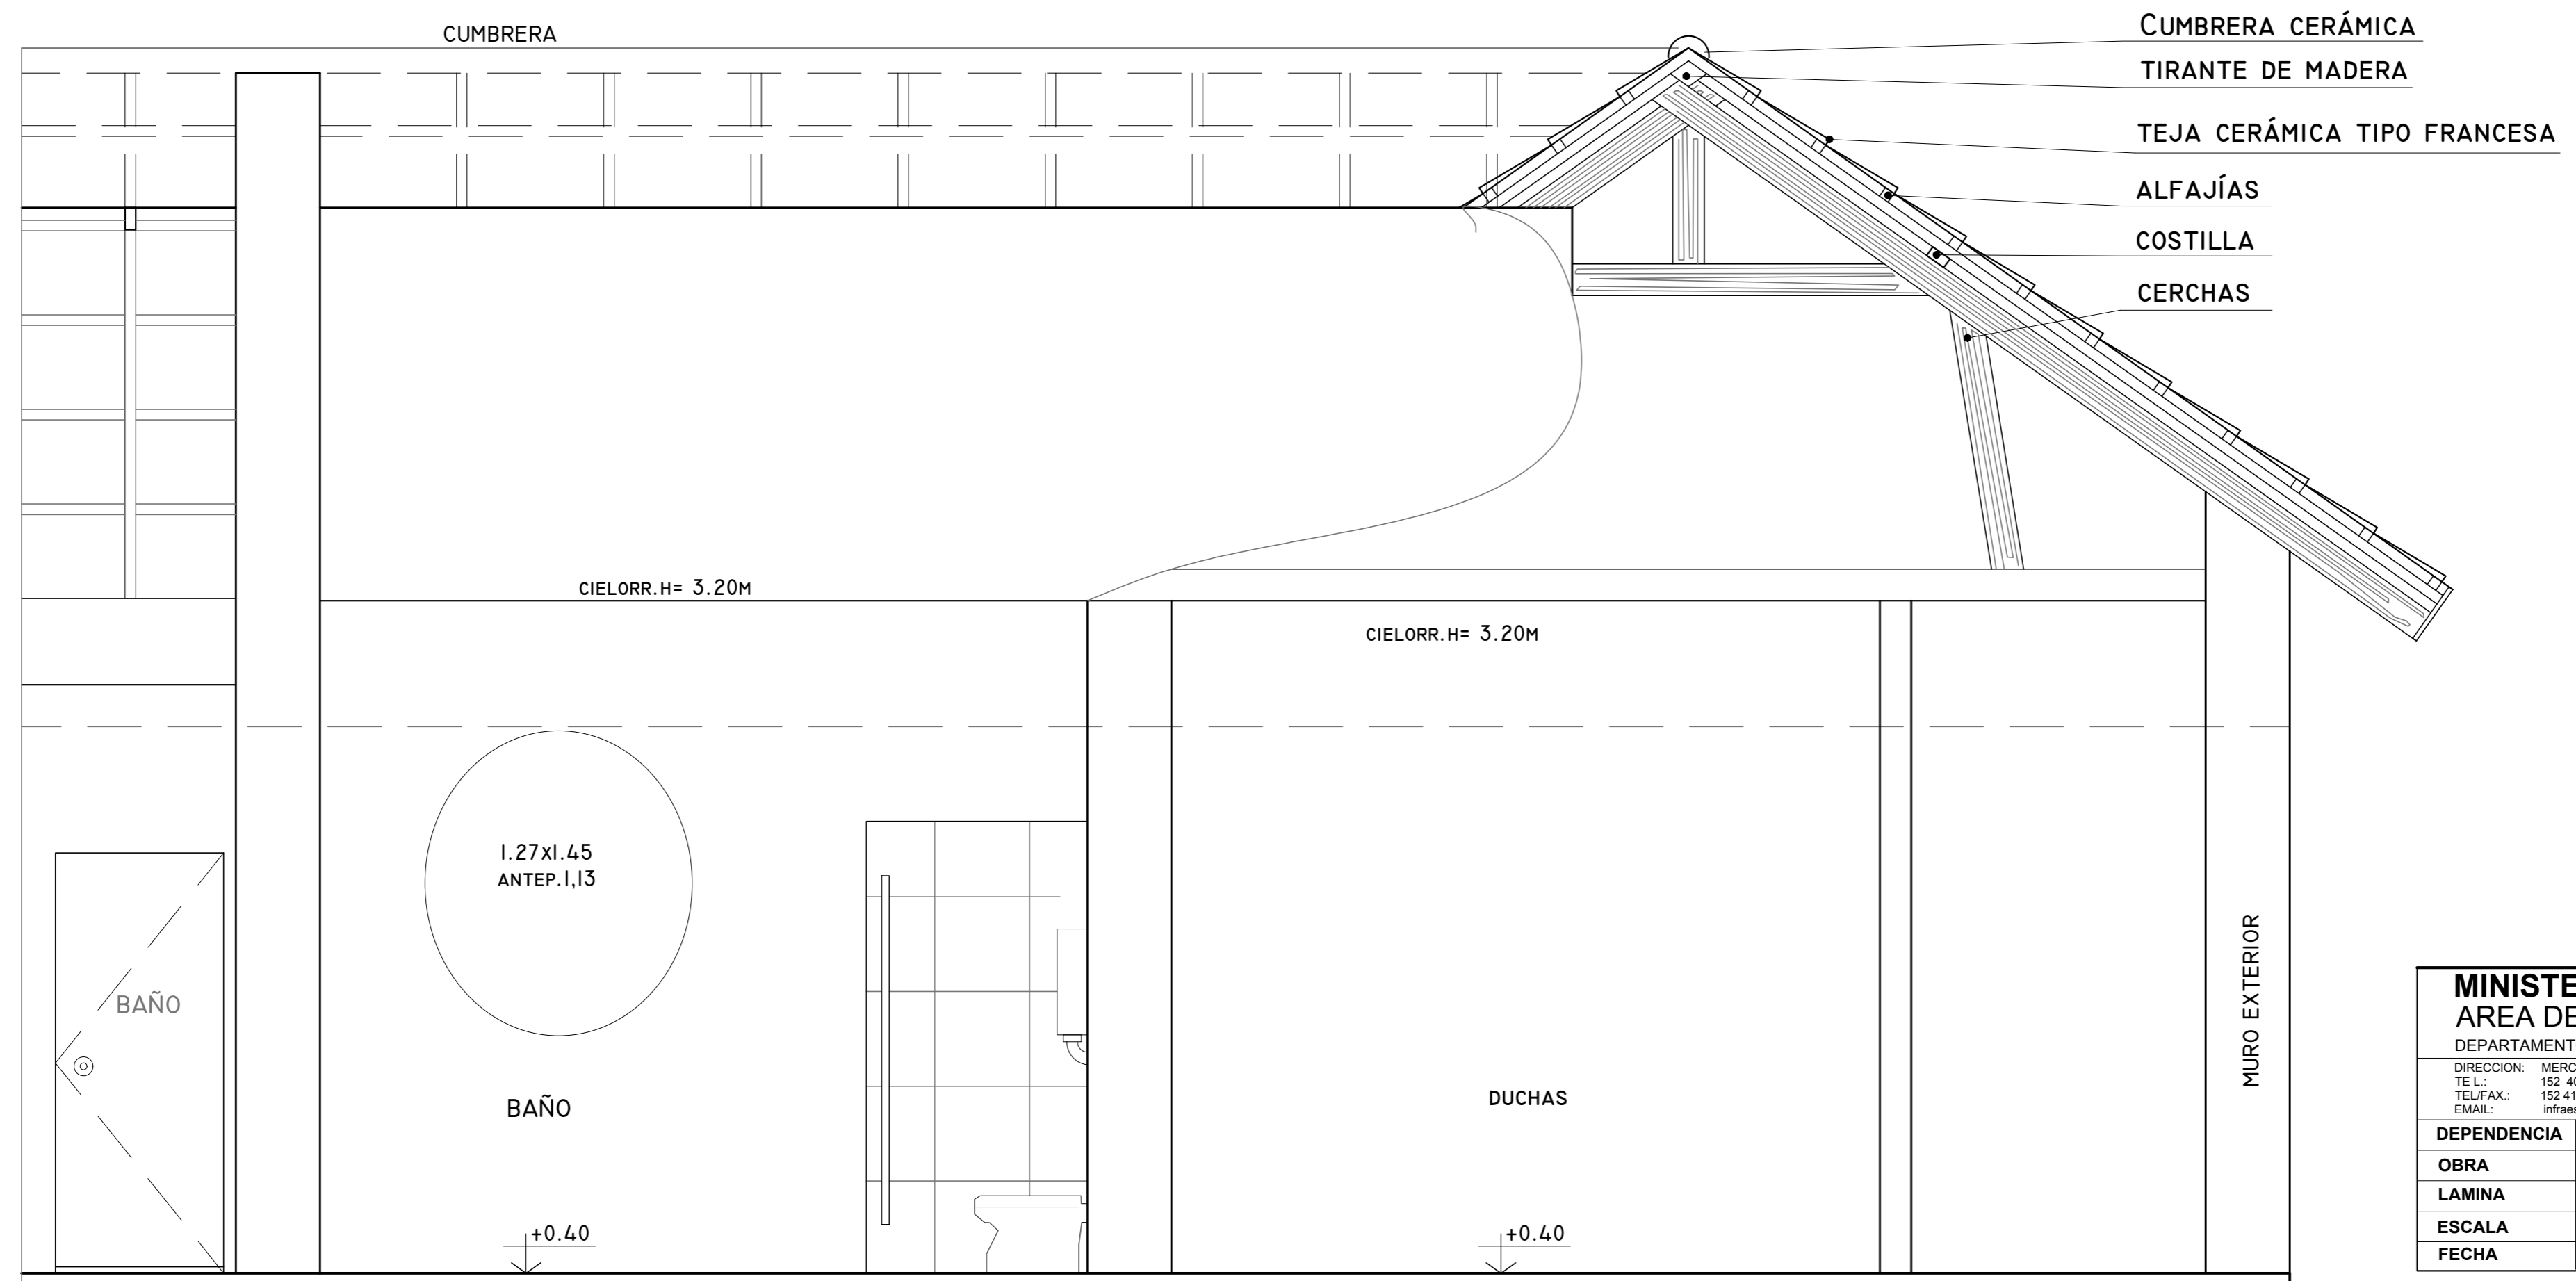

DETALLE
ESC. 1:25

MINISTERIO DEL INTERIOR	
AREA DE INFRAESTRUCTURA	
DEPARTAMENTO DE PROYECTOS DE ARQUITECTURA	
DIRECCION: MERCEDES 993 PISO 3 MONTEVIDEO - URUGUAY	
TEL.: 152 4012	
TEL/FAX.: 152 4136	
EMAIL: infraestructuraproyectos@minterior.gub.uy	
DEPENDENCIA	ZONA IV PRADO
OBRA	Relevamiento Integral
LAMINA	Albañilería
ESCALA	1/100.
FECHA	mayo 2017

A7