



**DETALLE DEL PORTICO**


VISTA LATERAL  
ESCALA 1/20

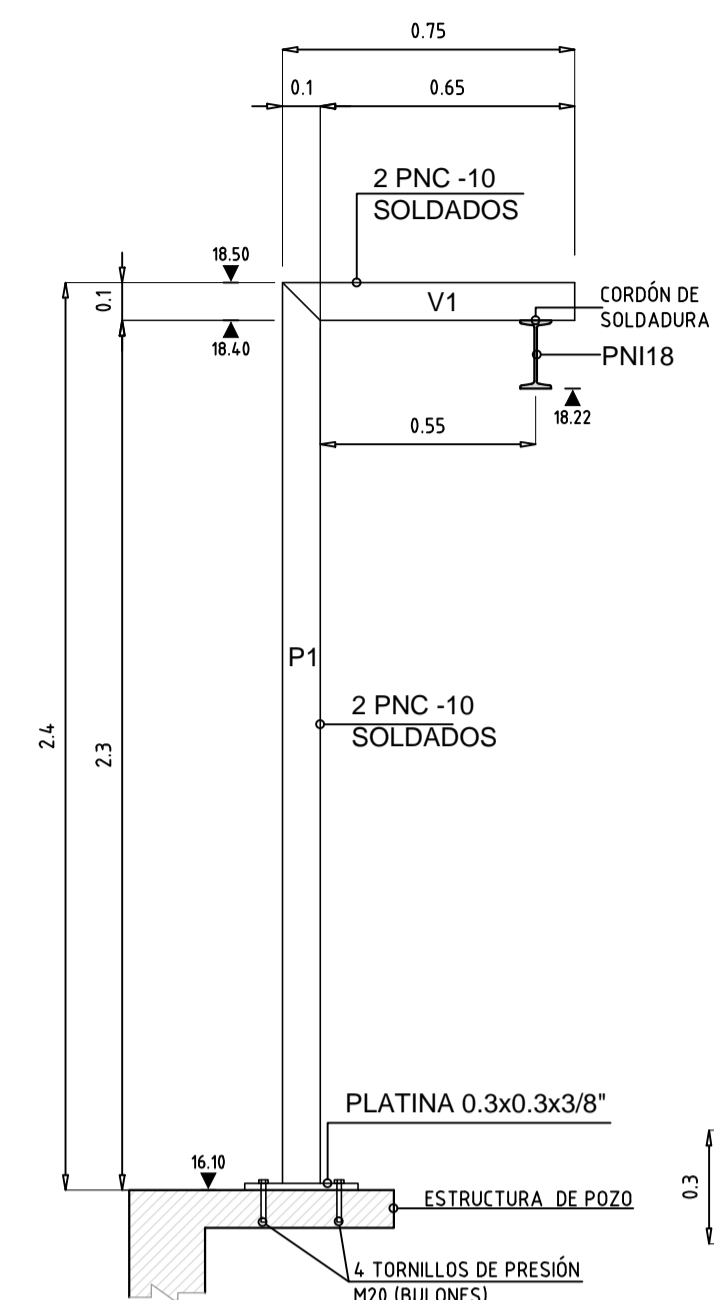


CORTE V1

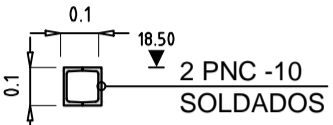


CORTE P1

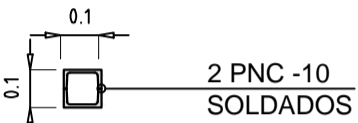

PLATINA

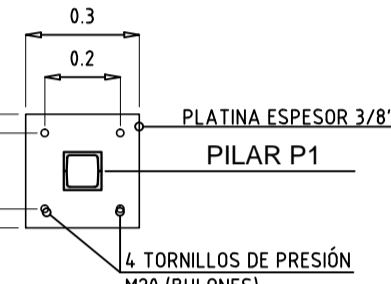


VISTA FRONTAL  
ESCALA 1/20

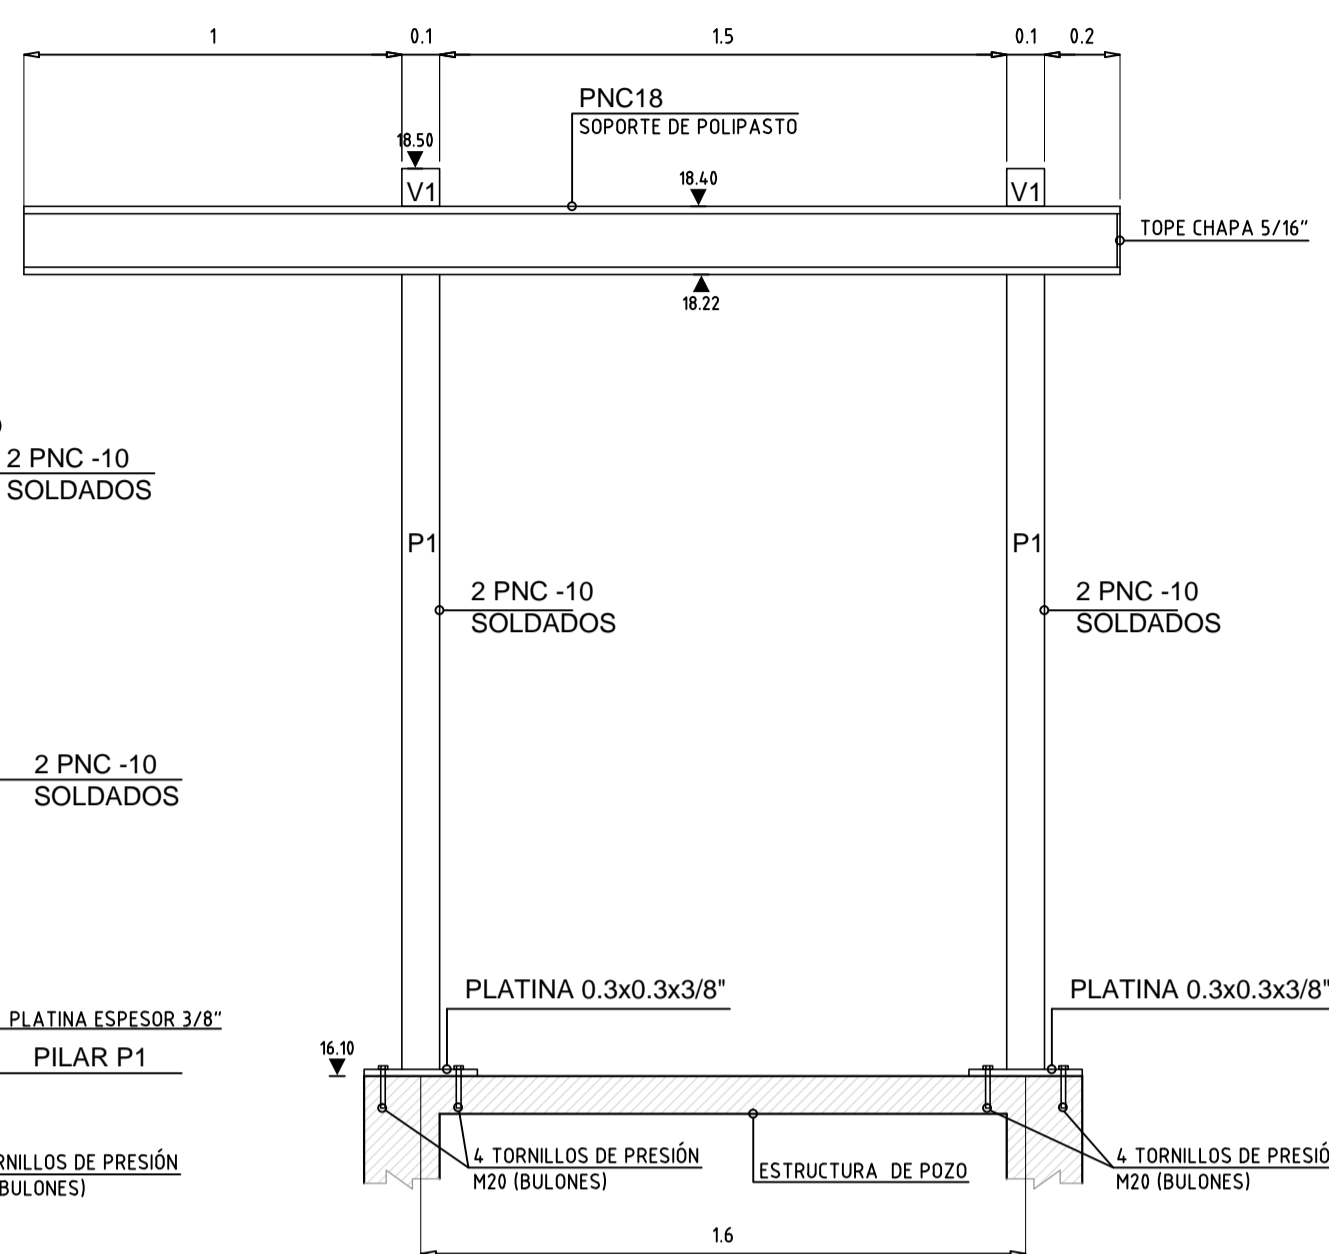


**DETALLE DE PLUMA PARA REJA CANASTO**

VISTA FRONTAL  
ESCALA 1/20

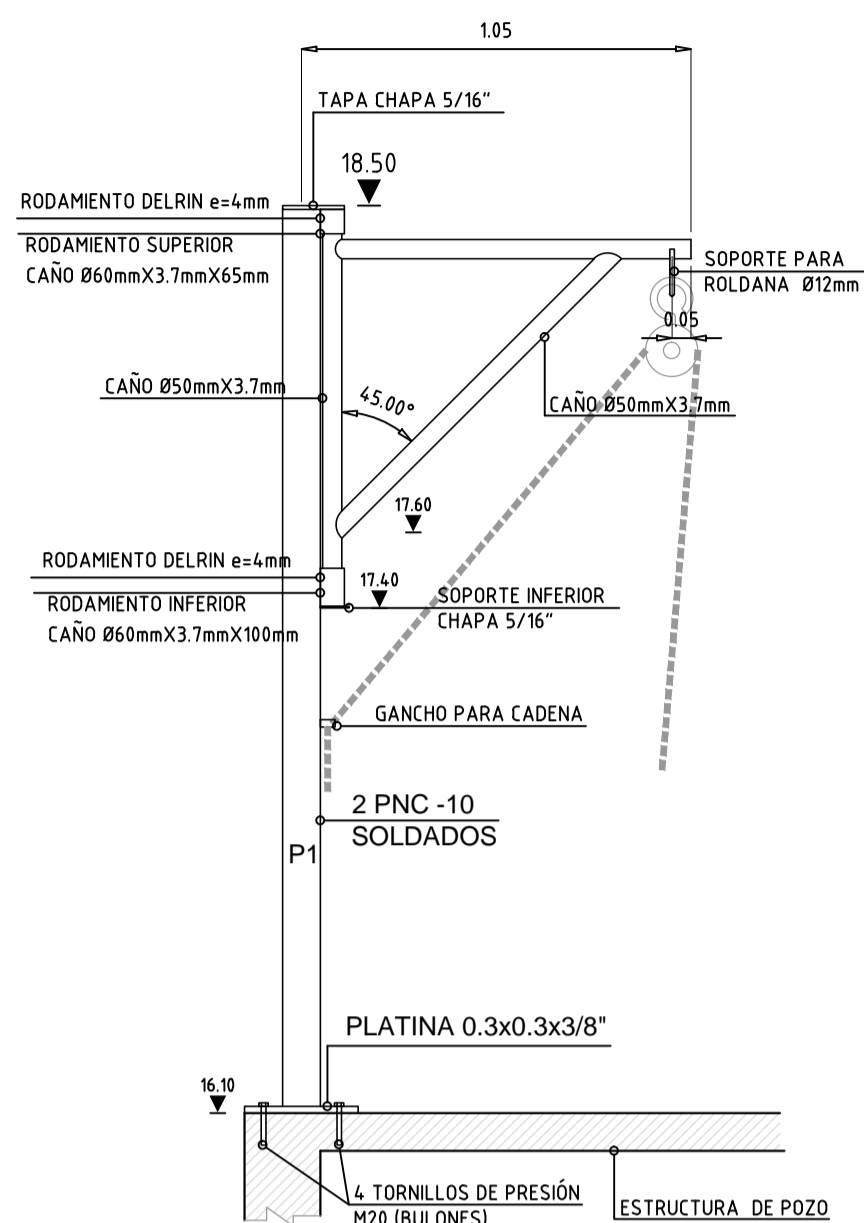


CAÑO Ø50mmX3.7mm


DETALLE

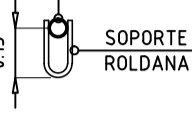

CORTE P1

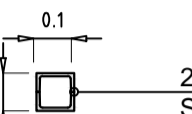


PLATINA

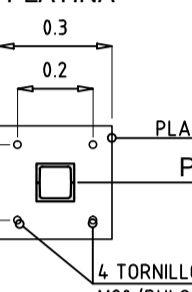


**DETALLE DE PLUMA PARA REJA ALTERNATIVA**


VISTA LATERAL  
ESCALA 1/20

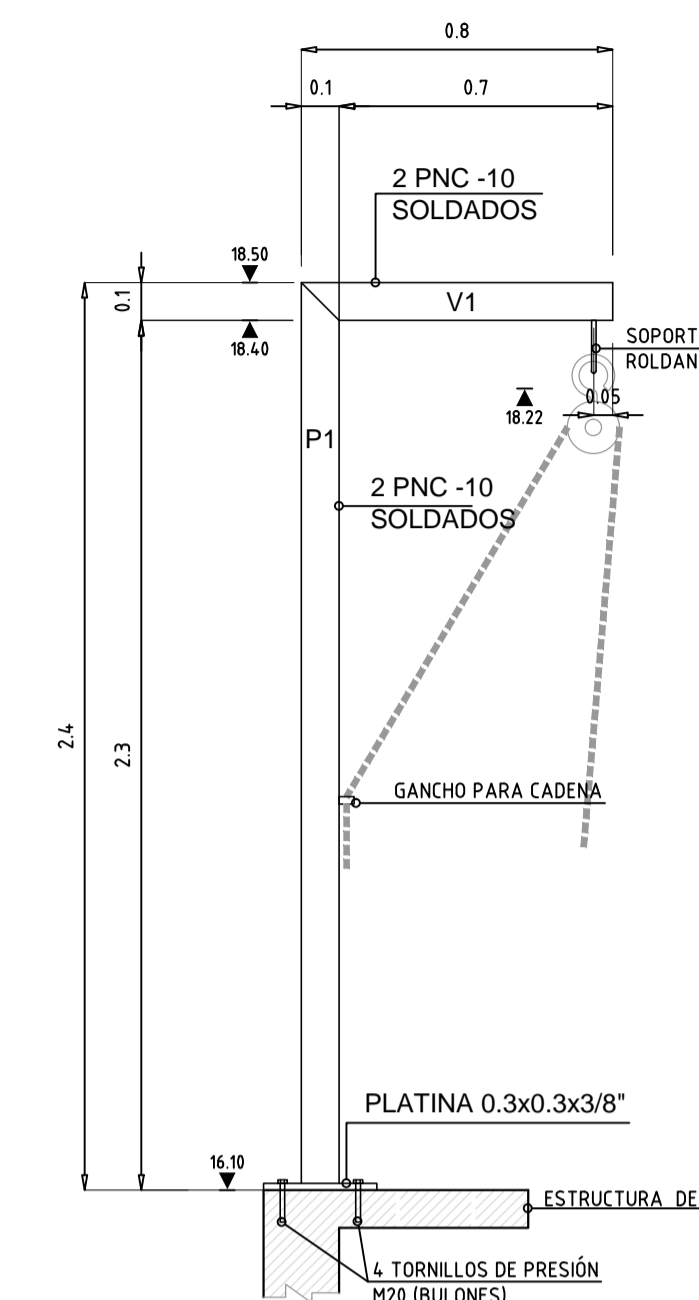


CORTE V1

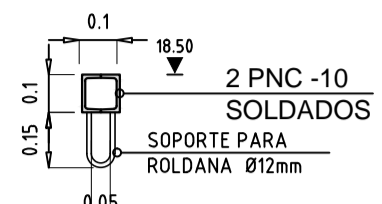

CORTE P1

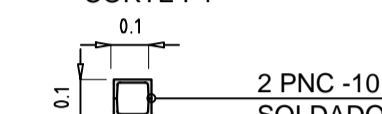


PLATINA

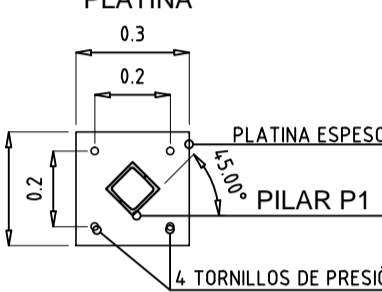


NOTAS:  
SE DISPONDRÁ CORDÓN DE SOLDADURA CONTINUO EN TODA LA SUPERFICIE DEL PERFIL PNI18 EN CONTACTO CON LOS PERFILES PNC QUE CONFORMAN LA VIGA  
LOS PERFILES PNC10 Y PNI18, ASÍ COMO LAS PLATINAS SERÁN DE ACERO, RECUBIERTOS EXTERIORMENTE CON PINTURA EPOXICA ANTICORROSIVA  
LOS BULONES SERÁN DE ACERO INOXIDABLE

**ESCALERA**

CORTE  
ESCALA 1/7.5

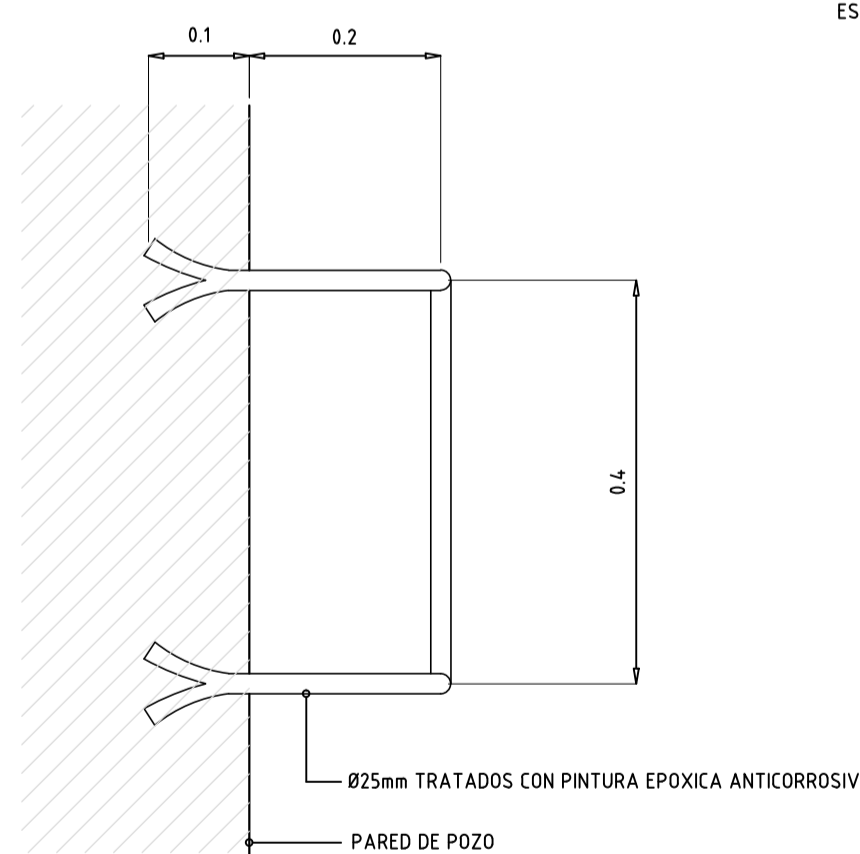

CORTE  
ESCALA 1/7.5

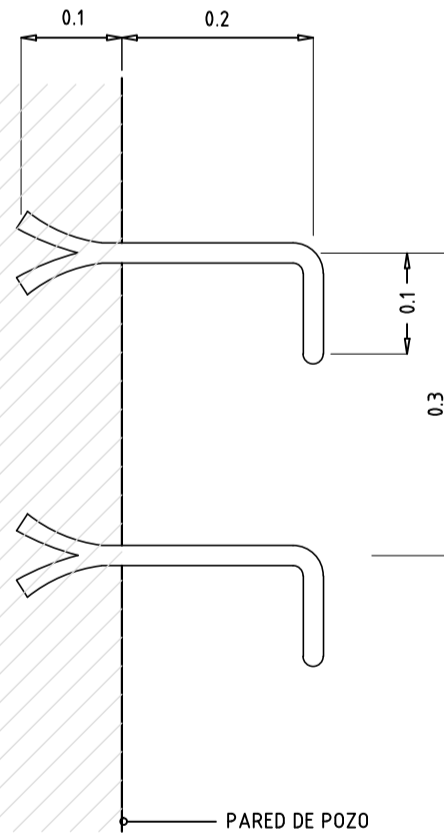

 <b>INTENDENCIA DEPARTAMENTAL DE ROCHA</b>	
<b>FRACCIONAMIENTO PADRON 15032 CHUY</b> PROYECTO EJECUTIVO SANEAMIENTO, BOMBEO E IMPULSION	
<b>POZO DE BOMBEO - PORTICOS Y DETALLES</b>	
Tecnicos Javier Alsina ING. MECANICO	Escala INDICADAS
Fecha Rev. FEB 2015	Lamina <b>E02</b>
ESTE PLANO CONSTA DE 7 PLANCHAS	
ADMINISTRACION DE LAS OBRAS SANITARIAS DEL ESTADO LOCALIDAD CHUY DEPARTAMENTO ROCHA	
GERENCIA DE SANEAMIENTO Ing. Raúl País GERENTE	
SISTEMA DE BOMBEO - FRACCIONAMIENTO "COOPERATIVAS CHUY" PORTICOS	
SISTEMAS DE SANEAMIENTO Leon Oliver	INGENIERO INGENIERO
Ing. Rosanna Pagano JEFE	INGENIERO
FECHA: FEBRERO 2015 ESCALA: INDICADAS N° 42589/4	