


DETALLE N° 01 - CARTELES

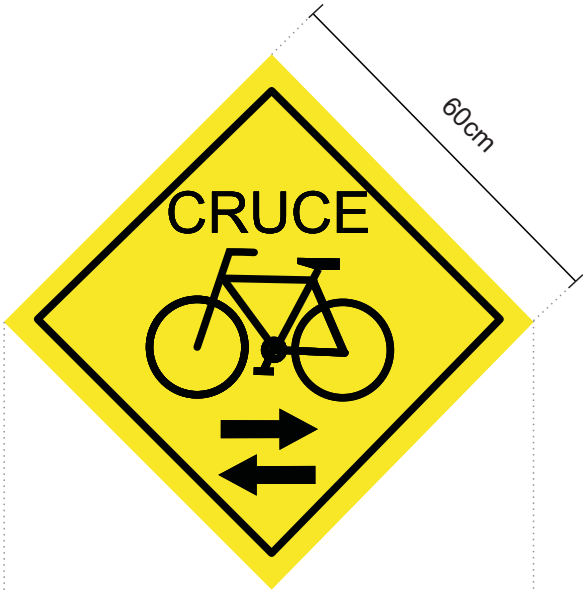

45cm



85cm



75cm

45cm




75cm

45cm


Intendencia de Montevideo
Unidad Ejecutiva Plan de Movilidad Urbana
Fecha: Junio de 2014
Ciclovia Presupuesto Participativo

# DETALLE N° 02 - COLUMNAS

TIPO 1 (3.20m)

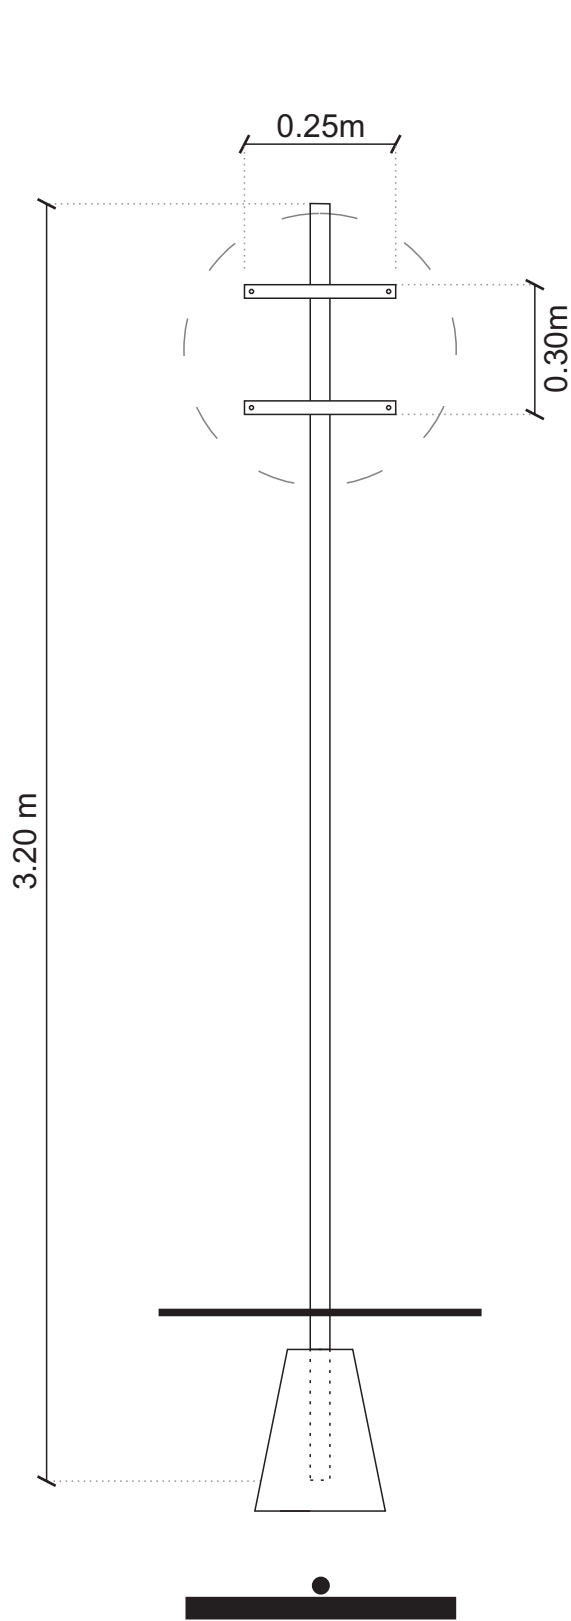

TIPO 2 (4.15m)

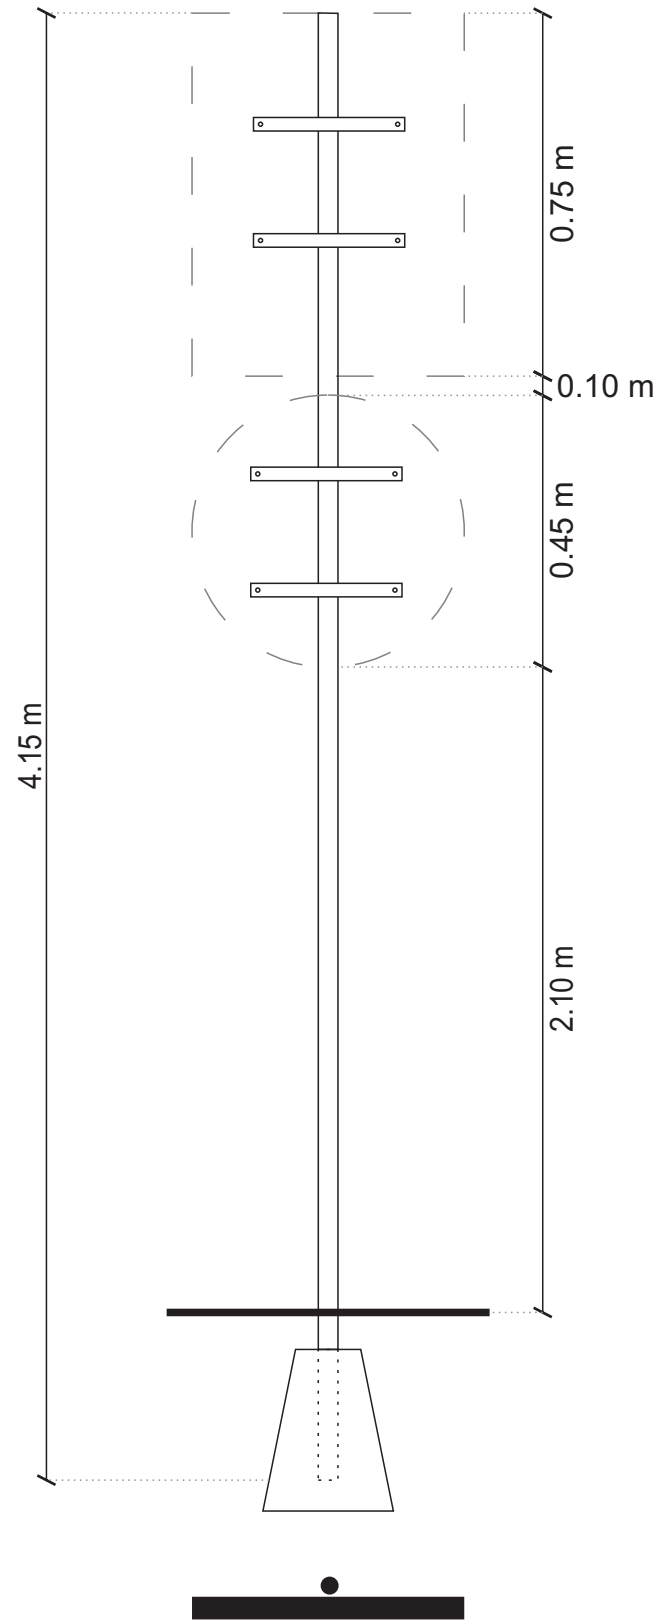

Intendencia de Montevideo
Unidad Ejecutiva Plan de Movilidad Urbana
Fecha: Junio de 2014
Ciclovía Presupuesto Participativo