


**DETALLE COLUMNAS ILUMINACIÓN (L1, L2, L3)**

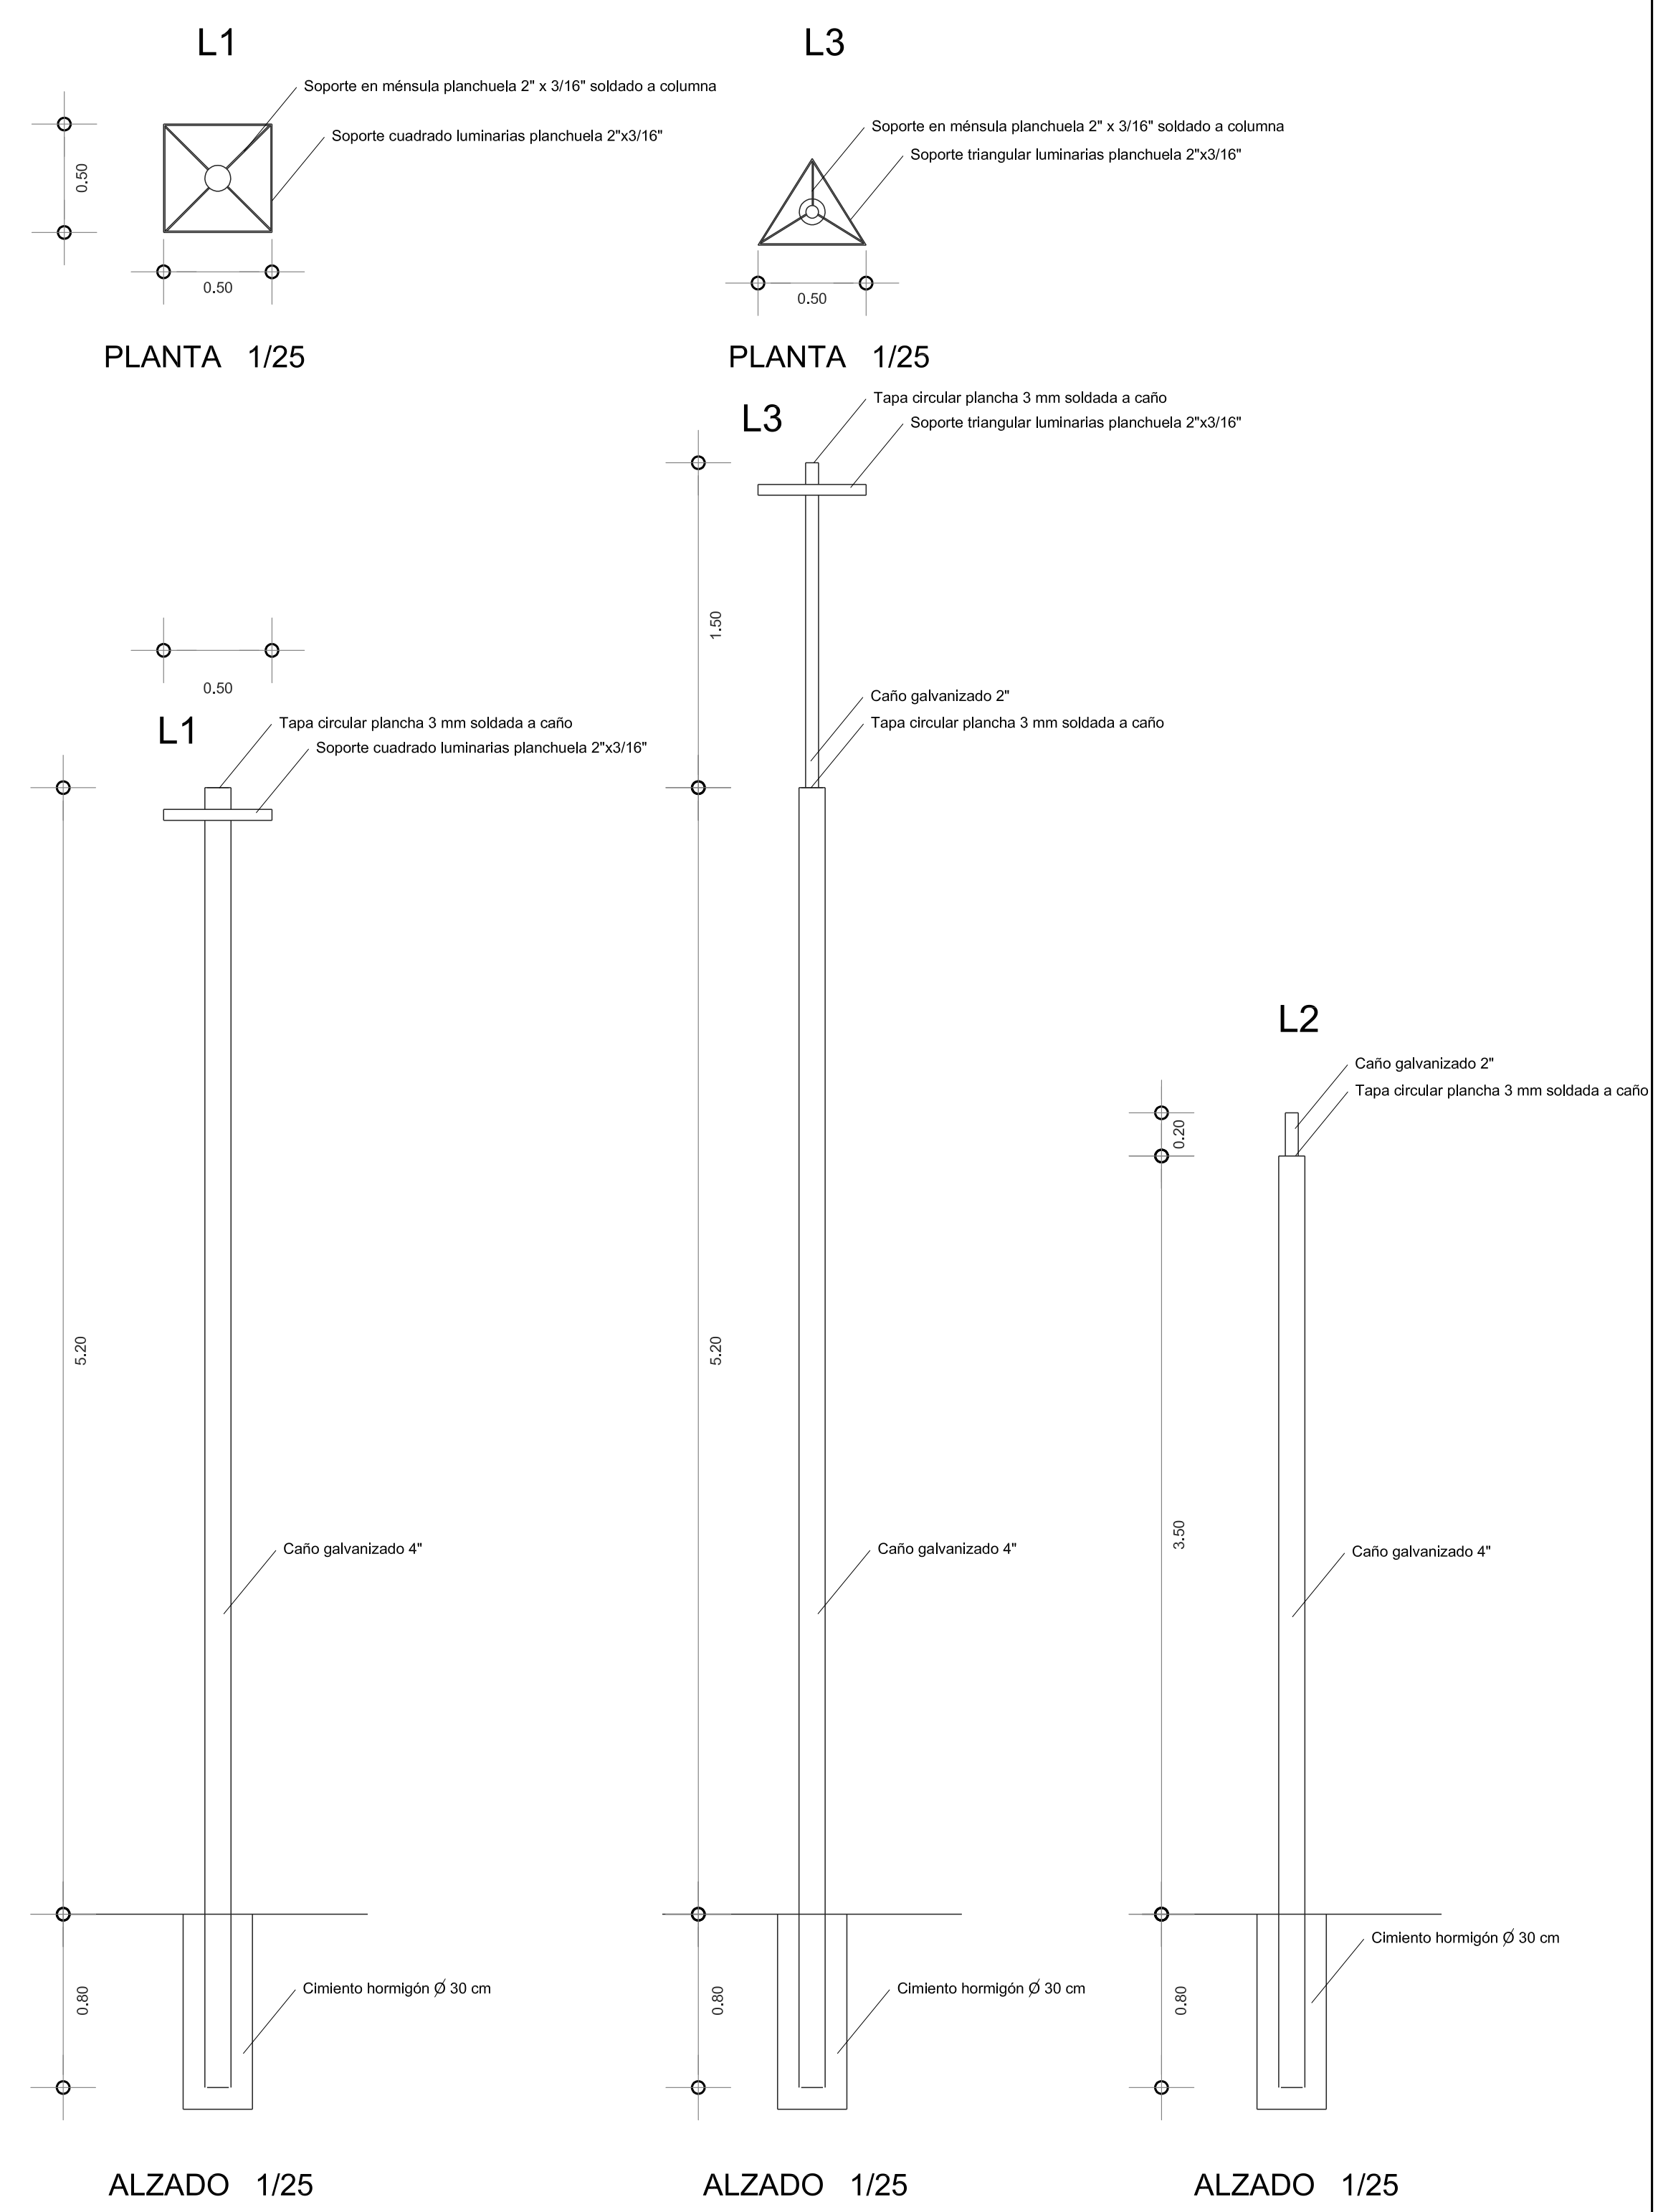

DIRECCION DE ARQUITECTURA  
 COMUNA DE ROCHA  
**PLAZA BARRIO "33"**  
**PLANTA DE ELECTRICA Y DETALLE COLUMNAS**  
 Director Arquitectura: Arq. Gino de León  
 Proyecto: Arq. Gino de León  
 Fecha: mayo / 2018  
 Escala: 1/200 - 1/20  
 Lamina  
**4**