


PLANTA ELÉCTRICA 1/200

— CAÑERÍA DE PVC 63 A COLOCAR
— CAÑERÍA EXISTENTE
 CÁMARAS DE 40 X 40

L1: 9 luminarias: caño 5 metros altura c/reflector led 150w
 L2: 13 luminarias: caño 3,50 metros altura c/luminaria led indirecta tipo farol
 L3: 4 luminarias: caño 5 metros altura c/2 reflectores 200w

DETALLE COLUMNAS ILUMINACIÓN (L1, L2, L3)

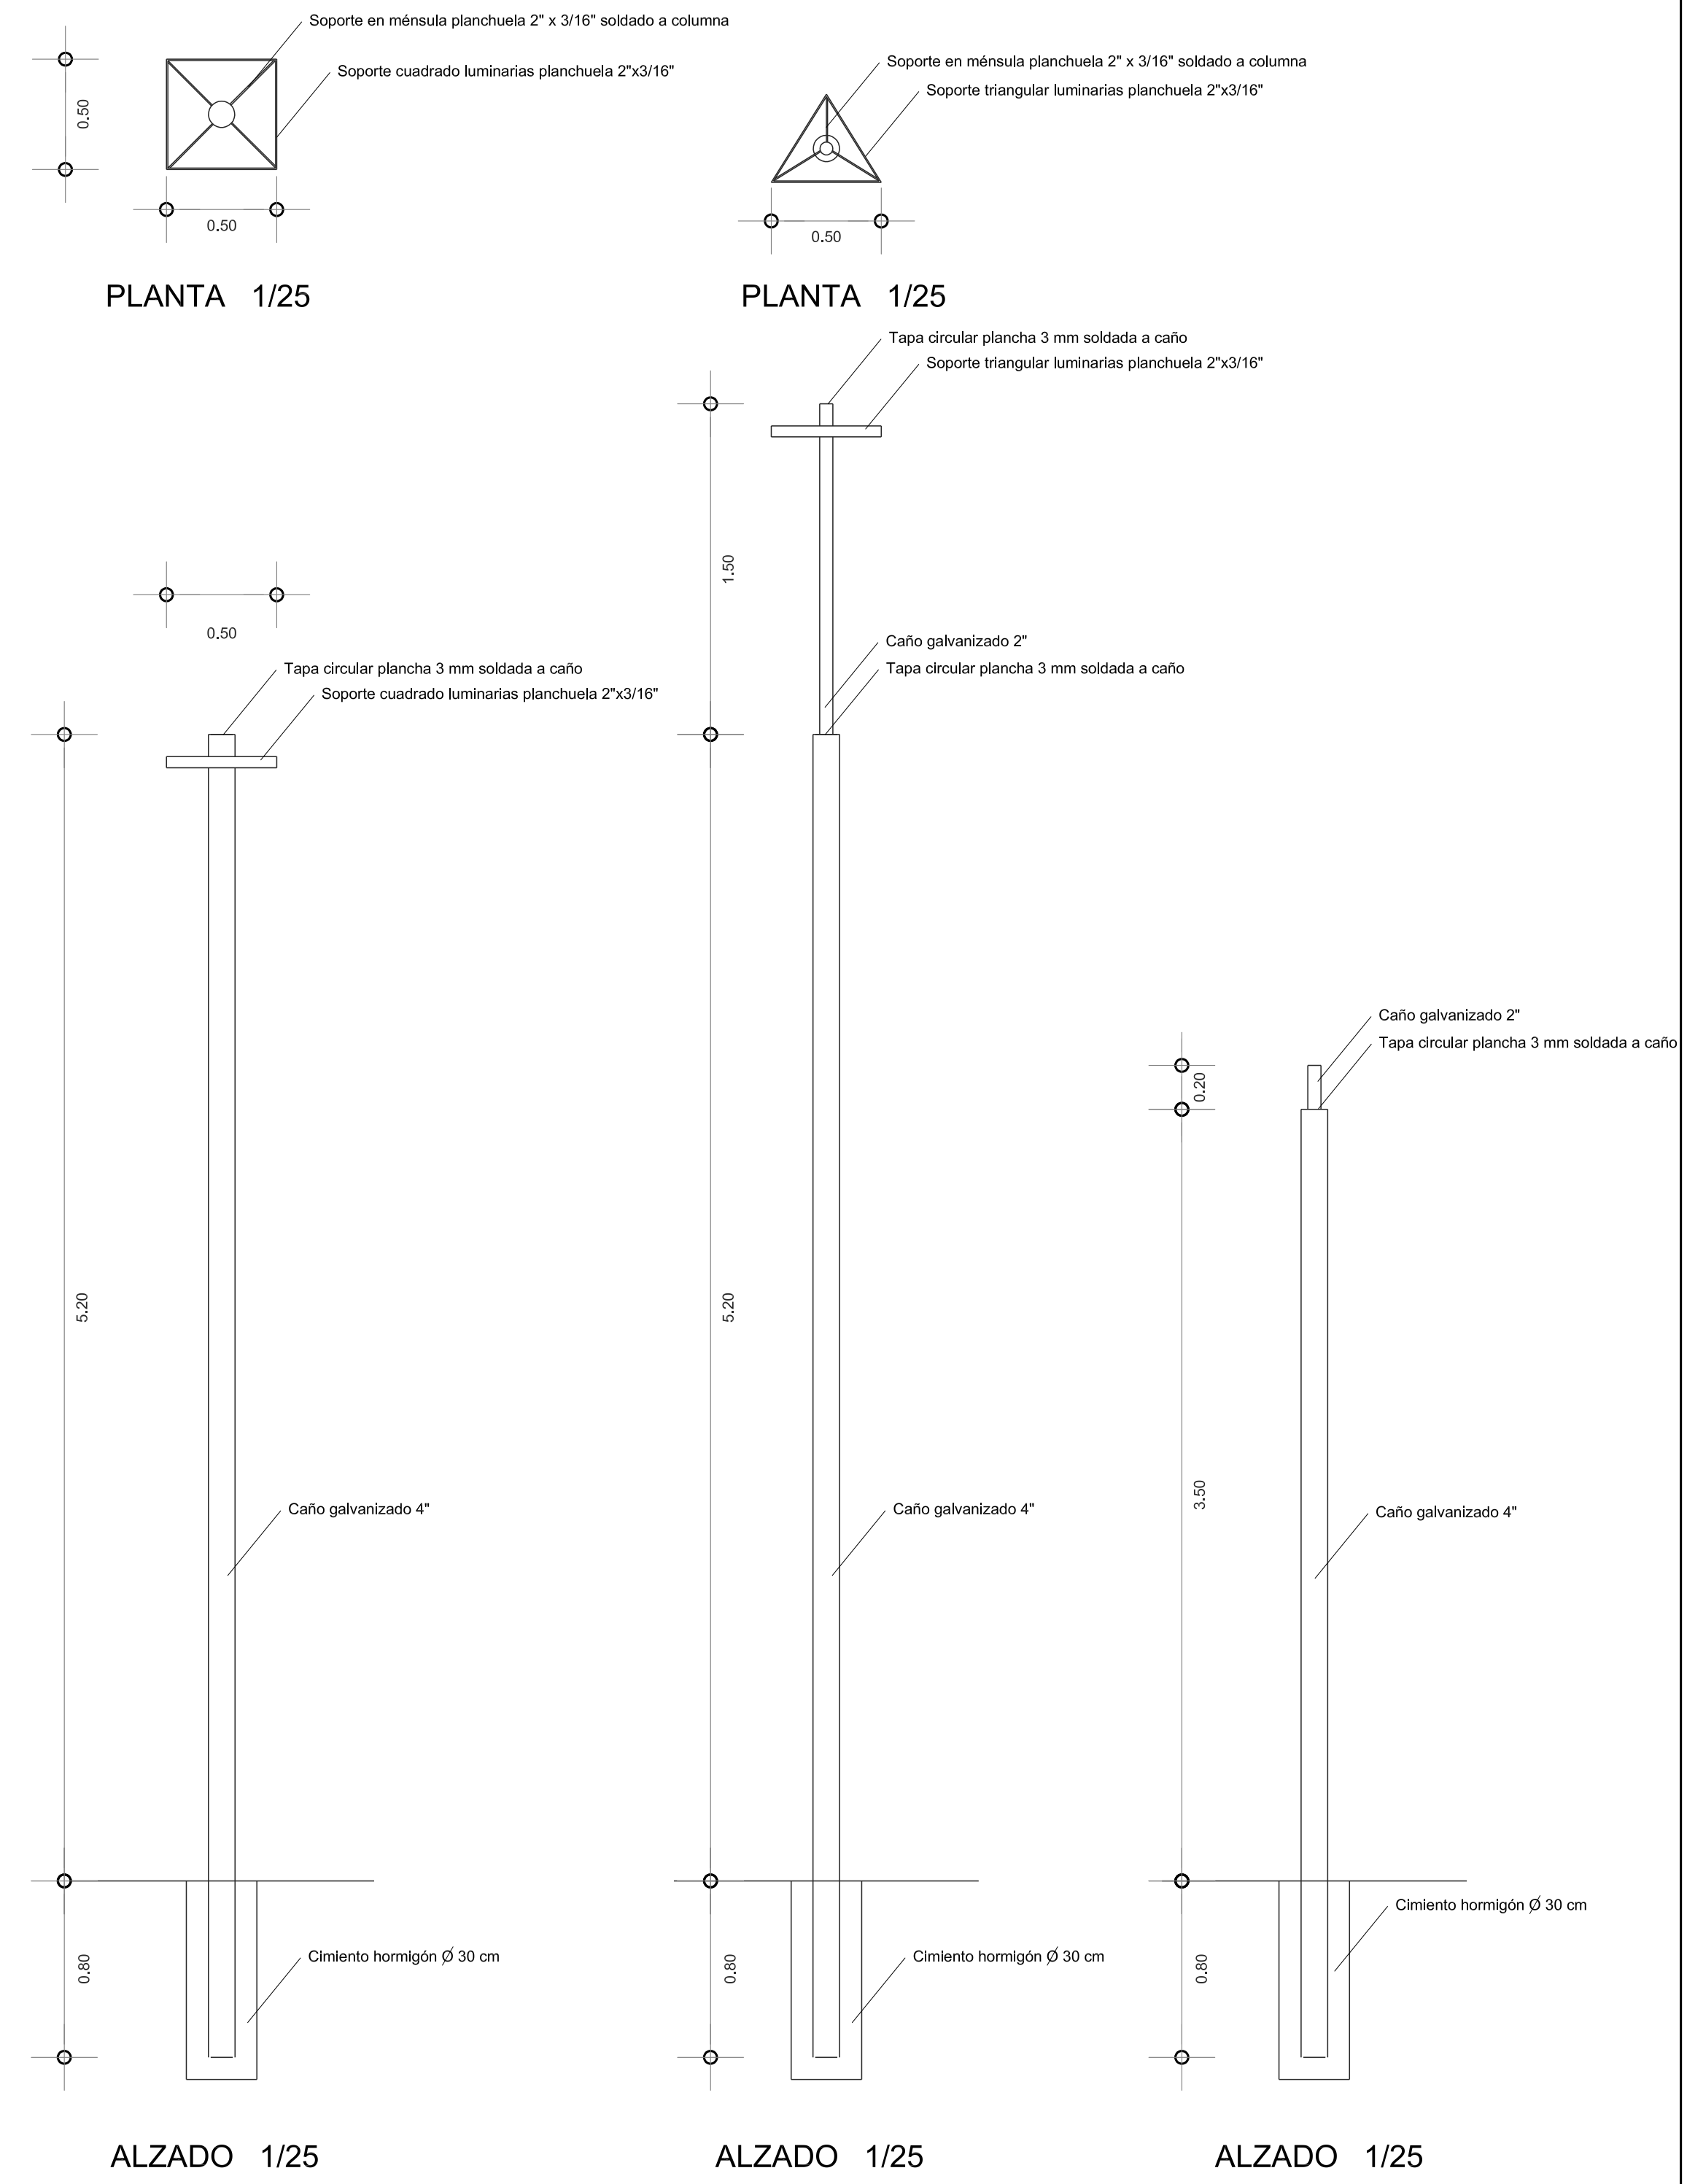

PLAZA BARRIO "33"

PLANTA DE ELECTRICA Y DETALLE COLUMNAS

Director Arquitectura: Arq. Gino de León
 Proyecto: Arq. Gino de León

Lamina

4

Fecha mayo / 2018

Escala 1/200 - 1/20