
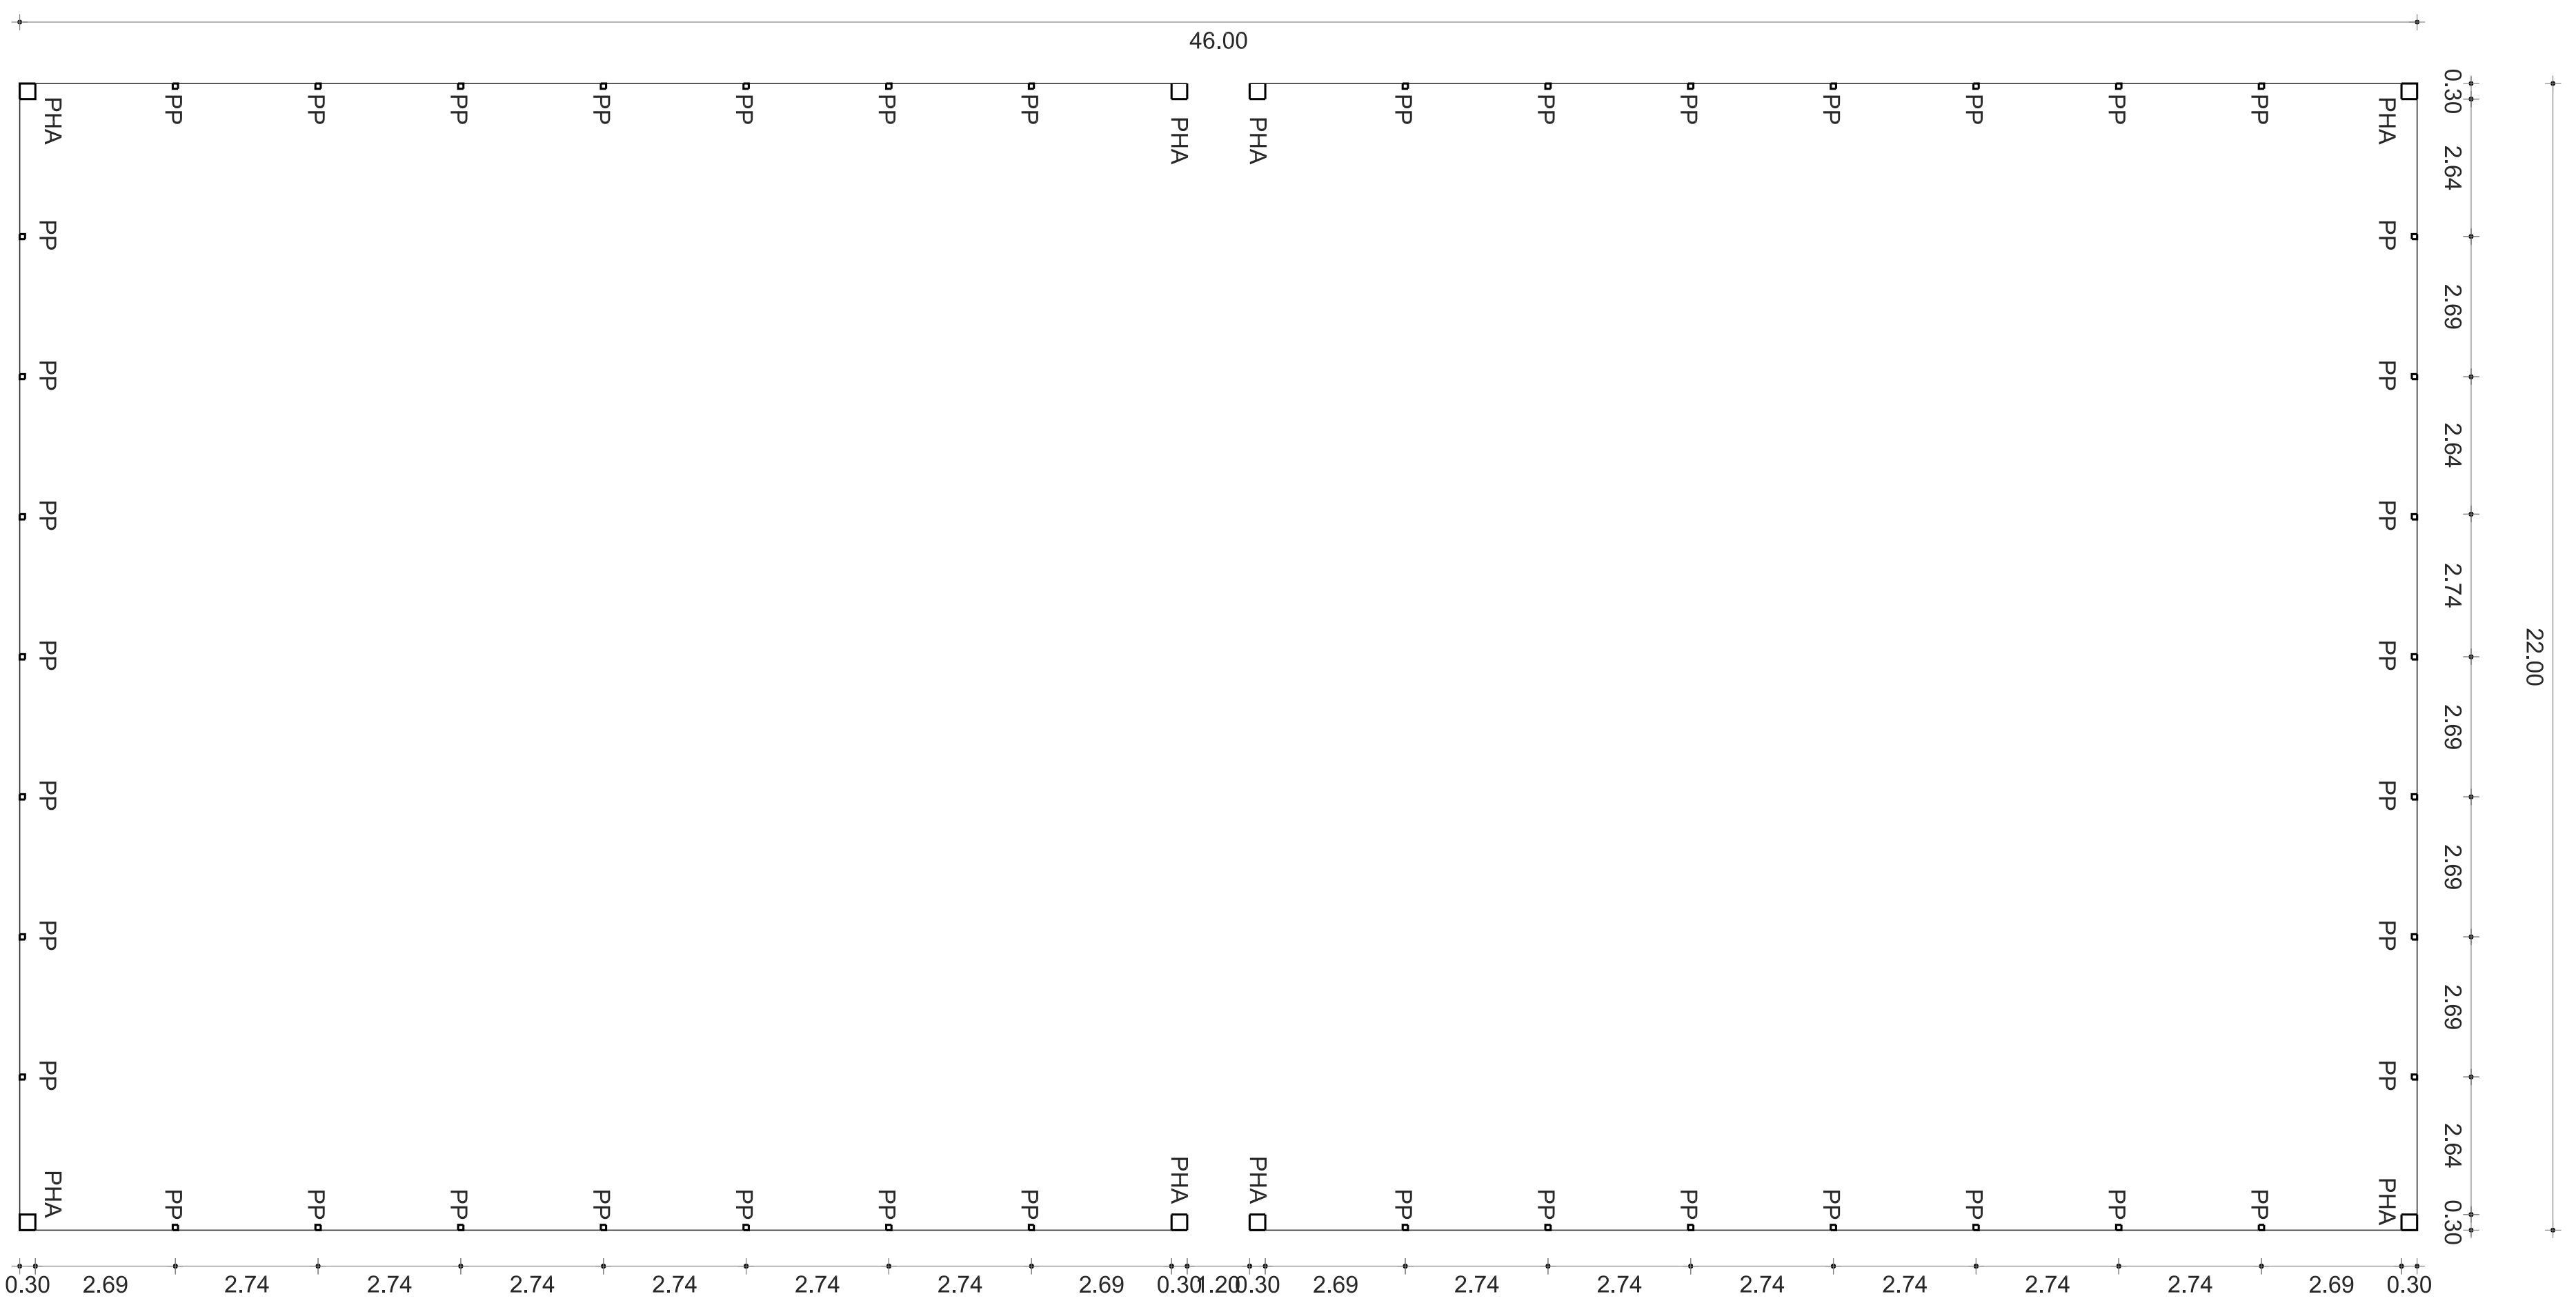


Detalle Cerco Cancha escala: 1/100

22.00


DETALLE VEREDAS DE HORMIGÓN ARMADO

- ① Lasa hormigón 8 cm de espesor armada con malla
- ② Base balasto compactado 15 cm de espesor
- ③ Suelo
- ④ Terreno natural

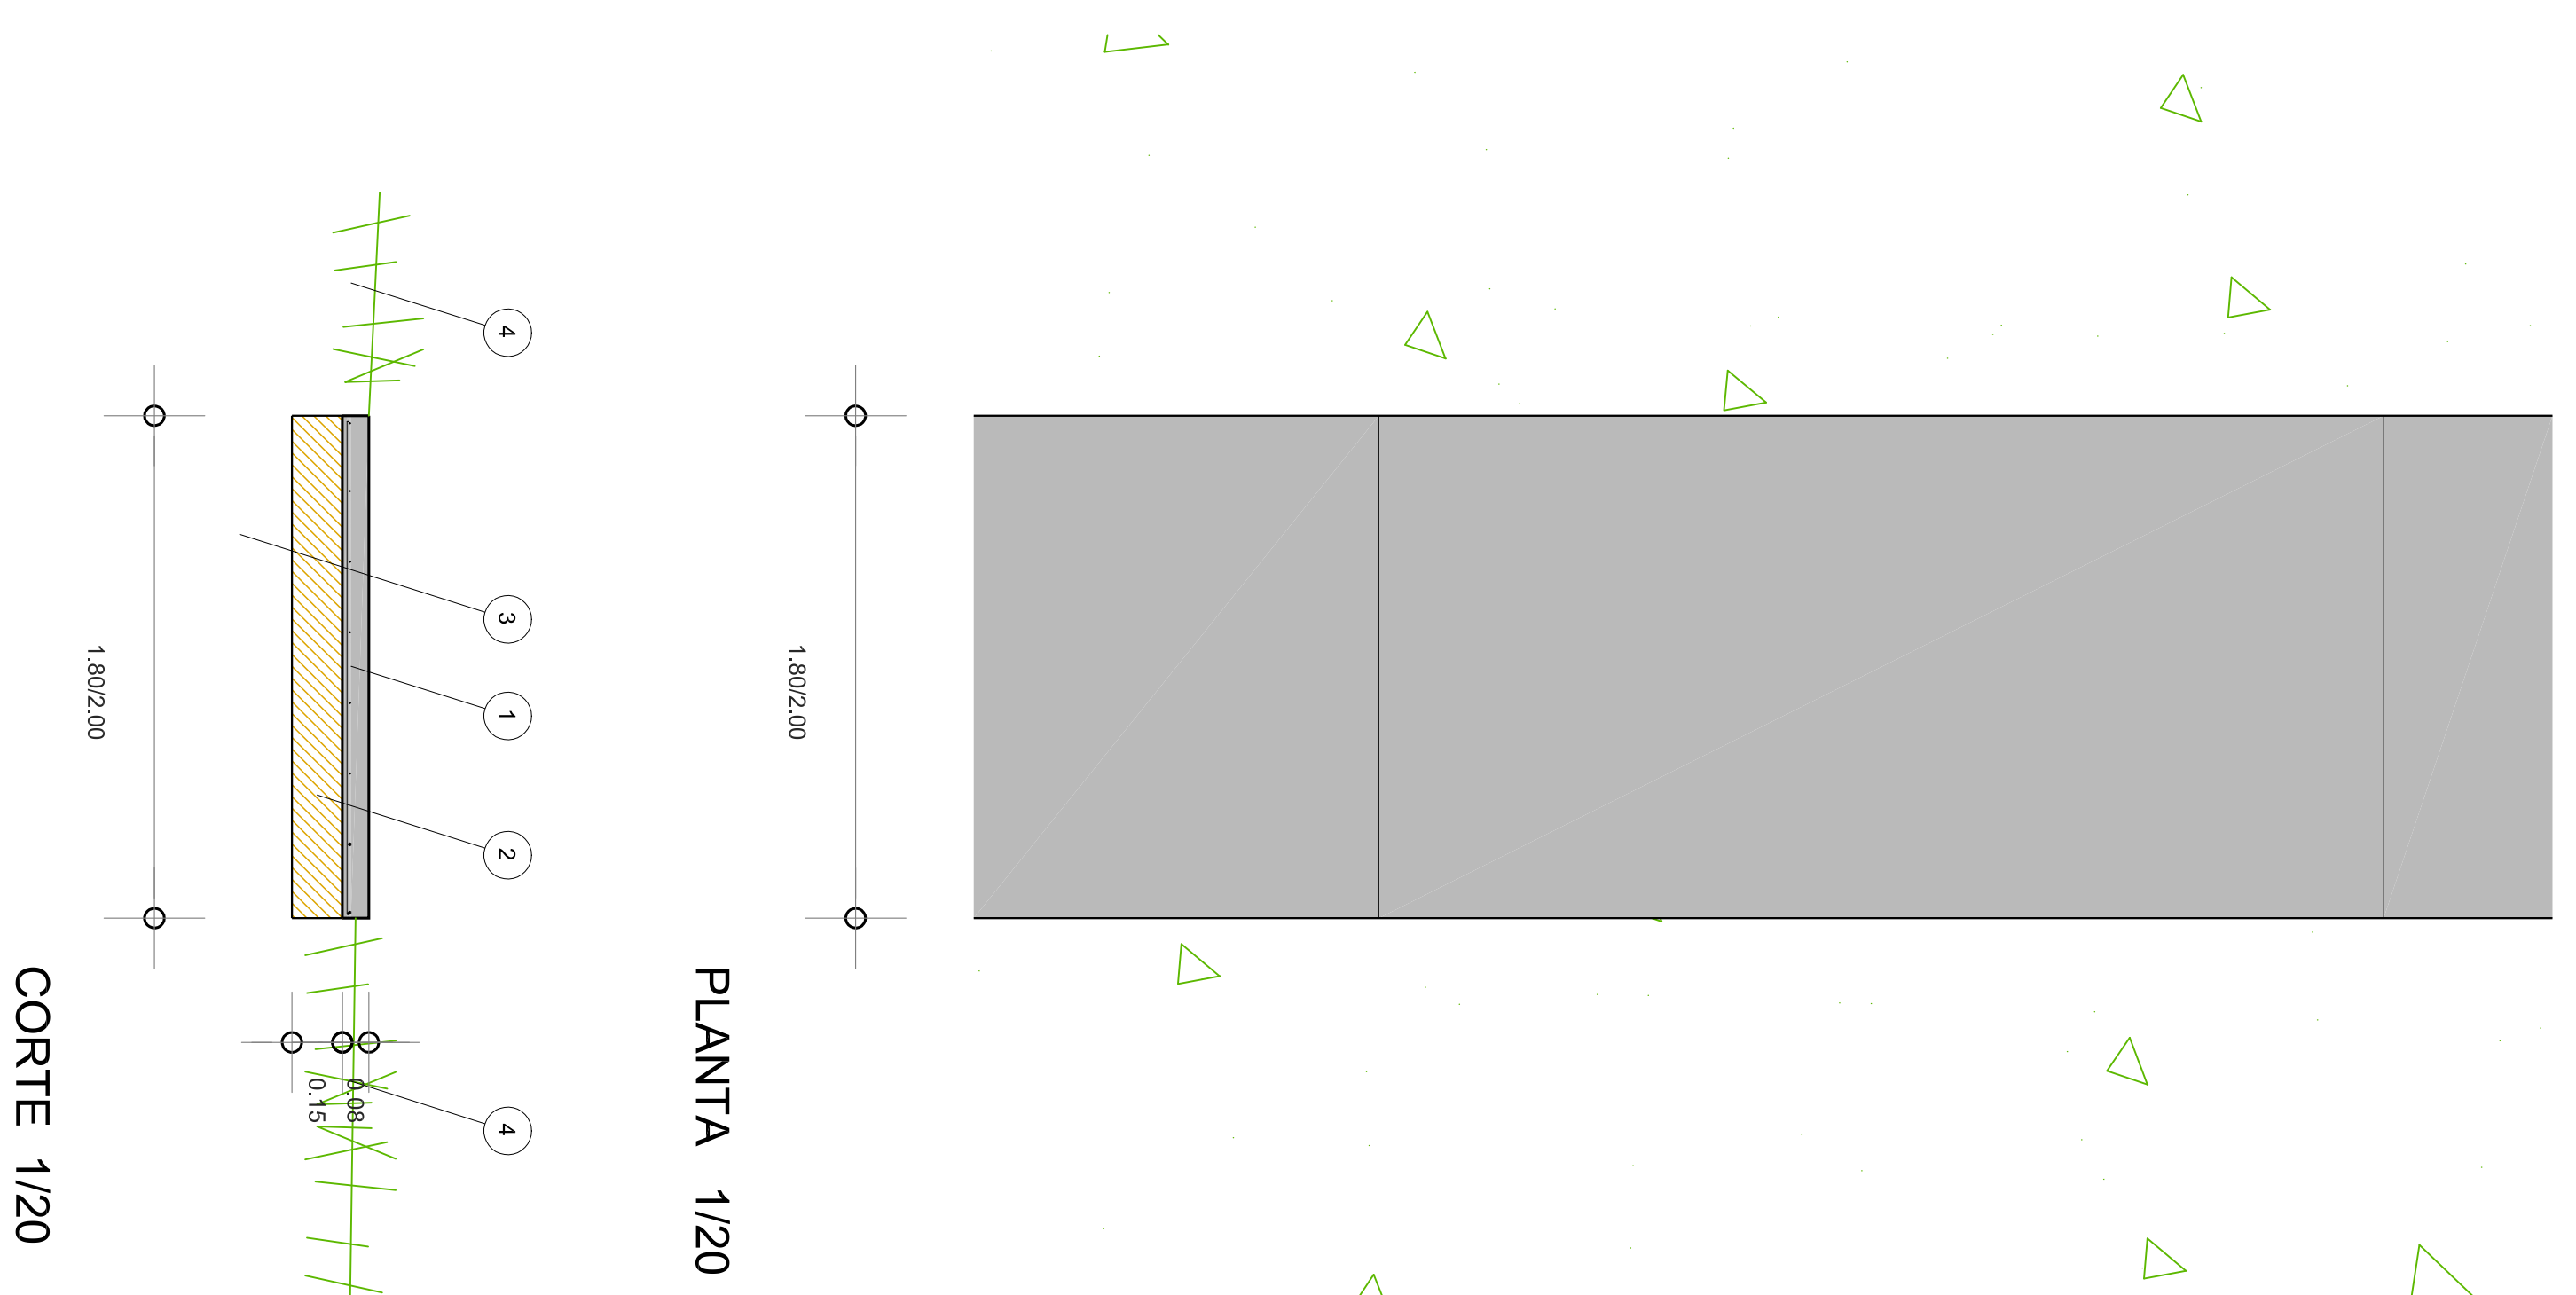

PILARES


PP

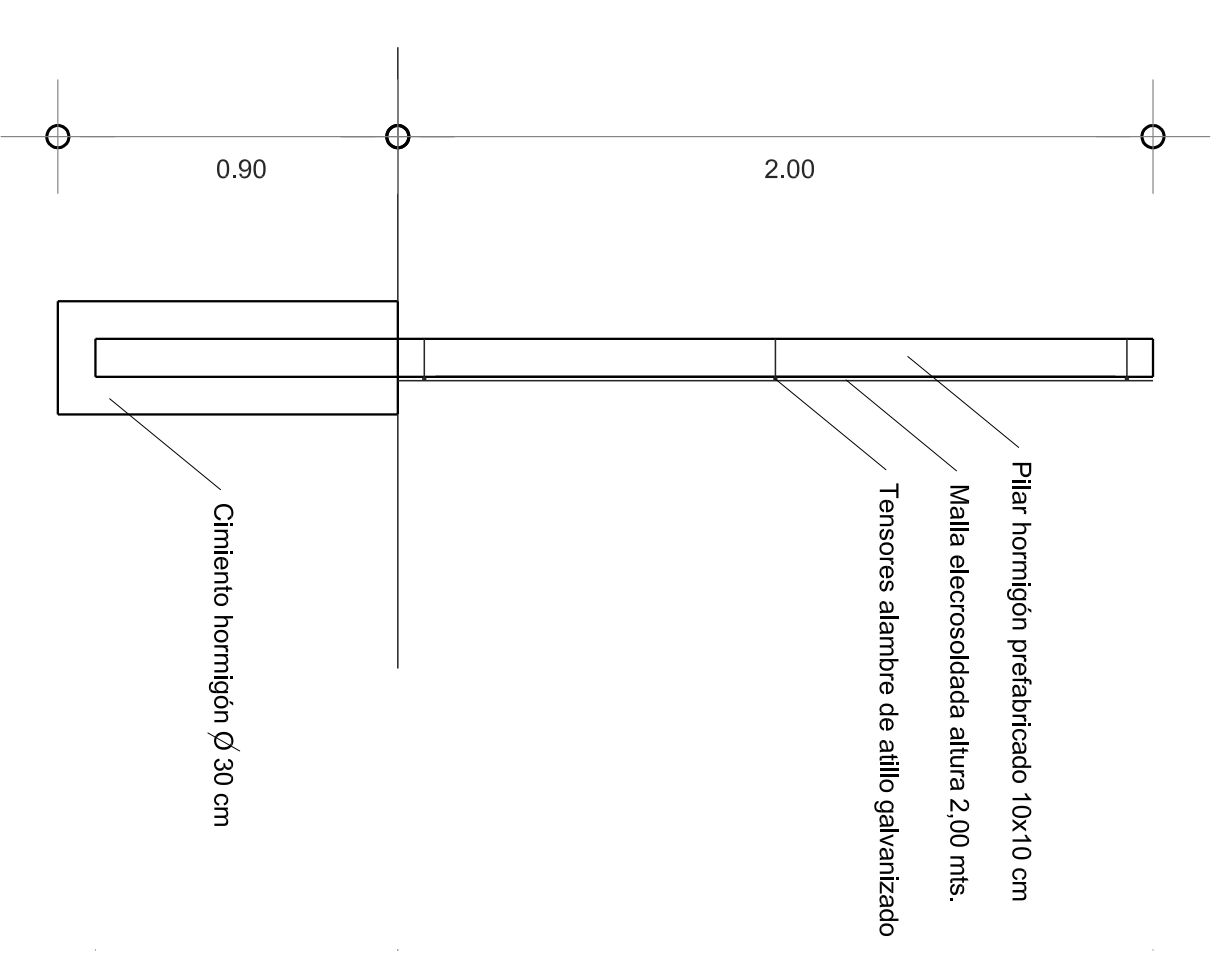

ALZADO 1/20

PILARES

PHA

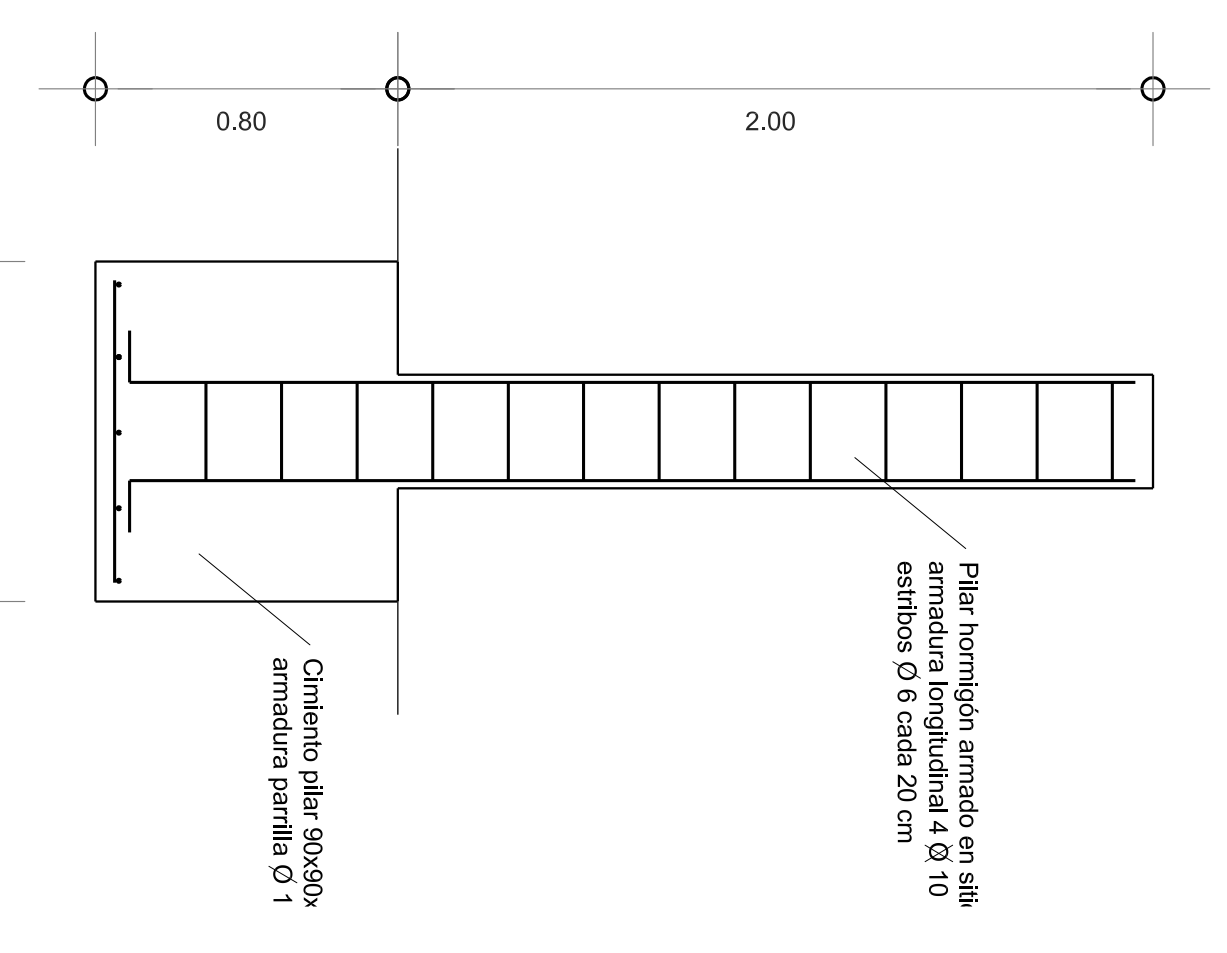

ALZADO 1/20



PLAZA MIRADOR ESPAÑA

CERCO - DETALLES PILASTRAS Y VEREDAS

Director Arquitectura: Arq. Gino de León
Proyector: Arq. Gino de León

Fecha: AGOSTO / 2018 Escala: 1/100 - 1/20