



NOTAS Y REFERENCIAS

PROYECTO

PAVIMENTACIÓN SEGUNDO TRAMO RUTA 10

PLAN-ALTIMETRÍA 2

TÉCNICOS


Ing. Civil Juan José Pertusso
 Ing. Civil. Victoria Vaz Martins
 Ing. Agrim. Agustín De Cuadra

ESCALA 1/2000 N° DE LÁMINA

FECHA Mayo 2018

ARCHIVO

2

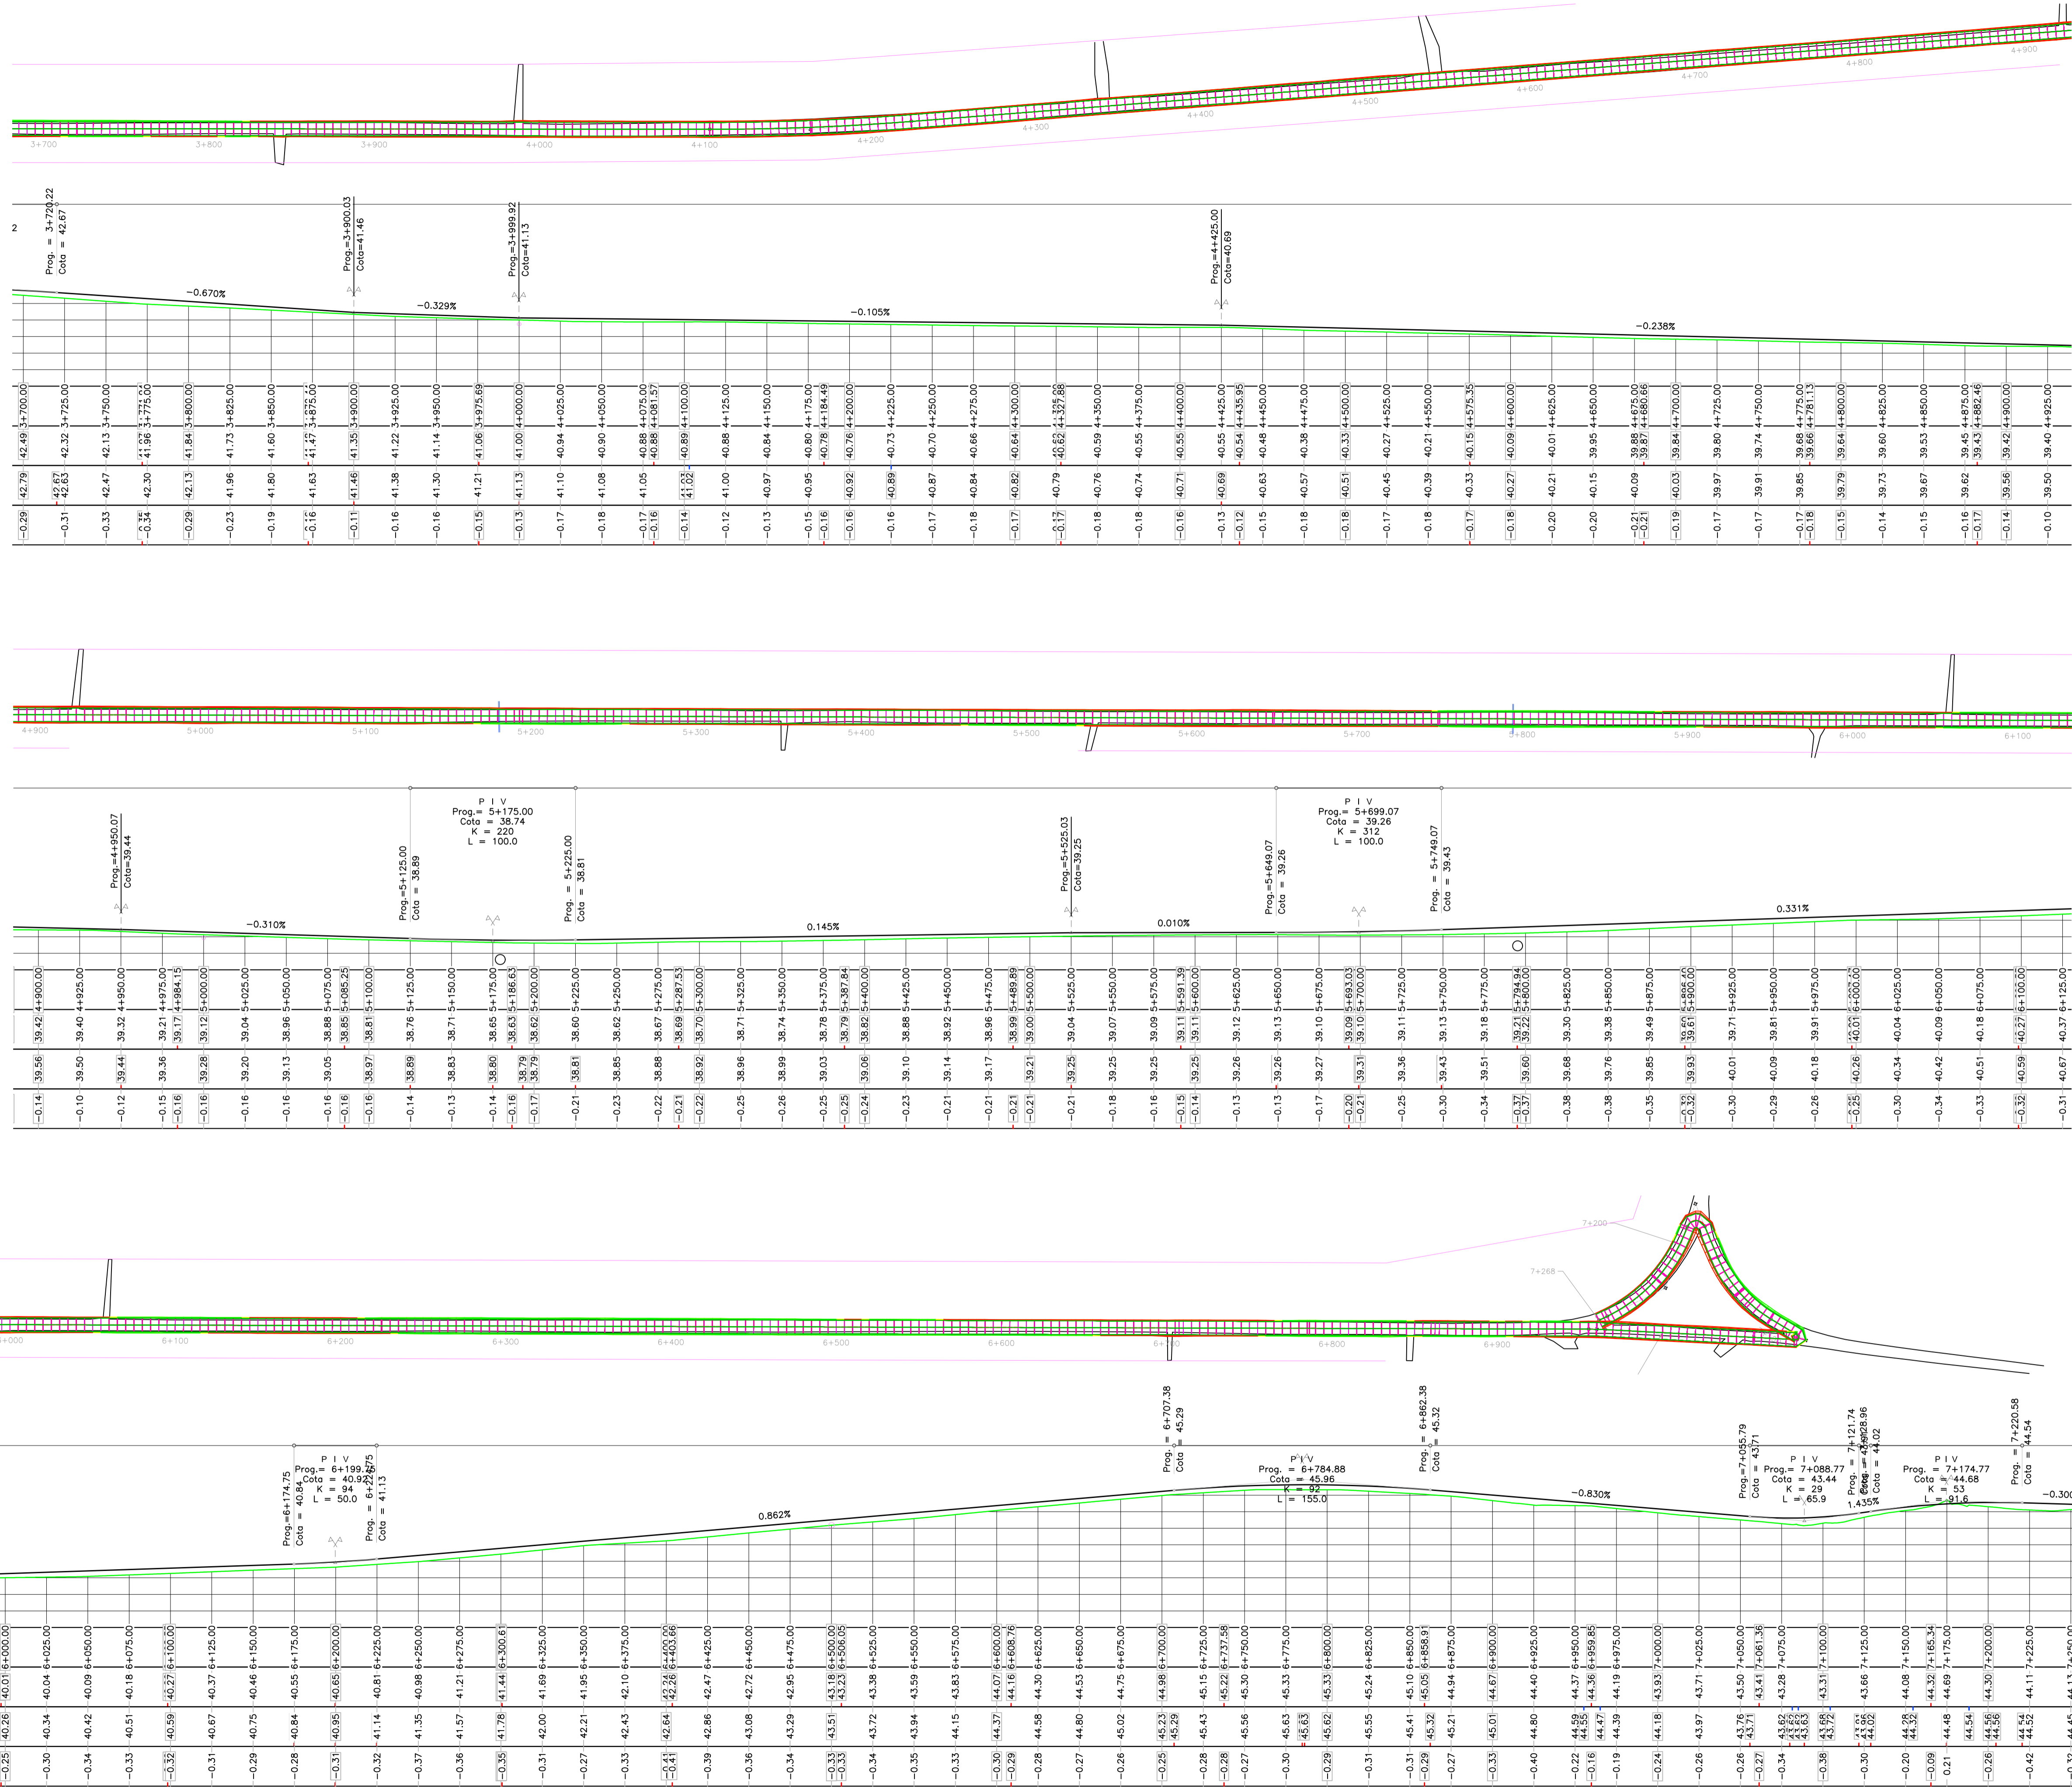

48.0
47.0
46.0
45.0
44.0
43.0
42.0
41.0
40.0
39.0
38.0
37.0