



block quirúrgico pediátrico
E1

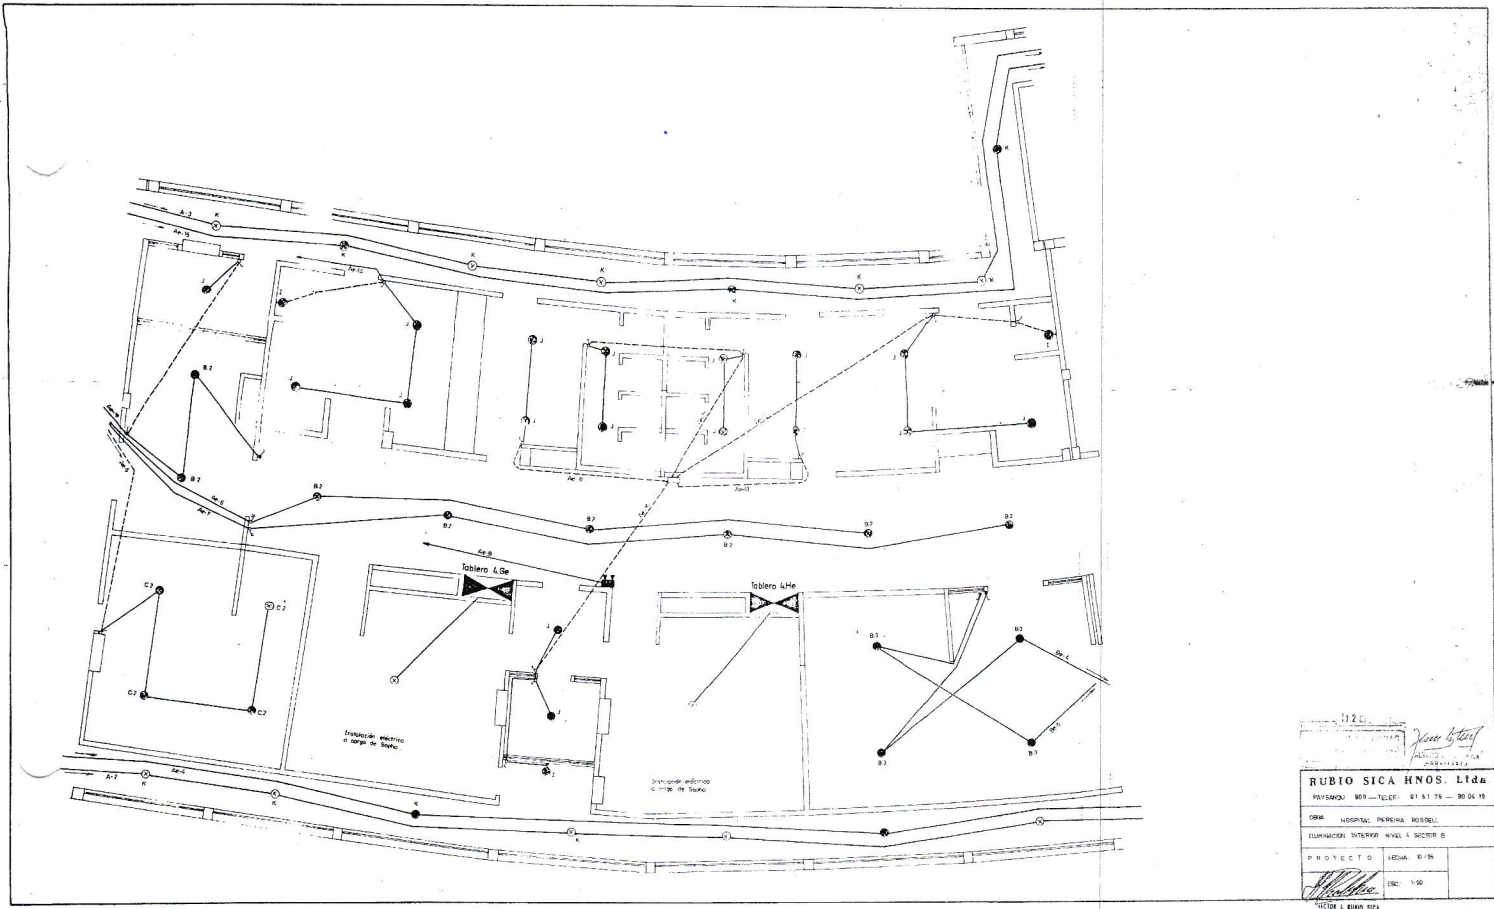


112

Juan G. Sica
ARQUITECTO

RUBIO SICA HNOS. Ltda	
<i>[Signature]</i>	ESC: 1/50
AUTOR: L. RUBIO SICA	

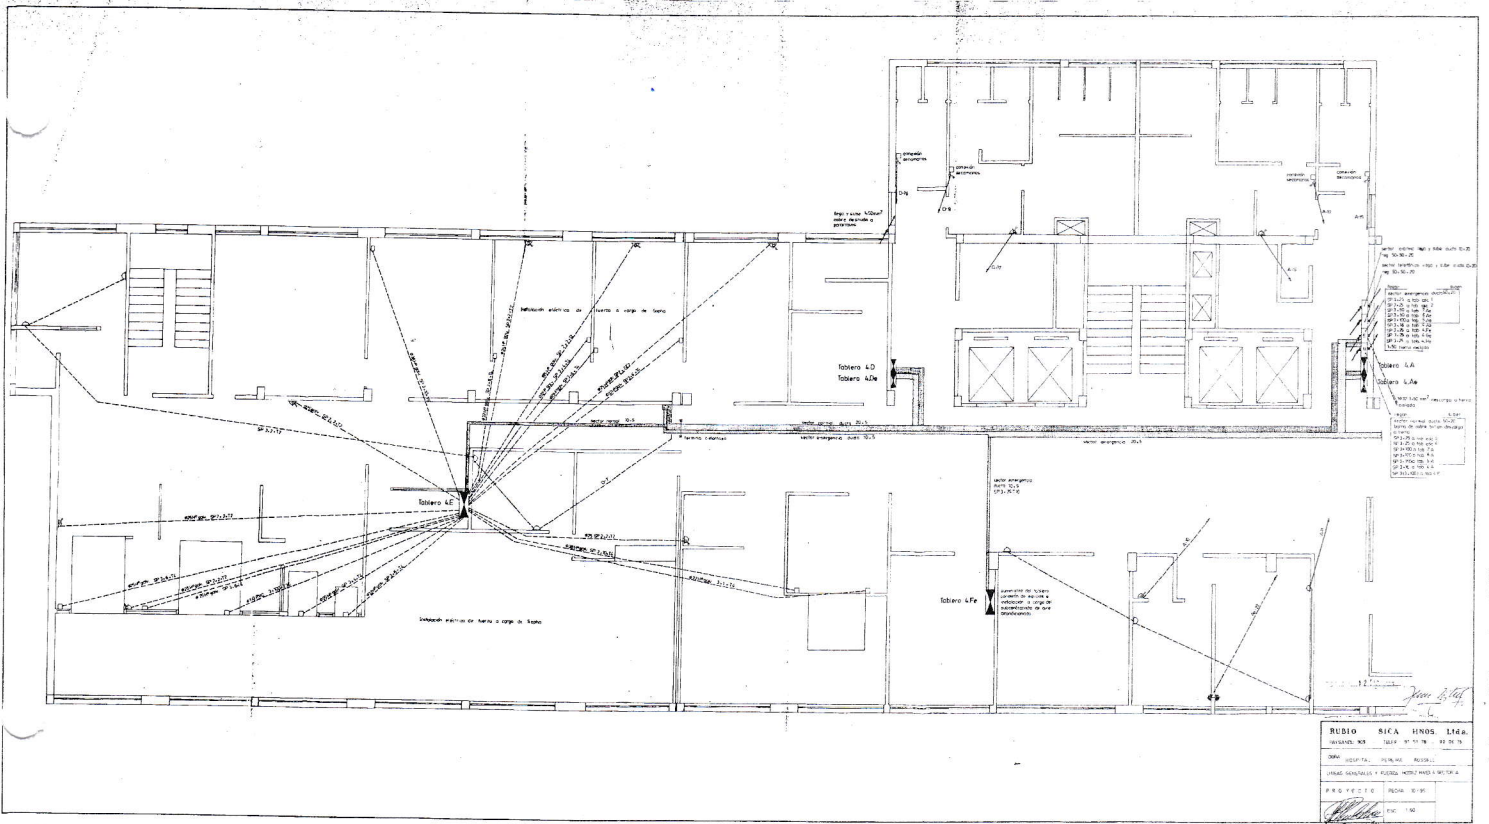



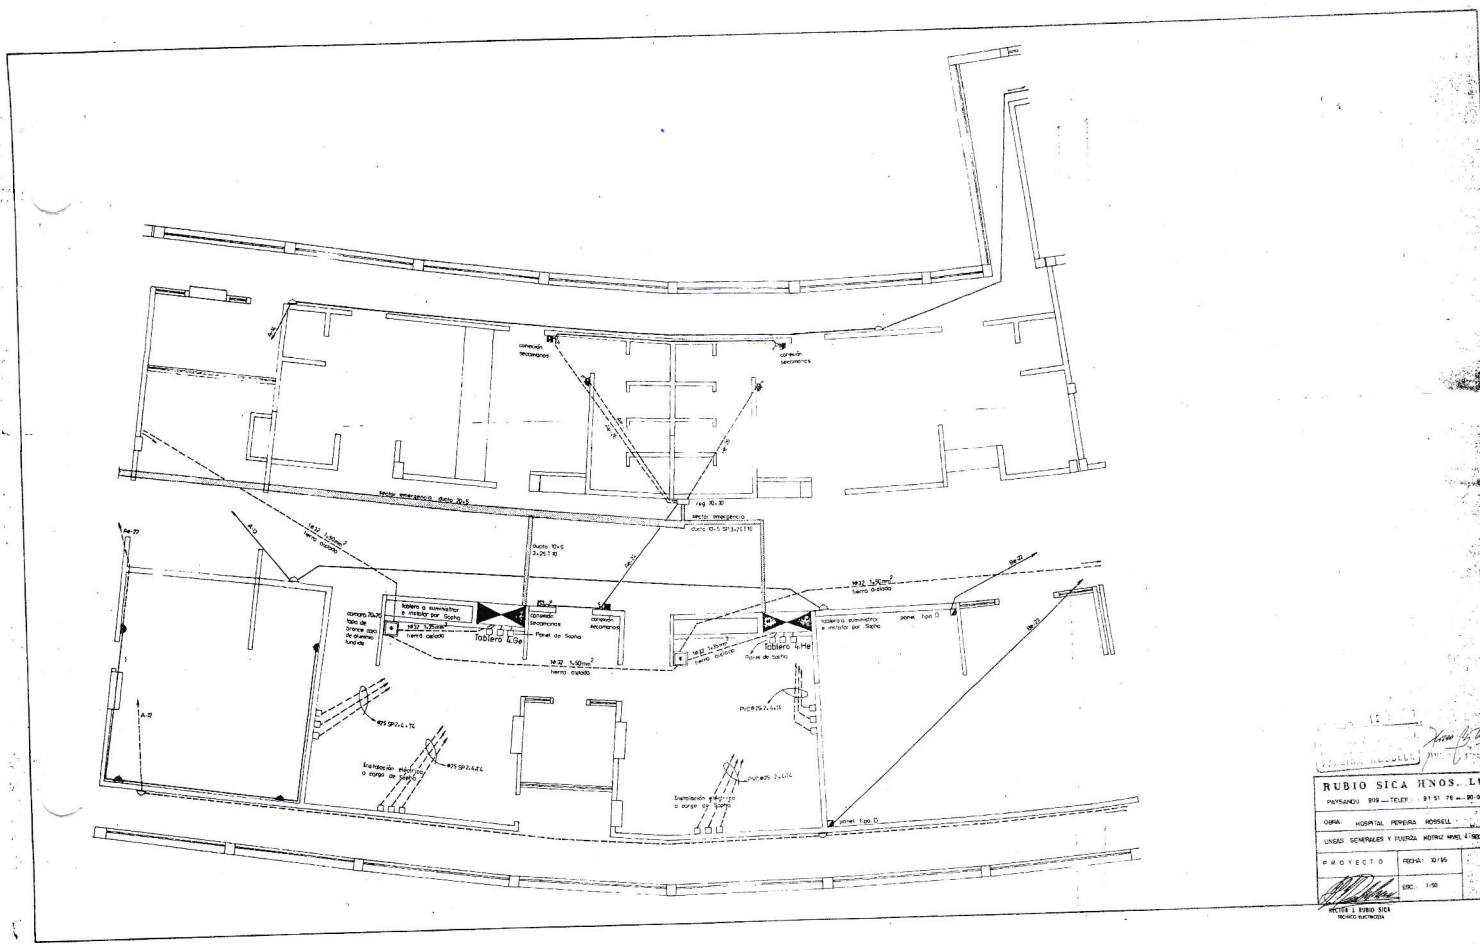


Handwritten signature

RUBIO SICA HNOS. Ltda.	

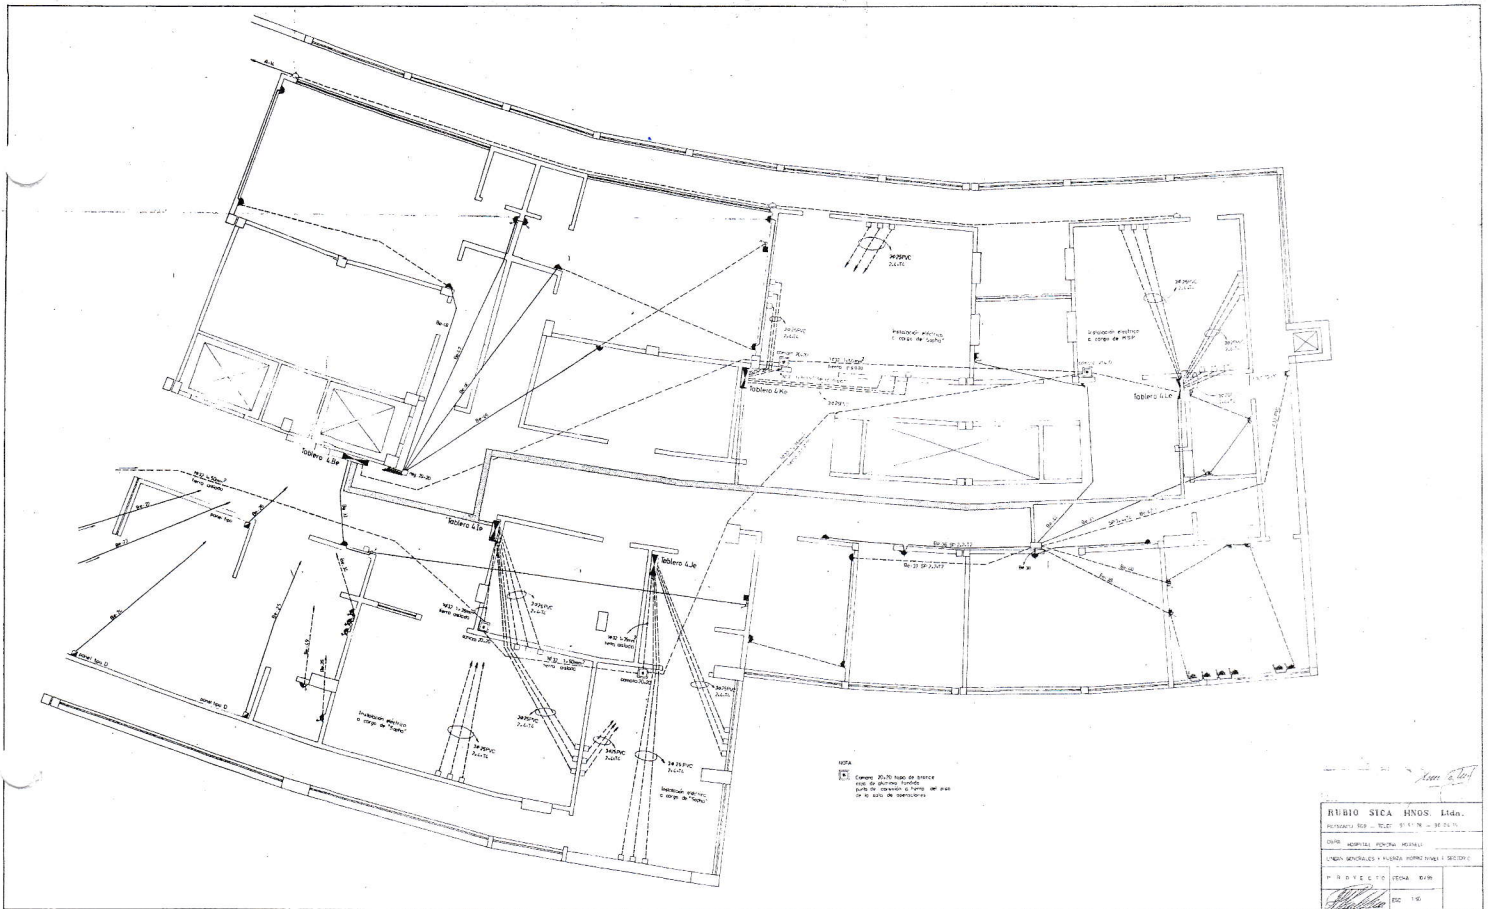


NOTA


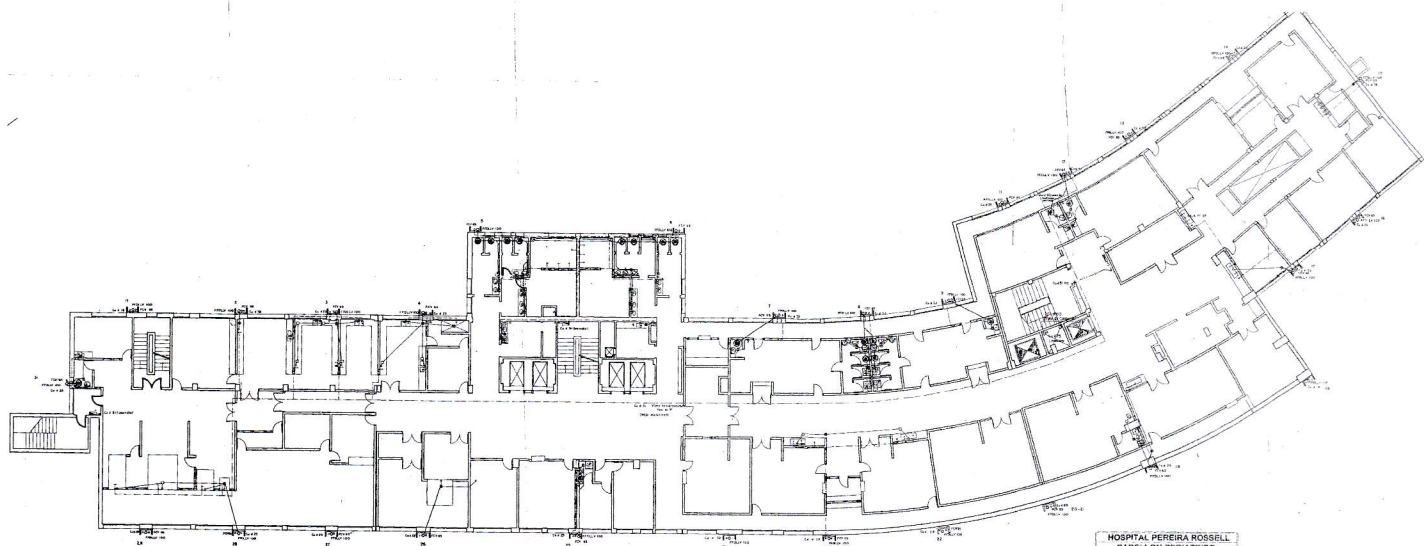


HOSPITAL PEREIRA ROSSELL
PABELLÓN PEDIÁTRICO
Observaciones



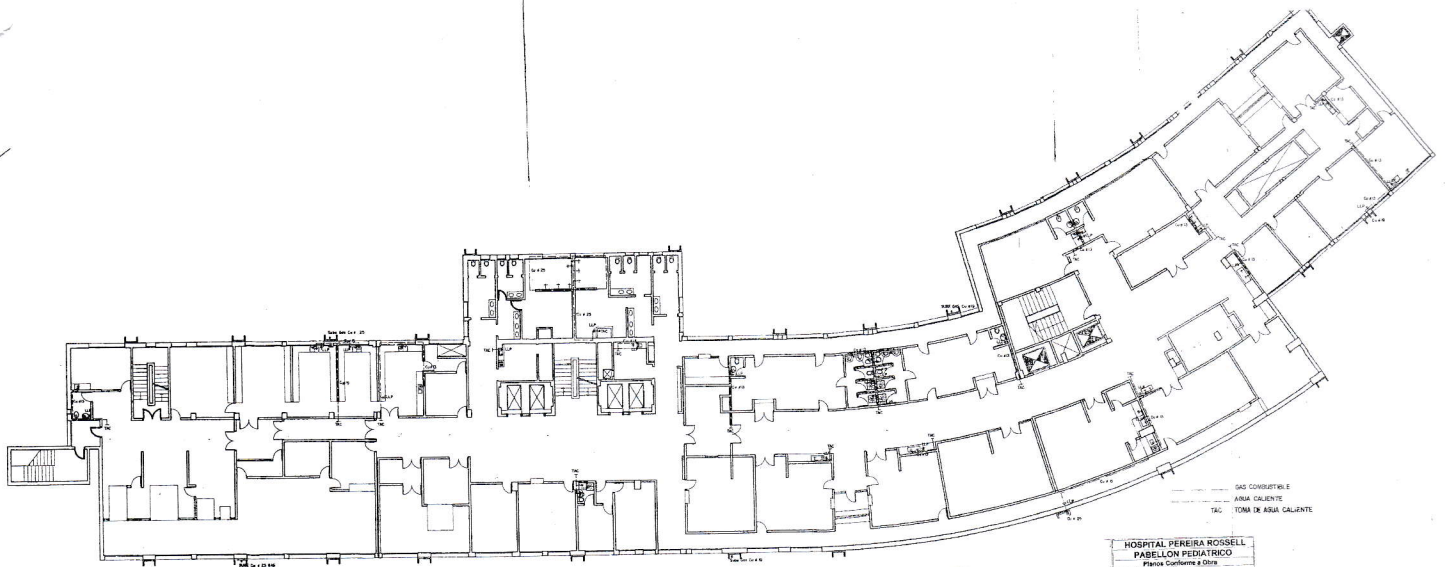


HOSPITAL PEREIRA ROSSELL
PABELLON PEDIATRICO
 AGUAS SANITARIAS
 Planta - Pisos 1, 2 y 3 - A.D. C.
 Fecha - Agosto 1958 - S. S. S. S.
 Observaciones

 AGUA CALIENTE
 TOMA DE AGUA CALIENTE

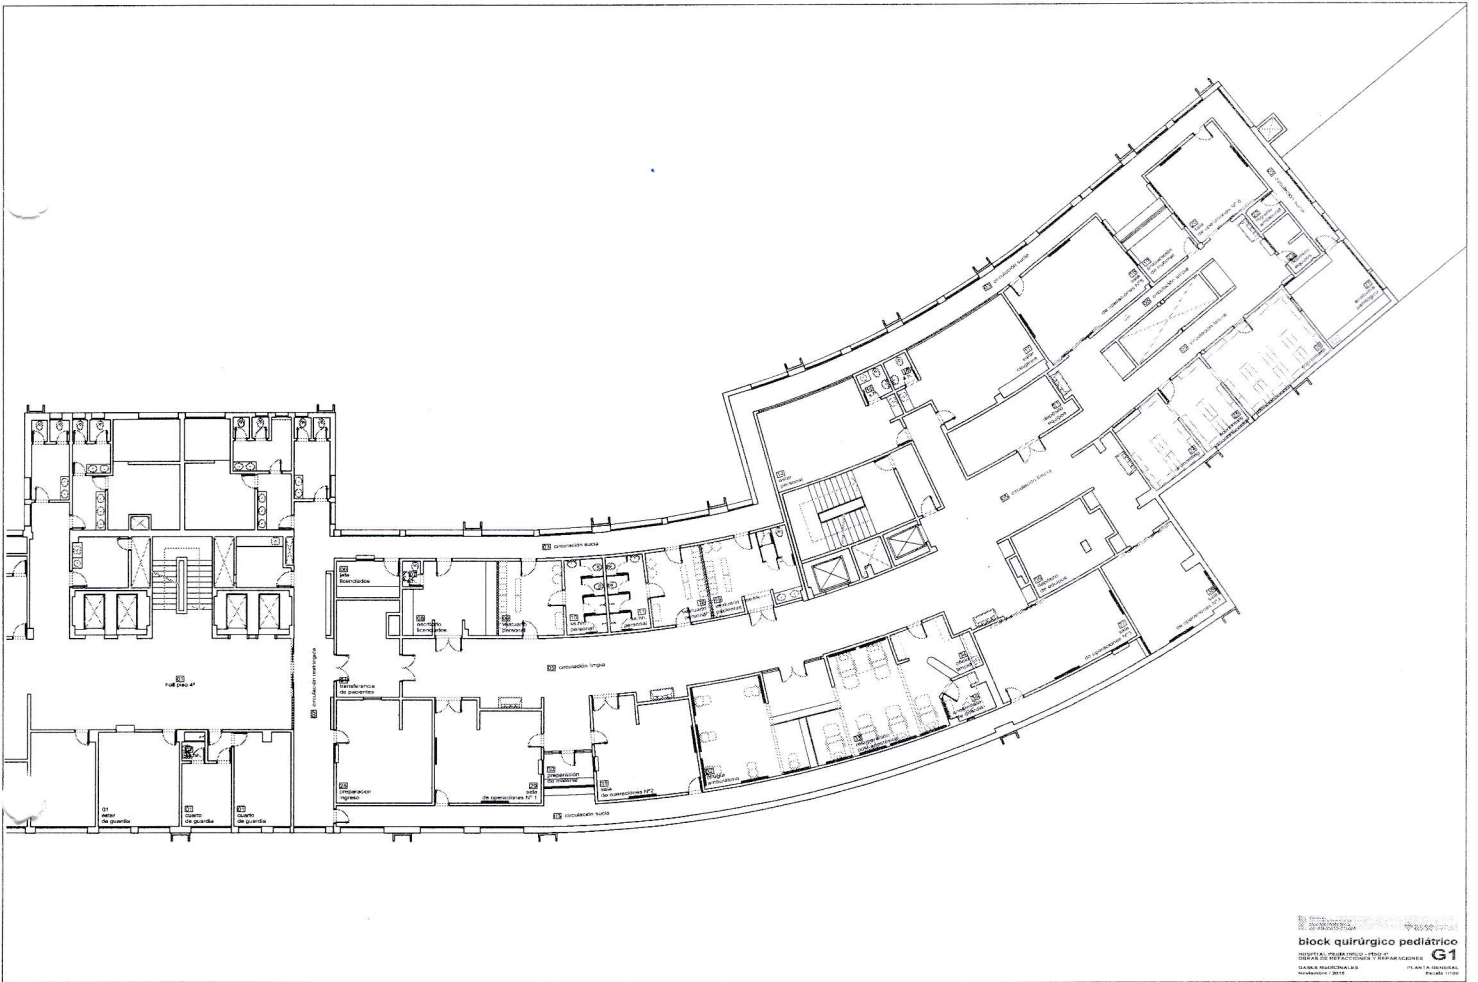


block quirúrgico pediátrico
 G1
 PLANTA GENERAL
 ESCALA: 1:500

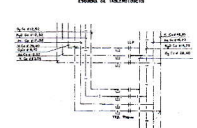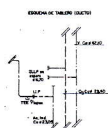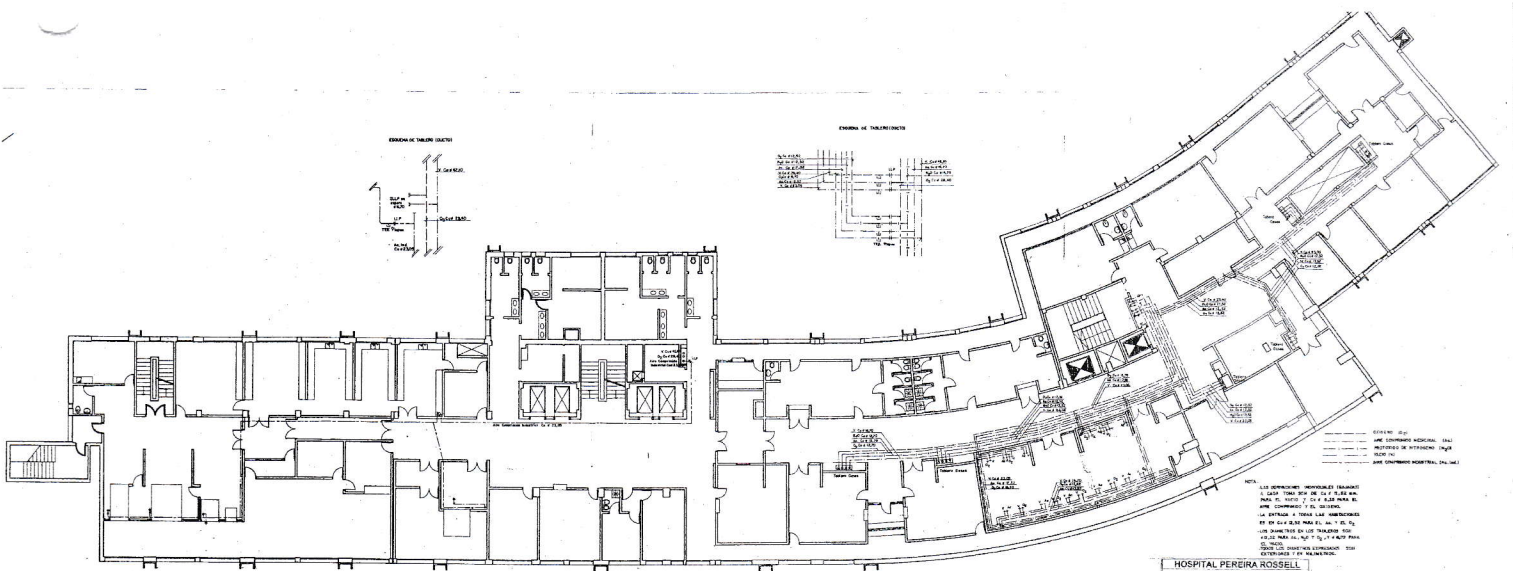


NOTA:

HOSPITAL PEREIRA ROSSSELL
PABELLON PEDIATRICO
 Planos Conforme a Otro
 Plano A Sector A-B-C Sector
 Fecha: 1950
 Observaciones

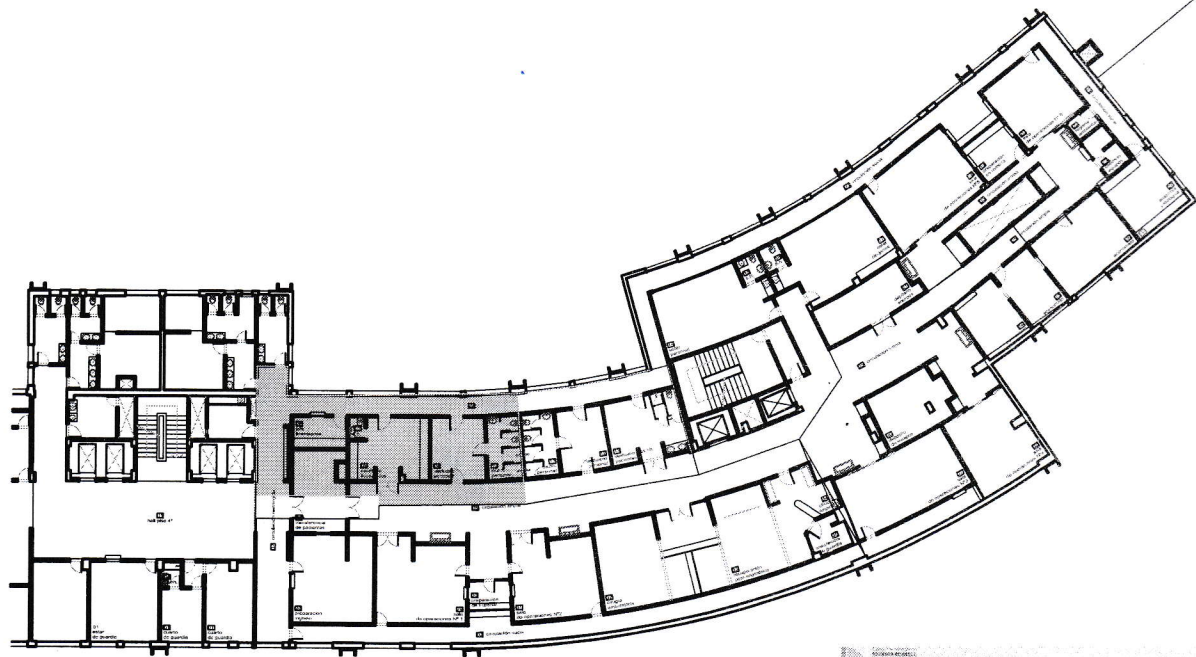

Ministerio de Salud
Dirección Administrativa
DEPARTAMENTO
DE ARQUITECTURA


asesa

block quirúrgico pediátrico

HOSPITAL PEDIÁTRICO - PISO 4º
OBRAS DE REFACCIONES Y REPARACIONES **ET1**

ETAPA 1
Noviembre / 2018

PLANTA GENERAL
Escala 1/333

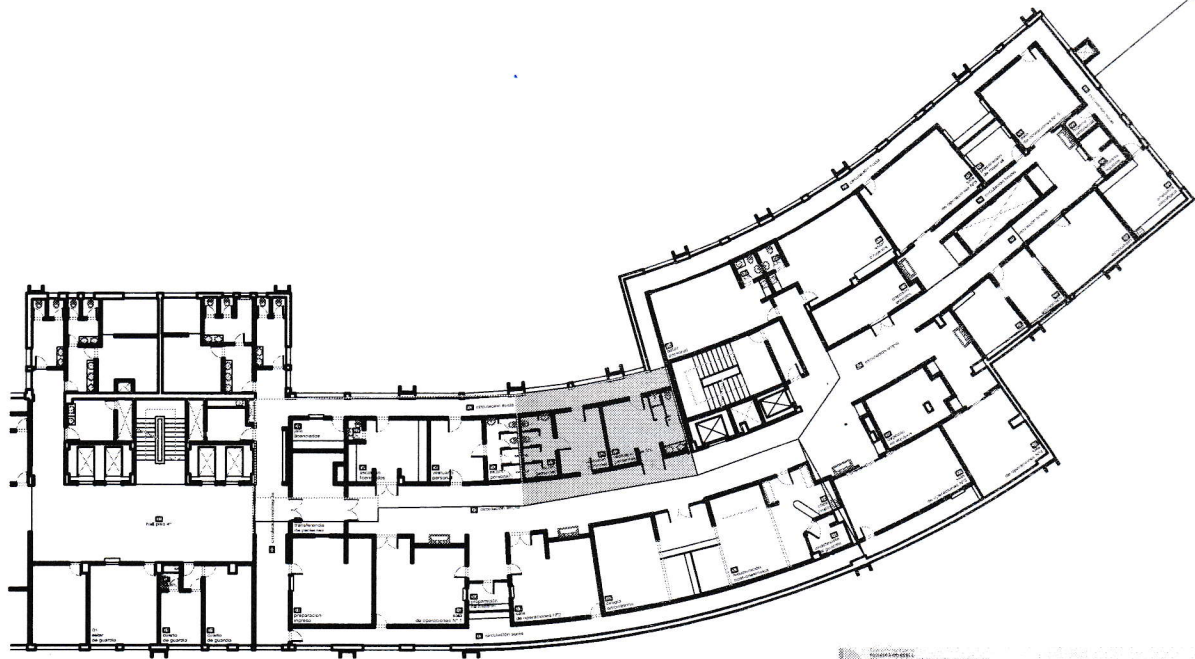

Ministerio de Salud
DEPARTAMENTO
DE ARQUITECTURA


asesalud

block quirúrgico pediátrico

HOSPITAL PEDIATRICO - PISO 4º
OBRAS DE REFACCIONES Y REPARACIONES **ET2**

ETAPA 1
Noviembre / 2018

PLANTA GENERAL
Escala 1/333

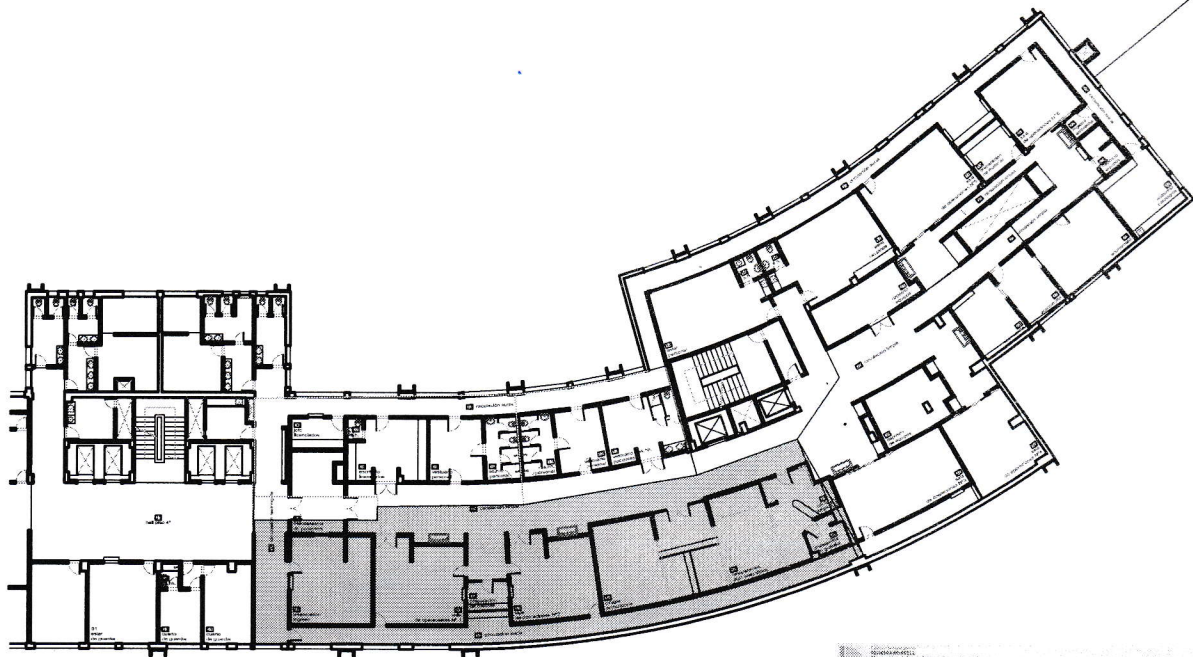

GOBIERNO
NACIONAL
Ministerio de Salud
DEPARTAMENTO
DE ARQUITECTURA


asesalud

block quirúrgico pediátrico

HOSPITAL PEDIATRICO - PISO 4º
OBRAS DE REFACCIONES Y REPARACIONES **ET3**

ETAPA 1
Noviembre / 2018

PLANTA GENERAL
Escala 1/333

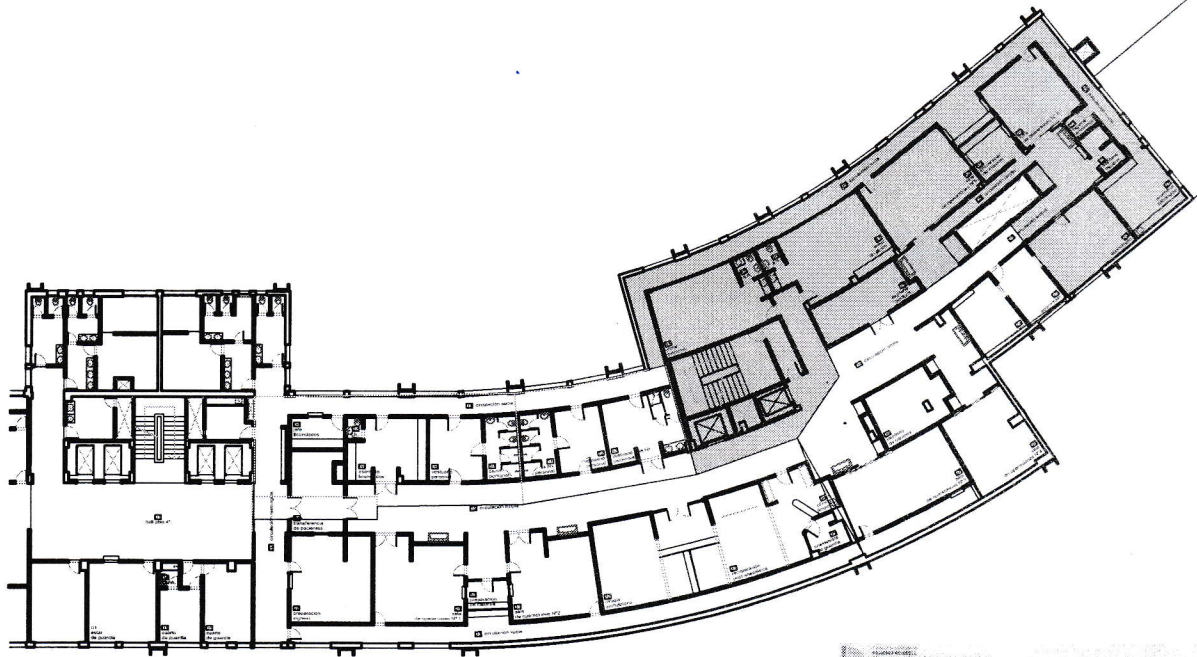

Ministerio de Salud
Dirección Administrativa
DEPARTAMENTO
DE ARQUITECTURA


asesaud

block quirúrgico pediátrico

HOSPITAL PEDIATRICO - PISO 4º
OBRAS DE REFACCIONES Y REPARACIONES **ET4**

ETAPA 1
Noviembre / 2018

PLANTA GENERAL
Escala 1/333

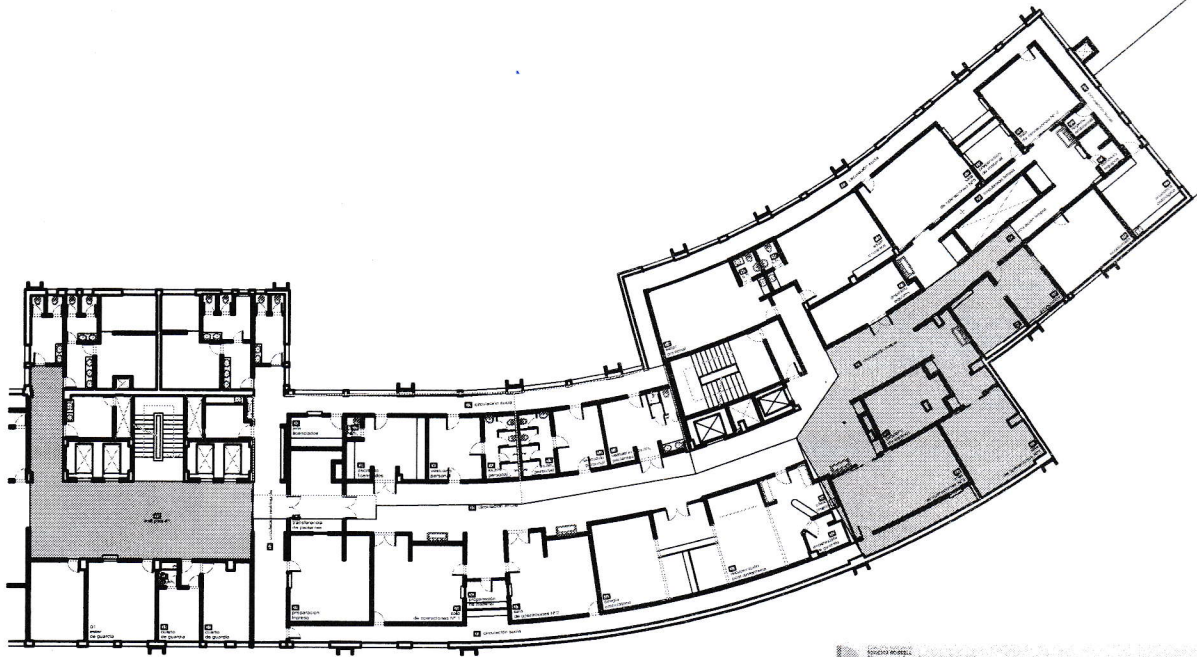

GOBIERNO
NACIONAL
Dirección Administrativa
DEPARTAMENTO
DE ARQUITECTURA

asesalud

block quirúrgico pediátrico

HOSPITAL PEDIÁTRICO - PISO 4º
OBRAS DE REFACCIONES Y REPARACIONES

ET5

ETAPA 1
Noviembre / 2018

PLANTA GENERAL
Escala 1/333