


Vista Frontal

Vista Lateral

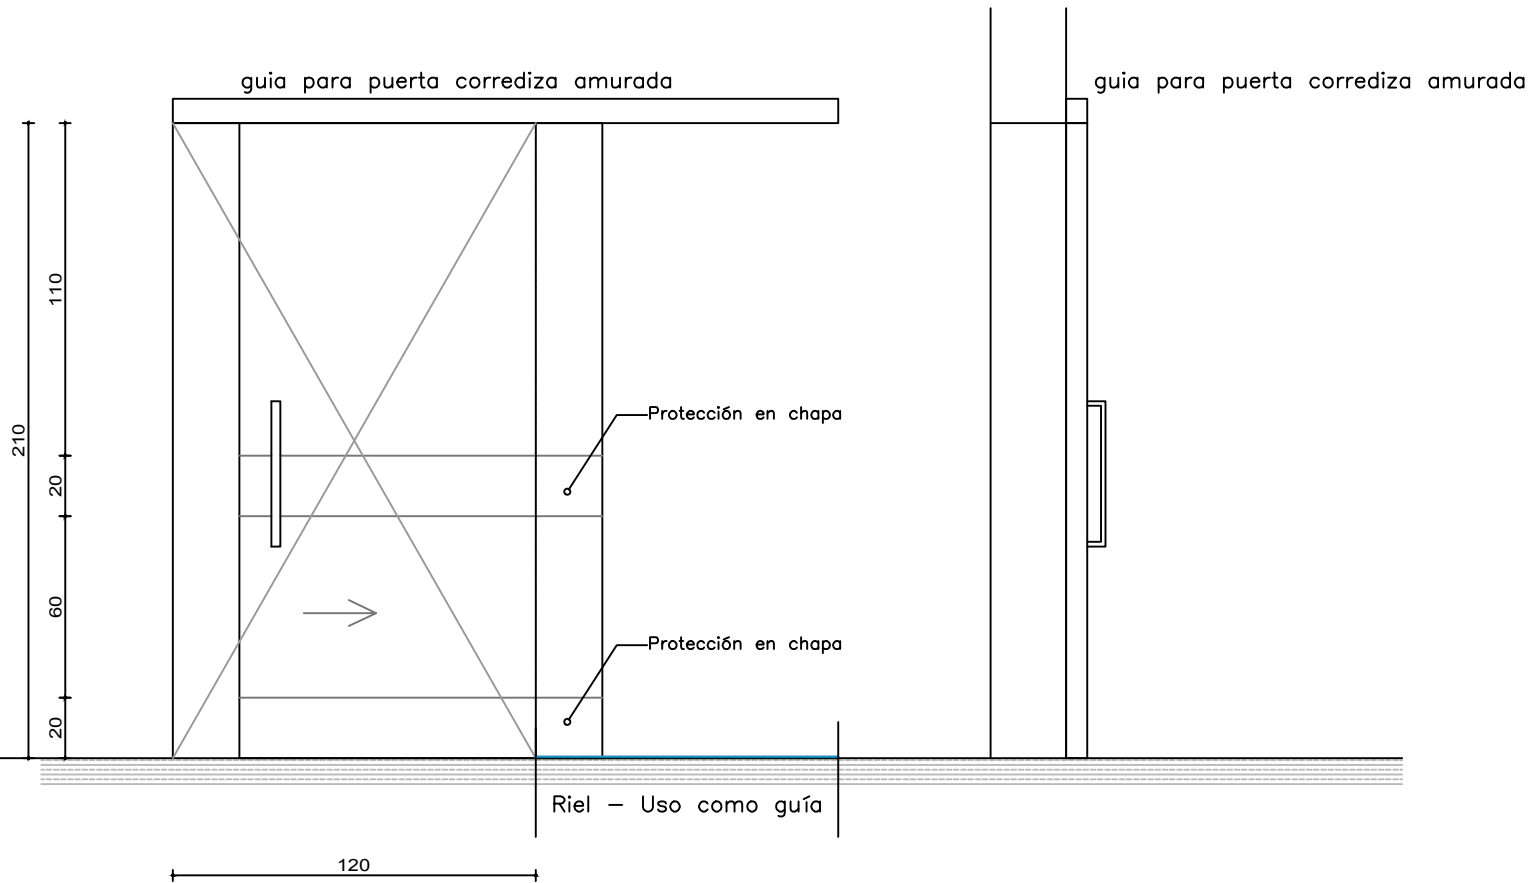

CANTIDAD	1
TIPO	PUERTA CORREDIZA
UBICACIÓN	CIRCULACION
OBSERVACIONES	Puerta de una hoja corrediza colgada a riel superior amurado
	Riel inferior guía de aluminio
Protección de chapa de acero inoxidable calibre 16	
Pintura: 2 manos de esmalte sintético semi-mate. Color a definir.	
Tirador, barra aluminio tipo carlo sección cuadrada	

Verificar medidas en obra

	EDIFICIO MATERNIDAD		EMERGENCIA
	PLANILLA		
	PUERTA CORREDIZA		C07
	esc: 1-25	OPCIÓN 1	