


# IMPLANTACIÓN - PLANIMETRÍA GENERAL

ESCALA

1/1250

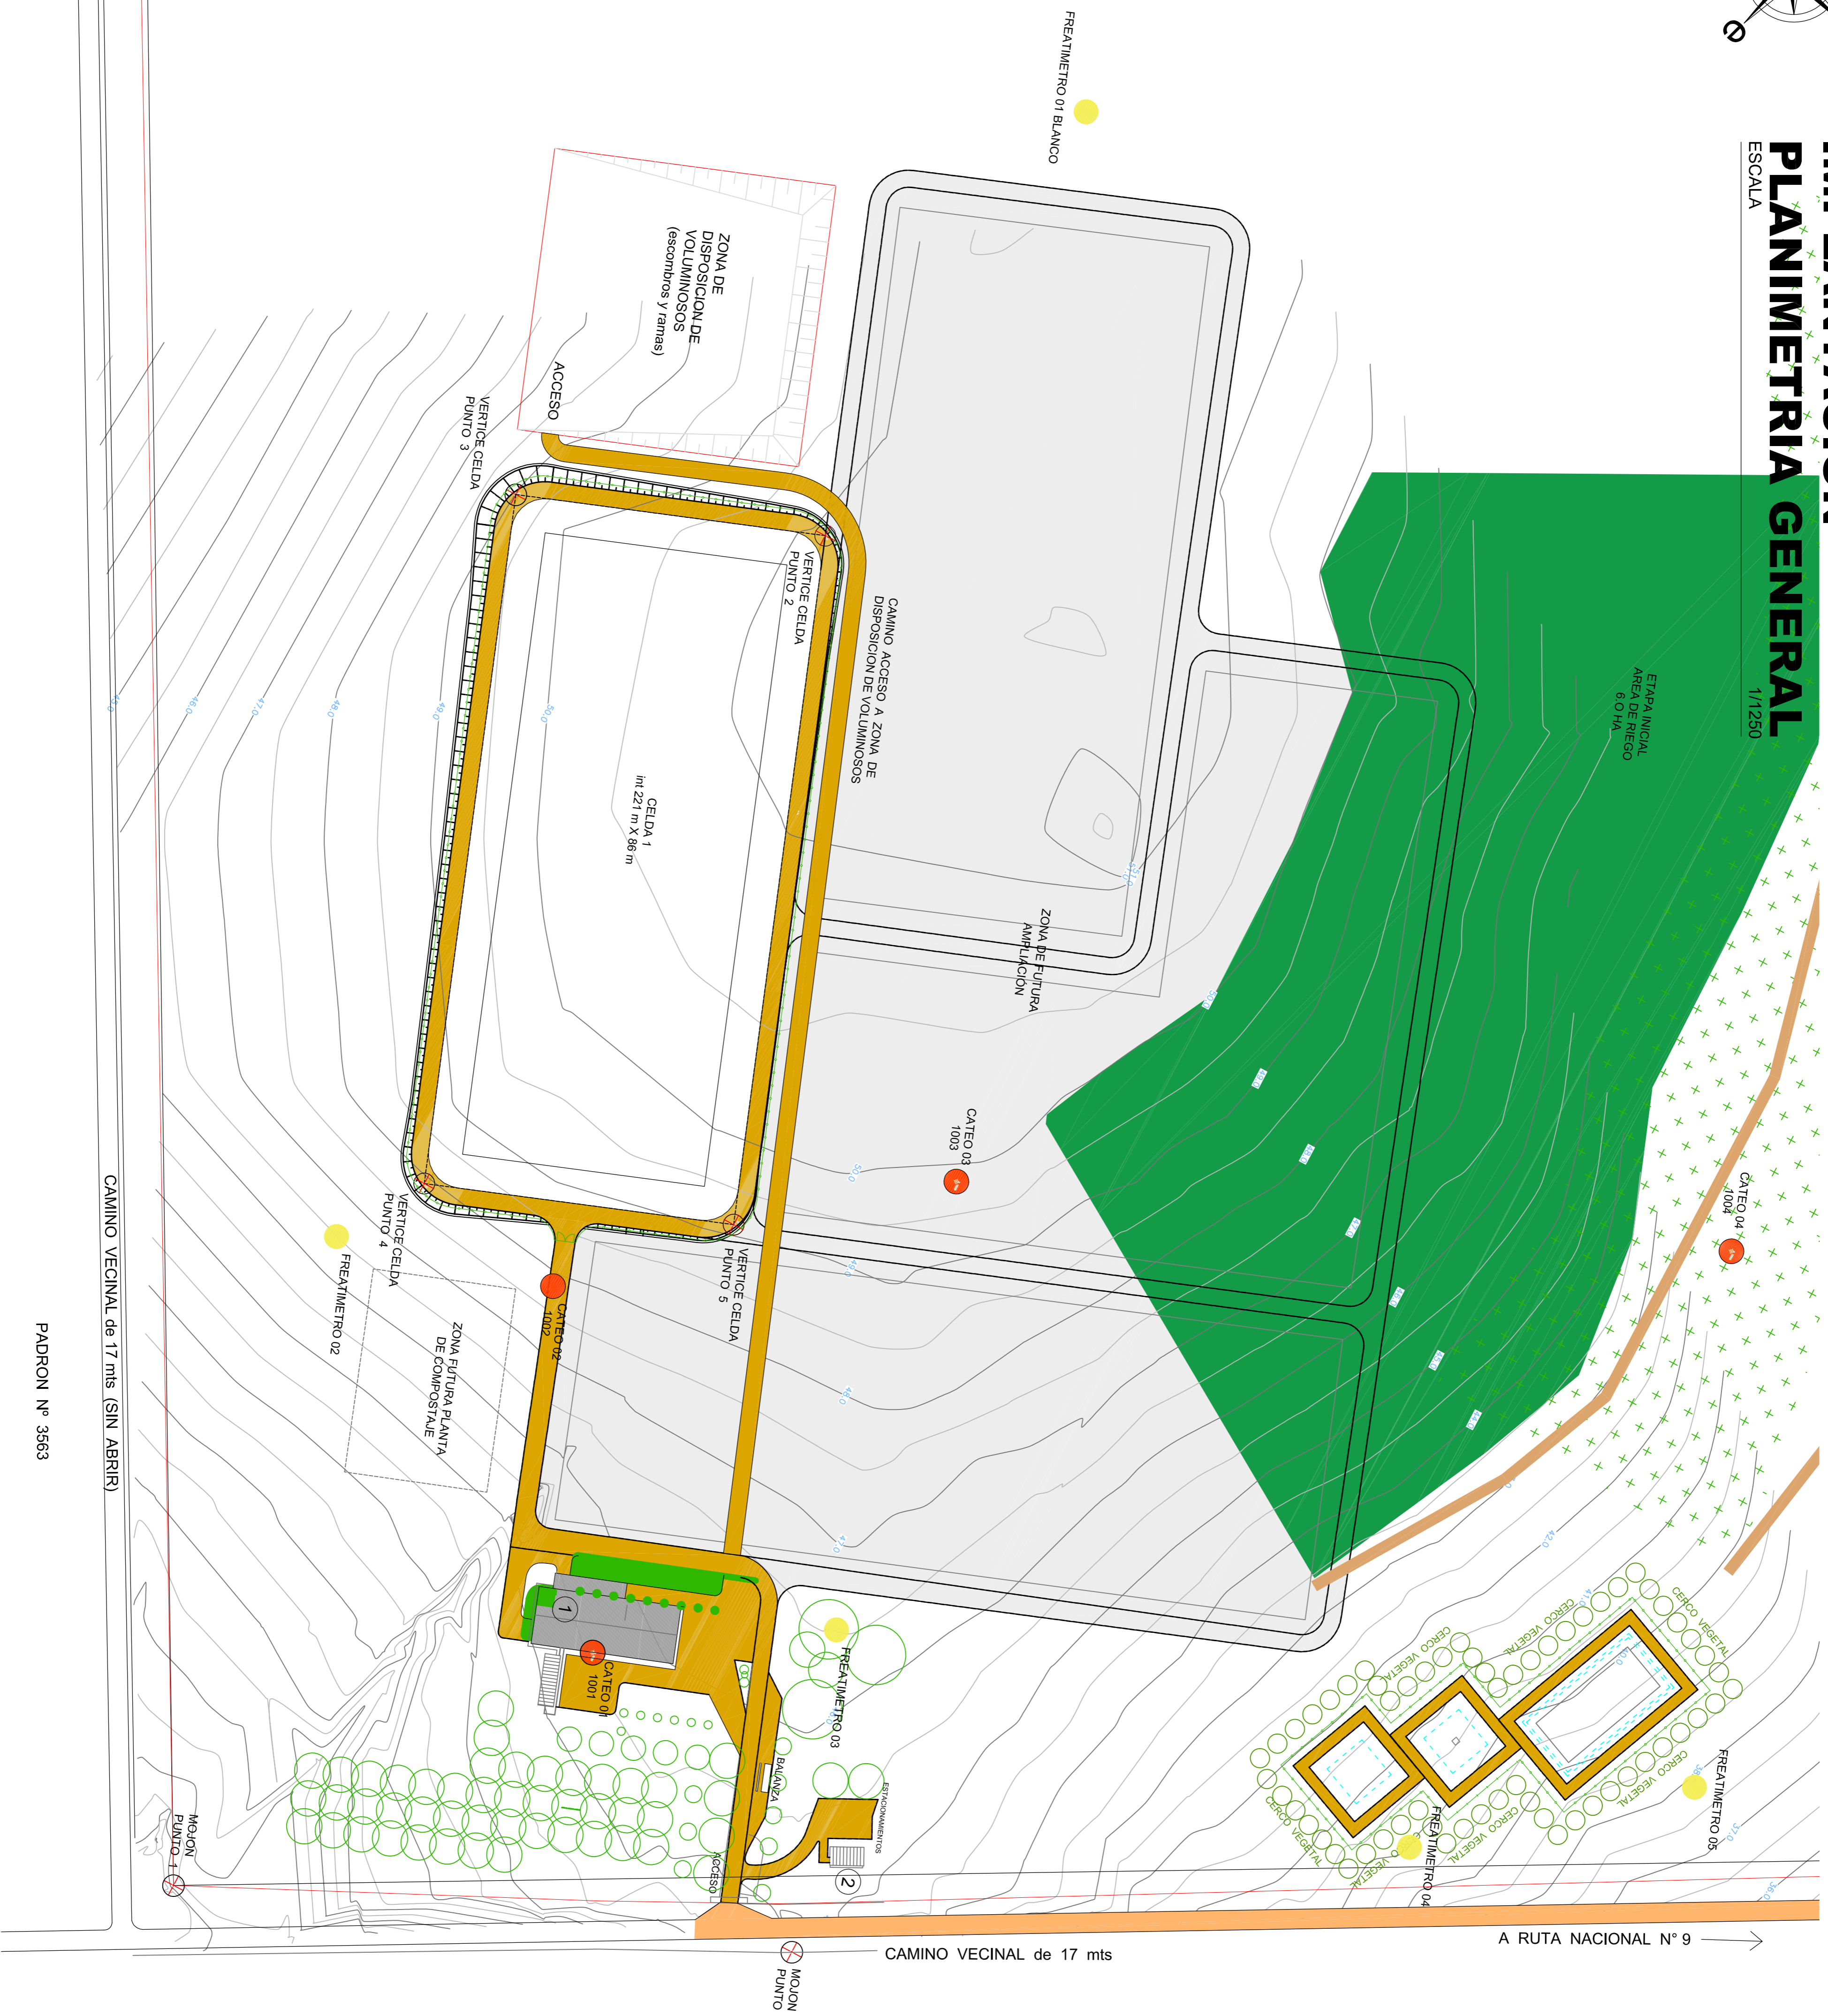

## NOTAS

TABLA DE COORDENADAS

Punto	X	Y	Observación
1	50080.360	49796.390	ESQUINA ALAMBRADO
2	49552.986	49777.194	ESQUINA CELDA 1
3	49591.113	49674.013	ESQUINA CELDA 1
4	49820.926	49758.931	ESQUINA CELDA 1
5	49782.799	49862.112	ESQUINA CELDA 1
6	50000.000	50000.000	BASE FLAJA CI VARILLA DE HIERRO
1001	49939.400	49888.670	CATEO 1
1002	49831.720	49815.950	CATEO 2
1003	49732.720	49924.410	CATEO 3
1004	49626.820	50177.390	CATEO 4

### CATEOS

1001	CTe - 45.50	REF. CATEOS
CAr - 39.50	CAr - Cola donde finaliza arcilla	
CRo - NA	CRo - Cola de inicio de manto rocoso	
1002	CTe - 47.80	REF. CATEOS
CAr - 43.30	CF - Cola fondo	
CRo - 42.80	CC - Cola coronamiento	
1003	CTe - 49.80	REF. CATEOS
CAr - 45.20	CZ - Cola zampado	
CRo - 44.80	CPA - Cola palo de agua	
1004	CTe - 41.50	REF. CATEOS
CAr - 35.80		
CRo - 35.50		

### REFERENCIAS

- CELDA 01 - 1ra ETAPA
- CAMINERIA INTERIOR 1ra ETAPA (pav. tosca)
- CAMINO VECINAL 17 mis - pavimento de tosca
- ETAPAS FUTURAS
- CERCO PERIMETRAL
- CATEOS
- PUNTOS
- PLANTA DE CLASIFICACIÓN
- ZONA SALA EDUCACION AMBIENTAL



## DIVISION de GESTION AMBIENTAL

PROYECTO :

### RELLENO SANITARIO DEPARTAMENTAL

PLANO :

## IMPLANTACIÓN

COORDINADOR de PROYECTO : **Fausto de León** DIRECTOR de PROYECTO : **Ing. Ana Laura Pereyra**

TECNICOS : **Ing. Civil Victoria Vaz Martins**  
**Ing. Civil Ana Laura Pereyra**  
**Ing. Agrim. Martha Graña**  
**Arq. Gino de León**

DIBUJANTE : **Carlos Barboza Rodríguez**

LAMINA

ESCALAS : **1 / 1250** REVISADO : **15 / 08 / 2018**

FECHA : **Agosto 2018** VERSION :

**2**