


PLANTA CELDA 1

ESCALA 1/500

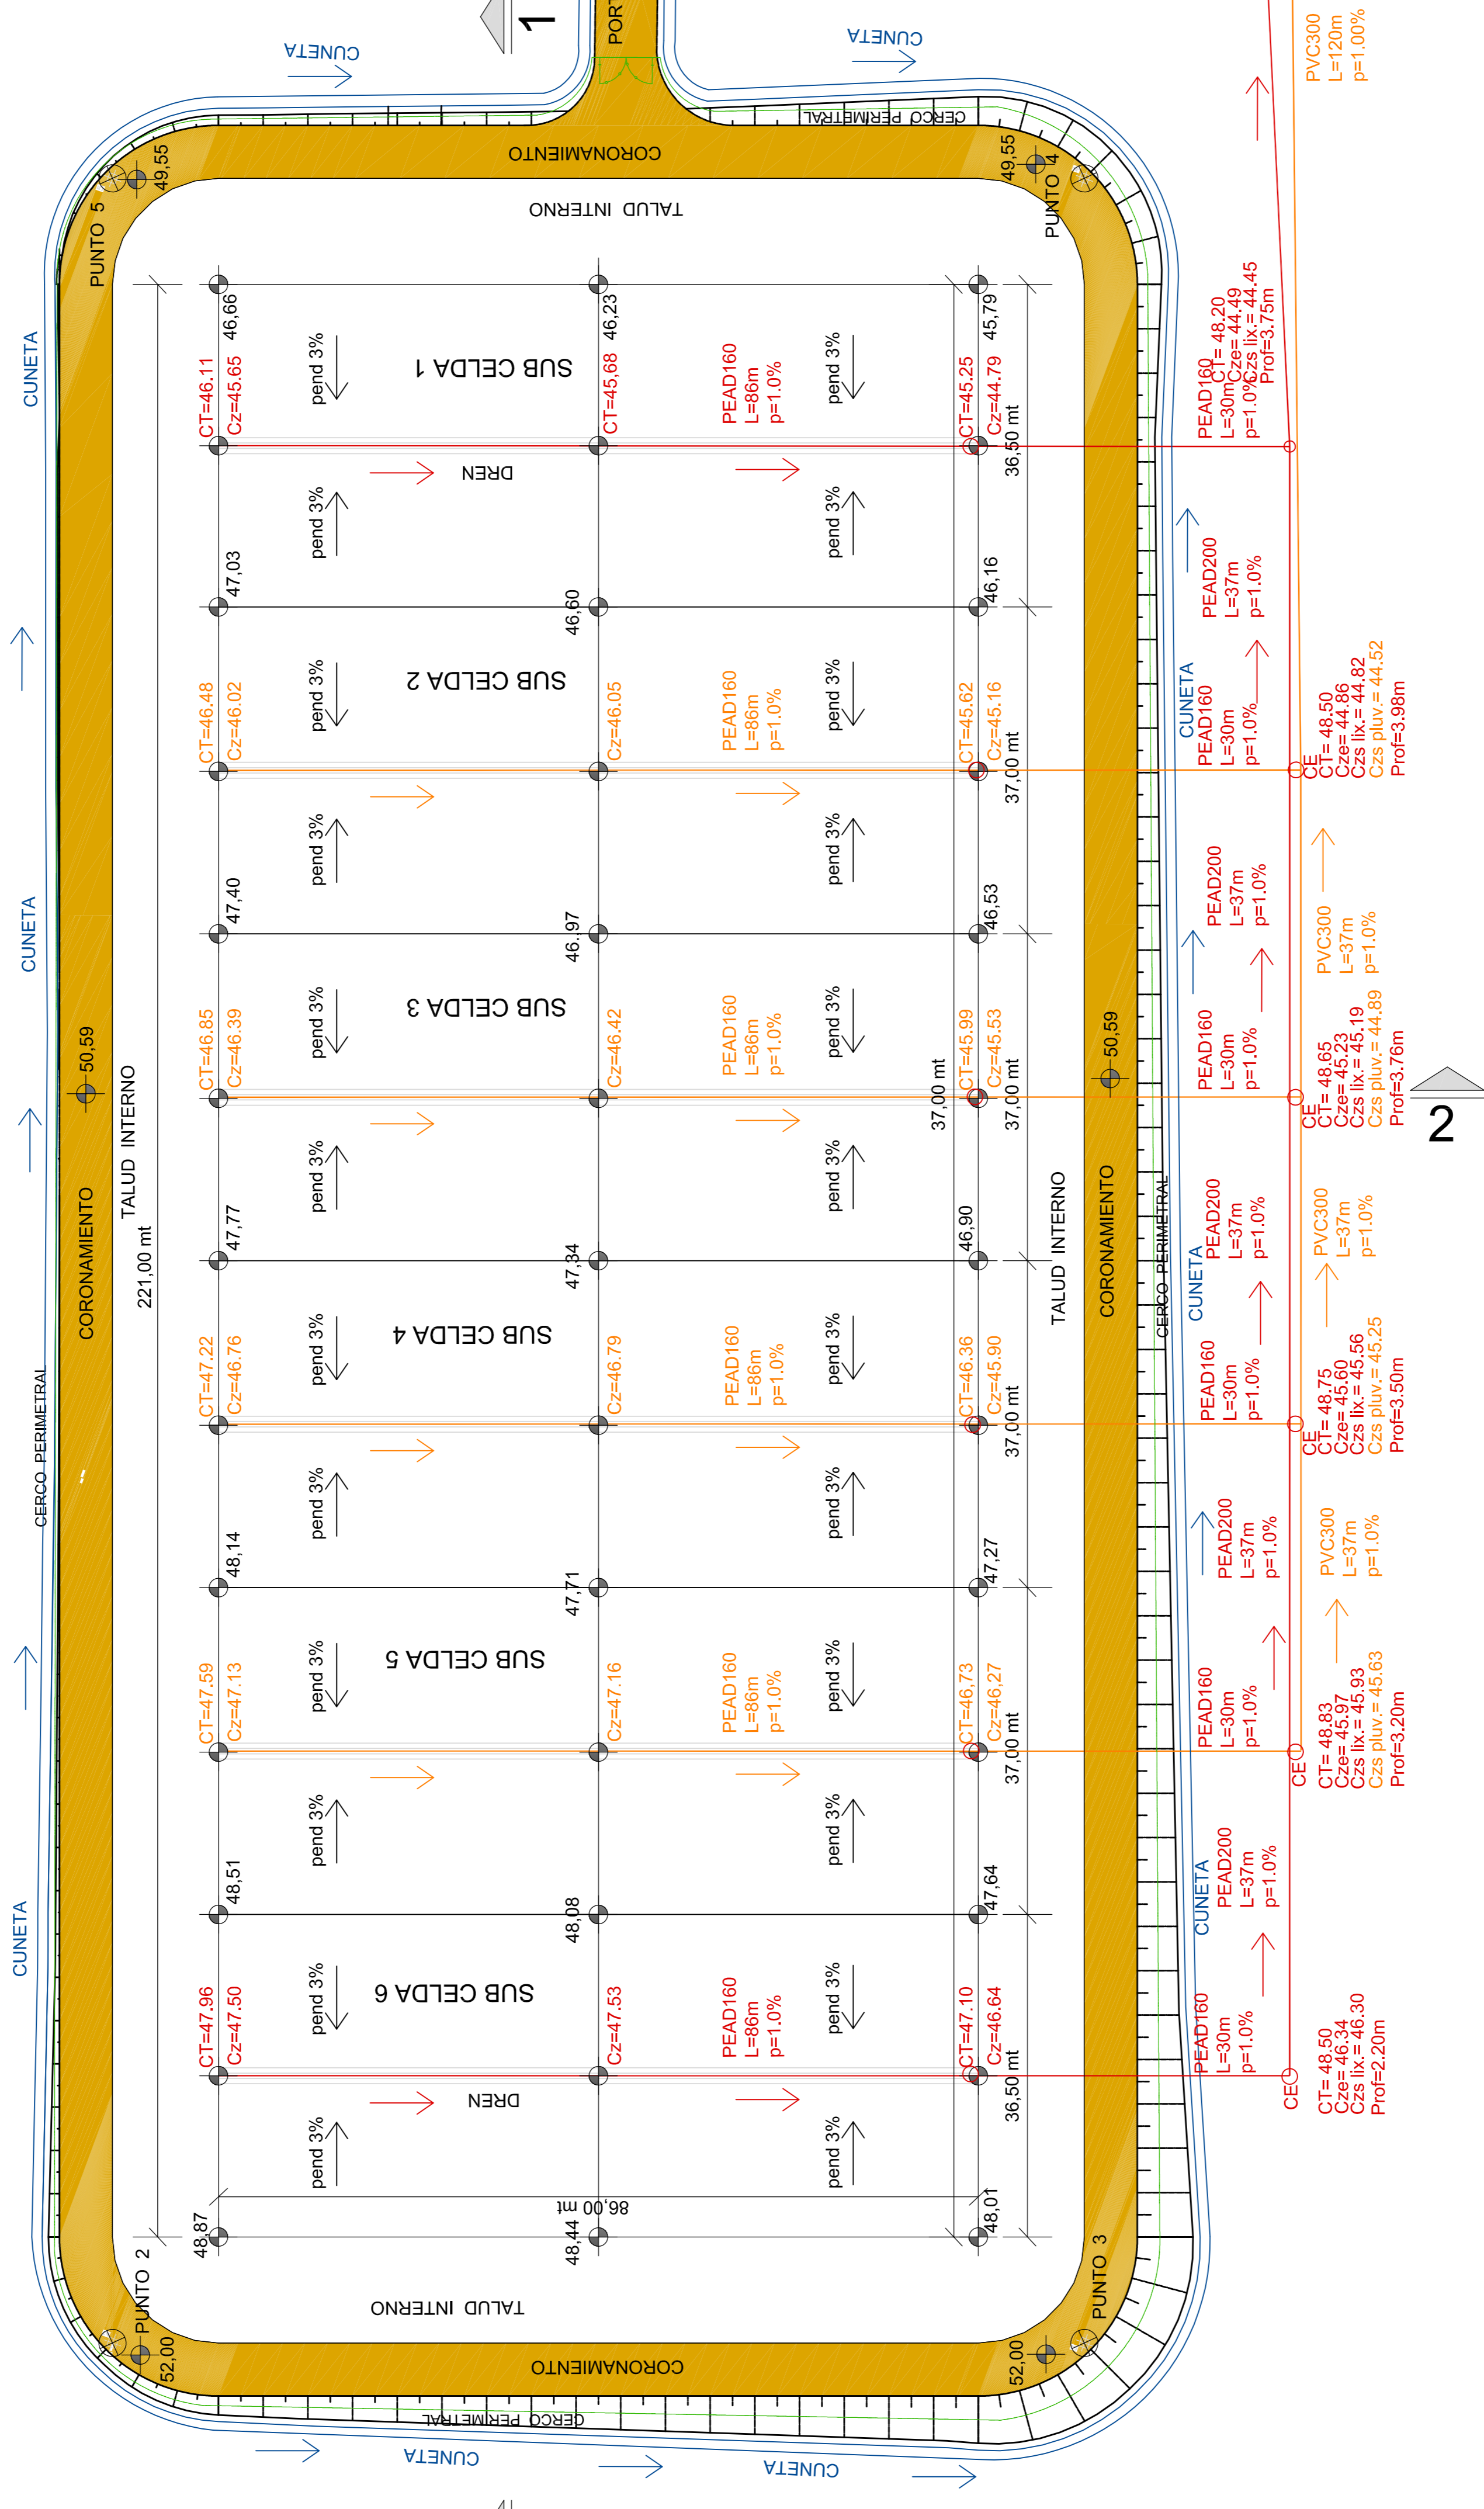

NOTAS

TABLA DE COORDENADAS

Punto	X	Y	Observación
1	50080,960	49796,390	ESQUINA ALAMBRADO
2	49552,986	49777,194	ESQUINA CELDA 1
3	49591,113	49674,013	ESQUINA CELDA 1
4	49820,926	49756,931	ESQUINA CELDA 1
5	49782,799	49862,112	ESQUINA CELDA 1
6	50000,000	50000,000	BASE FIJA c/VARILLA DE HIERRO
1001	49939,400	49888,670	CATEO 1
1002	49831,720	49815,950	CATEO 2
1003	49732,720	49924,410	CATEO 3
1004	49626,820	50177,390	CATEO 4

REFERENCIAS

- CATEOS**
 - 1001 CTe - 45.50
 - CRo - 39.50 (fin cateo)
 - CRO - NA
- 1002 CTe - 47.80
- CRo - 43.30
- CF - Cota corrimiento
- CZ - Cota zampado
- CPA - Cota pelo de agua

REFERENCIAS

- EFLUENTES
- PLUVIALES
- CATEOS
- PUNTOS
- CUNETAS A CIELO ABIERTO
- CERCO PERIMETRAL



INTENDENCIA DEPARTAMENTAL DE ROCHA

DIVISIÓN de GESTION AMBIENTAL

RELLENO SANITARIO DEPARTAMENTAL

CELDA - PLANTA GENERAL

COORDINADOR de PROYECTO: **Fausto de León** DIRECTOR de PROYECTO: **Ing. Ana Laura Pereyra**

TECNICOS:
Ing. Civil Victoria Vaz Martins
Ing. Civil Ana Laura Pereyra
Ing. Agrim. Martha Graña
Arq. Gino de León

DIBUJANTE: **Carlos Barboza Rodriguez**

ESCALAS:	1 / 500	REVISADO:	15 / 08 / 2018
FECHA:	Agosto 2018	VERSION:	

limite Sur del predio

LAMINA **4a**