


# DESAGÜES PLANTA GENERAL

1/1250

ESCALA

CATEO 04  
1004

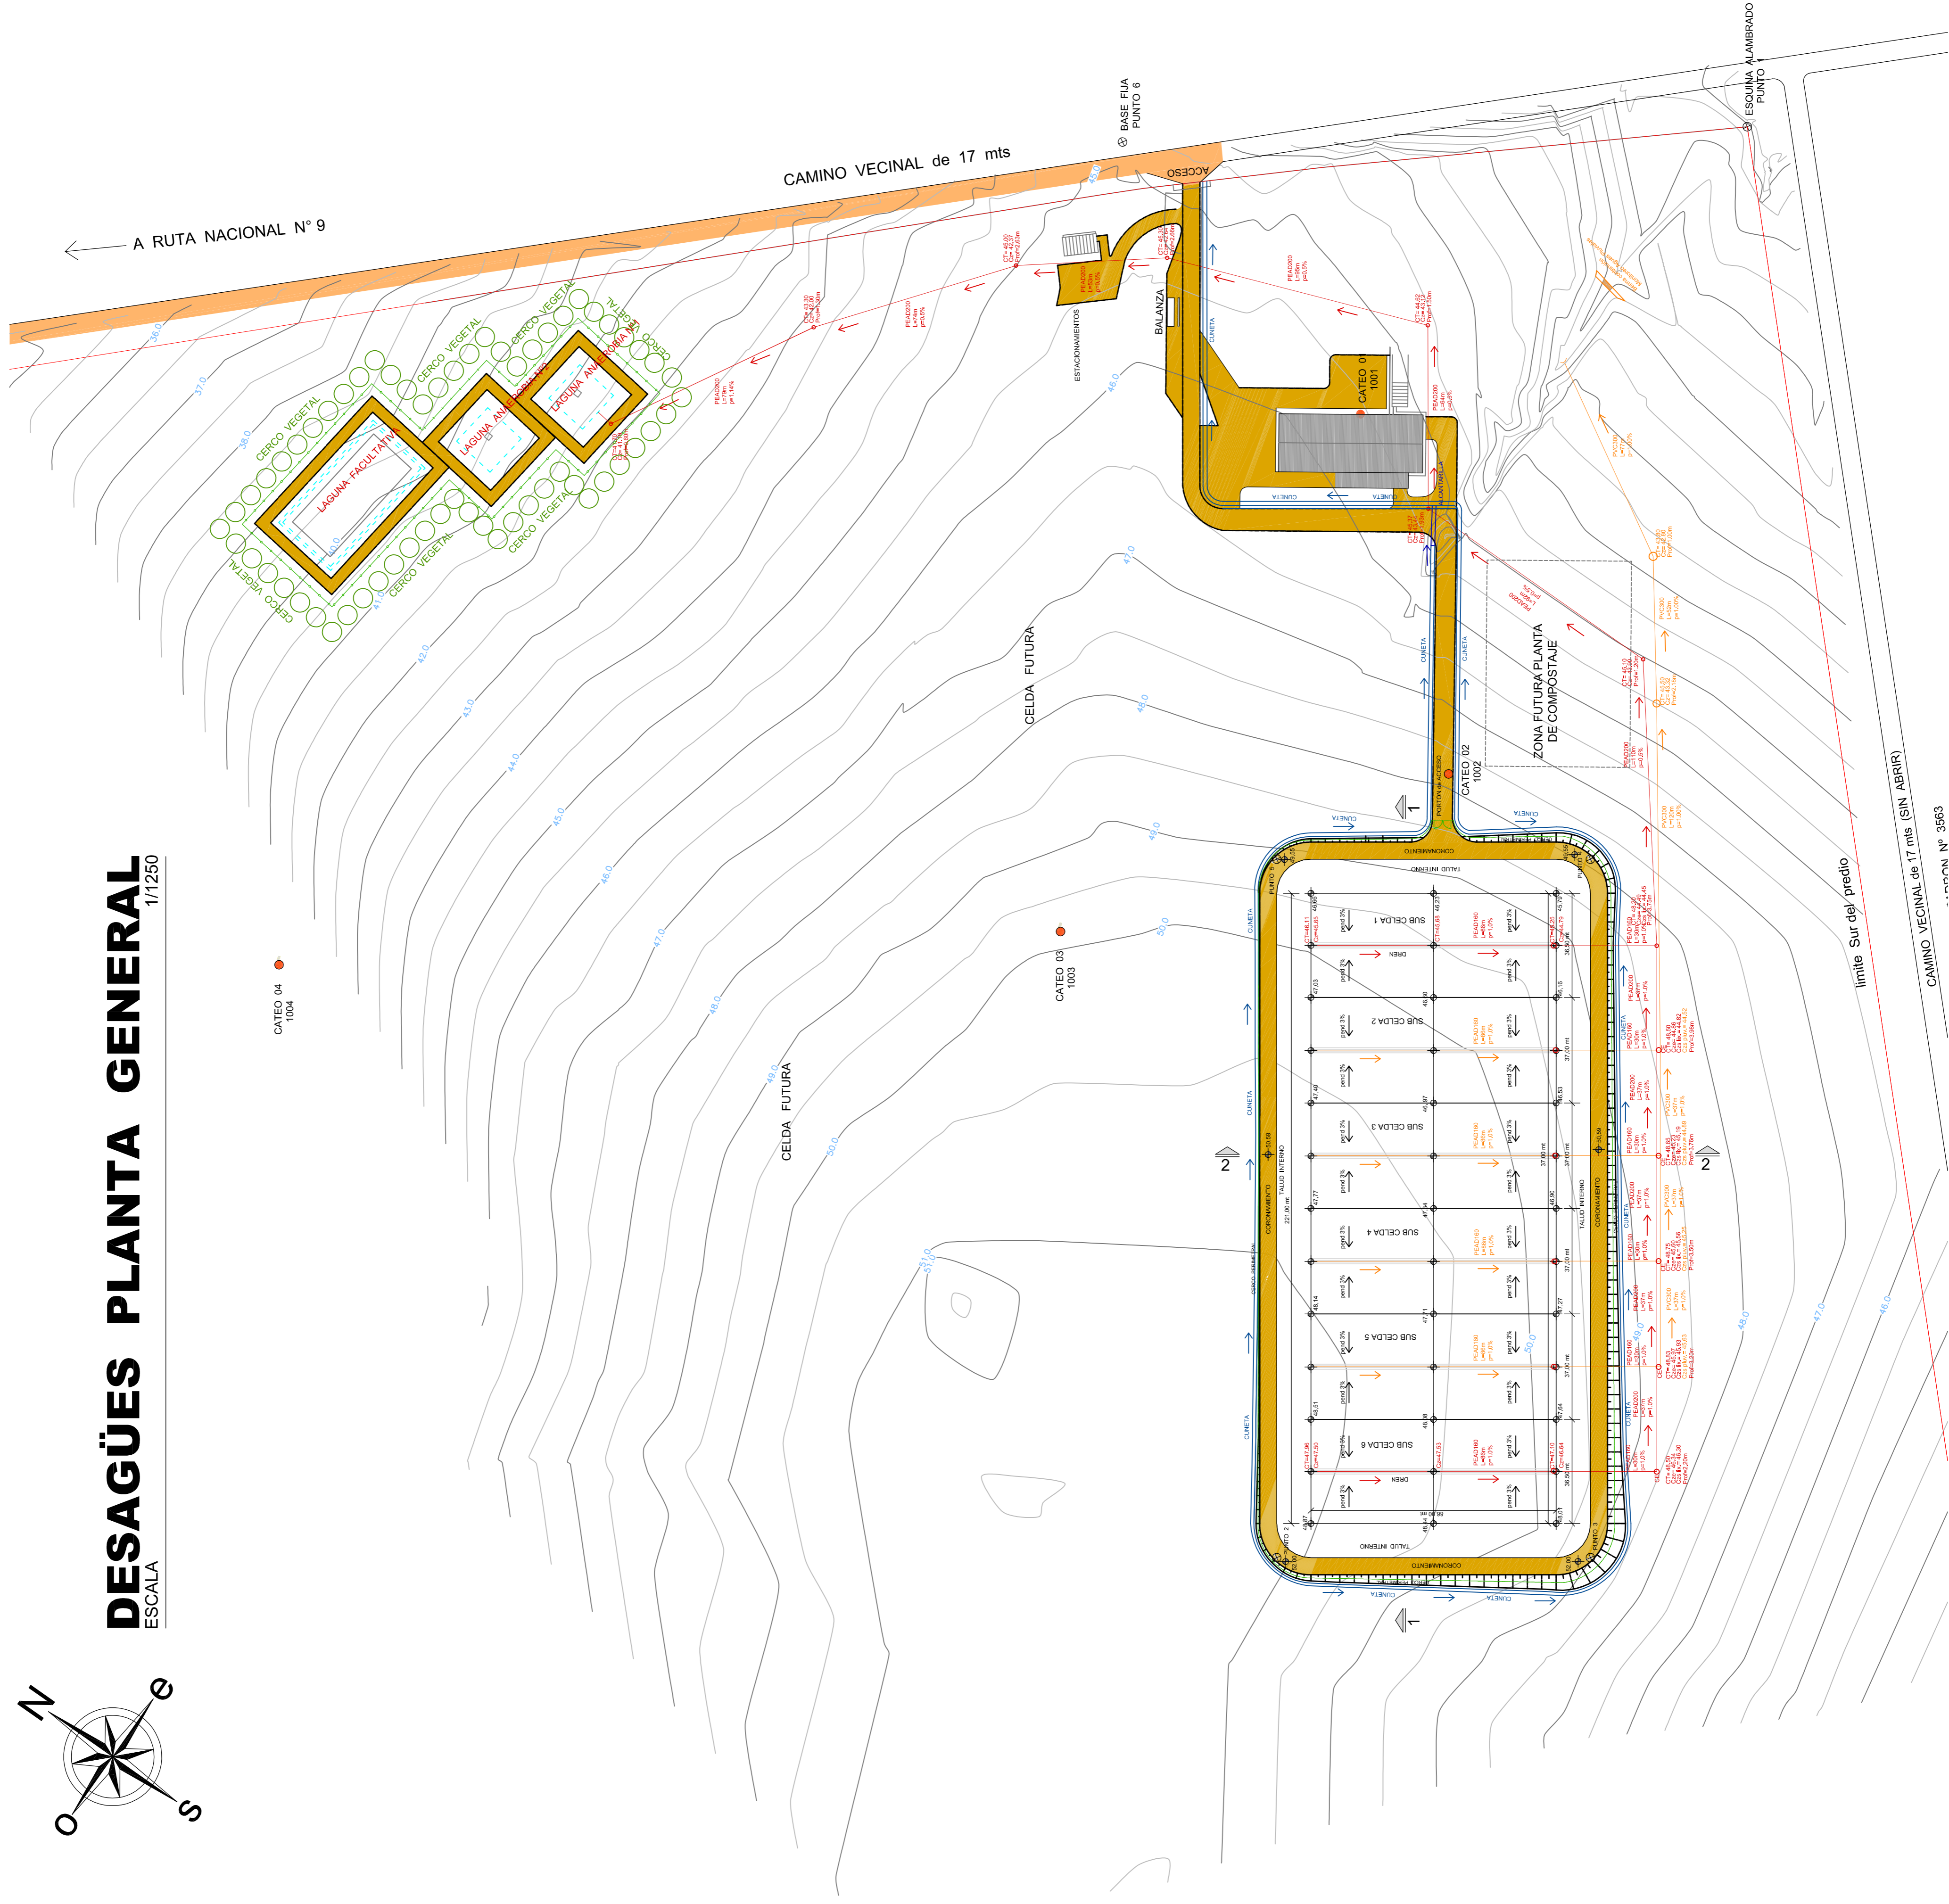

## NOTAS

### REFERENCIAS

- EFLUENTES
- ESCURRIMIENTO EFLUENTES
- ESCURRIMIENTO PLUVIALES
- ALCANTARILLA
- CUNETAS CIELO ABIERTO
- CERCO PERIMETRAL
- CATEOS
- ⊗ PUNTOS
- ▭ PLANTA DE TRATAMIENTO



**INTENDENCIA DEPARTAMENTAL DE ROCHA**

**GOBIERNO DE ROCHA**

## DIVISION DE GESTION AMBIENTAL

PROYECTO :

### DESAGÜES PLANTA

PLANO :

### DESAGÜES - PLANTA

COORDINADOR de PROYECTO : **Fausto de León**  
DIRECTOR de PROYECTO : **Ing. Ana Laura Pereyra**

TÉCNICOS :  
**Ing. Civil Victoria Vaz Martins**  
**Ing. Civil Ana Laura Pereyra**  
**Ing. Agrim. Martha Graña**  
**Arq. Gino de León**

DIBUJANTE : **Carlos Barboza Rodriguez**

ESCALAS : **1 / 1250**  
REVISADO : **12 / 07 / 2018**

FECHA : **Junio 2018**  
VERSION :  
LAMINA

**5**

límite Sur del predio

CAMINO VECINAL de 17 mts (SIN ABRIR)

...ocni N° 3563