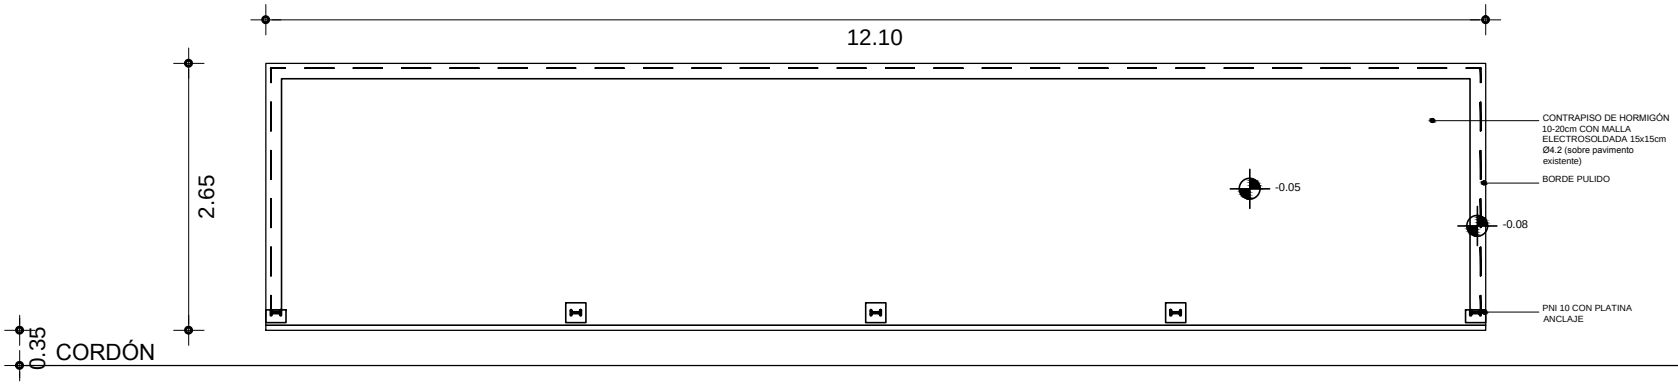

CONTRAPISO ARMADO

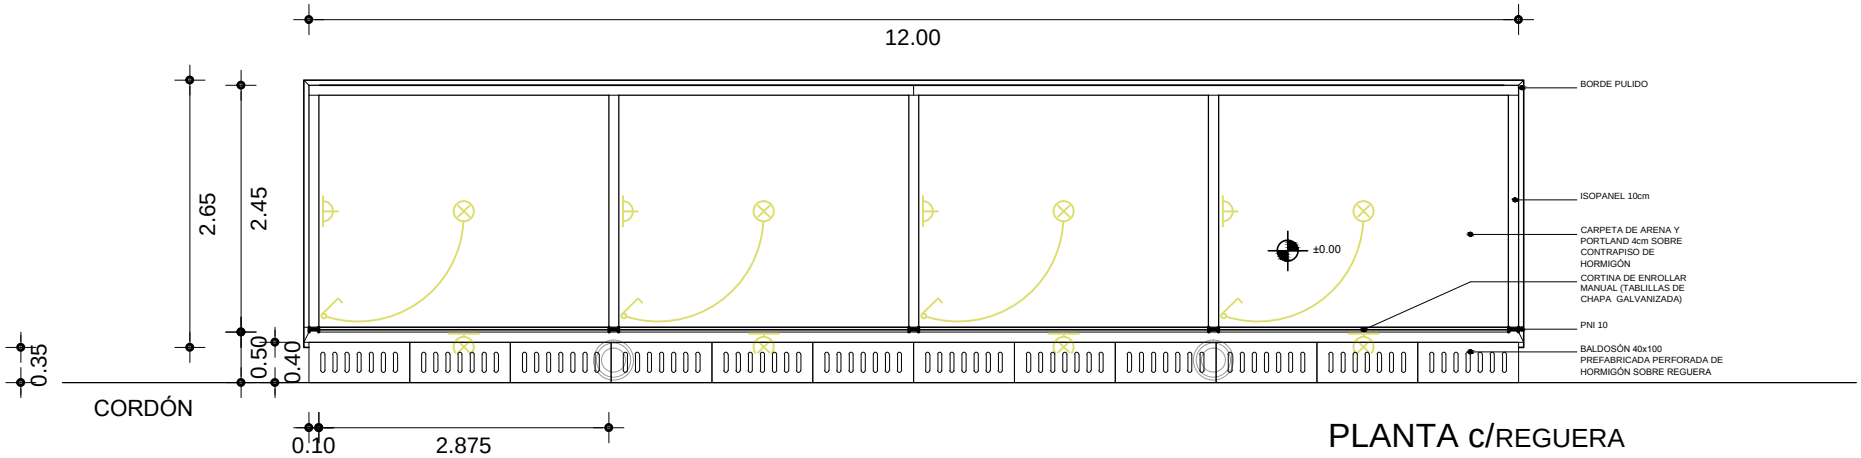

PLANTA c/REGUERA

CHUY - FERIA DE VENDEDORES AMBULANTES			
PLANTAS	escala: 1/75	21/03/2019	A2