





CORTE DETALLE 2

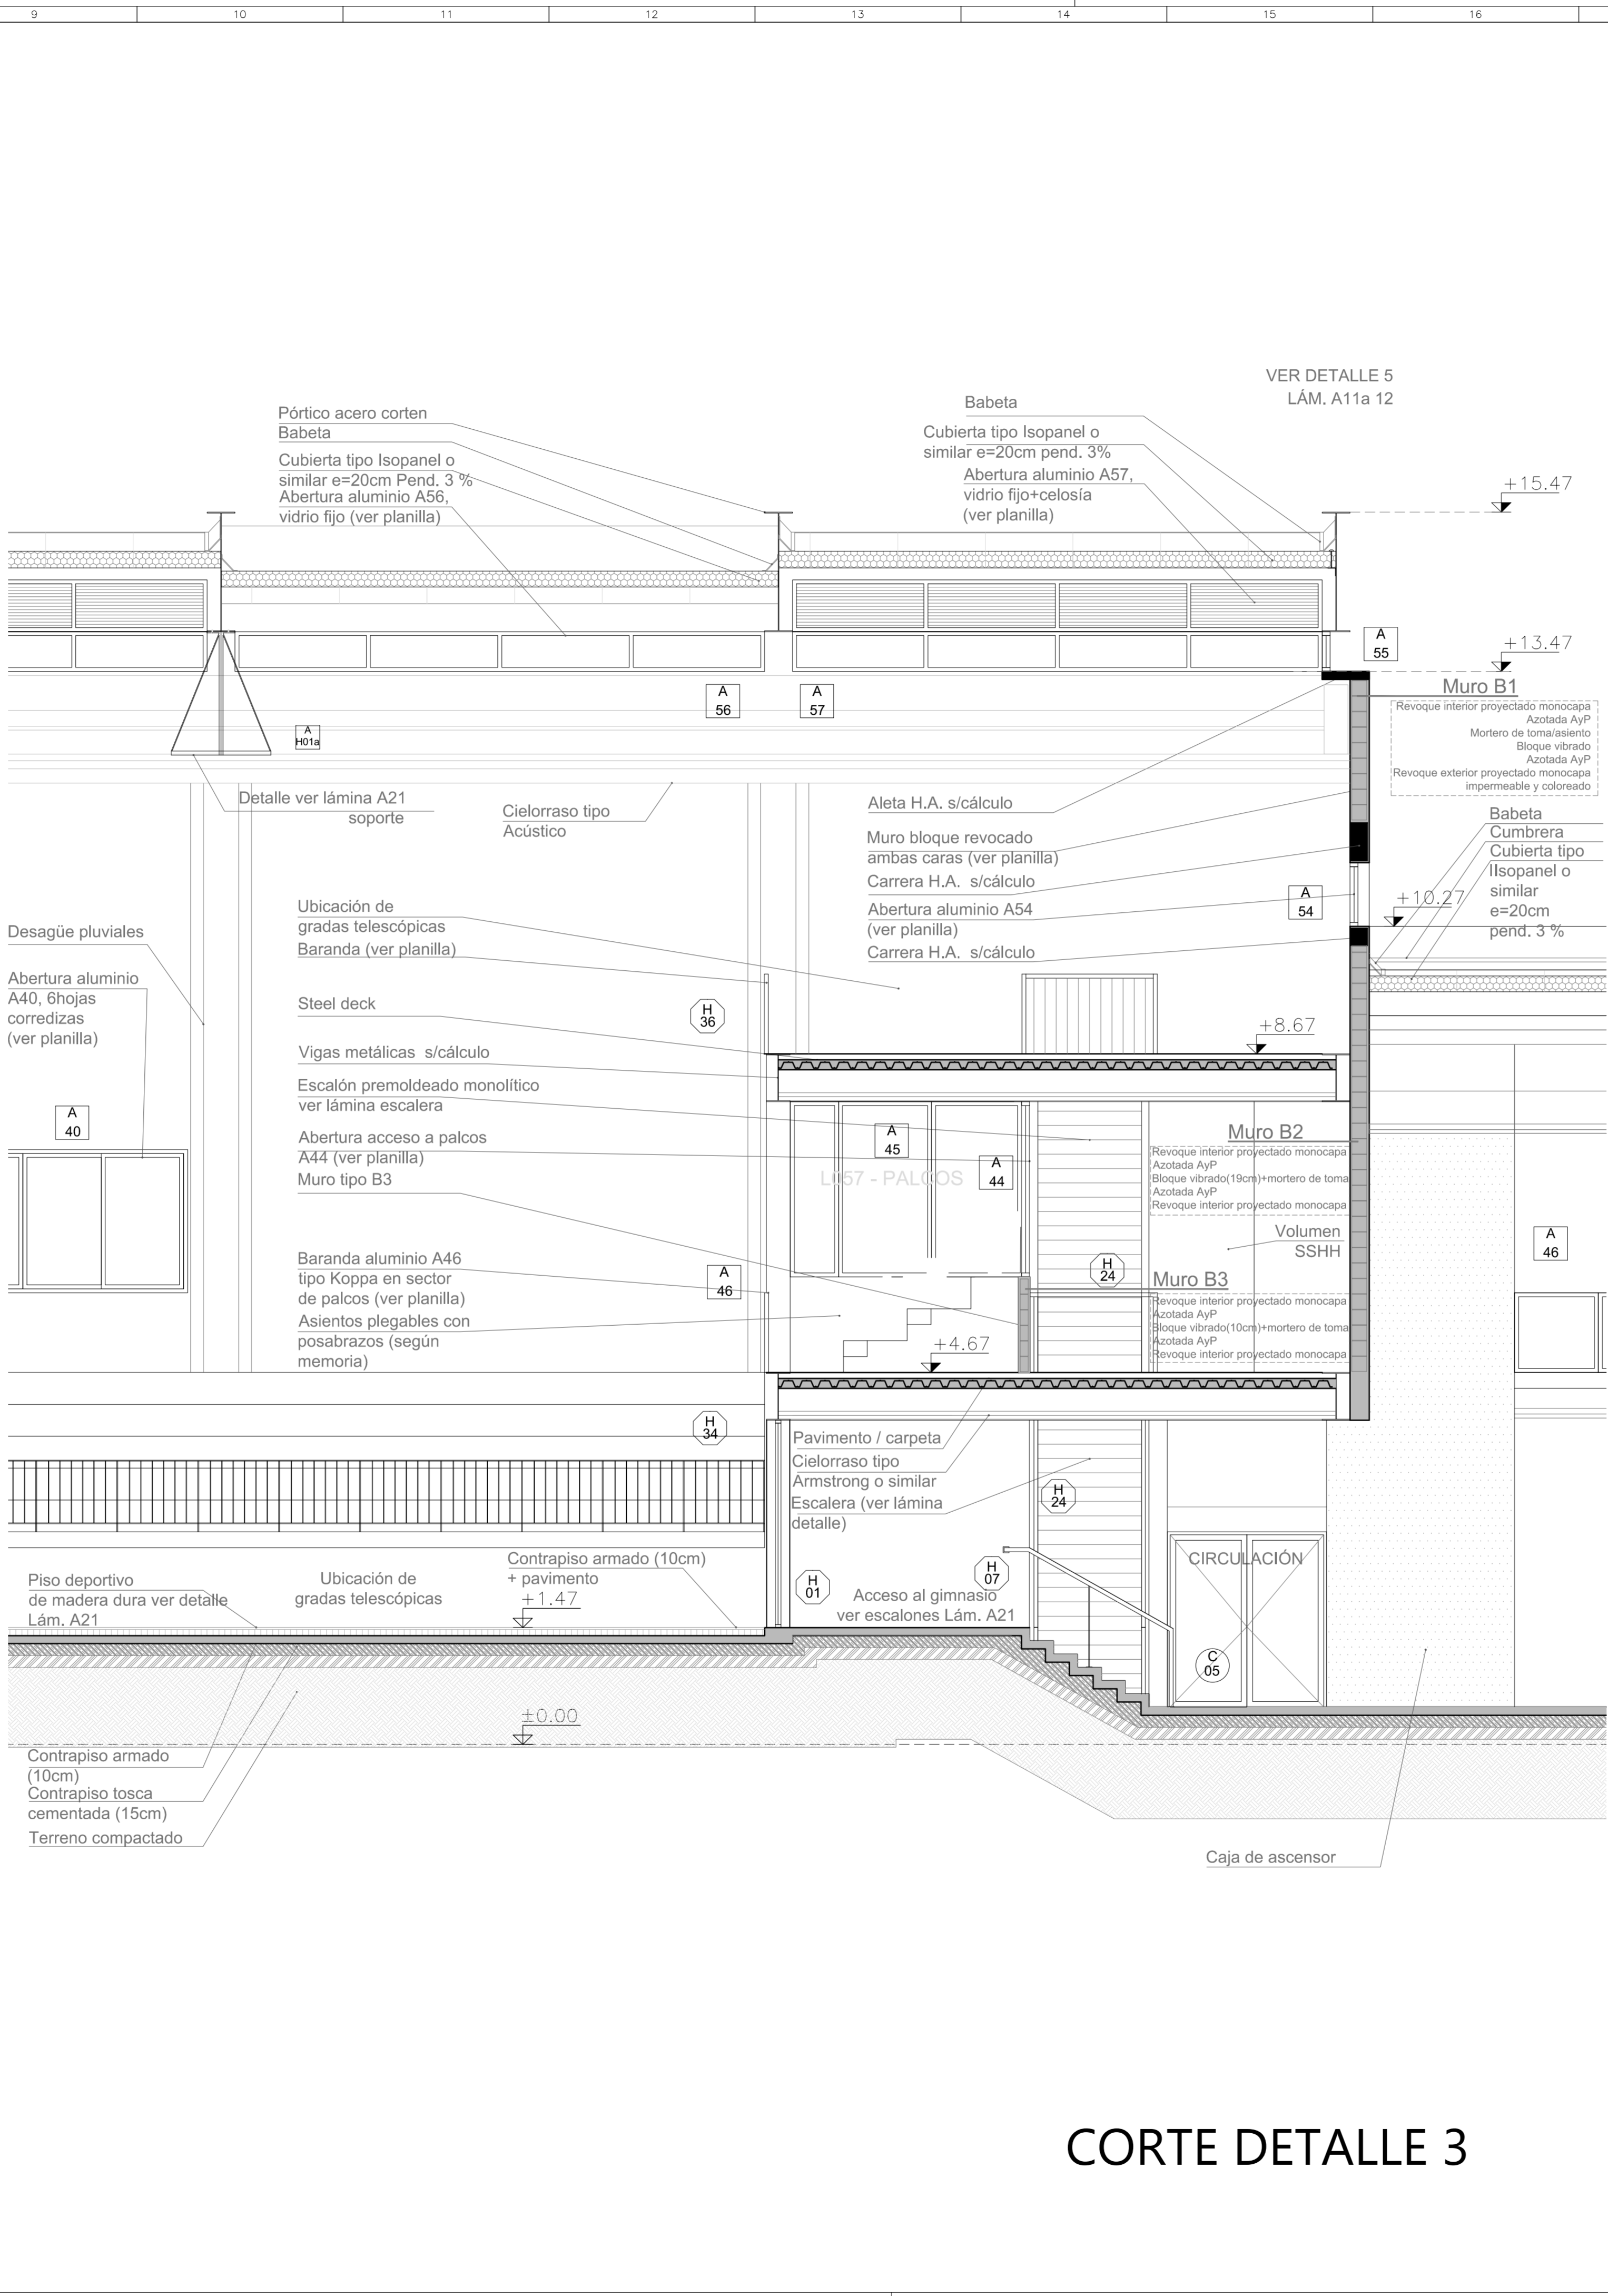

CORTE DETALLE 3

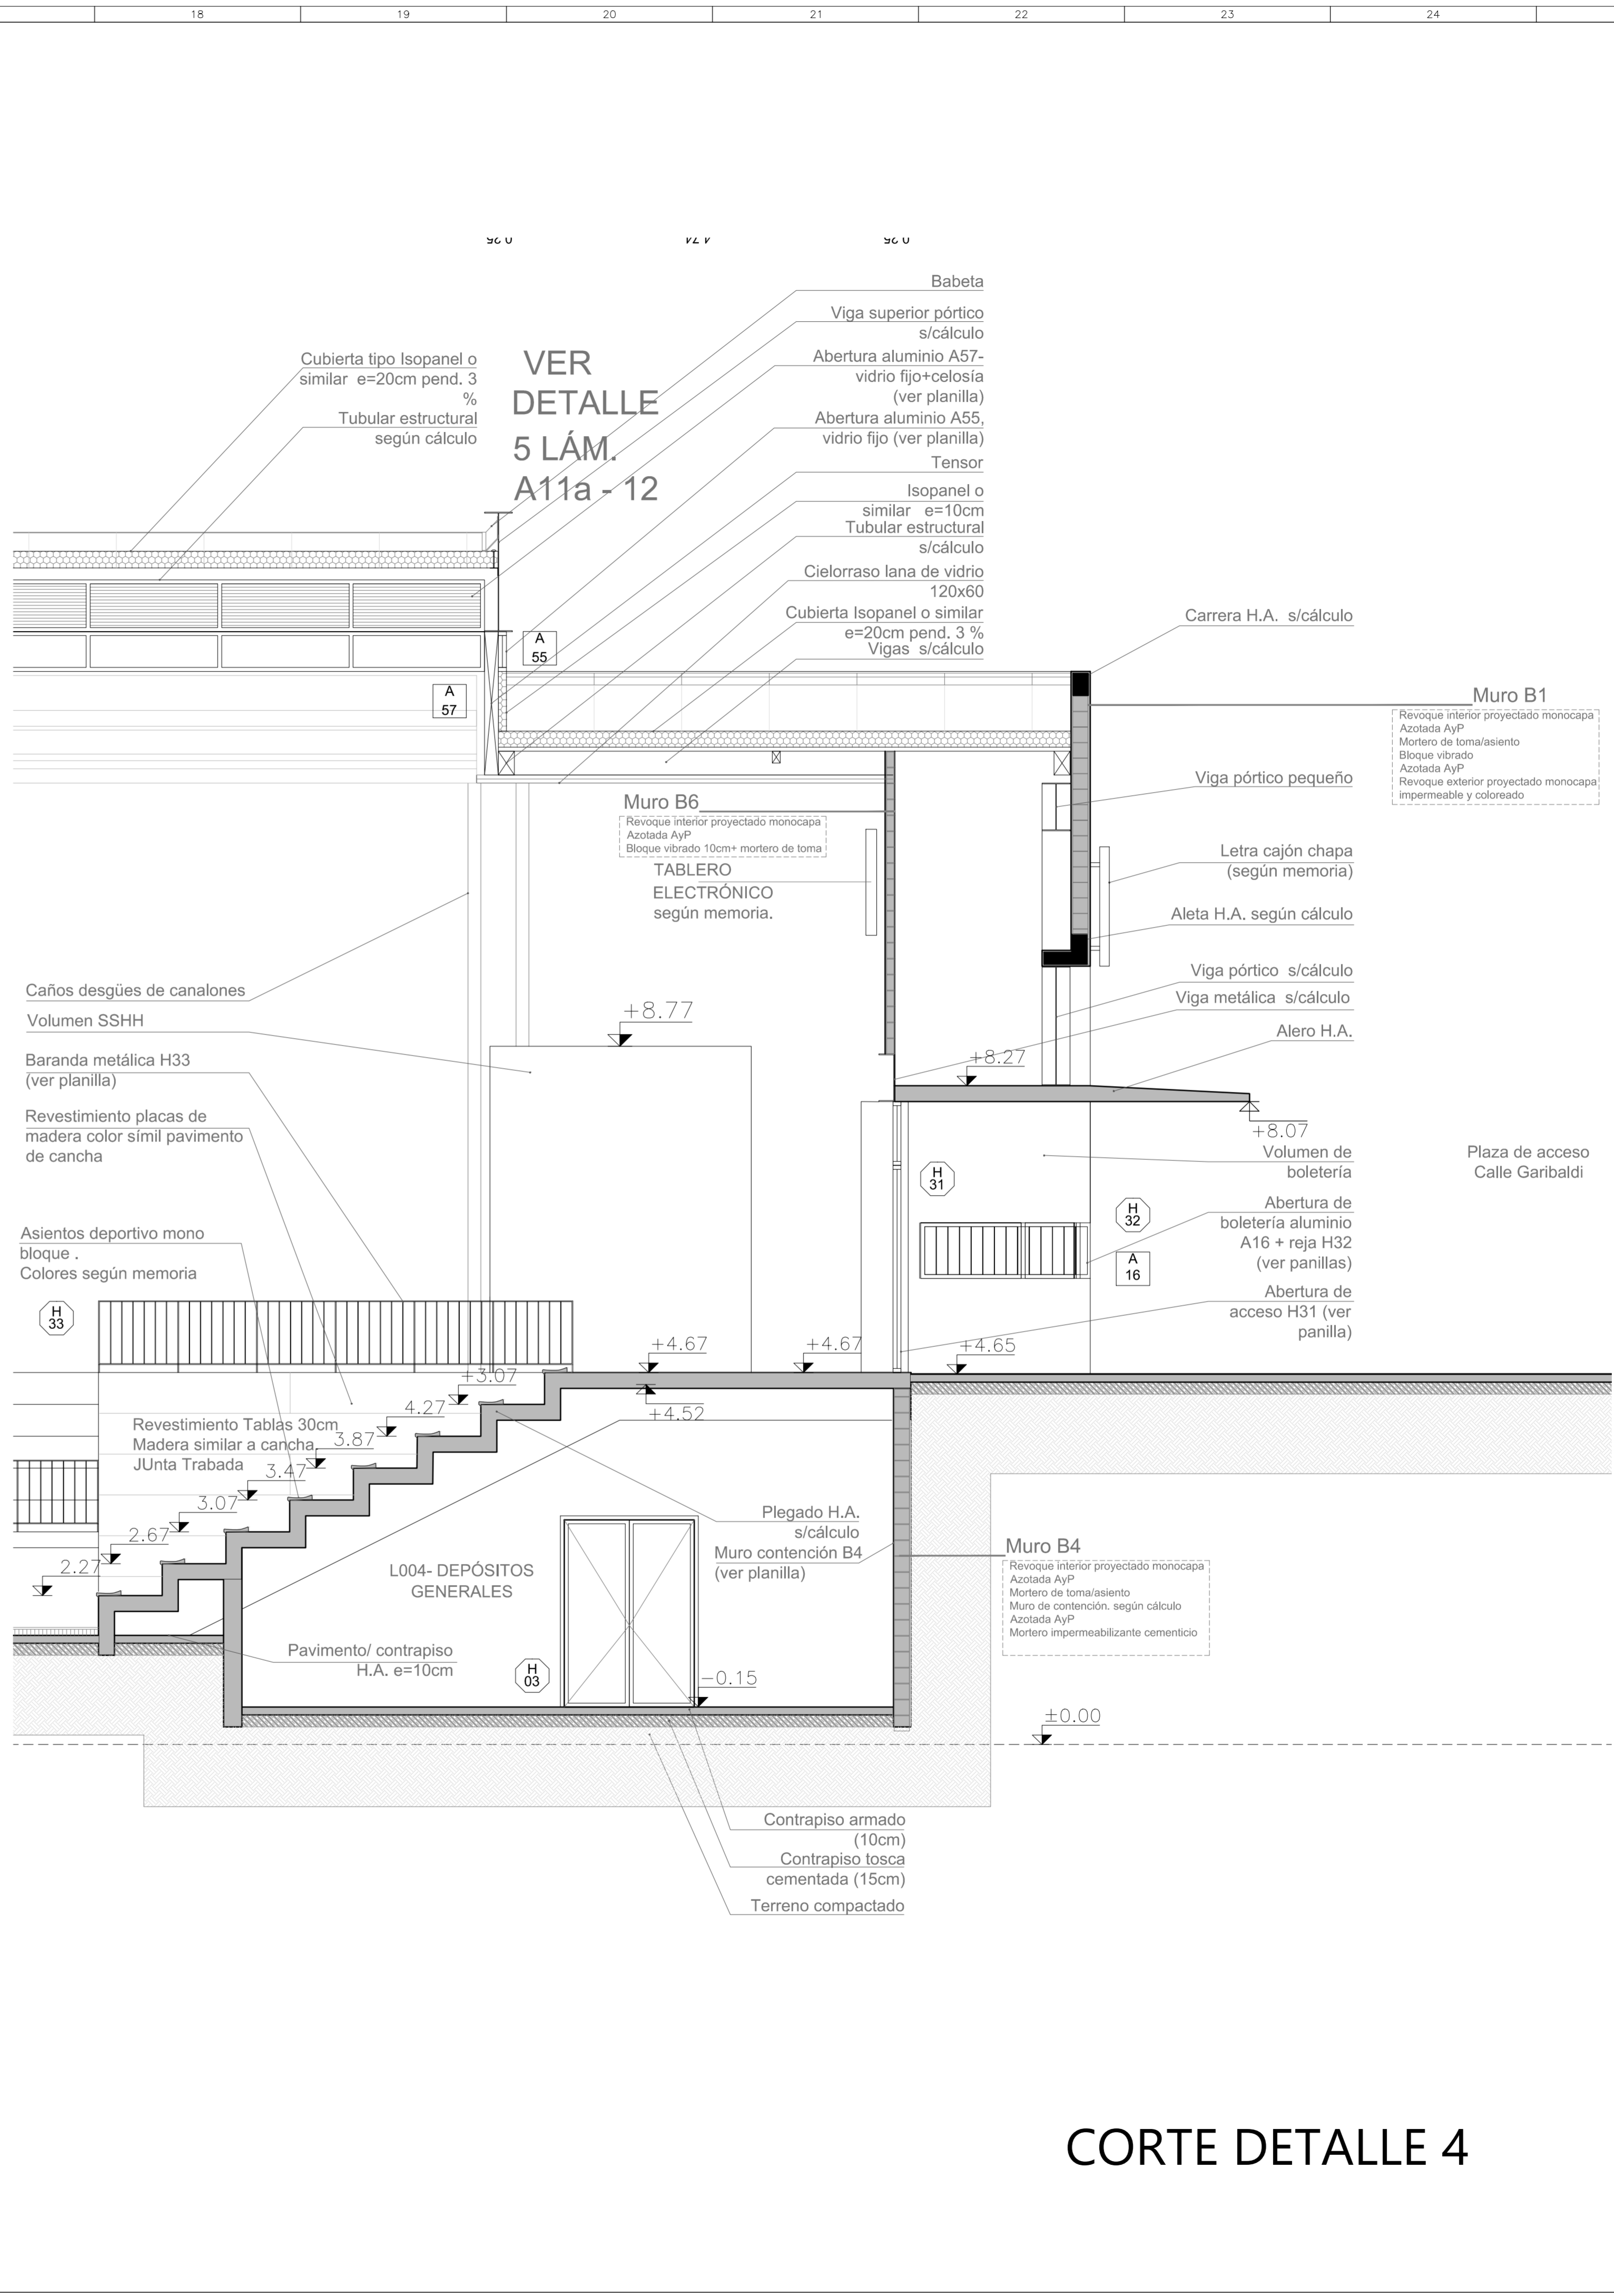

CORTE DETALLE 4

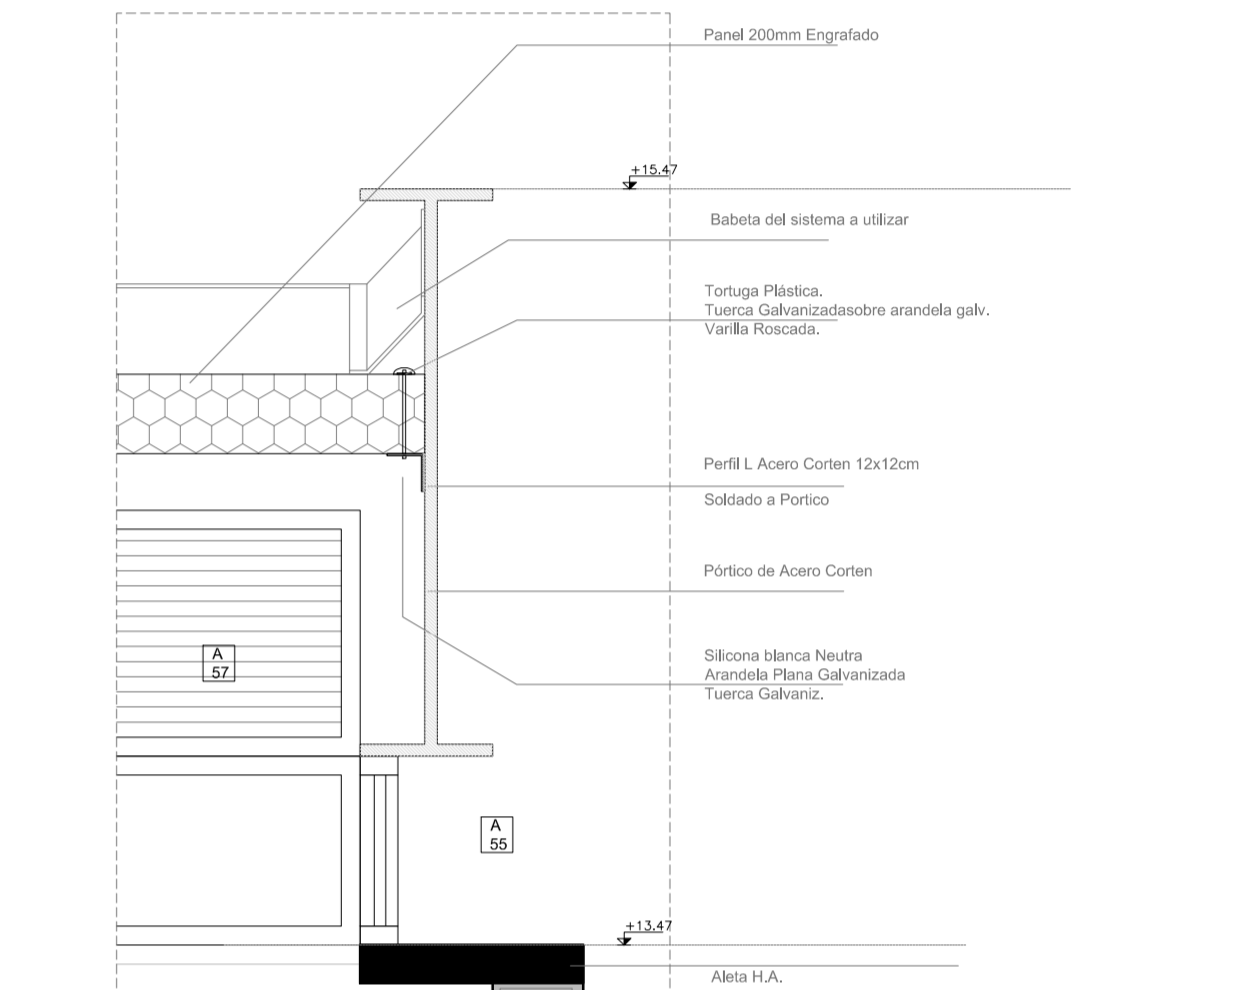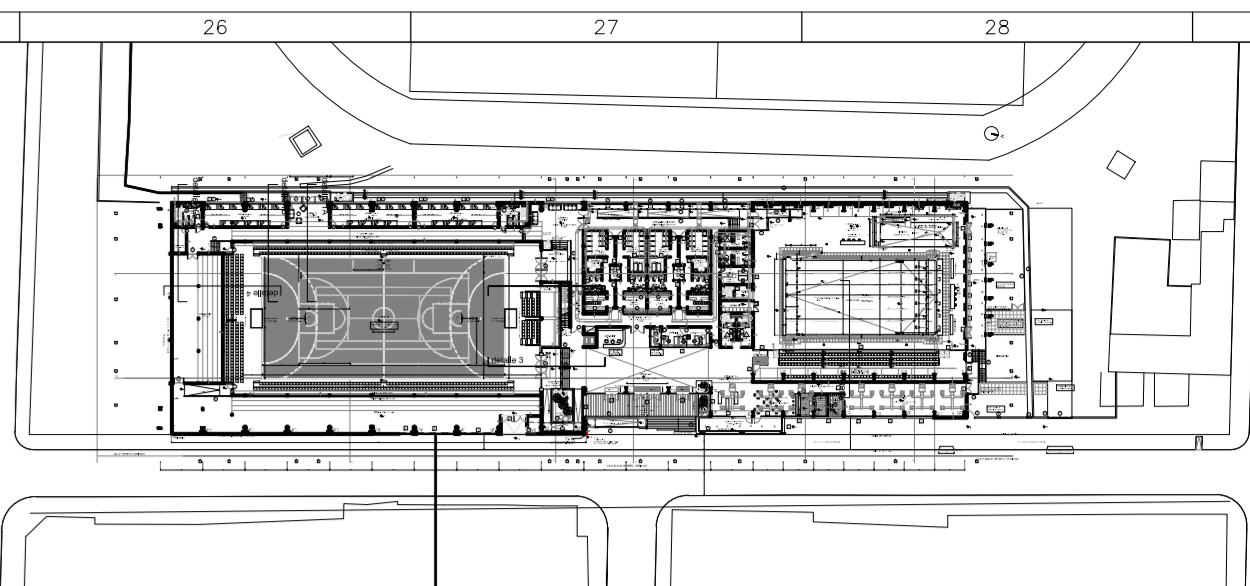

DETALLE 5 UNIÓN PANEL LIVIANO - PÓRTICO
ESCALA 1/20

REV	DESCRIPCIÓN	FECHA	APROBADO
0	AVANCE PROYECTO EJECUTIVO	DIC 2017	
1	PROYECTO EJECUTIVO	ENE 2017	
2	REVISIÓN PROYECTO EJECUTIVO	MAR 2017	
3	REVISIÓN PROYECTO EJECUTIVO	5 ABR 2017	
4	REVISIÓN PROYECTO EJECUTIVO	5 JUL 2017	
5	REVISIÓN PROYECTO EJECUTIVO	OCT 2017	
6	REVISIÓN PROYECTO EJECUTIVO	DIC 2017	

Departamento de Arquitectura y Ordenamiento Territorial			
Intendencia de Soriano			
18 de Julio 1000 - Montevideo, Uruguay - Tel: +59822011115 - e-mail: informacion@intendencia.gub.uy			

CENTRO DEPORTIVO ARENAS SORIANO			
PROYECTO EJECUTIVO			
UBICACIÓN. Av. Garibaldi- M.H. Espinosa-Av. Frigerio		PADRÓN. 4317	
COMITENTE. Intendencia de Soriano		SUP. 3Hás 664m2 94dm2	
PROYECTO.	Arq. Ana Fazakas		
ESTRUCTURA.	Arq. Inés Rosales		
ACOND. SANITARIO.	Ing. Martín Bertocchi		
ACOND. TÉRMICO Y VENTILACIÓN	LLiconsult Ing. Lagomarsino		
ACOND. ELÉCTRICO Y LUMÍNICO	Ing. Renzo Biardo		
DETECCIÓN INCENDIO	Arq. Aliné Gonzalez		
CORTES DET. 2, 3 Y 4			
CDS-PE-A09-A10			
FECHA DICIEMBRE 2017		ESCALA: 1/50	

IN LAJUNA

A12