





Corte detalle 1A

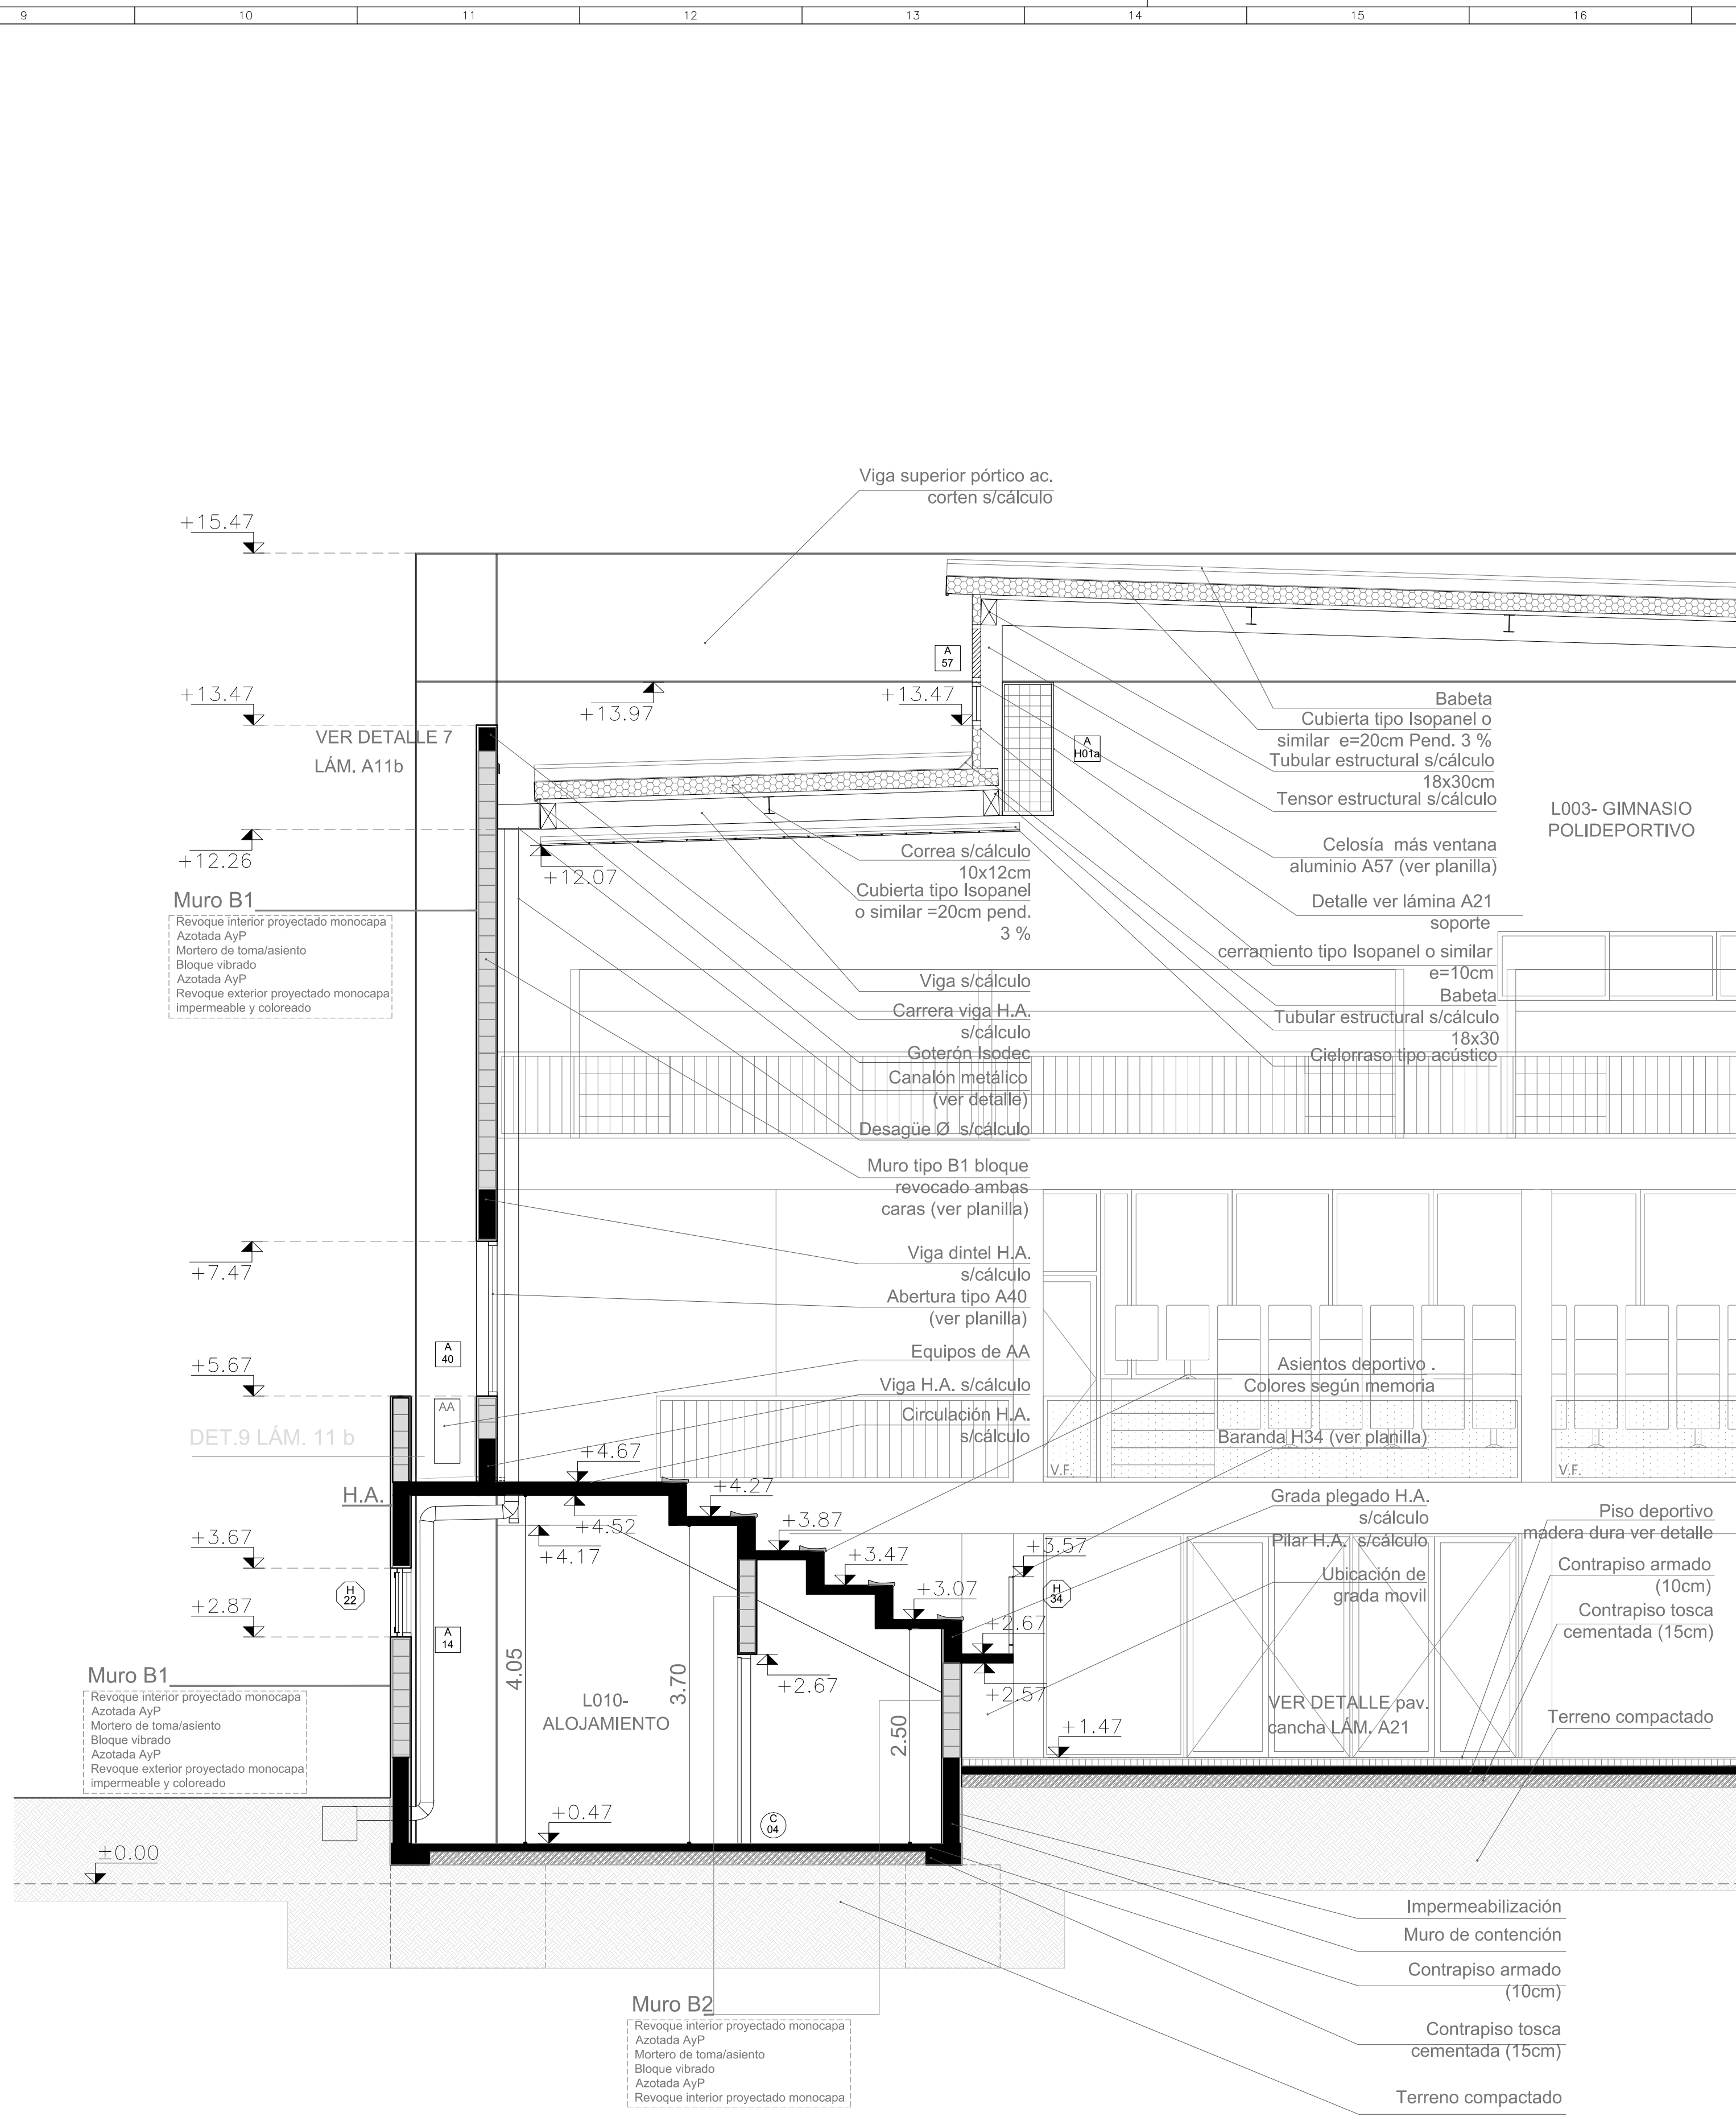

Corte detalle 1B

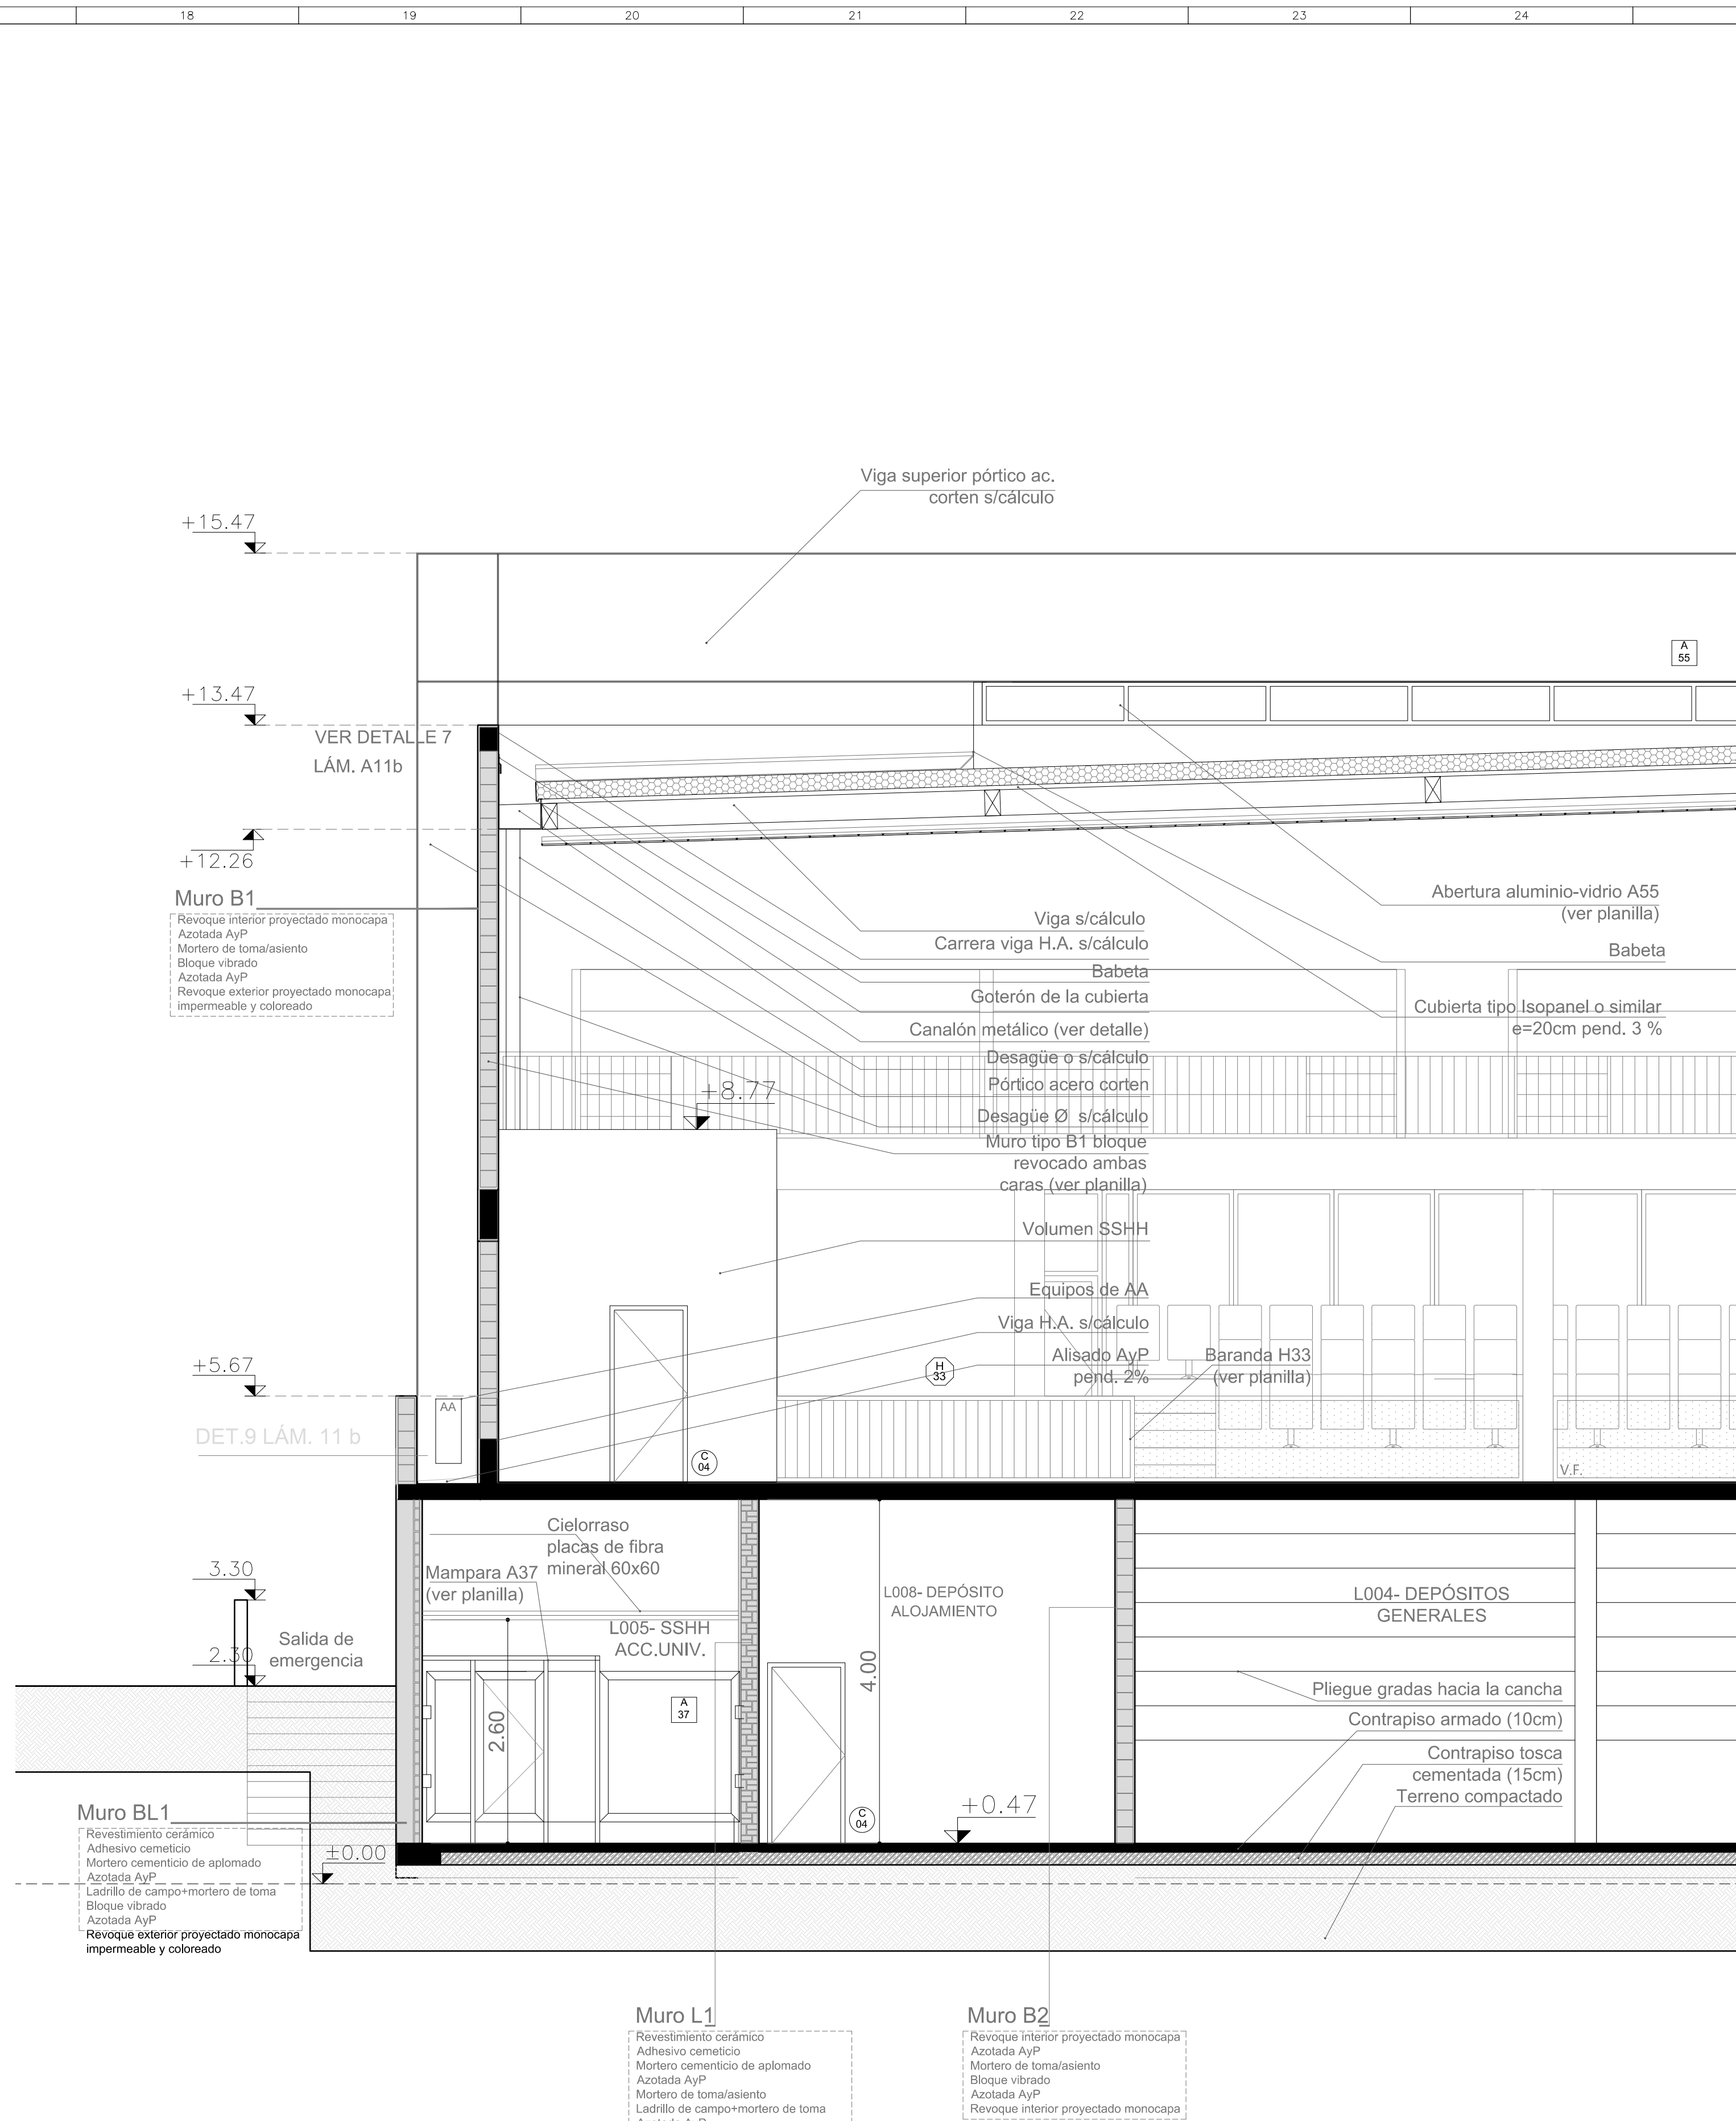


Corte detalle 1C

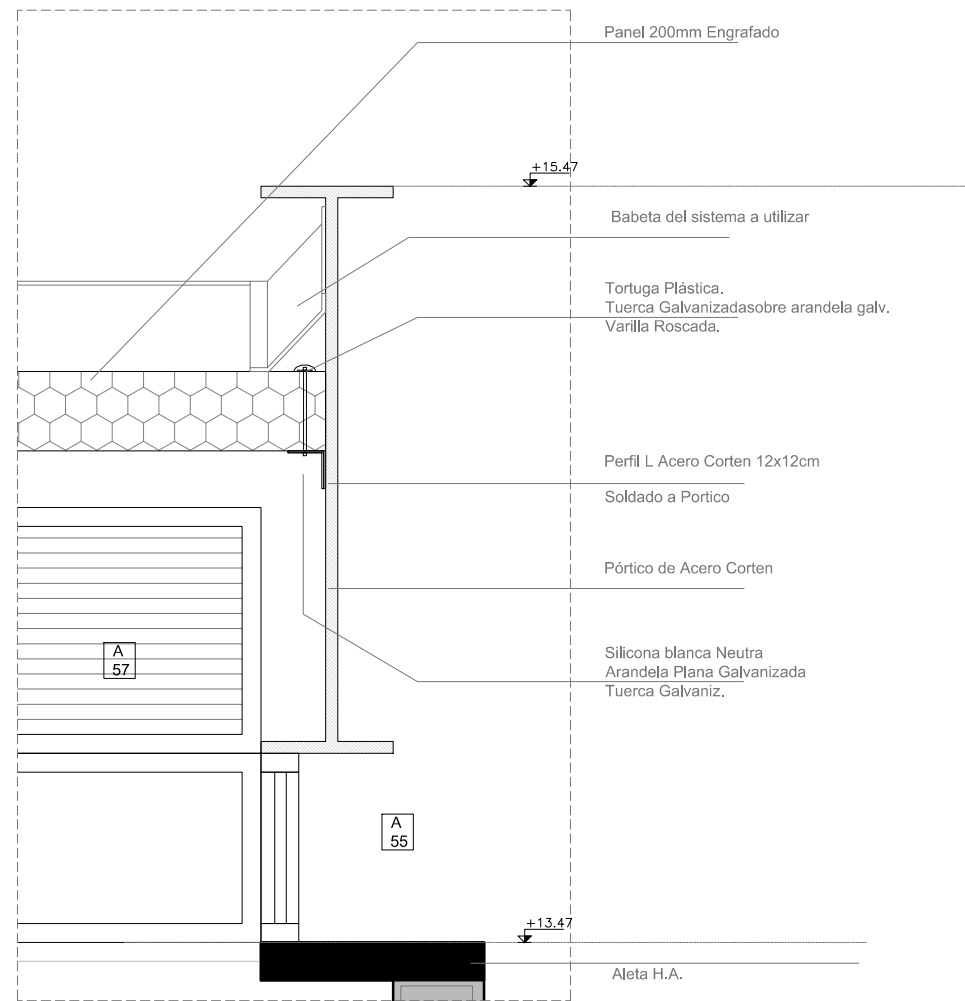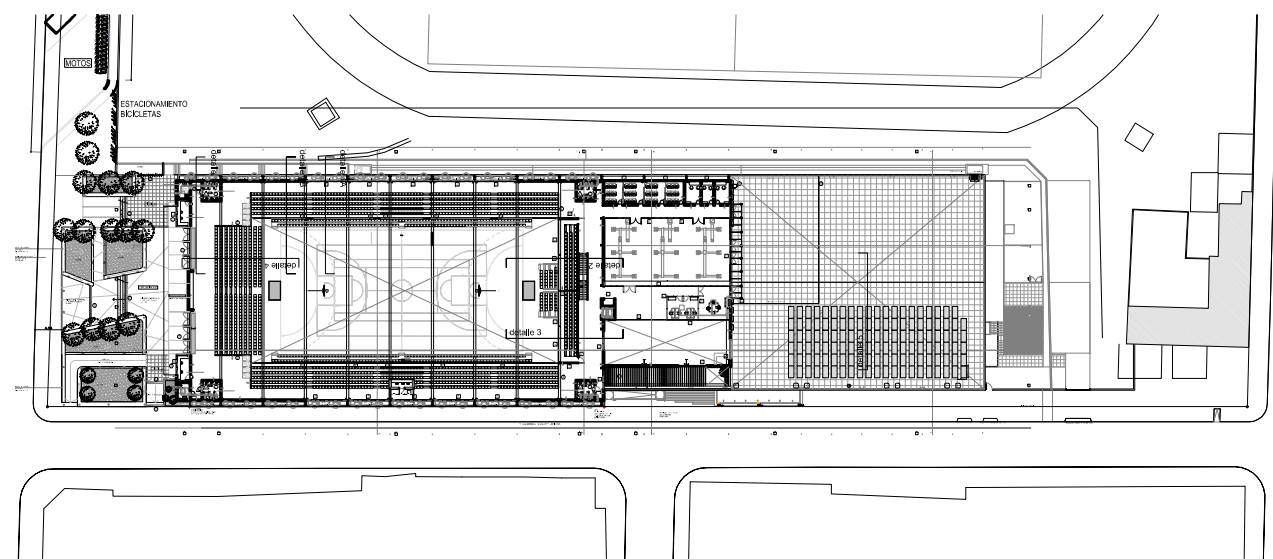

DETALLE 5 UNIÓN PANEL LIVIANO - PÓRTICO  
ESCALA 1/20

REV	DESCRIPCIÓN	FECHA	APROBADO
0	AVANCE PROYECTO EJECUTIVO	DIC 2017	
1	PROYECTO EJECUTIVO	ENE 2017	
2	REVISIÓN PROYECTO EJECUTIVO	MAR 2017	
3	REVISIÓN PROYECTO EJECUTIVO	5 ABR 2017	
4	REVISIÓN PROYECTO EJECUTIVO	5 JUL 2017	
5	REVISIÓN PROYECTO EJECUTIVO	OCT 2017	
6	REVISIÓN PROYECTO EJECUTIVO	DIC 2017	

	Departamento de Arquitectura y Ordenamiento Territorial Intendencia de Soriano <small>18 de Julio de Gómez, Montevideo, Uruguay. Tel: +59822011111, email: info@ordenamentoterritorial@soriano.gub.uy</small>
---	--

CENTRO DEPORTIVO ARENAS SORIANO PROYECTO EJECUTIVO		
UBICACIÓN:	Av. Garibaldi- M.H. Espinosa-Av. Frigerio	PADRÓN: 4317
COMITENTE:	Intendencia de Soriano	SUP: 31has 664m2 94dm2
PROYECTO:	Arq. Ana Fazakas Arq. Inés Rosales	
ESTRUCTURA:	Magnone Pollio Ingenieros	
ACOND. SANITARIO:	Ing. Martín Bertocchi	
ACOND. TÉRMICO Y VENTILACIÓN	LLiconsult Ing. Lagomarsino	
ACOND. ELÉCTRICO Y LUMÍNICO	Ing. Renzo Biardo	
DETECCIÓN INCENDIO	Arq. Aliné González	DICIEMBRE 2017
CORTES DET. 1A, 1B Y 1C CDS-PE-A09-A10		
FECHA: DICIEMBRE 2017		ESCALA: 1/50

A11 a