


REFERENCIAS DE SISTEMAS DE CIELORRASOS

- 01- TIPO PLACAS DESMONTABLES 60 x 60 cm
tipo Armstrong o similar
- 02- TIPO PLACAS EN LANA DE VIDRIO
CON TERM. PVC 125 x 62.5cm
- 03- TIPO LAMAS EN PVC 10cm

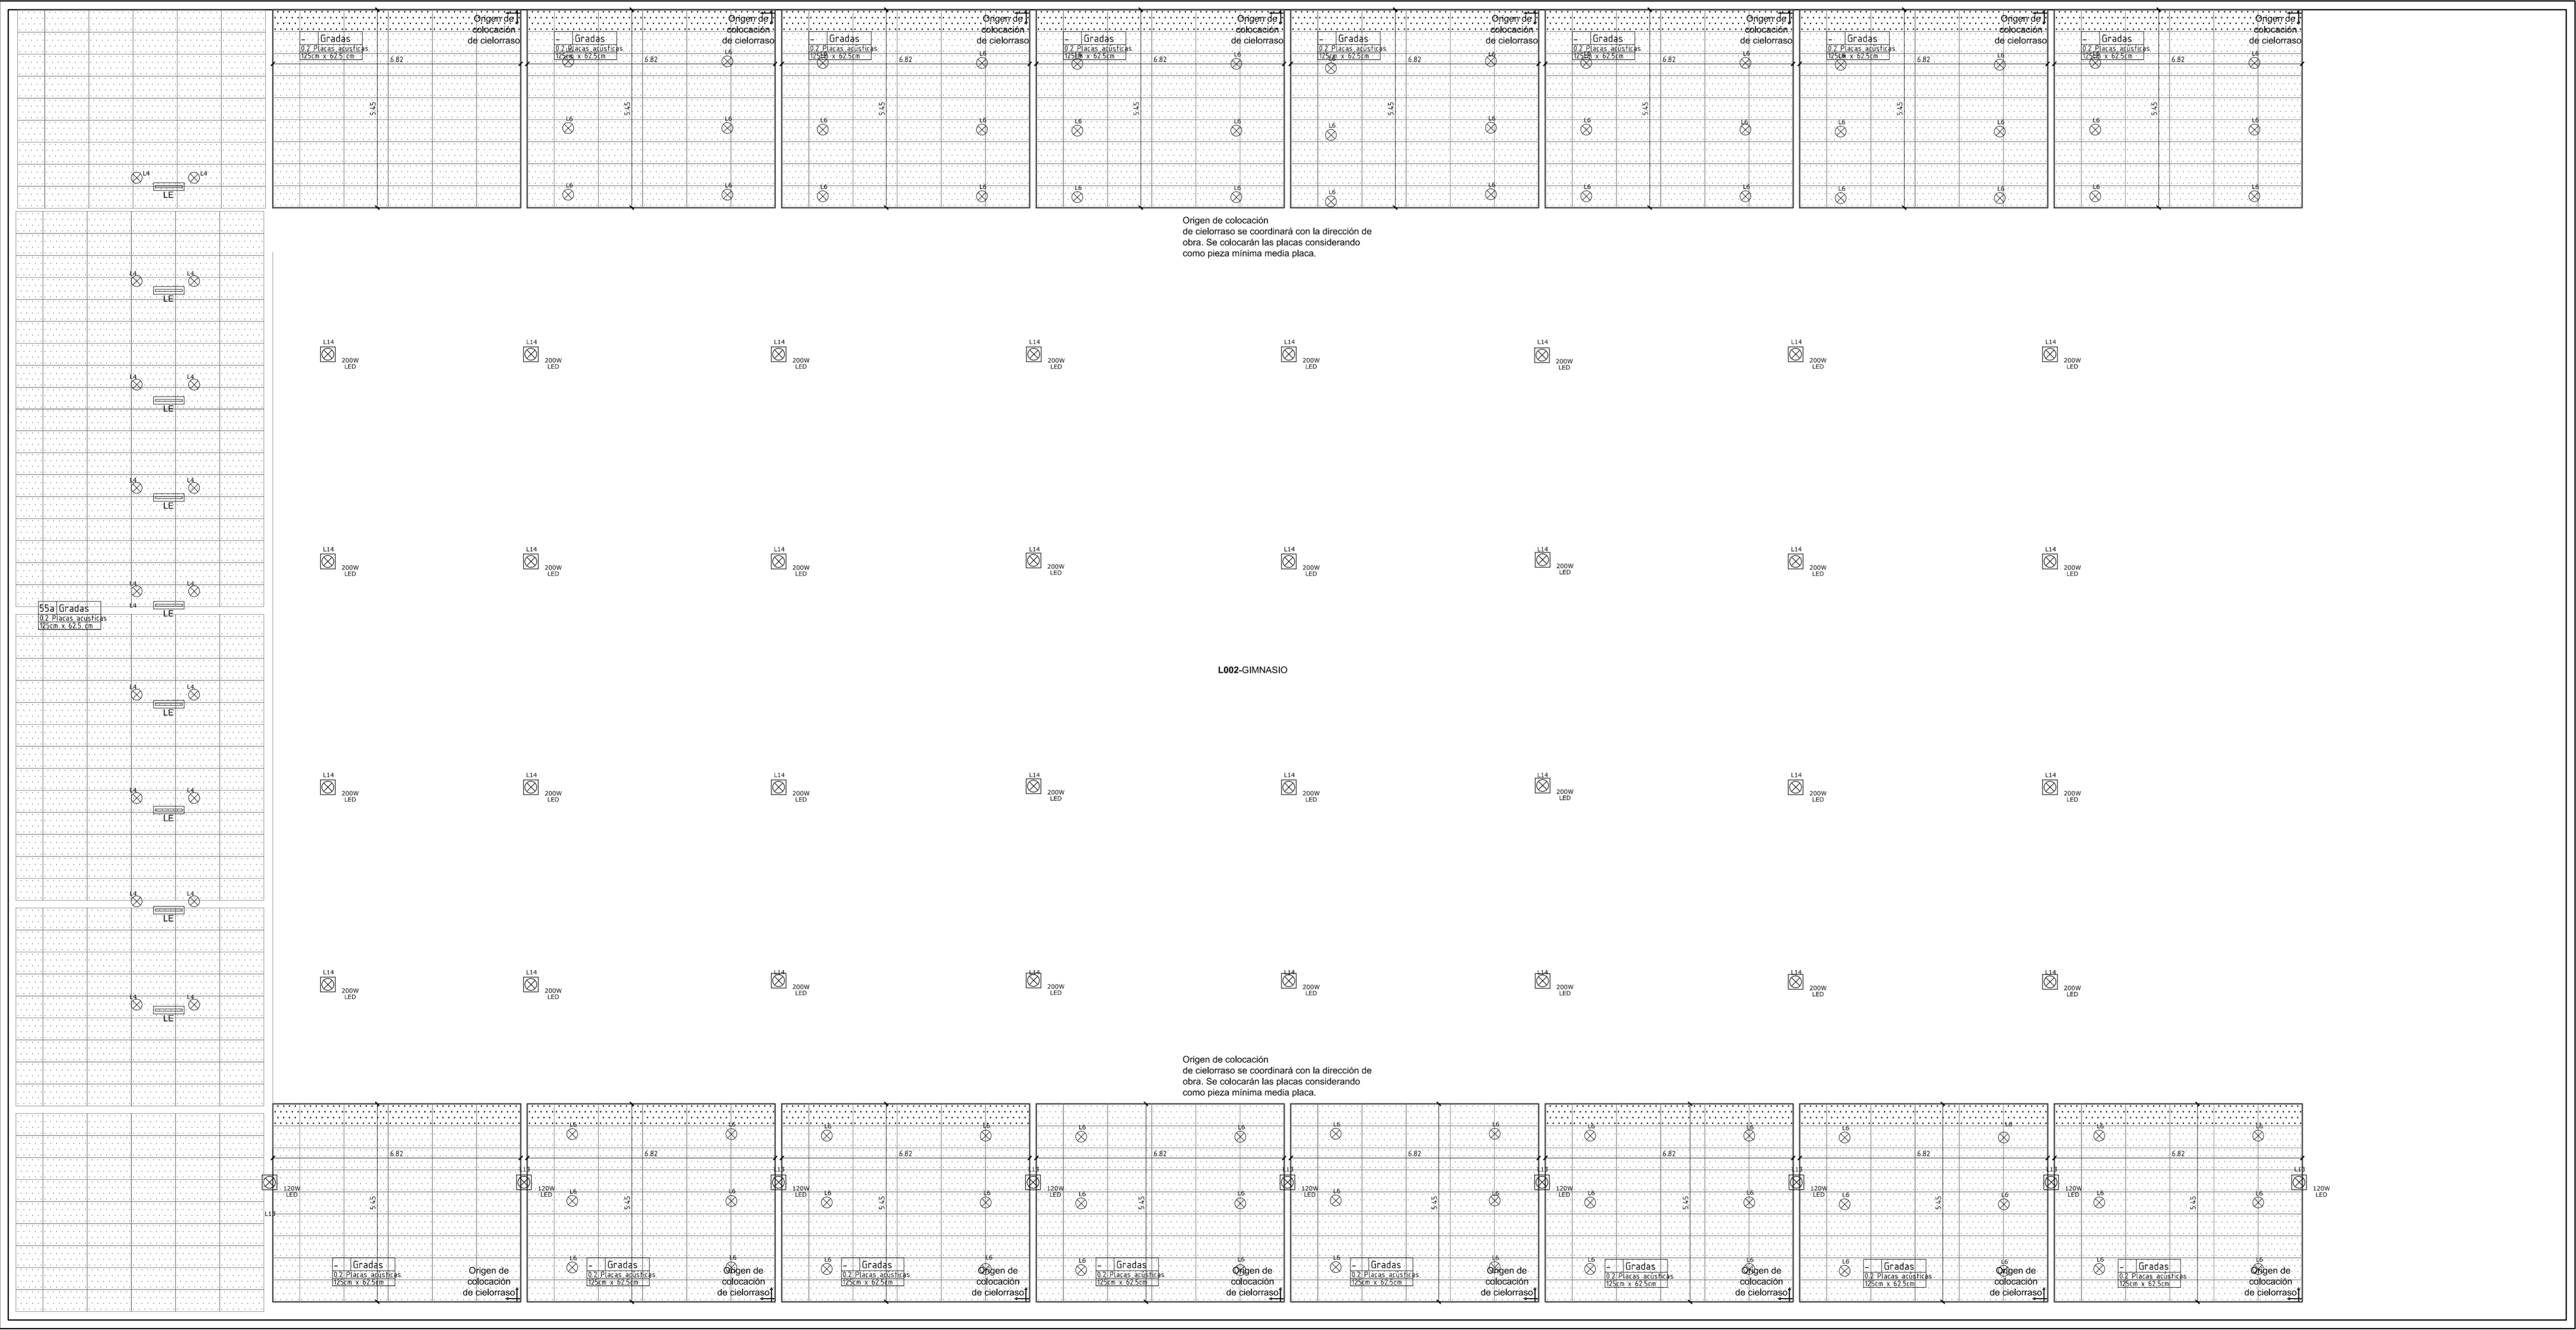

REV	DESCRIPCIÓN	FECHA	APROBADO
0	AVANCE PROYECTO EJECUTIVO	DIC 2016	
1	PROYECTO EJECUTIVO	ENE 2017	
2	REVISIÓN PROYECTO EJECUTIVO	MAR 2017	
3	REVISIÓN PROYECTO EJECUTIVO	5 ABR 2017	
4	REVISIÓN PROYECTO EJECUTIVO	5 JUL 2017	
5	REVISIÓN PROYECTO EJECUTIVO	OCT 2017	
6	REVISIÓN PROYECTO EJECUTIVO	DIC 2017	

Departamento de Arquitectura y Ordenamiento Territorial.
Intendencia de Soriano
18 de Julio 100 Soriano - Montevideo, Uruguay - Tel: (099) 2019 101-102 - e-mail: soriano@intendenciasoriano.gub.uy

CENTRO DEPORTIVO ARENAS SORIANO
PROYECTO EJECUTIVO

UBICACIÓN.	Av. Garibaldi- M.H. Espinosa-Av. Frigerio	PADRÓN.	4317
COMITENTE.	Intendencia de Soriano	SUP.	3Hás 664m2 94dm2

PROYECTO.	Arq. Ana Fazakas Arq. Inés Rosales	
ESTRUCTURA.	Magnone Pollio Ingenieros	
ACOND. SANITARIO.	Ing. Martín Bertocchi	
ACOND. TÉRMICO Y VENTILACIÓN	LLiconsult Ing Lagomarsino	
ACOND. ELÉCTRICO Y LUMÍNICO	Ing. Renzo Biardo	
DETECCIÓN INCENDIO	Arq. Aliné Gonzalez	

CIELORRASOS SOBRE GIMNASIO
CDS-PE-A14
FECHA : DICIEMBRE 2017

ESCALA : 1/100

A14 a

Nº LÁMINA