



Corte detalle 1A

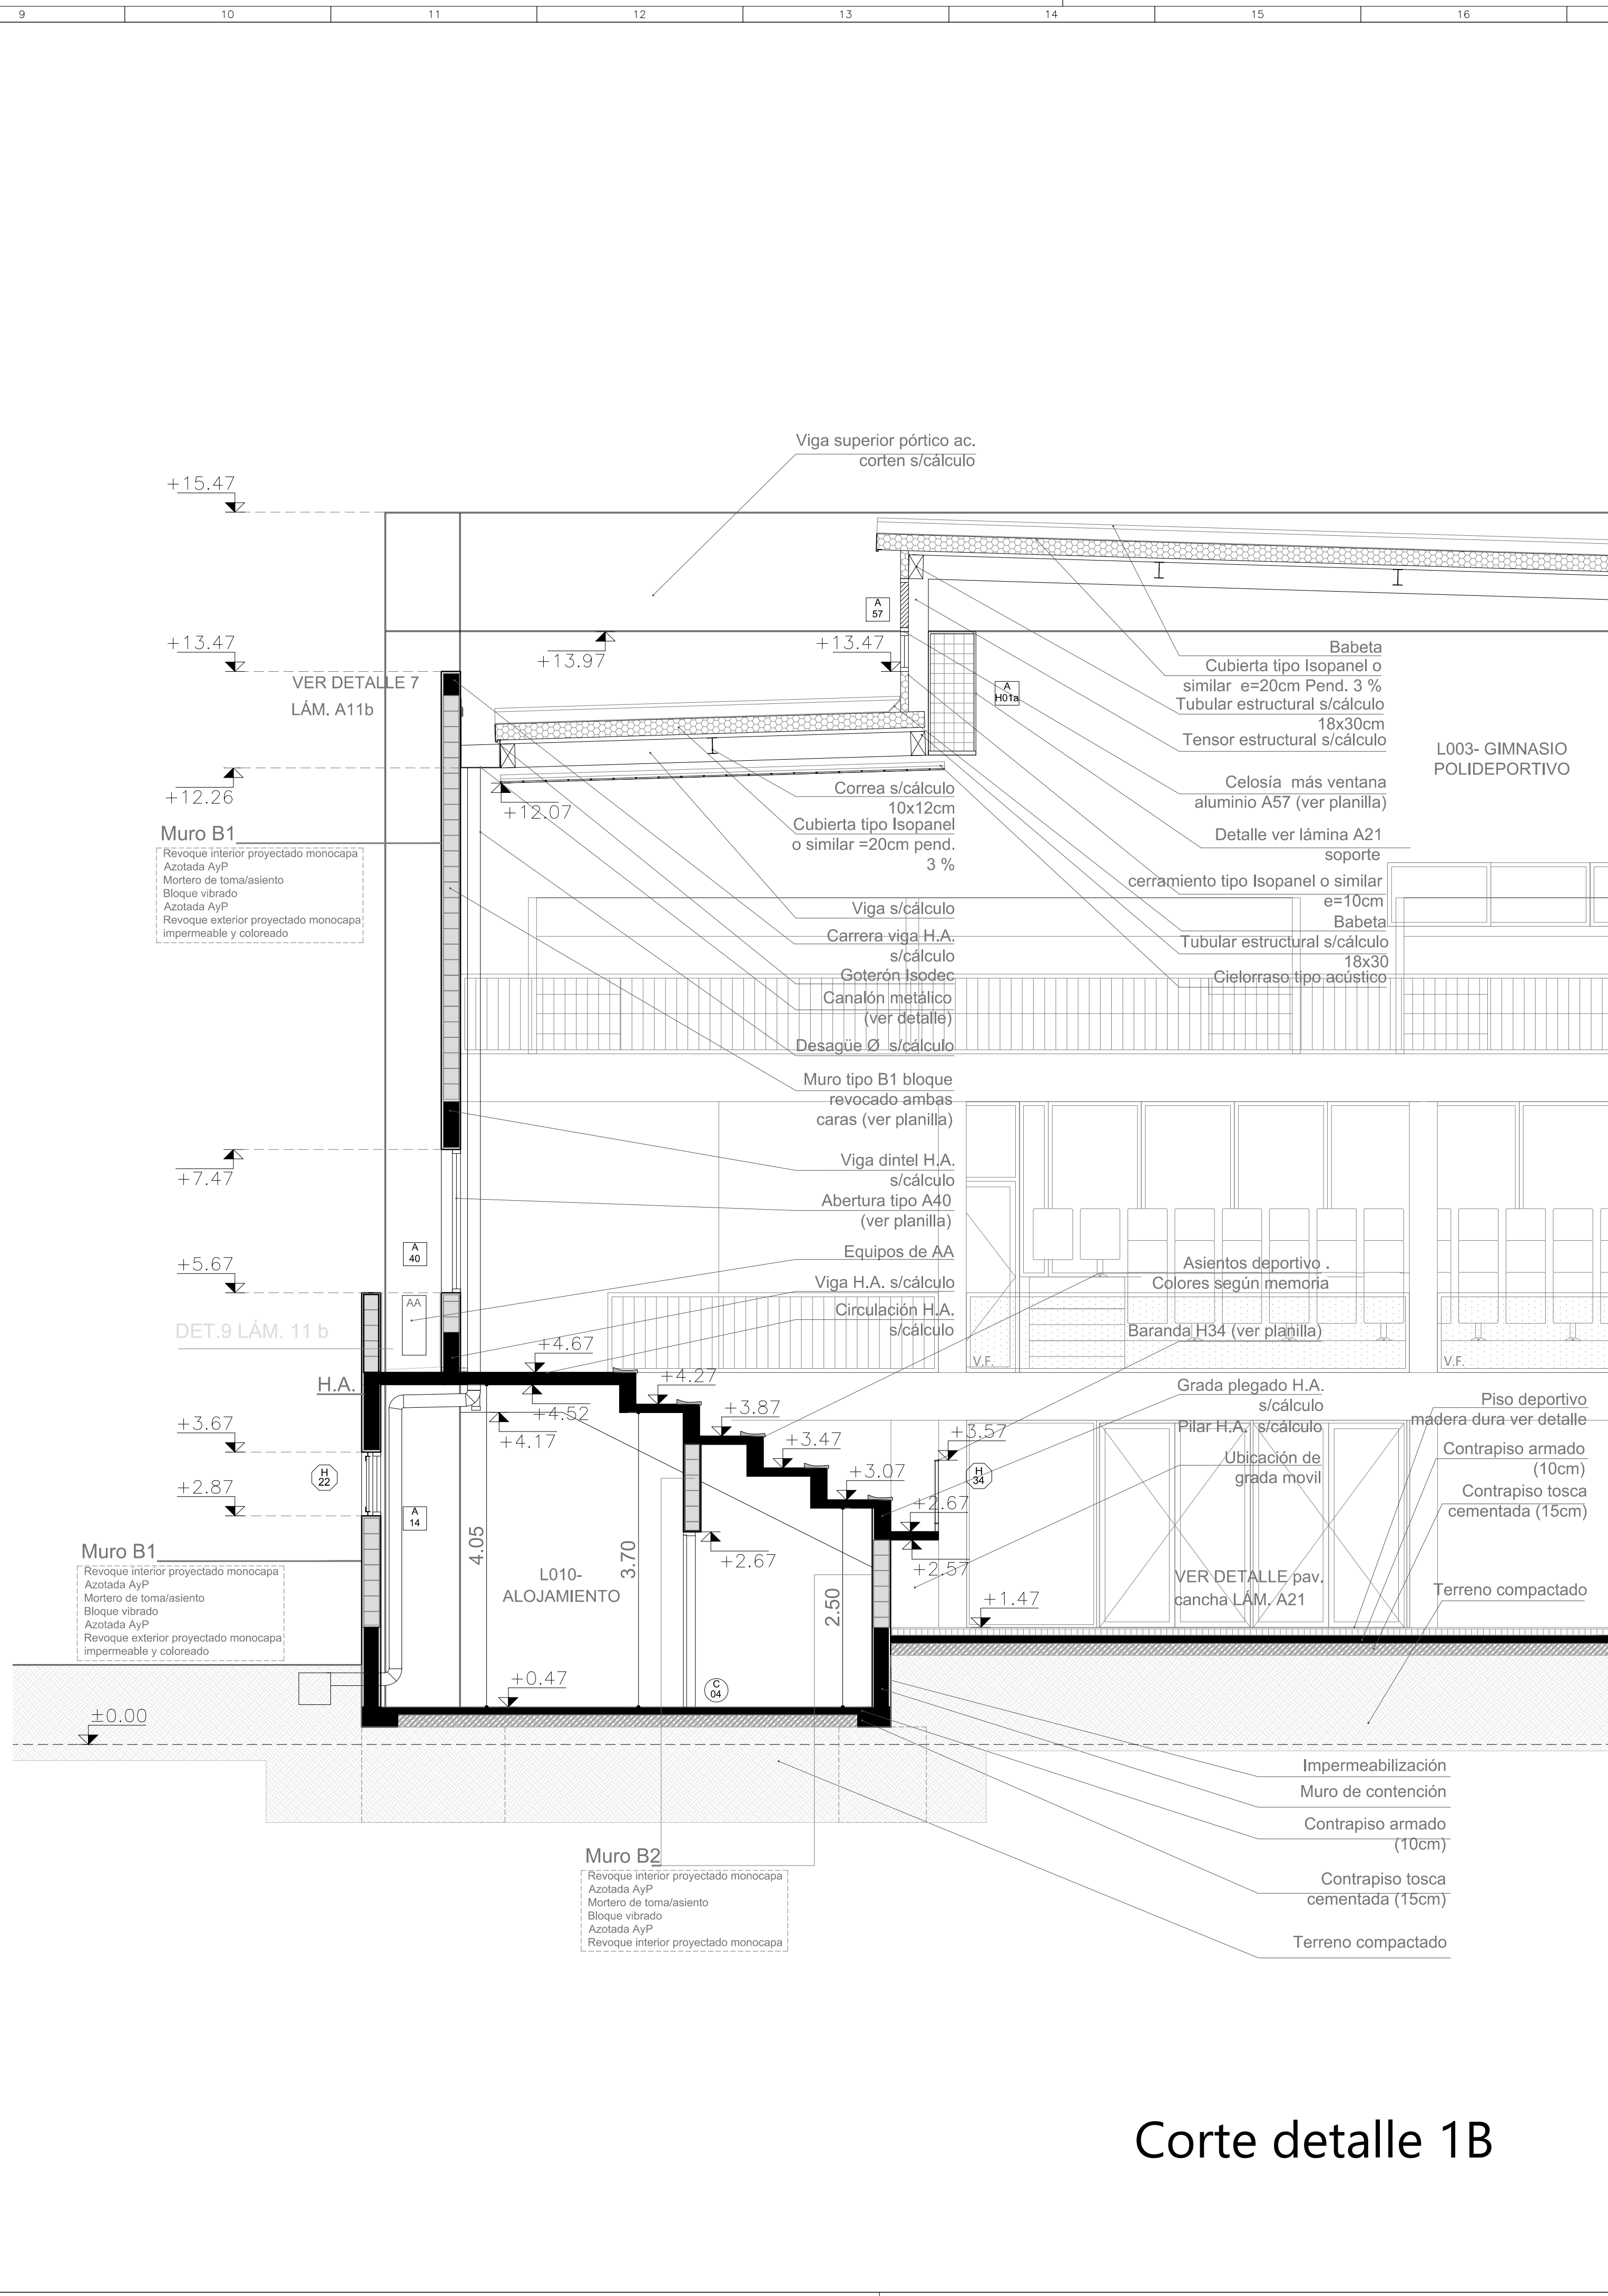

Corte detalle 1B

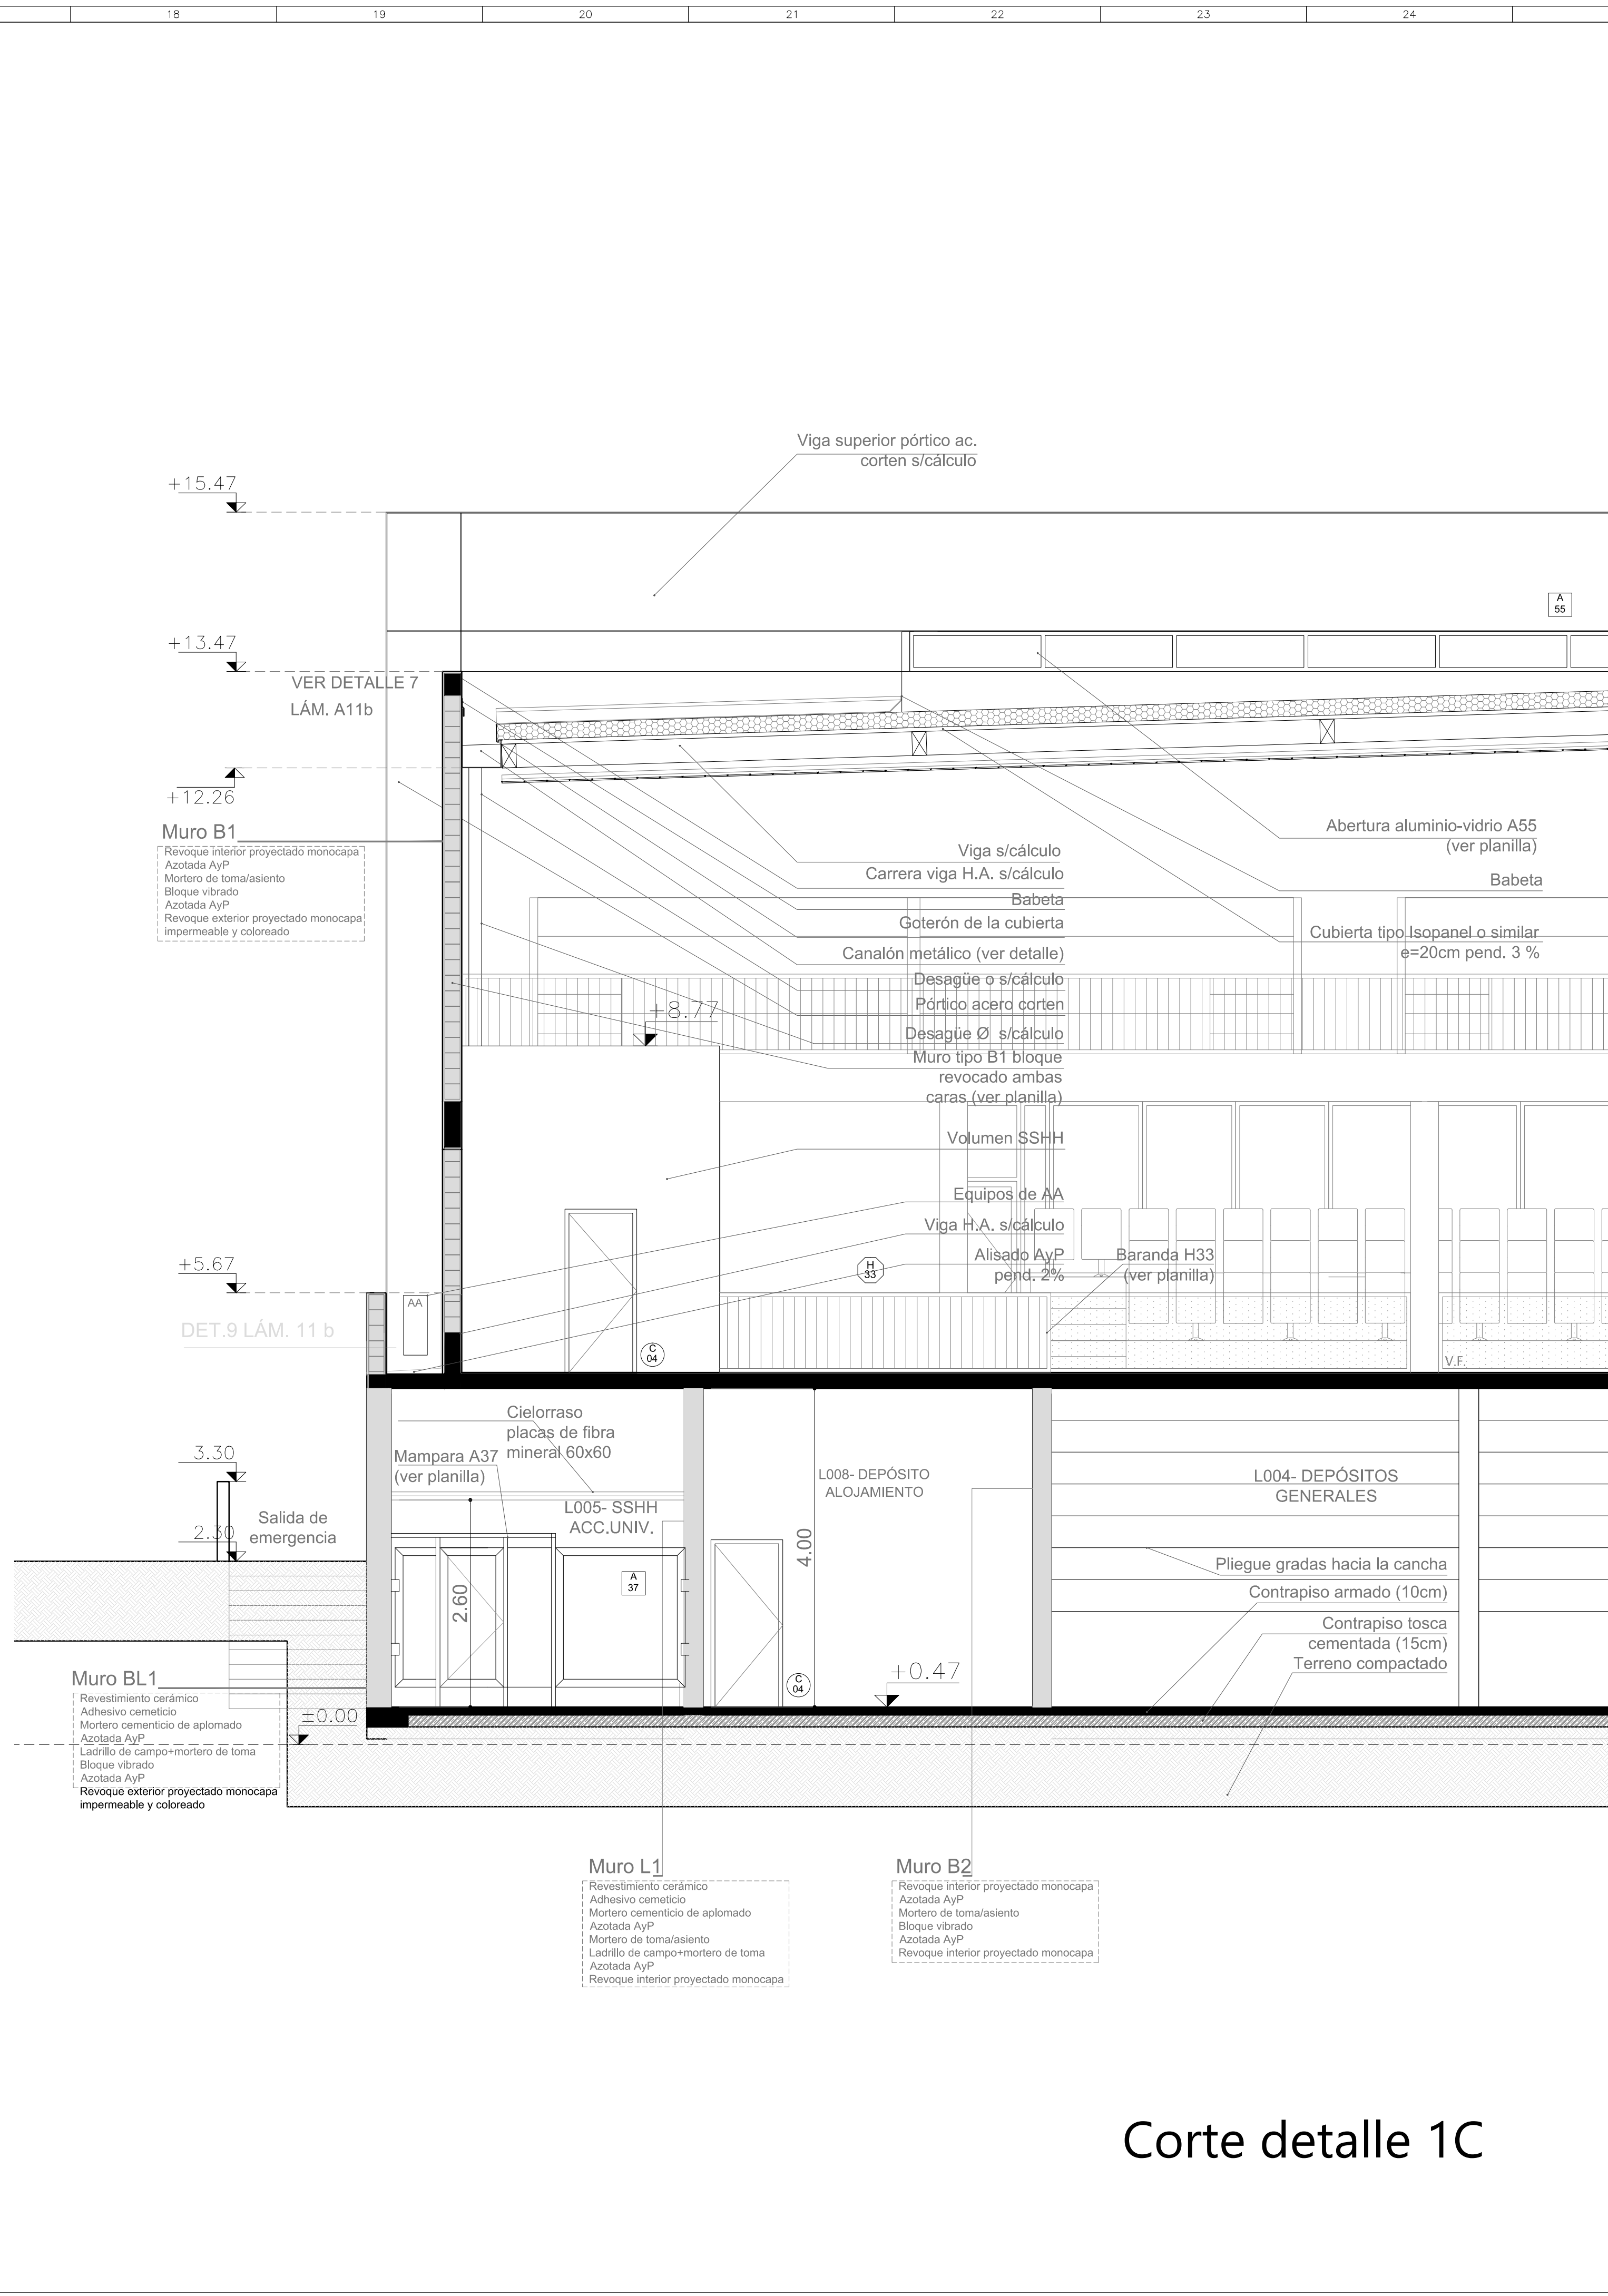

Corte detalle 1C

DETALLE 5 UNIÓN PANEL LIVIANO - PÓRTICO

ESCALA 1/20

REV	DESCRIPCIÓN	FECHA	APROBADO
0	AVANCE PROYECTO EJECUTIVO	DIC 2017	
1	PROYECTO EJECUTIVO	ENE 2017	
2	REVISIÓN PROYECTO EJECUTIVO	MAR 2017	
3	REVISIÓN PROYECTO EJECUTIVO	5 ABR 2017	
4	REVISIÓN PROYECTO EJECUTIVO	5 JUL 2017	
5	REVISIÓN PROYECTO EJECUTIVO	OCT 2017	
6	REVISIÓN PROYECTO EJECUTIVO	DIC 2017	

Departamento de Arquitectura y Ordenamiento Territorial
Intendencia de Soriano
18 de Julio 1000, Montevideo, Uruguay. Tel: +598 2201 1111. E-mail: informacion@intendencia.gub.uy

CENTRO DEPORTIVO ARENAS SORIANO

PROYECTO EJECUTIVO

UBICACIÓN: Av. Garibaldi- M.H. Espinosa-Av. Frigerio

COMITENTE: Intendencia de Soriano

PADRÓN: 4317

SUP: 31has 664m2 94dm2

PROYECTO.

Arq. Ana Fazakas

Arq. Inés Rosales

ESTRUCTURA.

Magnone Pollio Ingenieros

ACOND. SANITARIO.

Ing. Martín Bertocchi

ACOND. TÉRMICO Y VENTILACIÓN

LLiconsult Ing. Lagomarsino

ACOND. ELÉCTRICO Y LUMÍNICO

Ing. Renzo Biardo

DETECCIÓN INCENDIO

Arq. Ailin Gonzalez

CORTES DET. 1A, 1B Y 1C

CDS-PE-A09-A10

FECHA: DICIEMBRE 2017

ESCALA: 1/50

A11 a

VER LUNA