



Corte AA

 

Corte BB

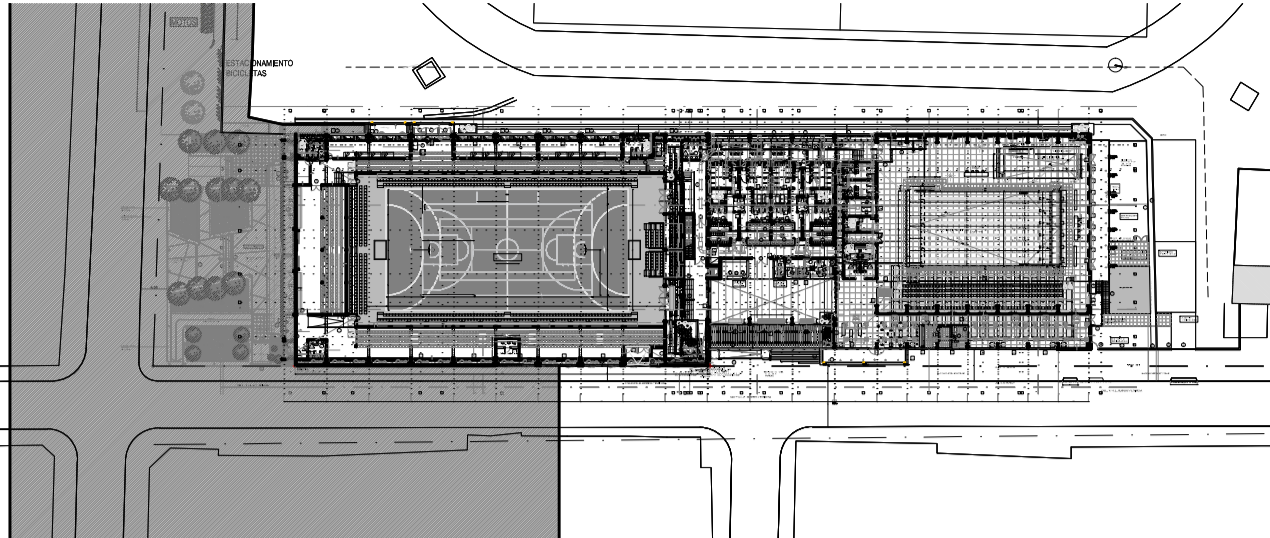

REV	DESCRIPCIN	FECHA	APROBADO
0	AVANCE PROYECTO EJECUTIVO	DIC 2016	
1	PROYECTO EJECUTIVO	ENE 2017	
2	REVISIN PROYECTO EJECUTIVO	MAR 2017	
3	REVISIN PROYECTO EJECUTIVO	5 ABR 2017	
4	REVISIN PROYECTO EJECUTIVO	JUL 2017	
5	REVISIN PROYECTO EJECUTIVO	OCT 2017	
6	REVISIN PROYECTO EJECUTIVO	DIC 2017	

Departamento de Arquitectura y Ordenamiento Territorial
Intendencia de Soriano
Intendencia de Soriano

CENTRO DEPORTIVO ARENAS SORIANO

PROYECTO EJECUTIVO

UBICACIN. Av. Garibaldi- M.H. Espinosa-Av. Freireiro
COMITENTE. Intendencia de Soriano

PADRN. 4317
SUP. 31aas 664m2 94dm2

PROYECTO.	Arq. Ana Fazakas Arq. Inés Rosales
ESTRUCTURA.	Magnone Pollo Ingenieros
ACOND. SANITARIO.	Ing. Martín Bertocchi
ACOND. TRMICO Y VENTILACIN	Lliconsult Ing Lagomarsino
ACOND. ELCTRICO Y LUMINICO	Ing. Renzo Biardo
DETECCIN INCENDIO	Arq. Ainé Gonzalez

CORTES AA Y BB
CDS-PE-A09 A10
FECHA: DICIEMBRE 2017
ESCALA: 1/100

A09