


CORTE DETALLE 5

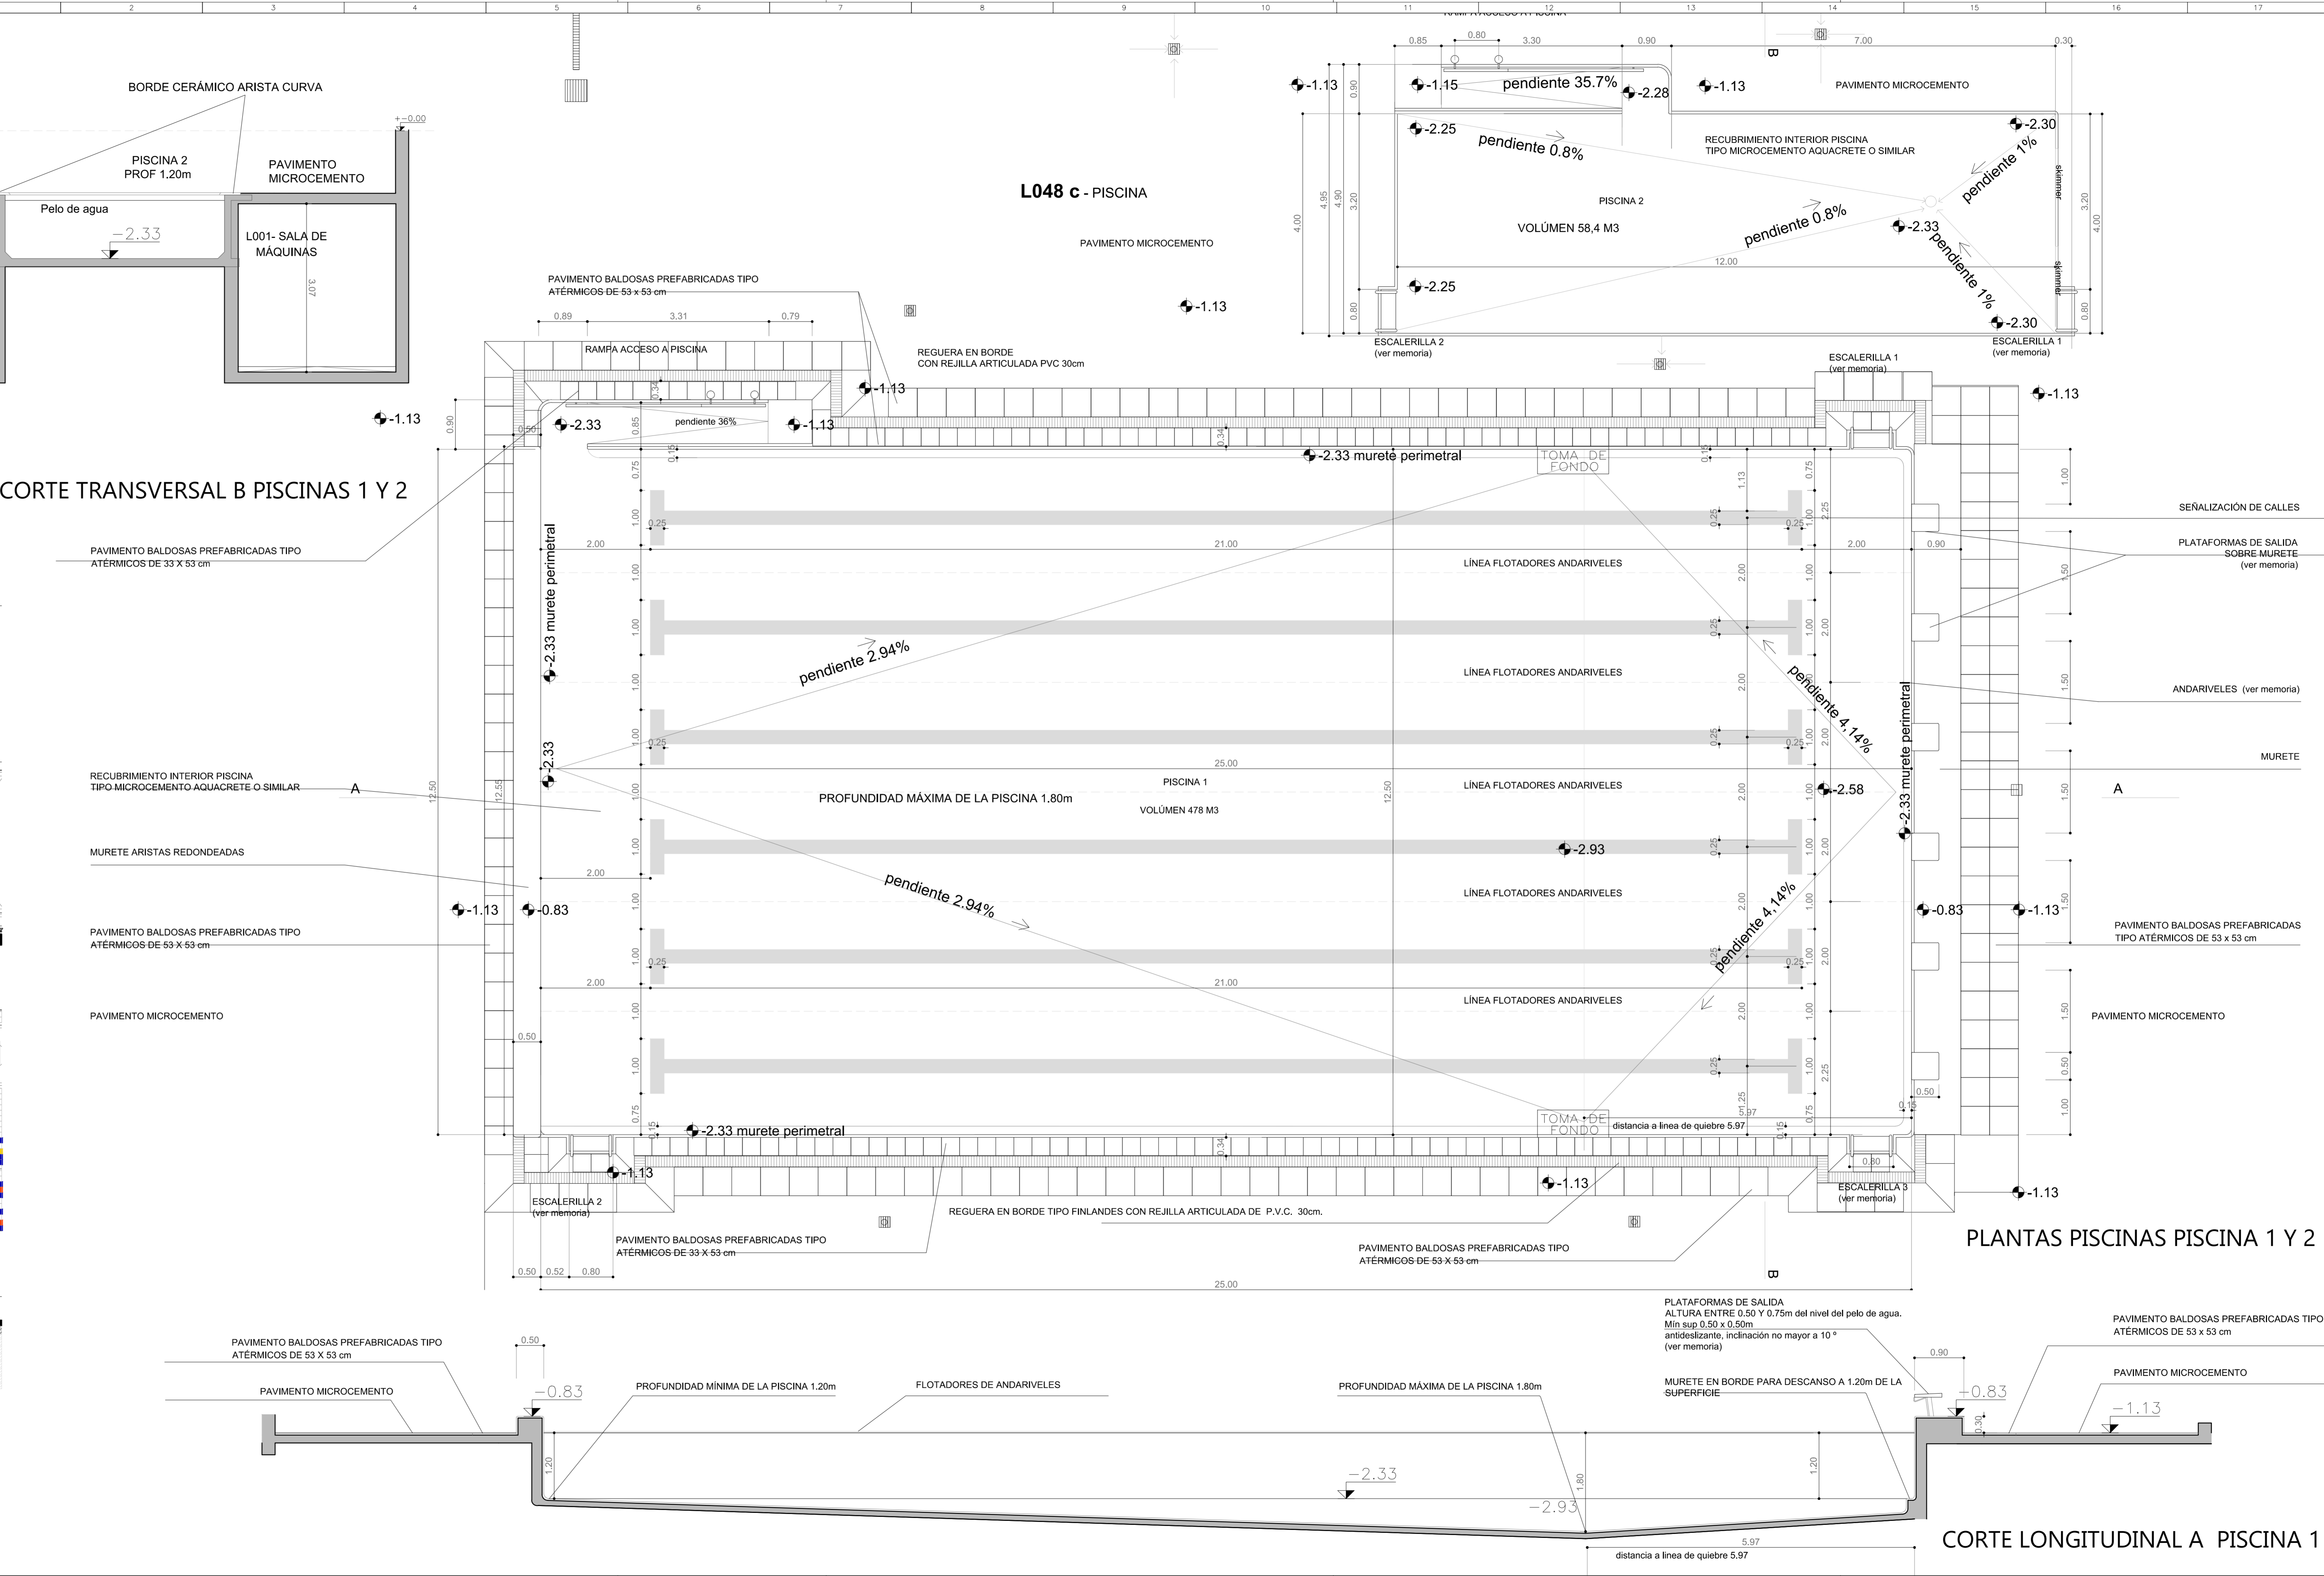

Detalle borde finlandés escala 1/20

Esquema de instalación
Installation diagram

Detalle instalación corcheras

REV	DESCRIPCIÓN	FECHA	APROBADO
0	AVANCE PROYECTO EJECUTIVO	DIC 2017	
1	PROYECTO EJECUTIVO	ENE 2017	
2	REVISIÓN PROYECTO EJECUTIVO	MAR 2017	
3	REVISIÓN PROYECTO EJECUTIVO	5 ABR 2017	
4	REVISIÓN PROYECTO EJECUTIVO	5 JUL 2017	
5	REVISIÓN PROYECTO EJECUTIVO	OCT 2017	
6	REVISIÓN PROYECTO EJECUTIVO	DIC 2017	

Departamento de Arquitectura y Ordenamiento Territorial
Intendencia de Soriano

CENTRO DEPORTIVO ARENAS SORIANO
PROYECTO EJECUTIVO

UBICACIÓN: Av. Garibaldi- M.H. Espinosa-Av. Frigerio

COMITENTE: Intendencia de Soriano

PADRÓN: 4317

SUP: 3Hás 664m2 94dm2

PROYECTO: Arq. Ana Fazakas
Arq. Inés Rosales

ESTRUCTURA: Magnone Pollio Ingenieros

ACOND. SANITARIO: Ing. Martín Bertocchi

ACOND. TÉRMICO Y VENTILACIÓN: LIconsult Ing. Lagomarsino

ACOND. ELÉCTRICO Y LUMÍNICO: Ing. Renzo Biardo

DETECCIÓN INCENDIO: Arq. Aliné Gonzalez

PISCINAS DETALLE
CDS-PE-A09-A10

FECHA: DICIEMBRE 2017

ESCALA: 1/50

A20