


VEGETALES INTERIORES


REFERENCIAS ESPECIES VEGETALES

- 1- ESPINILLO _ MIMOSA DORADA
- 2- BAUHINIA FORTICATA _ PATA DE VACA
- 3- PARKINSONIANA ACULEATA _ CINA CINA
- 4 - PLUMERILLO ROJO _CALIANDRA TWEEDIL
- 5- GRAMINEAS
- 6- ABELIAS _ ABELIA FLORIBUNDA
- 7- ALTERNANCIA: TRADESCANTIA MORADA Y PENNISETUM SETACEUM RUBRUM EN MACETAS REMOVIBLES
- 8- LAPACHO ROSADO _ HANDROANTHUS IMPETIGINOSUS
- 9- HIEDRAS INTERIOR _ HEDERA HELIX
- 10- ARECA _ DYPISIS LUTESCENS
- 11- PALMERA AZUL _ BRAHEA ARMATA
- 12- CESPED _ PENNISETUM CLANDESTINUM
- 13- BORDURA PLANTAS DE FLORACION ESTACIONAL SEMI SOL

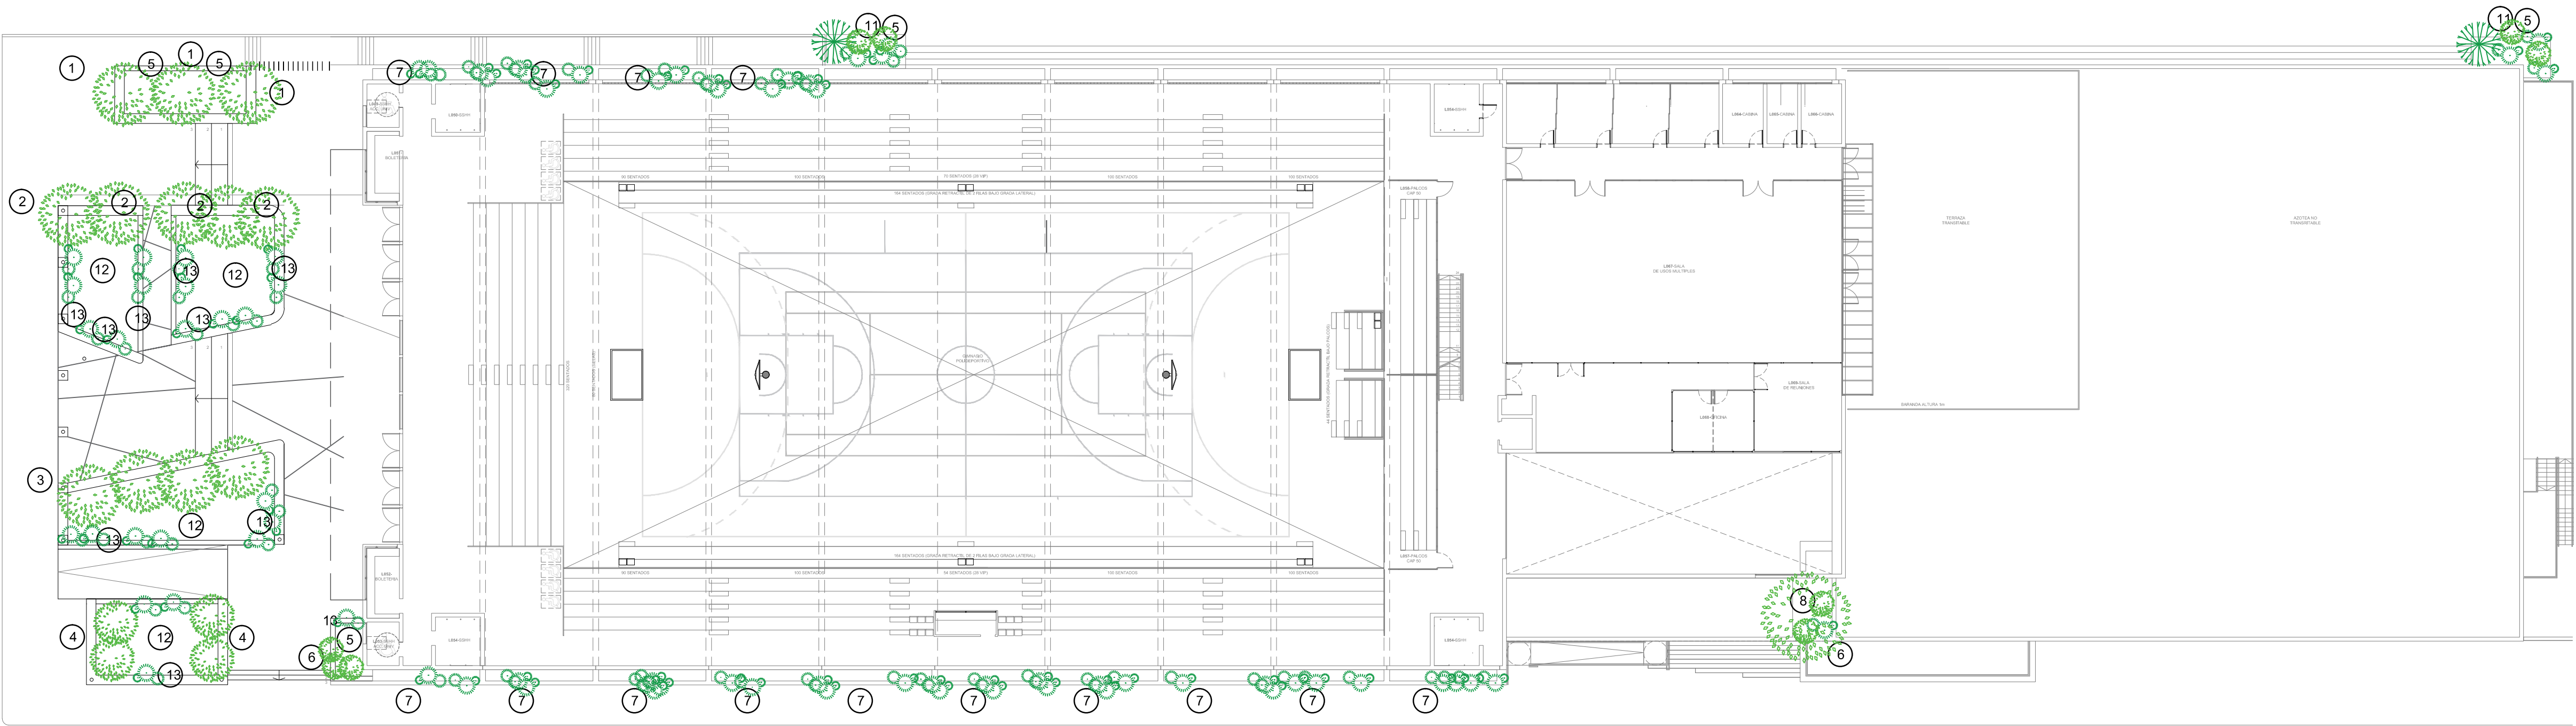

VEGETALES EXTERIORES

REV	DESCRIPCIÓN	FECHA	APROBADO
0	AVANCE PROYECTO EJECUTIVO	DIC 2016	
1	PROYECTO EJECUTIVO	ENE 2017	
2	REVISIÓN PROYECTO EJECUTIVO	MAR 2017	
3	REVISIÓN PROYECTO EJECUTIVO	5 ABR 2017	
4	REVISIÓN PROYECTO EJECUTIVO	5 JUL 2017	
5	REVISIÓN PROYECTO EJECUTIVO	OCT 2017	
6	REVISIÓN PROYECTO EJECUTIVO	DIC 2017	



Departamento de Arquitectura y Ordenamiento Territorial.
Intendencia de Soriano
18 de Julio enq. Gómez - Mercedes, Soriano - Tel: 4322231 ext. 135 - e-mail: ordenamiento.territorial@soriano.gub.uy

CENTRO DEPORTIVO ARENAS SORIANO
PROYECTO EJECUTIVO

UBICACIÓN.	Av. Garibaldi- M.H. Espinosa-Av. Frigerio	PADRÓN.	4317
COMITENTE.	Intendencia de Soriano	SUP.	3Hás 664m2 94dm2

PROYECTO.	Arq. Ana Fazakas Arq. Inés Rosales	
ESTRUCTURA.	Magnone Pollio Ingenieros	
ACOND. SANITARIO.	Ing. Martín Bertocchi	
ACOND. TÉRMICO Y VENTILACIÓN	LLiconsult Ing Lagomarsino	
ACOND. ELÉCTRICO Y LUMÍNICO	Ing. Renzo Biardo	
DETECCIÓN INCENDIO	Arq. Aliné Gonzalez	

PLANTAS VEGETACION	
CDS-PE-A19	
FECHA : DICIEMBRE 2017	ESCALA : 1-250

A 019

Nº LÁMINA