



Corte FF

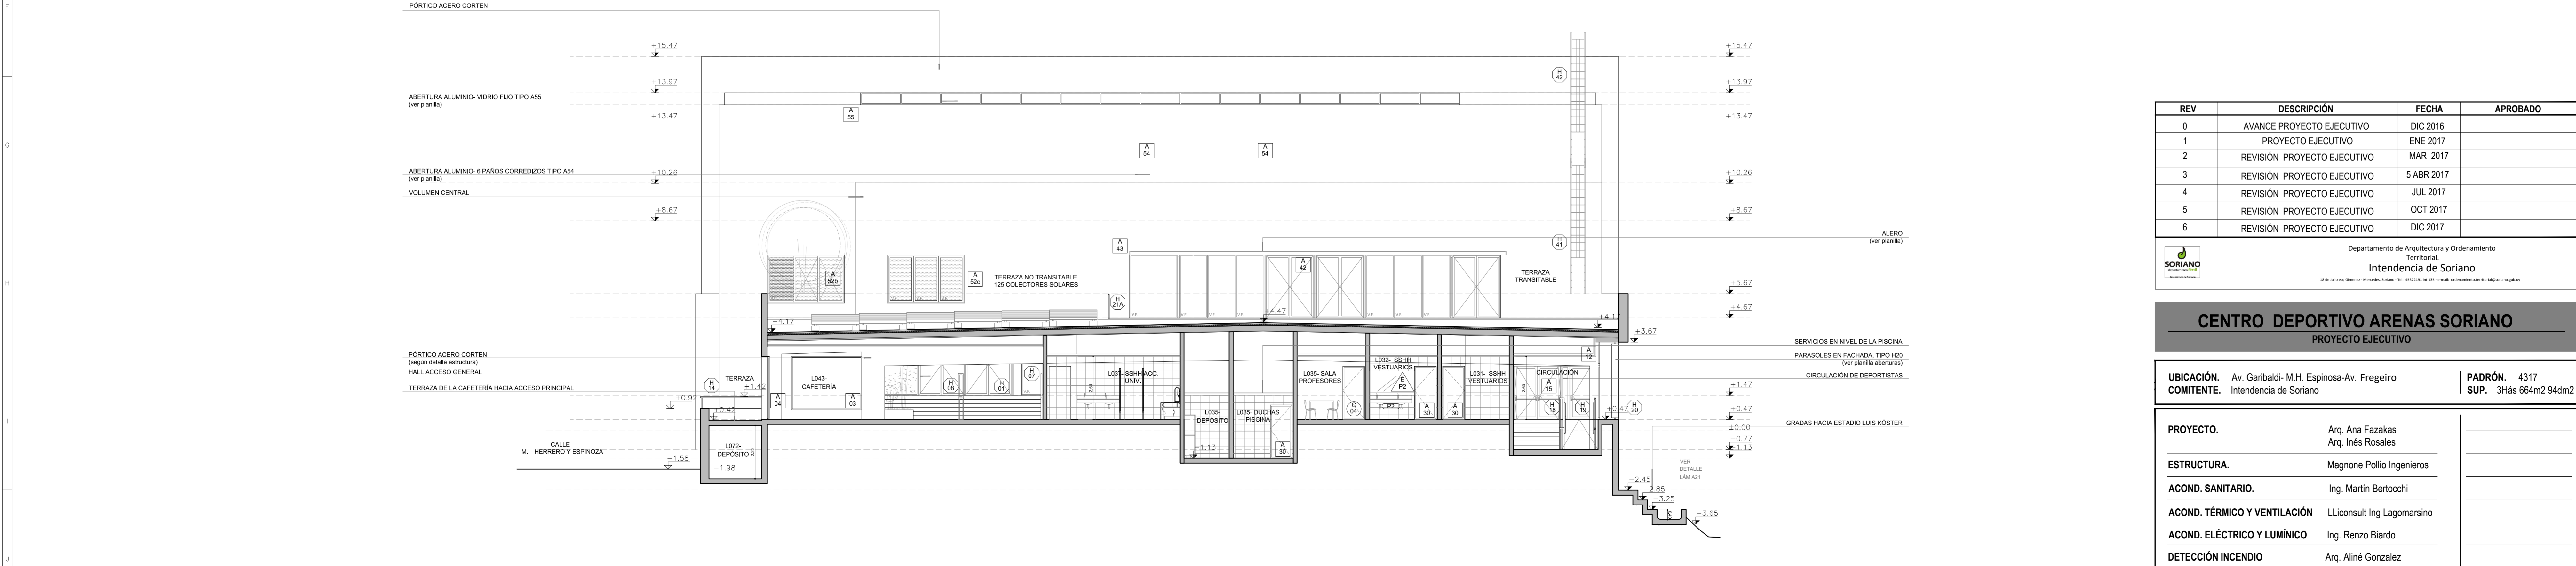

Corte GG

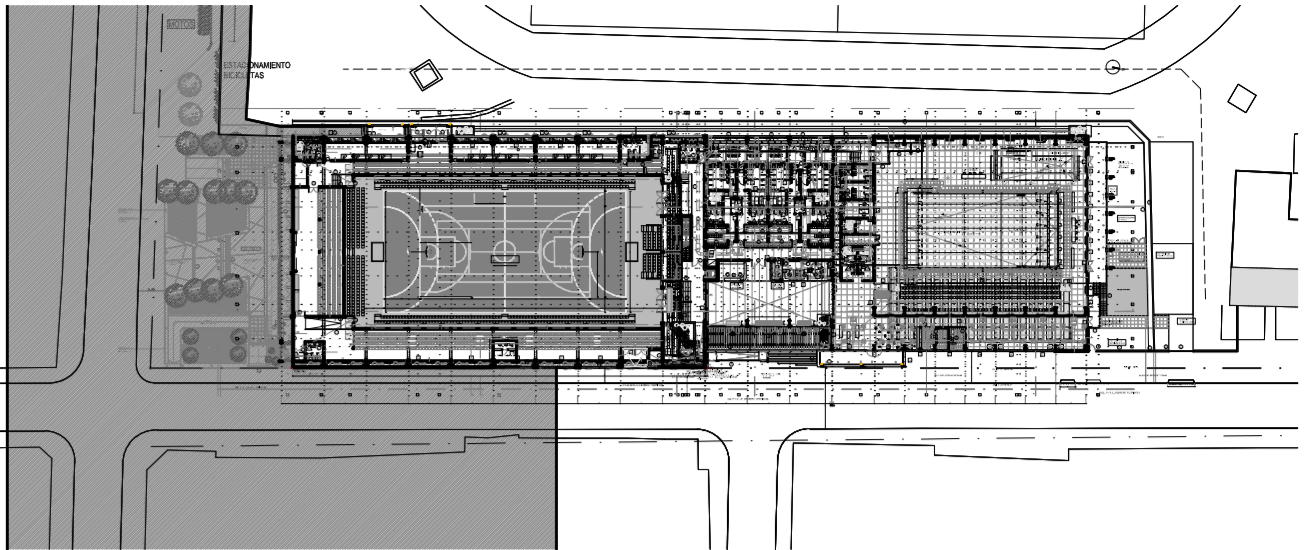

REV	DESCRIPCIÓN	FECHA	APROBADO
0	AVANCE PROYECTO EJECUTIVO	DIC 2016	
1	PROYECTO EJECUTIVO	ENE 2017	
2	REVISIÓN PROYECTO EJECUTIVO	MAR 2017	
3	REVISIÓN PROYECTO EJECUTIVO	5 ABR 2017	
4	REVISIÓN PROYECTO EJECUTIVO	JUL 2017	
5	REVISIÓN PROYECTO EJECUTIVO	OCT 2017	
6	REVISIÓN PROYECTO EJECUTIVO	DIC 2017	



Departamento de Arquitectura y Ordenamiento Territorial.

Intendencia de Soriano

12 de Julio Ing. Giner - Soriano - Tel: 0992255101 - e-mail: ordenamiento.territorial@soriano.gub.uy

CENTRO DEPORTIVO ARENAS SORIANO

PROYECTO EJECUTIVO

UBICACIÓN.	Av. Garibaldi- M.H. Espinosa-Av. Fregeiro	PADRÓN.	4317
COMITENTE.	Intendencia de Soriano	SUP.	3Hás 664m2 94dm2

PROYECTO.	Arq. Ana Fazakas Arq. Inés Rosales	
ESTRUCTURA.	Magnone Pollio Ingenieros	
ACOND. SANITARIO.	Ing. Martín Bertocchi	
ACOND. TÉRMICO Y VENTILACIÓN	LLiconsult Ing Lagomarsino	
ACOND. ELÉCTRICO Y LUMÍNICO	Ing. Renzo Biardo	
DETECCIÓN INCENDIO	Arq. Aliné Gonzalez	

CORTES FF Y GG

CDS-PE-A09 A10

FECHA DICIEMBRE 2017

ESCALA : 1/100

A10B

Nº LÁMINA