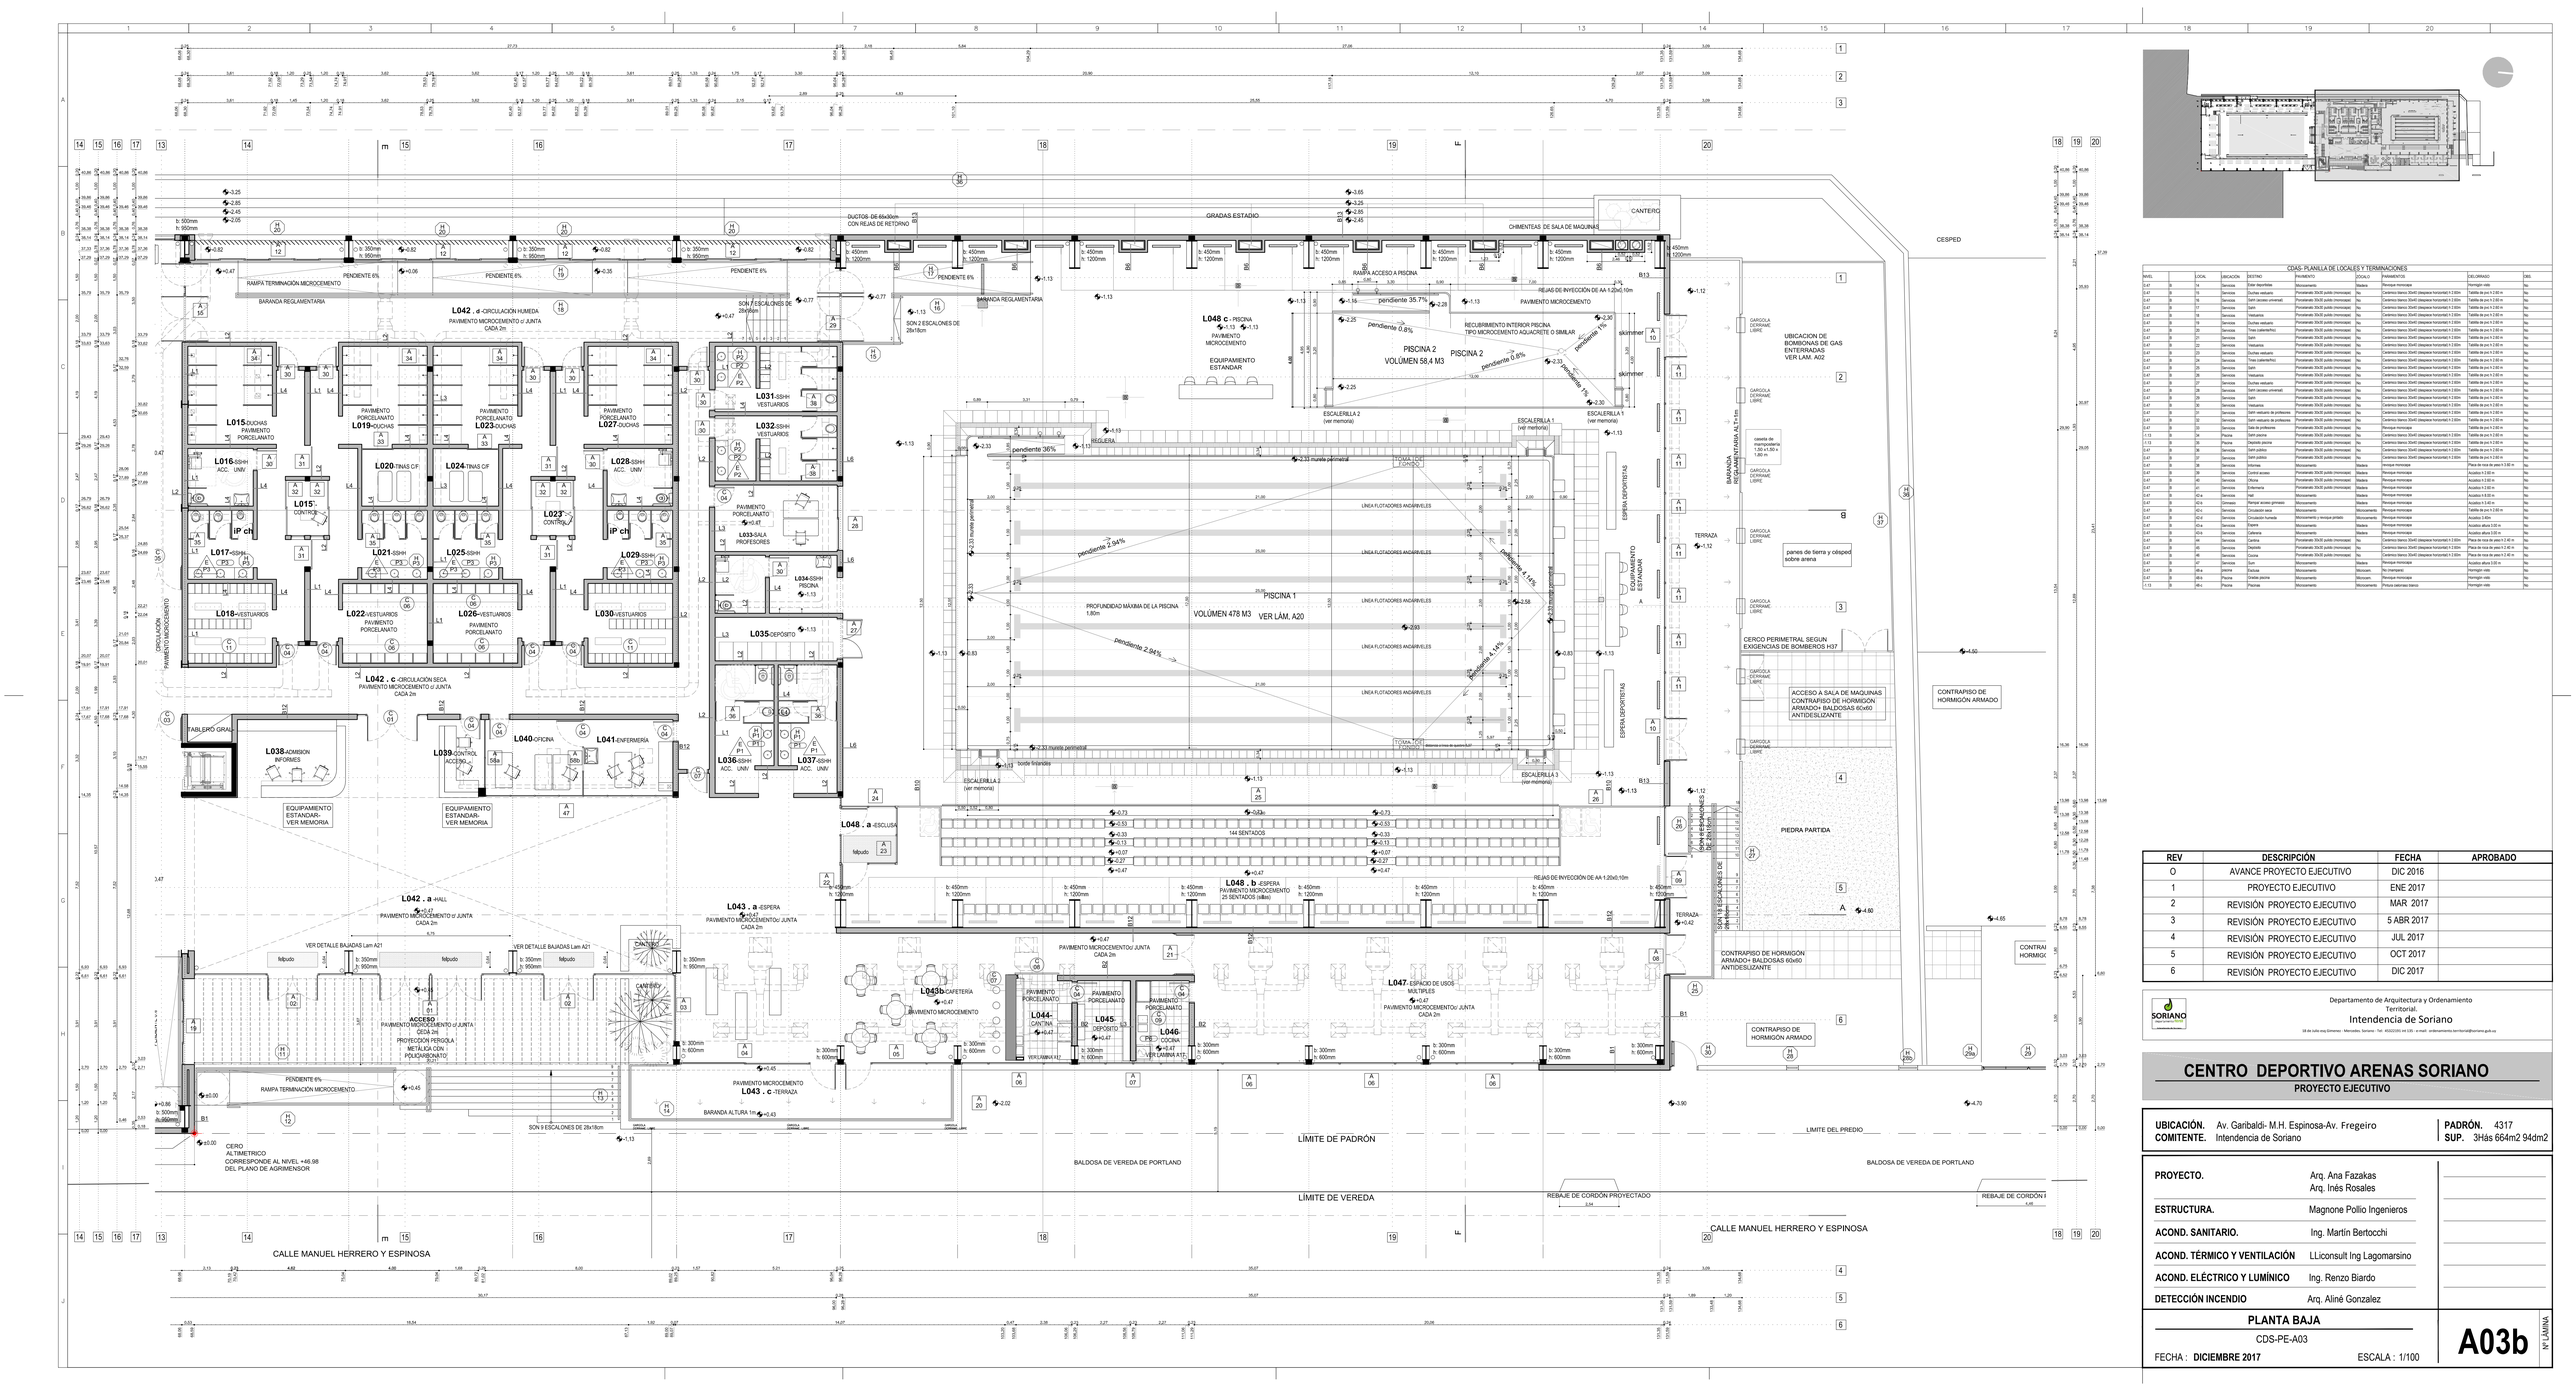

CDAS- PLANILLA DE LOCALES Y TERMINACIONES

NIVEL		LOCAL	UBICACIÓN	DESTINO	PAVIMENTO	ZÓCALO	PARAMENTOS	CIELORRASO	OBS.
0.47	S	14	Servicios	Estar deportistas	Microcemento		Revoque monocapa	Hormigón visto	
0.47	S	15	Servicios	Duchas vestuario	Porcelanato 30x30 público (monocapa)	No	Cerámico blanco 30x40 (asepsia horizontal) H 2.60m	Tabla de pvc h 2.60 m	No
0.47	S	16	Servicios	BAÑ (acceso universal)	Porcelanato 30x30 público (monocapa)	No	Cerámico blanco 30x40 (asepsia horizontal) H 2.60m	Tabla de pvc h 2.60 m	No
0.47	S	17	Servicios	BAÑ	Porcelanato 30x30 público (monocapa)	No	Cerámico blanco 30x40 (asepsia horizontal) H 2.60m	Tabla de pvc h 2.60 m	No
0.47	S	18	Servicios	Vestuarios	Porcelanato 30x30 público (monocapa)	No	Cerámico blanco 30x40 (asepsia horizontal) H 2.60m	Tabla de pvc h 2.60 m	No
0.47	S	19	Servicios	Duchas vestuario	Porcelanato 30x30 público (monocapa)	No	Cerámico blanco 30x40 (asepsia horizontal) H 2.60m	Tabla de pvc h 2.60 m	No
0.47	S	20	Servicios	Tina cuidmenfrío	Porcelanato 30x30 público (monocapa)	No	Cerámico blanco 30x40 (asepsia horizontal) H 2.60m	Tabla de pvc h 2.60 m	No
0.47	S	21	Servicios	BAÑ	Porcelanato 30x30 público (monocapa)	No	Cerámico blanco 30x40 (asepsia horizontal) H 2.60m	Tabla de pvc h 2.60 m	No
0.47	S	22	Servicios	Vestuarios	Porcelanato 30x30 público (monocapa)	No	Cerámico blanco 30x40 (asepsia horizontal) H 2.60m	Tabla de pvc h 2.60 m	No
0.47	S	23	Servicios	Duchas vestuario	Porcelanato 30x30 público (monocapa)	No	Cerámico blanco 30x40 (asepsia horizontal) H 2.60m	Tabla de pvc h 2.60 m	No
0.47	S	24	Servicios	Tina cuidmenfrío	Porcelanato 30x30 público (monocapa)	No	Cerámico blanco 30x40 (asepsia horizontal) H 2.60m	Tabla de pvc h 2.60 m	No
0.47	S	25	Servicios	BAÑ	Porcelanato 30x30 público (monocapa)	No	Cerámico blanco 30x40 (asepsia horizontal) H 2.60m	Tabla de pvc h 2.60 m	No
0.47	S	26	Servicios	Vestuarios	Porcelanato 30x30 público (monocapa)	No	Cerámico blanco 30x40 (asepsia horizontal) H 2.60m	Tabla de pvc h 2.60 m	No
0.47	S	27	Servicios	Duchas vestuario	Porcelanato 30x30 público (monocapa)	No	Cerámico blanco 30x40 (asepsia horizontal) H 2.60m	Tabla de pvc h 2.60 m	No
0.47	S	28	Servicios	BAÑ (acceso universal)	Porcelanato 30x30 público (monocapa)	No	Cerámico blanco 30x40 (asepsia horizontal) H 2.60m	Tabla de pvc h 2.60 m	No
0.47	S	29	Servicios	BAÑ	Porcelanato 30x30 público (monocapa)	No	Cerámico blanco 30x40 (asepsia horizontal) H 2.60m	Tabla de pvc h 2.60 m	No
0.47	S	30	Servicios	Vestuarios	Porcelanato 30x30 público (monocapa)	No	Cerámico blanco 30x40 (asepsia horizontal) H 2.60m	Tabla de pvc h 2.60 m	No
0.47	S	31	Servicios	BAÑ vestuarios de profesores	Porcelanato 30x30 público (monocapa)	No	Cerámico blanco 30x40 (asepsia horizontal) H 2.60m	Tabla de pvc h 2.60 m	No
0.47	S	32	Servicios	BAÑ vestuarios de profesores	Porcelanato 30x30 público (monocapa)	No	Cerámico blanco 30x40 (asepsia horizontal) H 2.60m	Tabla de pvc h 2.60 m	No
0.47	S	33	Servicios	Sala de profesores	Porcelanato 30x30 público (monocapa)	No	Cerámico blanco 30x40 (asepsia horizontal) H 2.60m	Porcelanato 30x30 público	No
1.13	S	34	Piscina	BAÑ piscina	Porcelanato 30x30 público (monocapa)	No	Cerámico blanco 30x40 (asepsia horizontal) H 2.60m	Tabla de pvc h 2.60 m	No
1.13	S	35	Piscina	Vestuario piscina	Porcelanato 30x30 público (monocapa)	No	Cerámico blanco 30x40 (asepsia horizontal) H 2.60m	Tabla de pvc h 2.60 m	No
0.47	S	36	Servicios	BAÑ público	Porcelanato 30x30 público (monocapa)	No	Cerámico blanco 30x40 (asepsia horizontal) H 2.60m	Tabla de pvc h 2.60 m	No
0.47	S	37	Servicios	BAÑ público	Porcelanato 30x30 público (monocapa)	No	Cerámico blanco 30x40 (asepsia horizontal) H 2.60m	Tabla de pvc h 2.60 m	No
0.47	S	38	Servicios	Informes	Microcemento	Madera	Revoque monocapa	Placa de roca de yeso h 2.60 m	No
0.47	S	39	Servicios	Control acceso	Porcelanato 30x30 público (monocapa)	Madera	Revoque monocapa	Acustico h 2.60 m	No
0.47	S	40	Servicios	Oficina	Porcelanato 30x30 público (monocapa)	Madera	Revoque monocapa	Acustico h 2.60 m	No
0.47	S	41	Servicios	Enfermeria	Porcelanato 30x30 público (monocapa)	Madera	Revoque monocapa	Acustico h 2.60 m	No
0.47	S	42-a	Servicios	Hall	Microcemento	Madera	Revoque monocapa	Acustico h 6.00 m	No
0.47	S	42-b	Servicios	Recival acceso gimnasio	Microcemento	Madera	Revoque monocapa	Acustico h 2.40 m	No
0.47	S	42-c	Servicios	Circulación seca	Microcemento	Microcemento	Revoque monocapa	Tabla de pvc h 2.60 m	No
0.47	S	42-d	Servicios	Circulación humeda	Microcemento y monpa.pintado	Microcemento	Revoque monocapa	Acustico 2.60m	No
0.47	S	42-e	Servicios	Estarco	Microcemento	Madera	Revoque monocapa	Acustico altura 3.00 m	No
0.47	S	42-b	Servicios	Microcemento	Madera	Madera	Revoque monocapa	Acustico altura 3.00 m	No
0.47	S	44	Servicios	Cocina	Porcelanato 30x30 público (monocapa)	No	Cerámico blanco 30x40 (asepsia horizontal) H 2.60m	Placa de roca de yeso h 2.40 m	No
0.47	S	45	Servicios	Deposito	Porcelanato 30x30 público (monocapa)	No	Cerámico blanco 30x40 (asepsia horizontal) H 2.60m	Placa de roca de yeso h 2.40 m	No
0.47	S	46	Servicios	Cocina	Porcelanato 30x30 público (monocapa)	No	Cerámico blanco 30x40 (asepsia horizontal) H 2.60m	Placa de roca de yeso h 2.40 m	No
0.47	S	47	Servicios	Sum	Microcemento	Madera	Revoque monocapa	Acustico altura 3.00 m	No
0.47	S	48-a	Piscina	Rampa	Microcemento	Microcem.	No mampuesto	Hormigón visto	No
0.47	S	48-b	Piscina	Grada piscina	Microcemento	Microcem.	Revoque monocapa	Hormigón visto	No
1.13	S	48-c	Piscina	Piscinas	Microcemento	Microcemento	Pintura cementicea blanco	Hormigón visto	No

REV	DESCRIPCIÓN	FECHA	APROBADO
0	AVANCE PROYECTO EJECUTIVO	DIC 2016	
1	PROYECTO EJECUTIVO	ENE 2017	
2	REVISIÓN PROYECTO EJECUTIVO	MAR 2017	
3	REVISIÓN PROYECTO EJECUTIVO	5 ABR 2017	
4	REVISIÓN PROYECTO EJECUTIVO	JUL 2017	
5	REVISIÓN PROYECTO EJECUTIVO	OCT 2017	
6	REVISIÓN PROYECTO EJECUTIVO	DIC 2017	

SORIANO
Departamento de Arquitectura y Ordenamiento Territorial.
Intendencia de Soriano
18 de Julio esq.Ejercito - Mercedes, Soriano - Tel: 4532(0)55 int 230 - e-mail: ordenamiento.territorial@soriano.gub.uy

CENTRO DEPORTIVO ARENAS SORIANO

PROYECTO EJECUTIVO

UBICACIÓN. Av. Garibaldi- M.H. Espinosa-Av. Fregeiro
COMITENTE. Intendencia de Soriano

PADRÓN. 4317
SUP. 3Hás 664m2 94dm2

PROYECTO.	Arq. Ana Fazakas Arq. Inés Rosales
ESTRUCTURA.	Magnone Pollio Ingenieros
ACOND. SANITARIO.	Ing. Martín Bertocchi
ACOND. TÉRMICO Y VENTILACIÓN	LLiconsult Ing Lagomarsino
ACOND. ELÉCTRICO Y LUMÍNICO	Ing. Renzo Biardo
DETECCIÓN INCENDIO	Arq. Aliné Gonzalez

PLANTA BAJA

CDS-PE-A03

FECHA : **DICIEMBRE 2017**

ESCALA : 1/100

A03b

Nº LÁMINA