




Corte CC

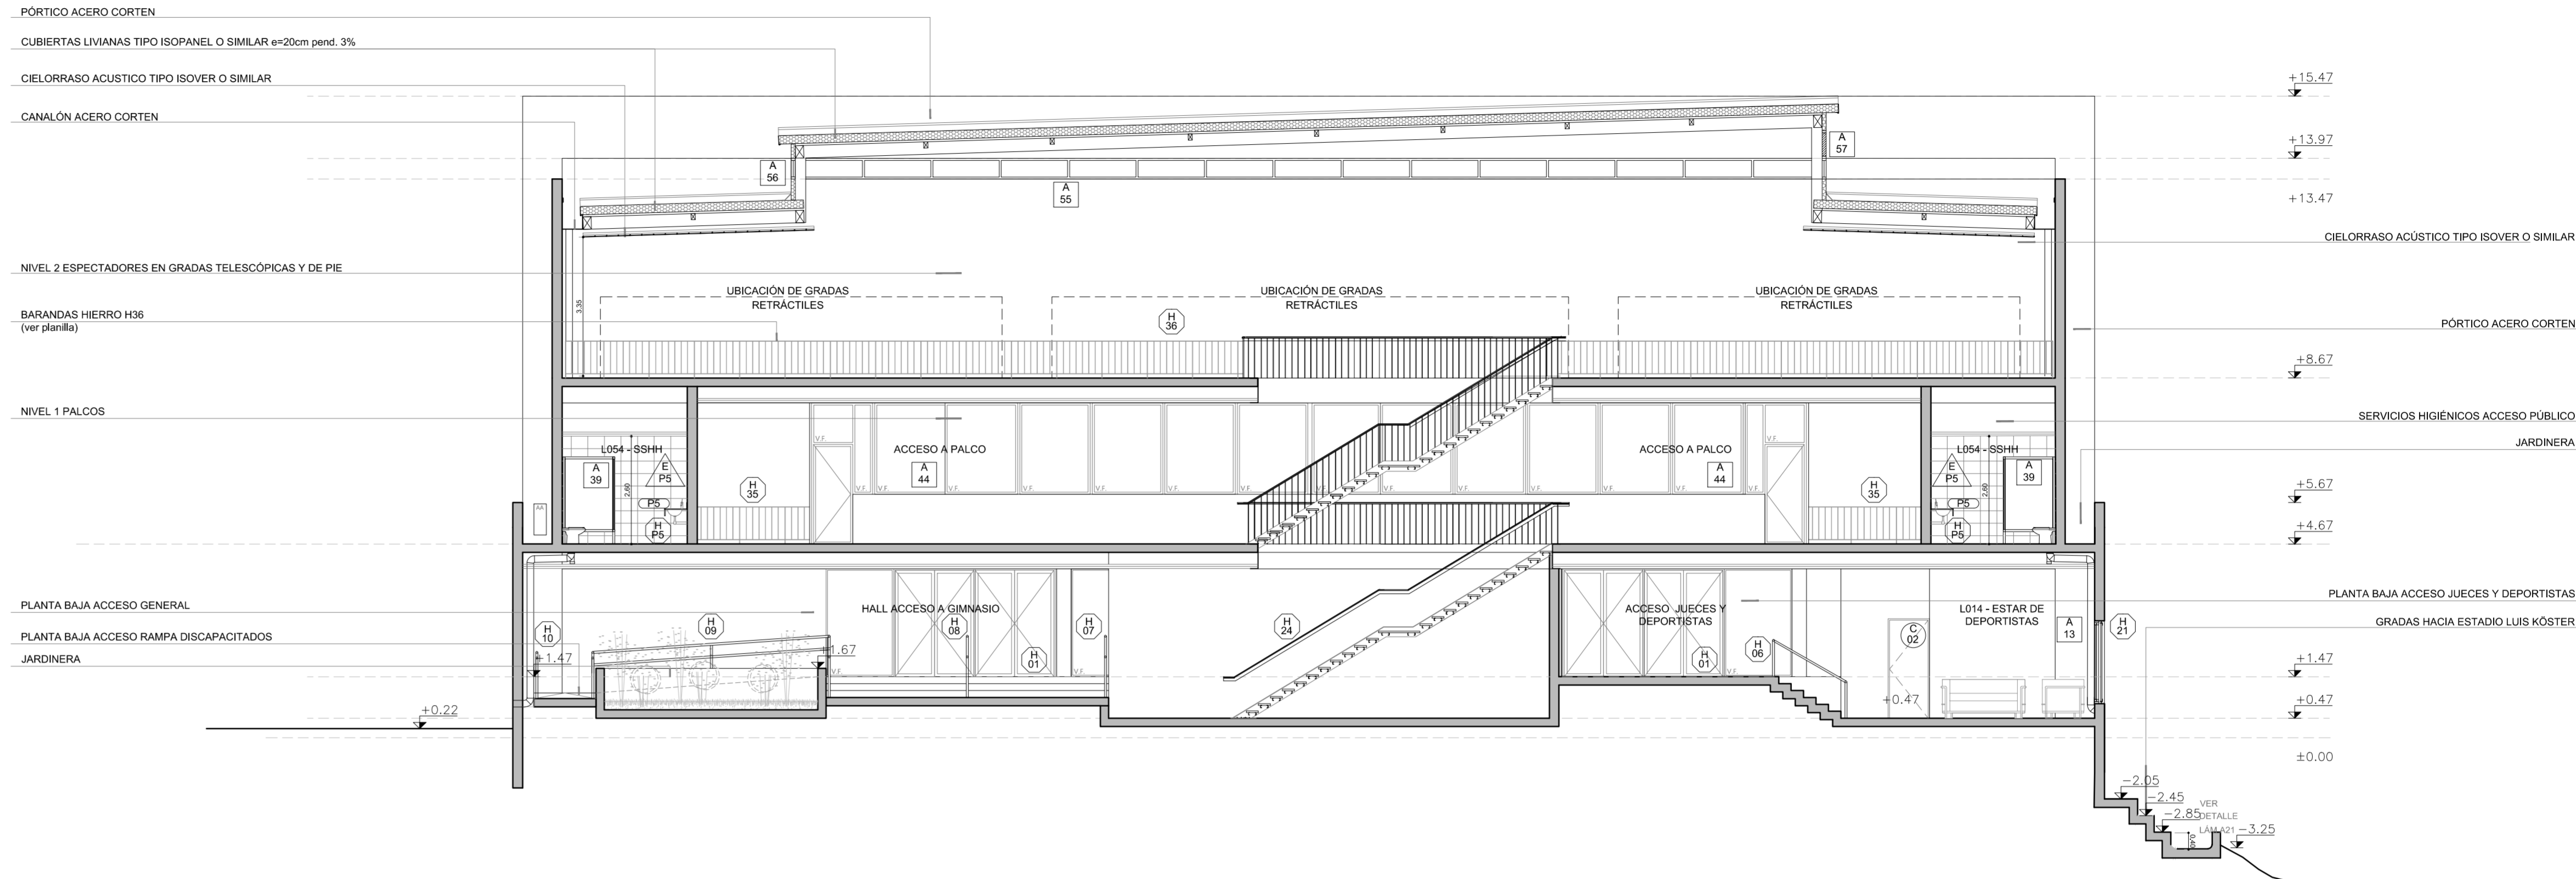

Corte DD

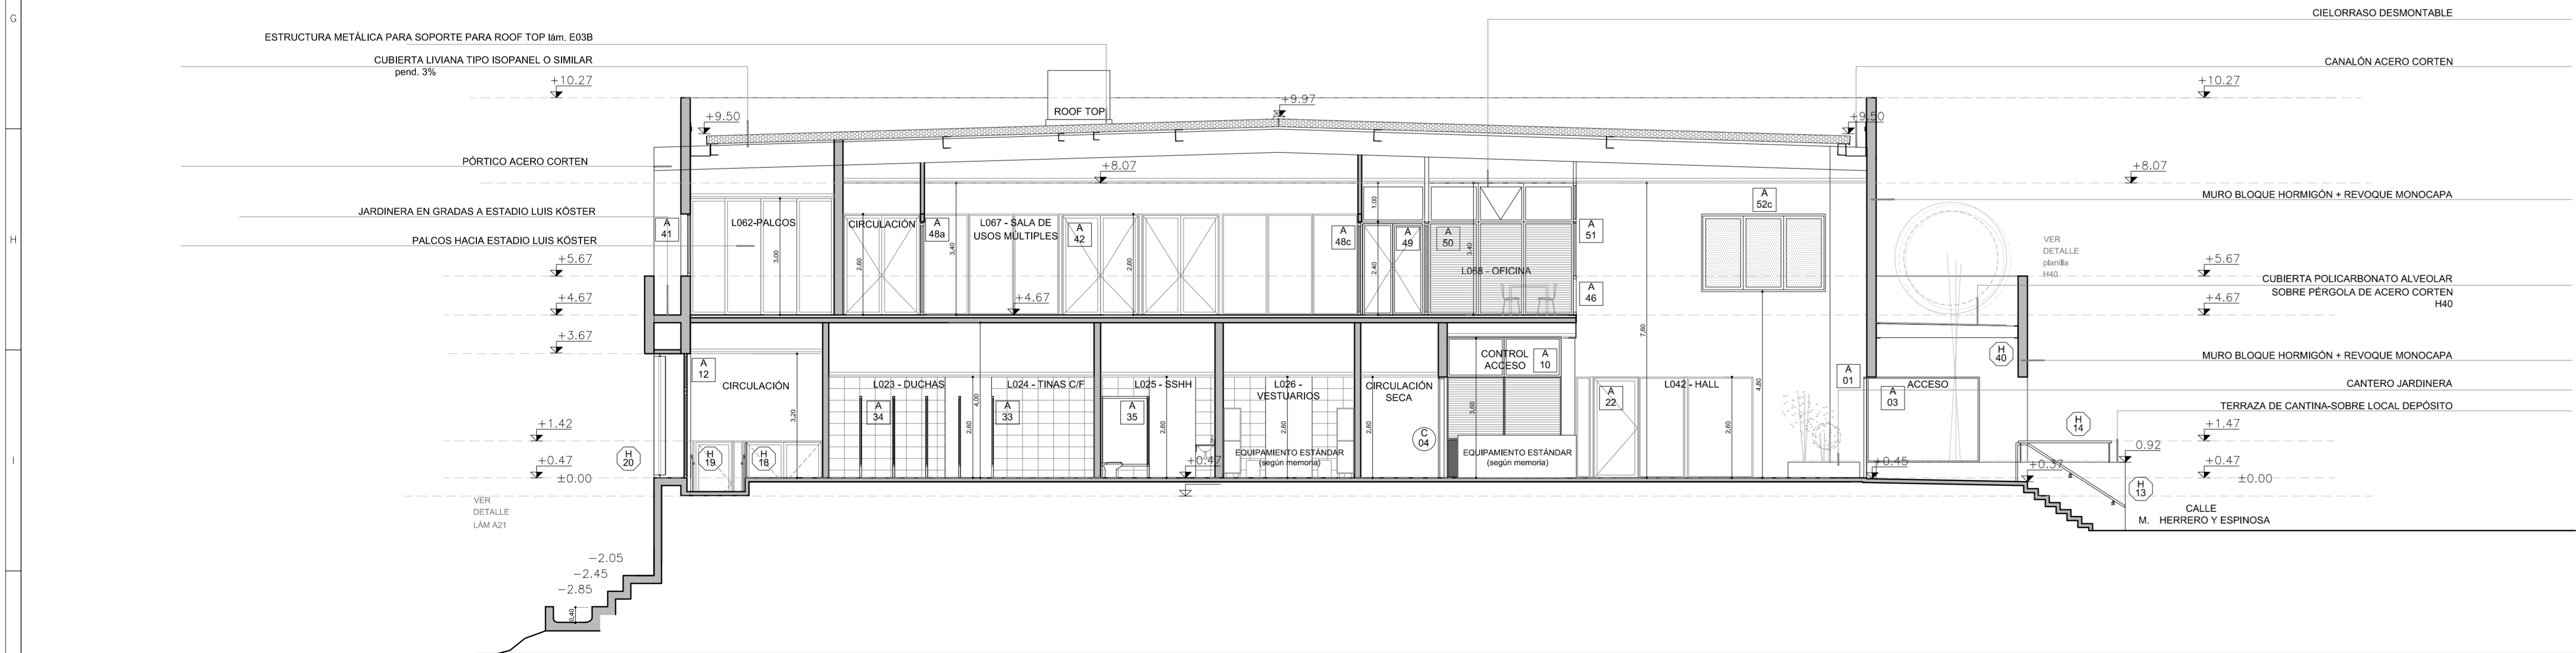

Corte EE

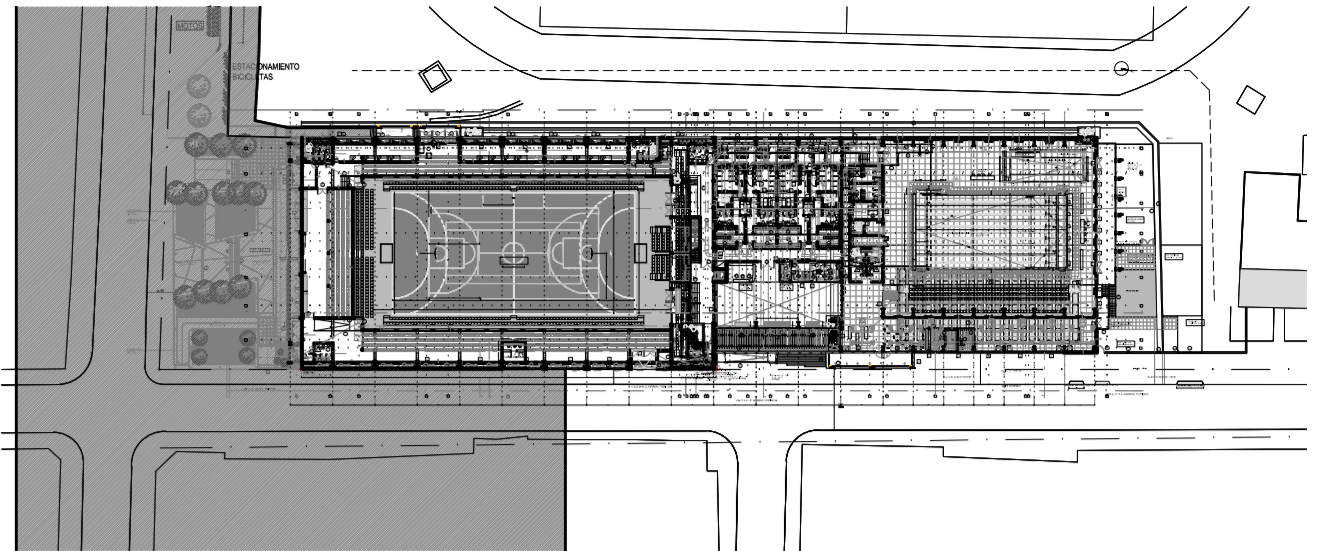

REV	DESCRIPCIÓN	FECHA	APROBADO
0	AVANCE PROYECTO EJECUTIVO	DIC 2016	
1	PROYECTO EJECUTIVO	ENE 2017	
2	REVISIÓN PROYECTO EJECUTIVO	MAR 2017	
3	REVISIÓN PROYECTO EJECUTIVO	5 ABR 2017	
4	REVISIÓN PROYECTO EJECUTIVO	JUL 2017	
5	REVISIÓN PROYECTO EJECUTIVO	OCT 2017	
6	REVISIÓN PROYECTO EJECUTIVO	DIC 2017	

Departamento de Arquitectura y Ordenamiento Territorial
Intendencia de Soriano
18 de Julio de 2017, Montevideo, Uruguay. Tel: +598 2 221 11 11, e-mail: info@intendencia.soriano.gub.uy

CENTRO DEPORTIVO ARENAS SORIANO			
PROYECTO EJECUTIVO			
UBICACIÓN:	Av. Garibaldi- M.H. Espinosa-Av. Freyreiro	PADRÓN:	4317
COMITENTE:	Intendencia de Soriano	SUP:	3Has 664m2 94dm2
PROYECTO:	Arq. Ana Fazakas Arq. Inés Rosales		
ESTRUCTURA:	Magnone Pollio Ingenieros		
ACOND. SANITARIO:	Ing. Martín Bertocchi		
ACOND. TÉRMICO Y VENTILACIÓN	LLiconsult Ing. Lagomarsino		
ACOND. ELÉCTRICO Y LUMÍNICO	Ing. Renzo Biardo		
DETECCIÓN INCENDIO	Arq. Aliné Gonzalez		
CORTES CC, DD Y EE			
CDS-PE-A09 A10			
FECHA: DICIEMBRE 2017		ESCALA: 1/100	

A10 a