



RED GENERAL DE DESAGÜES EXISTENTE

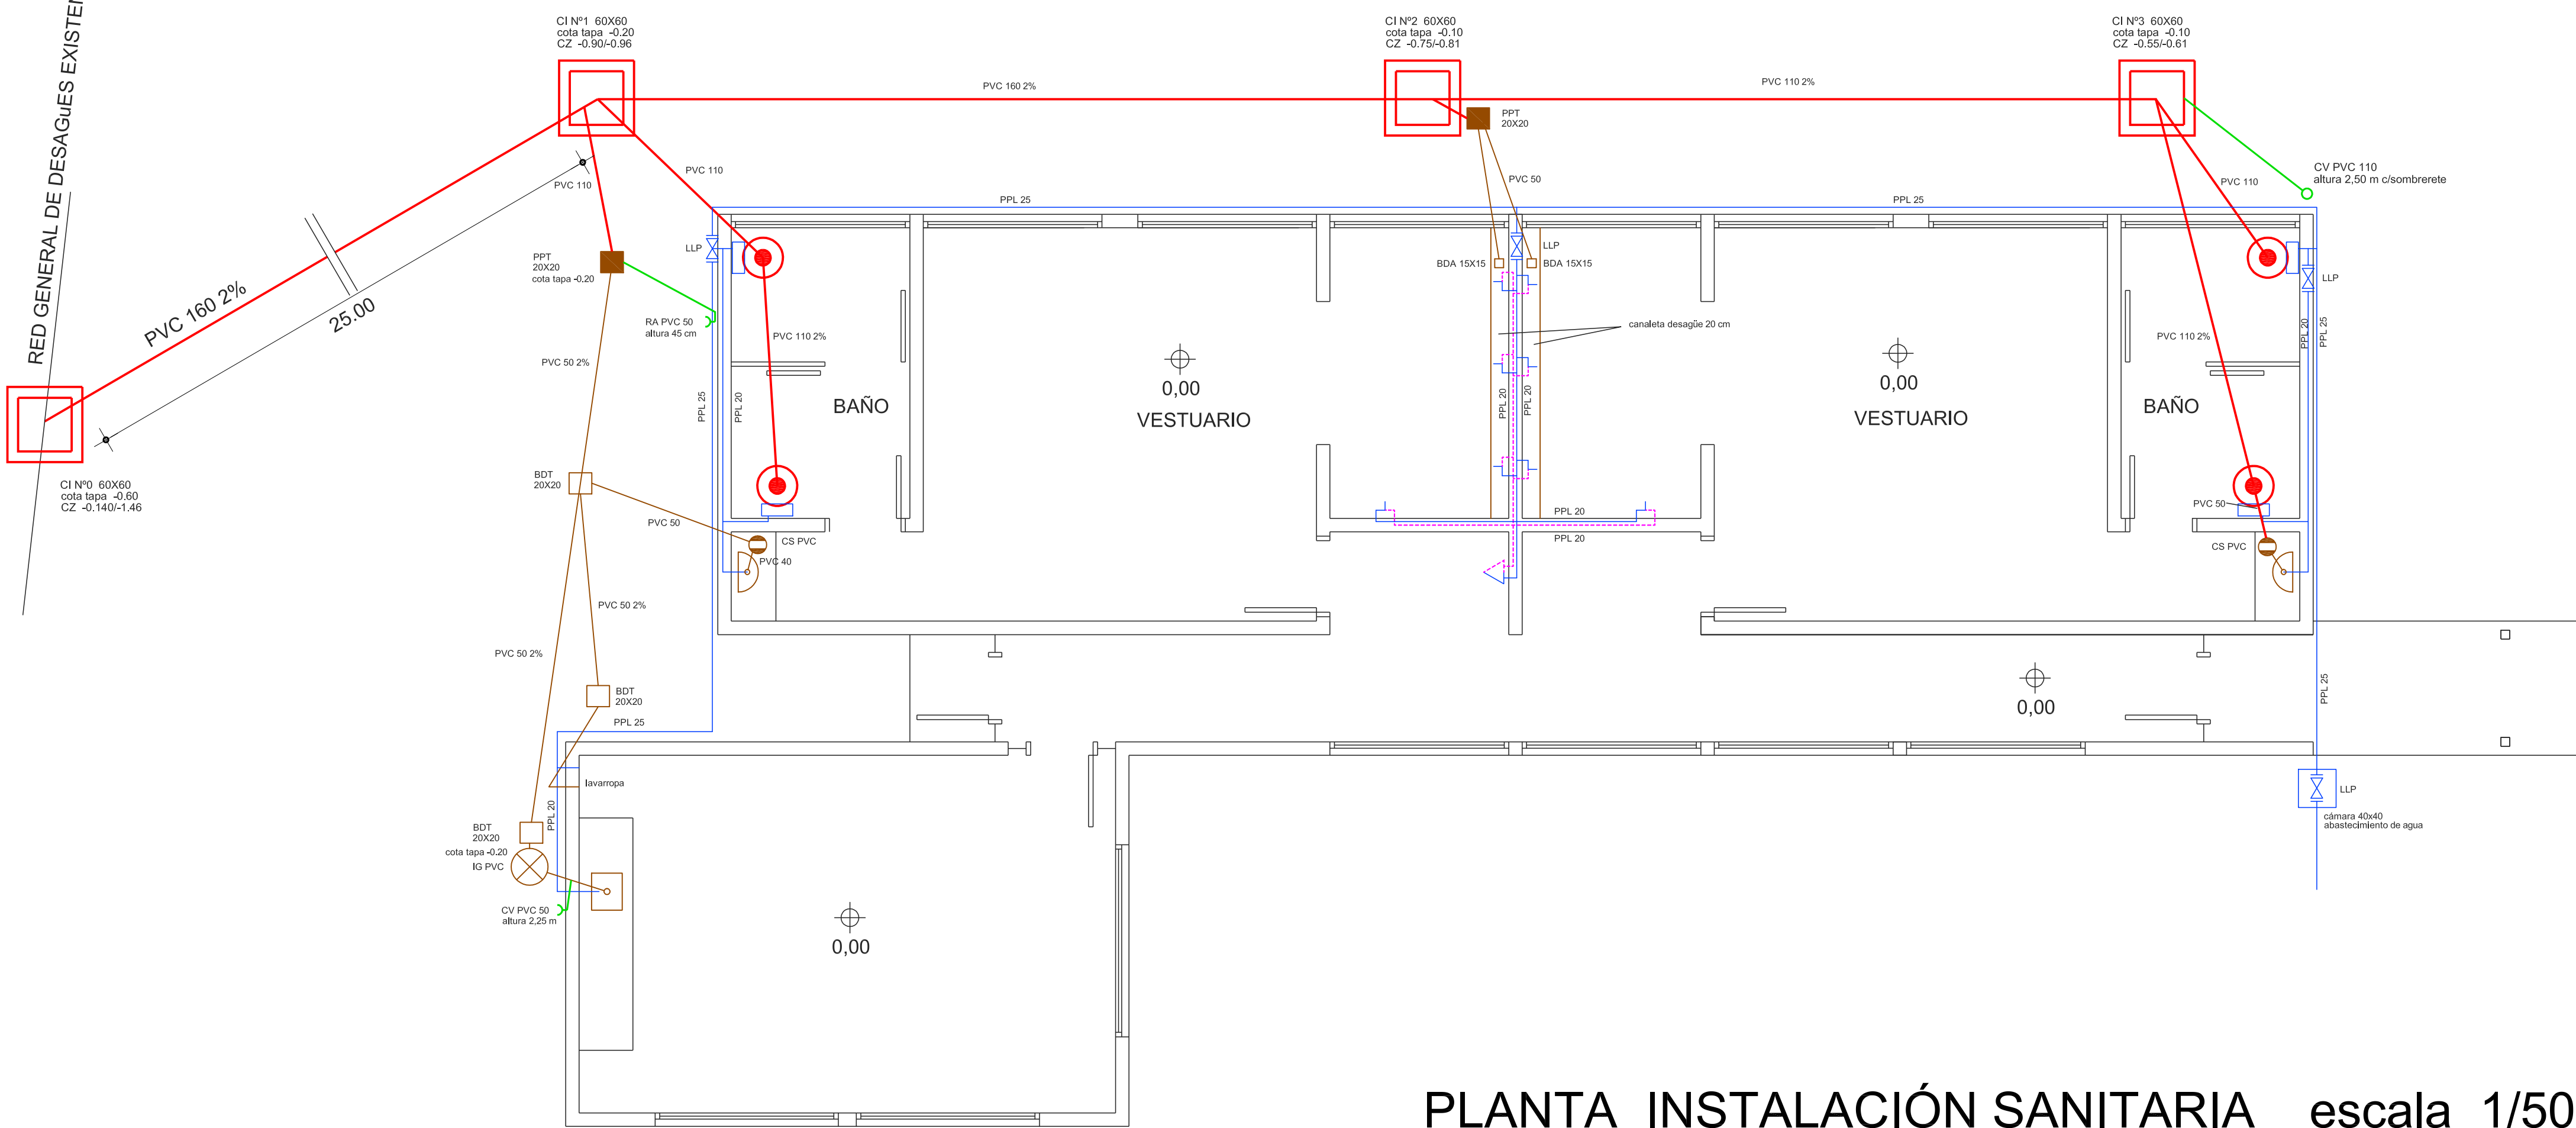

PLANTA INSTALACIÓN SANITARIA escala 1/50

 <b>DEPARTAMENTO DE HIGIENE</b>	
RELLENO SANITARIO - ROCHA OBRA BAÑOS Y VESTUARIOS	
Director del Proyecto: Dir. Fausto de León Proyecto Ejecutivo: Arq. Gino de León	
Fecha	JUNIO / 2019
Escala	1/50
Lamina <b>13</b>	