


PLANTA DE CUBIERTAS
escala 1:50

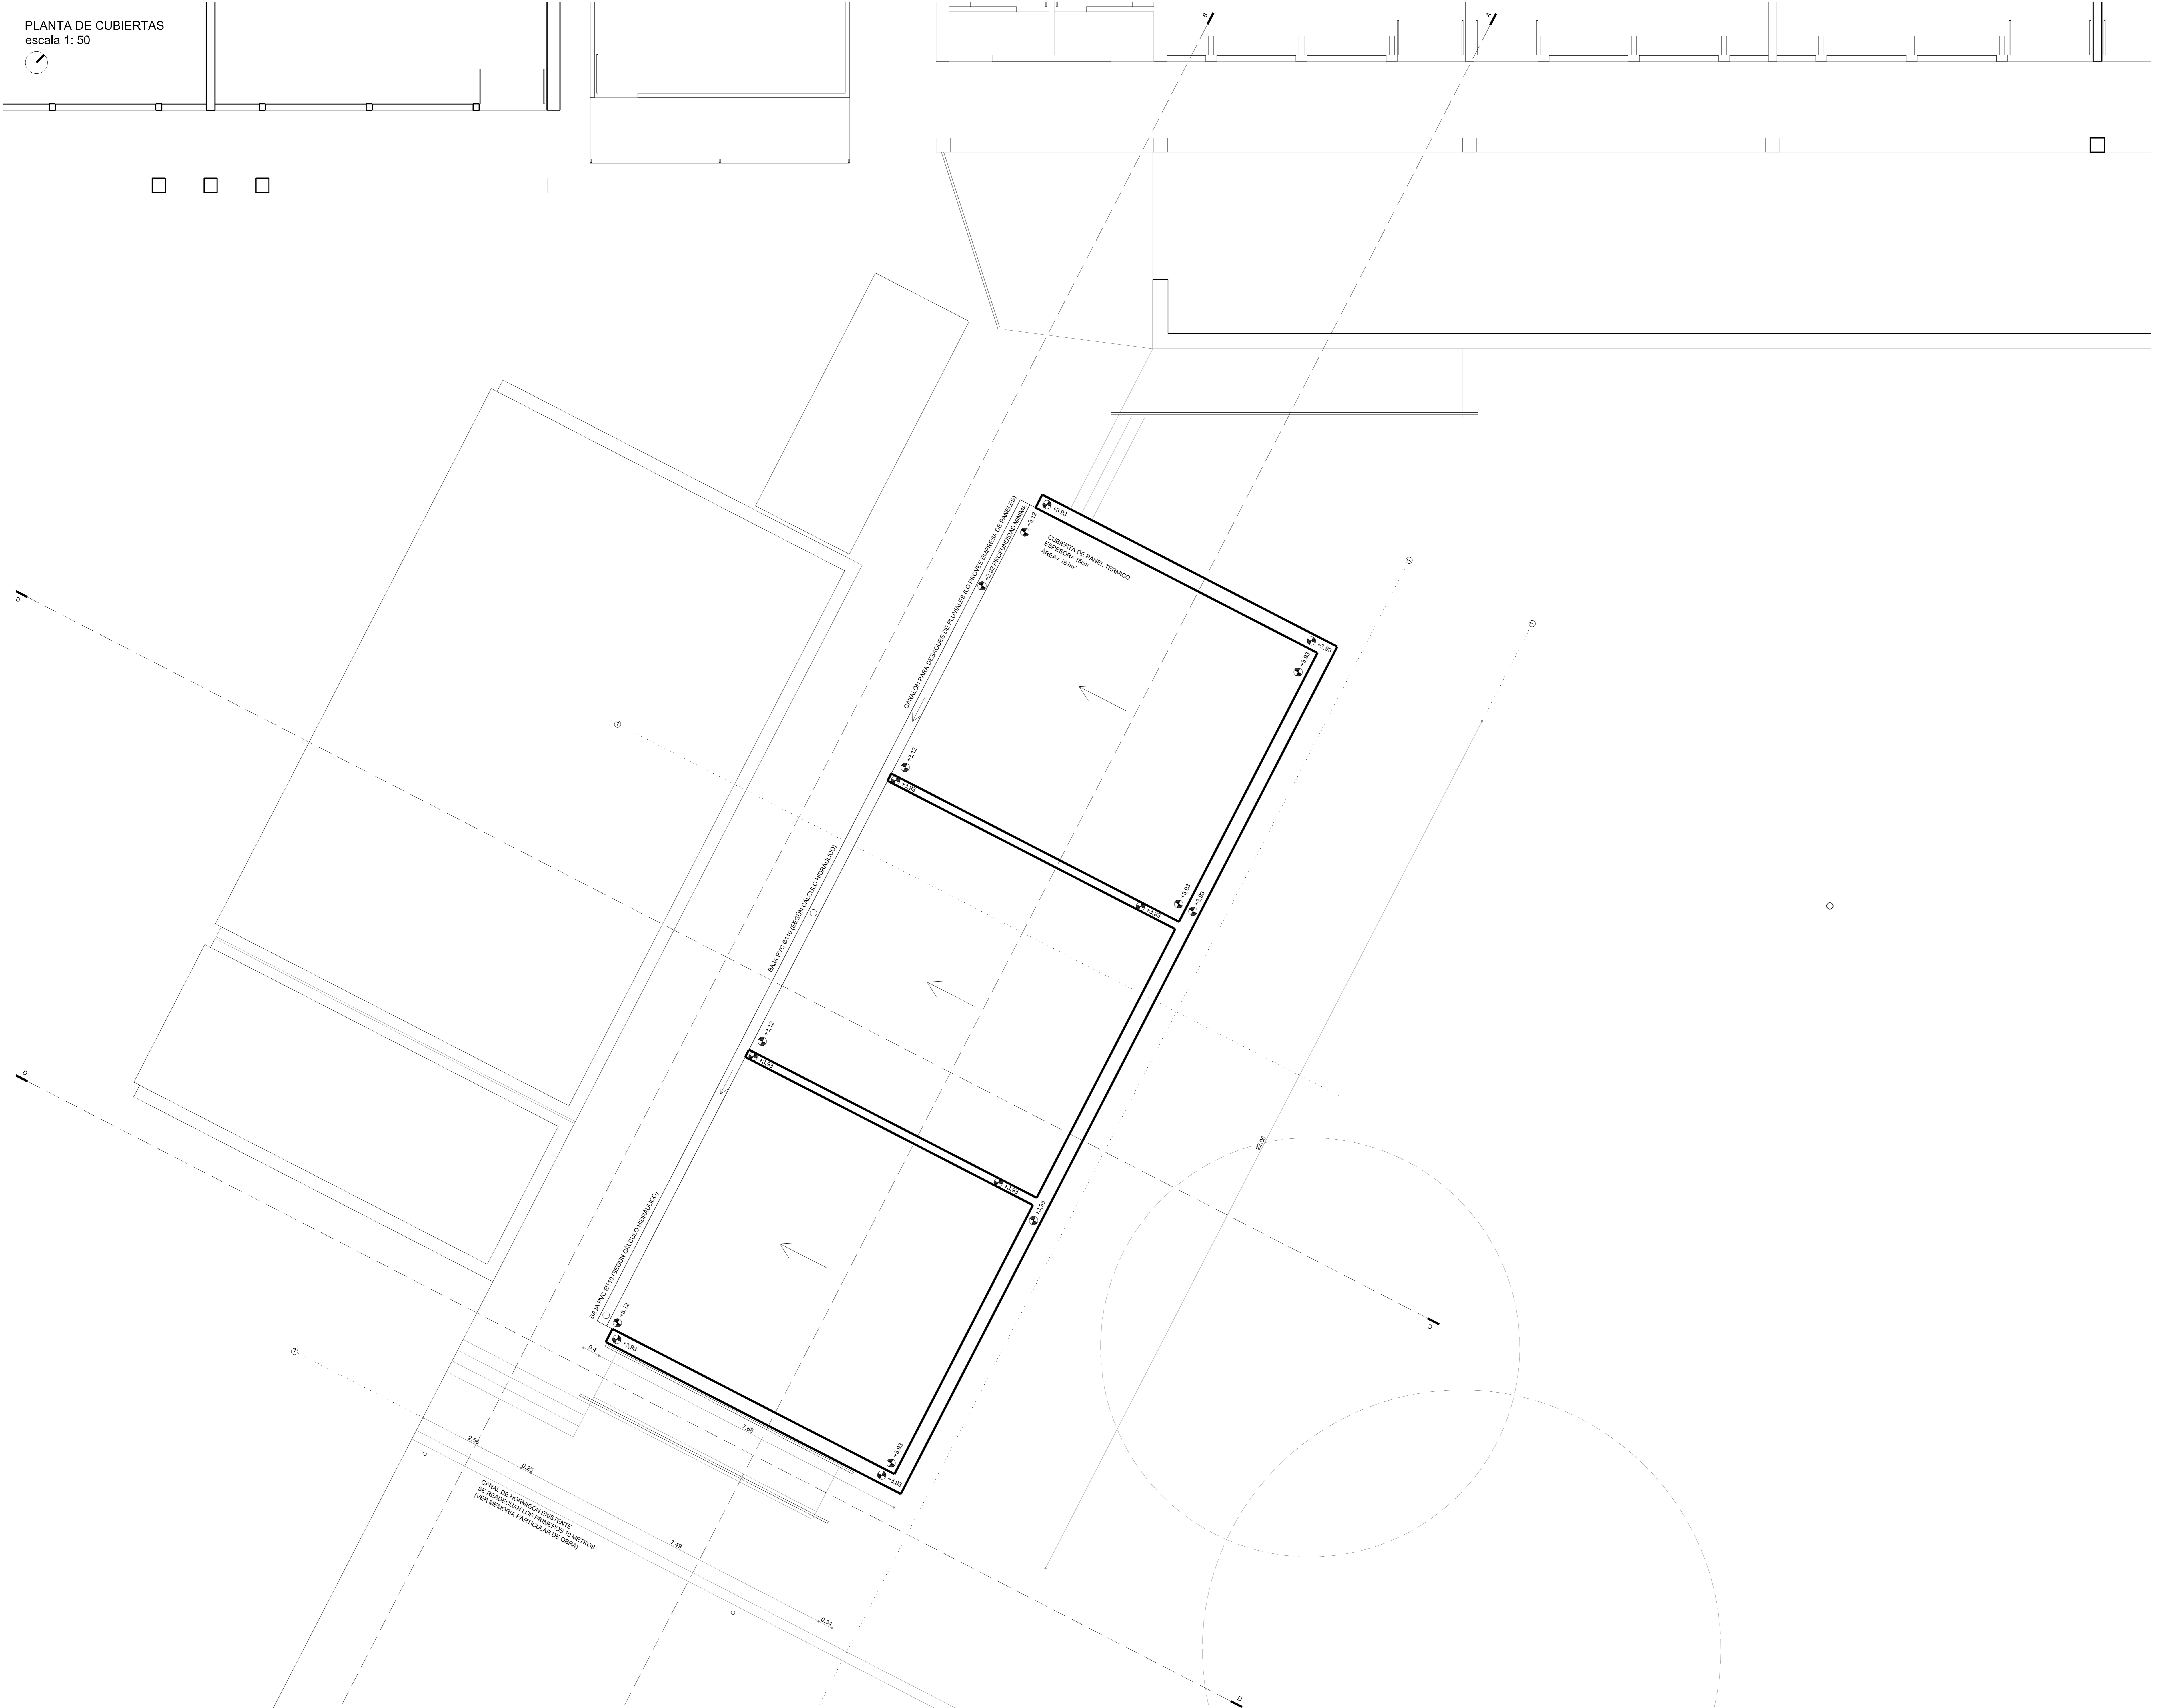

ADMINISTRACIÓN NACIONAL DE EDUCACIÓN PÚBLICA		CONSEJO DIRECTIVO CENTRAL DIRECCIÓN SECTORIAL DE INFRAESTRUCTURA ÁREA DE PROYECTOS	
OBRA: S. AULAS NUEVAS REPARACIÓN PISOS	LOCALIDAD: J. SUÁREZ	FECHA: 25.09.2019	ESCALA: 1: 50
DIRECCIÓN: A. SARAVIA ESQ. ARTIGAS DEPTO. CANELONES			
PLANO DE: ALBAÑILERIA (PLANTA DE CUBIERTAS)	LÁMINA N° 09		
ARQUITECTO: SEBASTIÁN ESTOL	FIRMA:		
AYTE. de ARQUITO.:	FIRMA:		
TECNICO:	FIRMA:		