

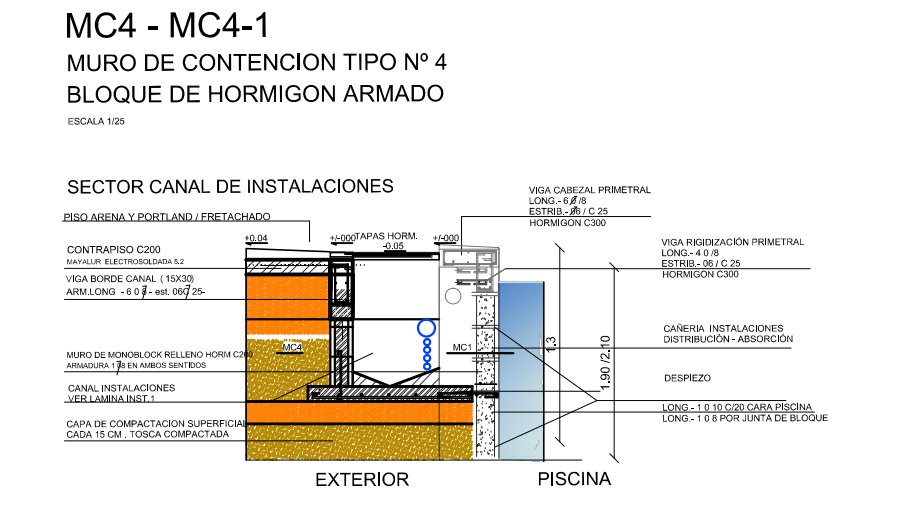
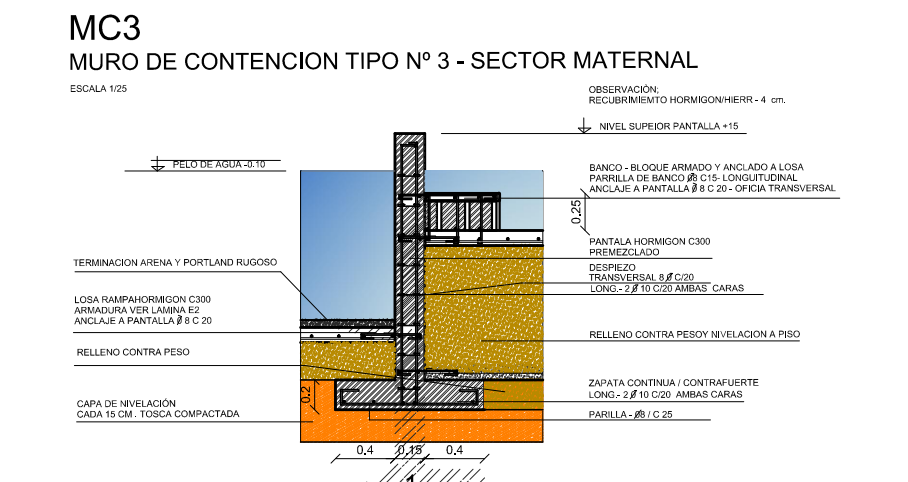
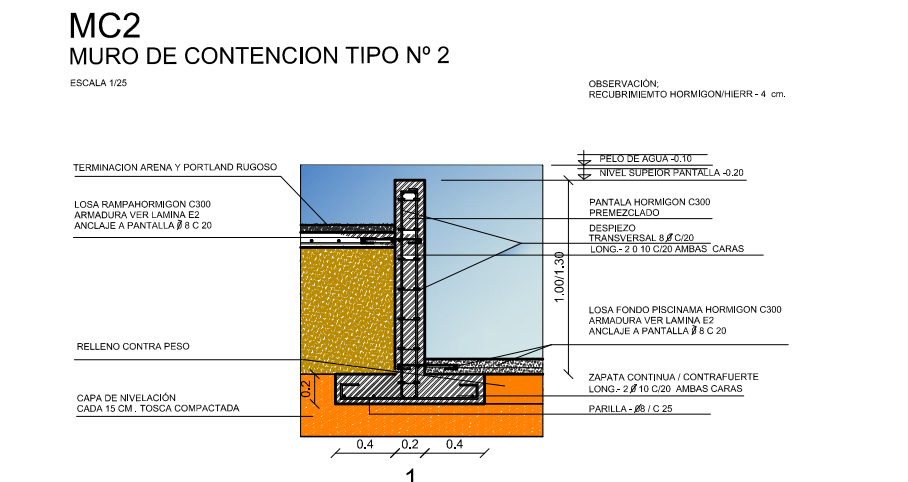
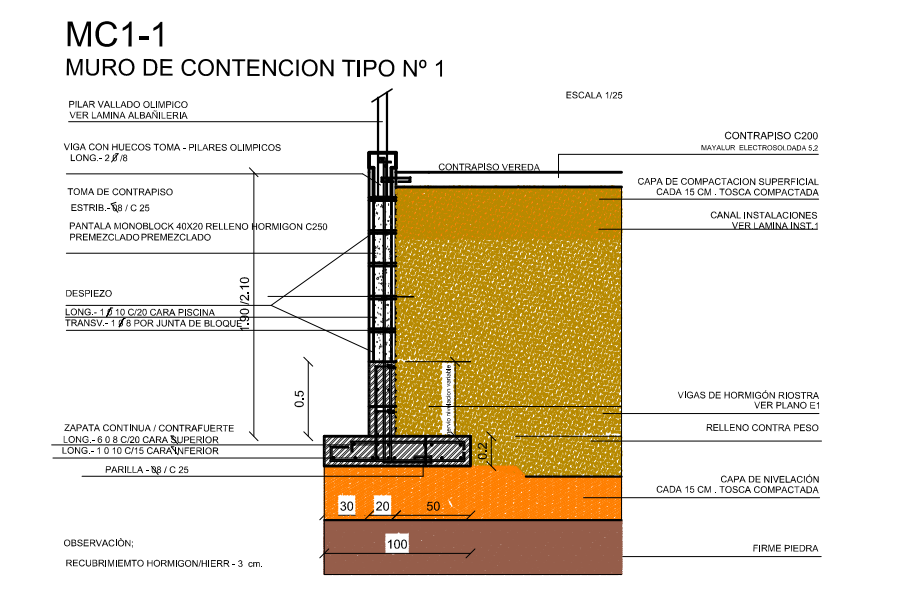


ESPECIFICACIONES GENERLES


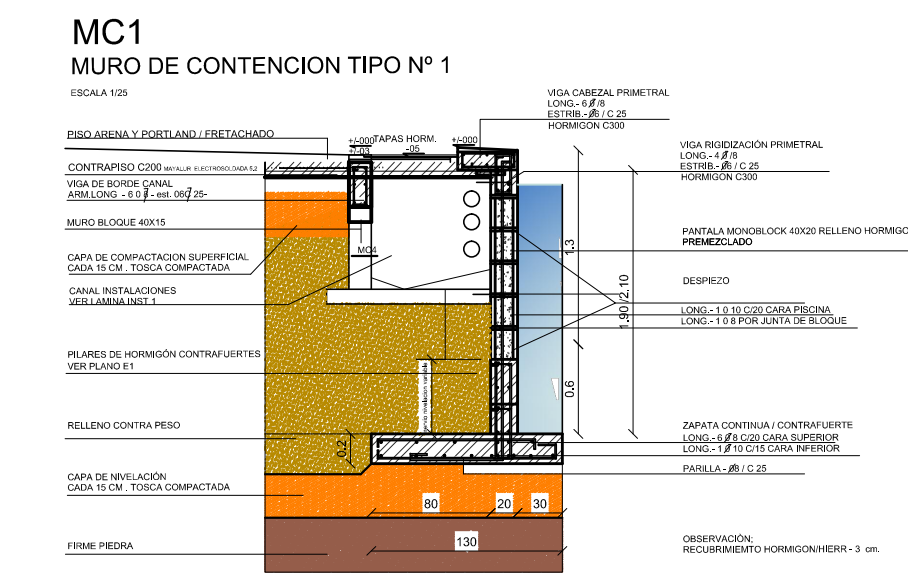


TIPOS MC4 - VARIANTE ANCHO MONOBLOCK  
 MC4 - MONOBLOCK DE HORMIGÓN 12 X40  
 MC4-1 - MONOBLOCK DE HORMIGÓN 20 X40  
 SECTOR RAMPA/SALIDA EMERGENCIA

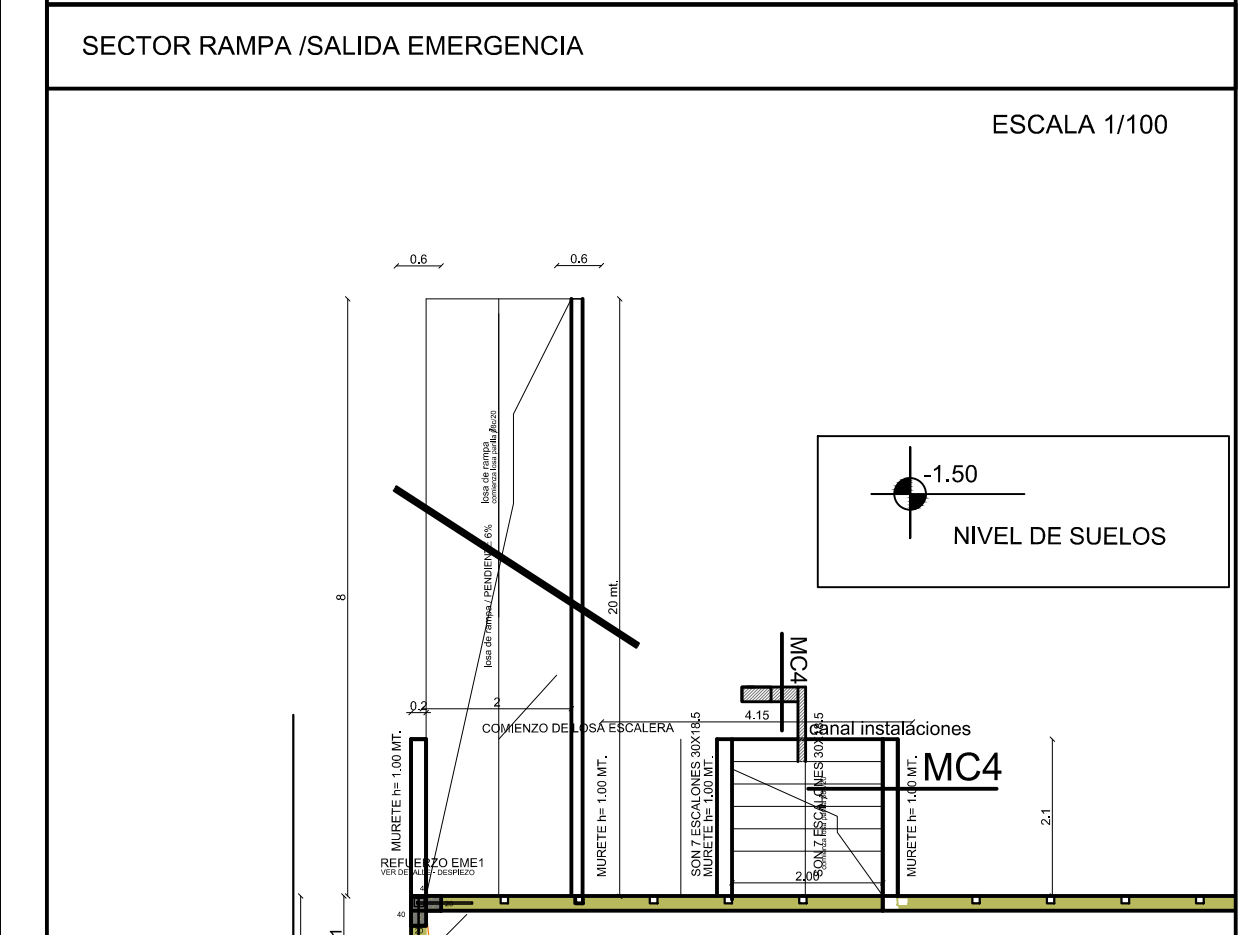


LICITACIÓN PÚBLICA Nº -000	
PISCINA ABIERTA CIUDAD DE LASCANO	LAVAR E2
PROGRAMA: PISCINA ABIERTA CON INFRAESTRUCTURA PARA CAPACIDADES DIFERENTES	
PROGRAMA FINANCIADO	FDI
PROGRAMA FINANCIADO	IDR
PROPIEDAD	IDR
INTENDENCIA DEPARTAMENTAL DE ROCHA	IDR
PROYECTO	IDR
ORDENAMIENTO TERRITORIAL	IDR
CONTENIDO	
ESTRUCTURA PLANO MUROS DE CONTENCION	
PROPIEDAD	
INTENDENCIA DEPARTAMENTAL DE ROCHA	
FIRMA TÉCNICO:	FECHA: 30/03/2019
FIRMA REVISIÓN TÉCNICA:	ESCALA: 1/50

FIRMES DE CANCHAS TENIS EN CONSTRUCCION  
 SE ESTABLECE COMO CERO DE OBRA

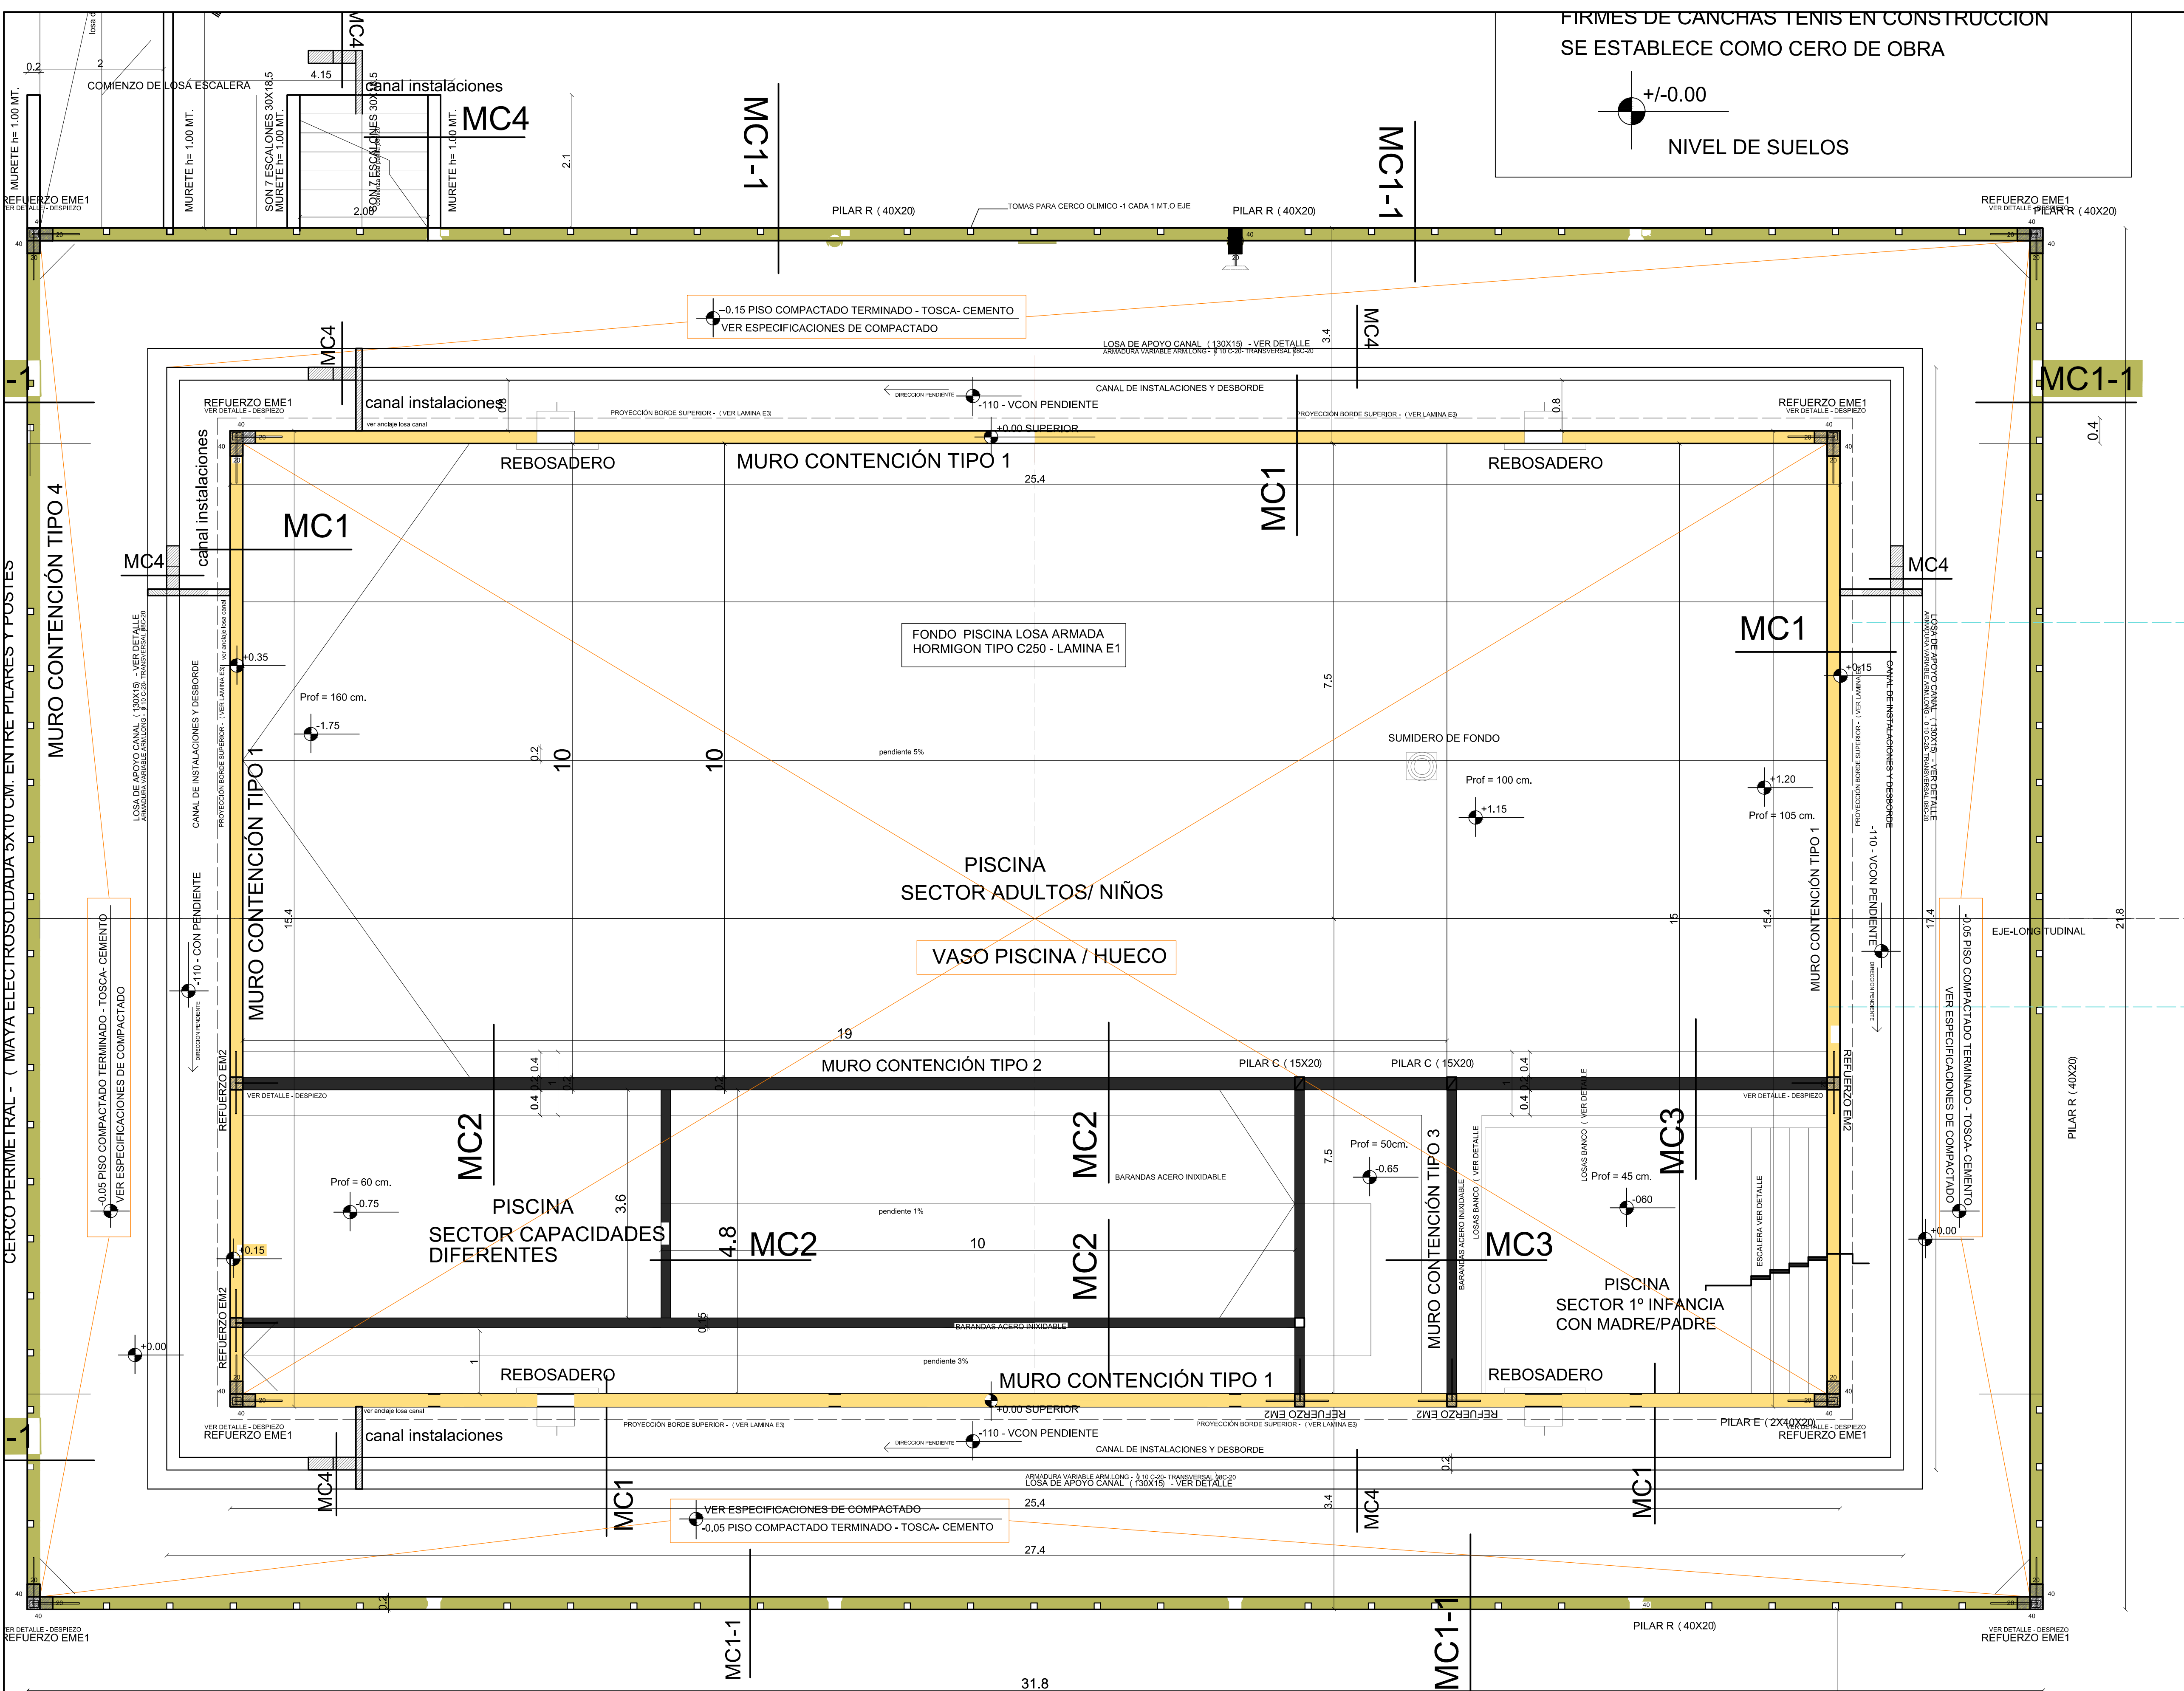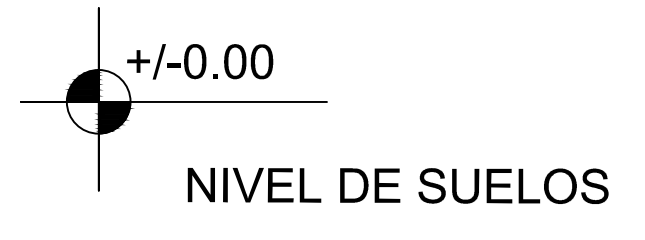

REFERENCIA- REFUERZOS DE MUROS

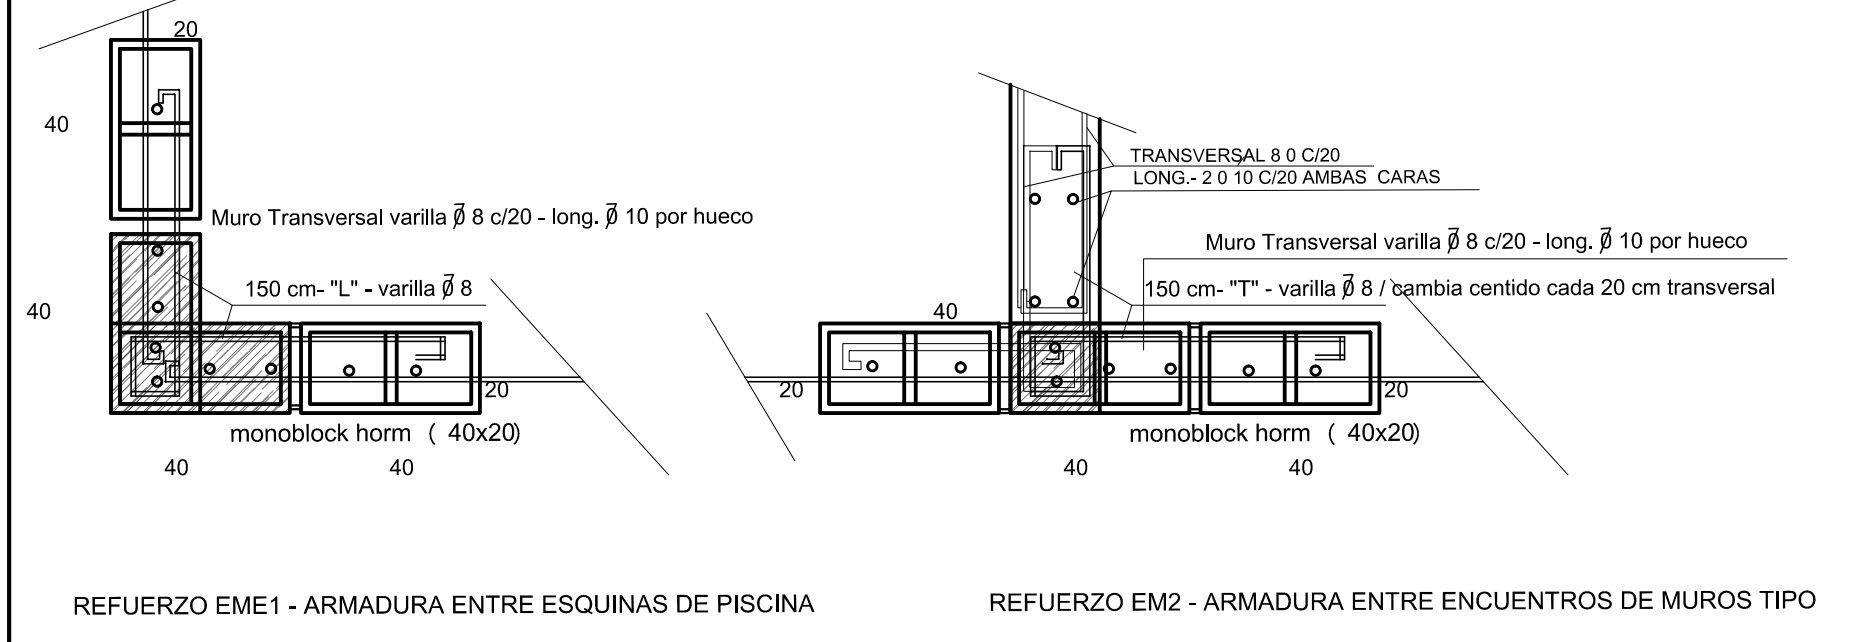

REFUERZO EME1 - ARMADURA ENTRE ESQUINAS DE PISCINA  
 REFUERZO EME2 - ARMADURA ENTRE ENCUNTROS DE MUROS TIPO

PLANTA DE ESTRUCTURA

OBRA: PISCINA CIUDAD DE LASCANO / PLAZA DE DEPORTE Nº 3

MUROS DE CONTENCION