


PLANTA BAJA – 87 m<sup>2</sup>

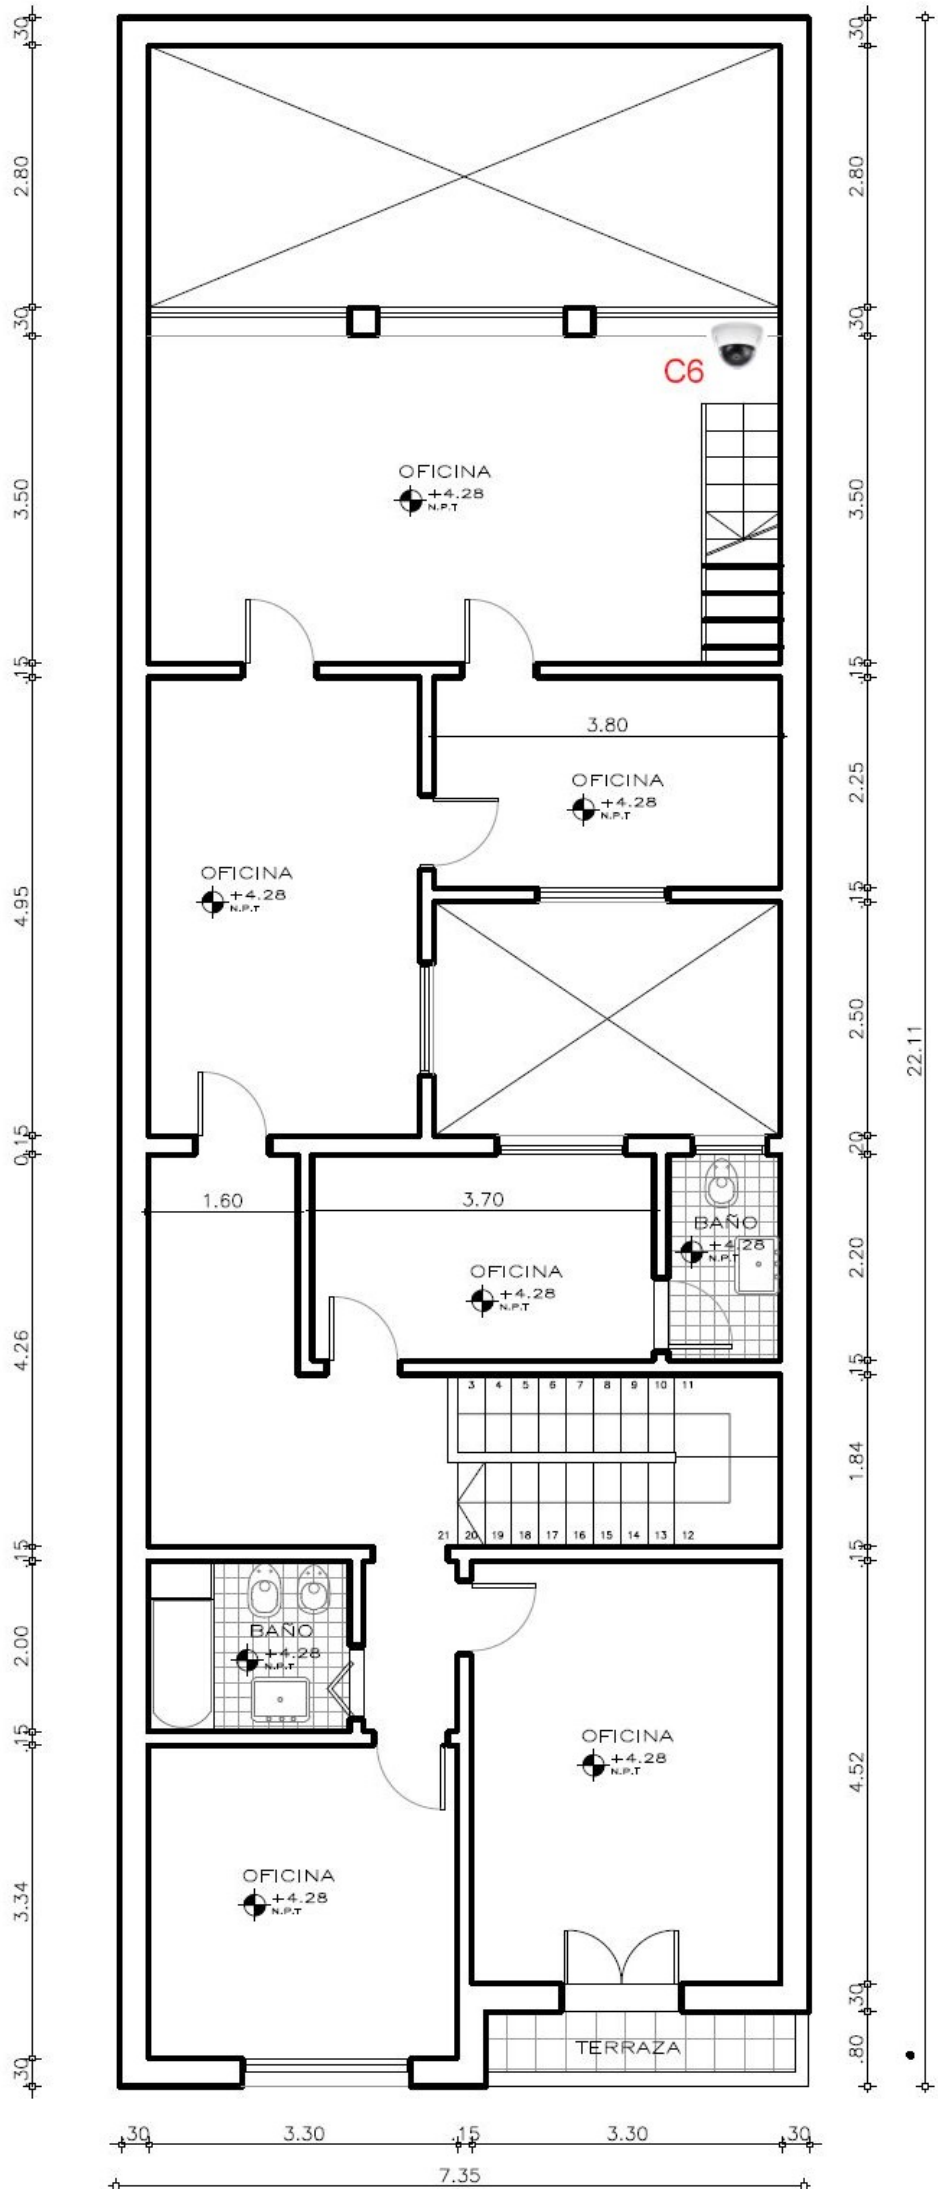

PLANTA ALTA - 57 M2