
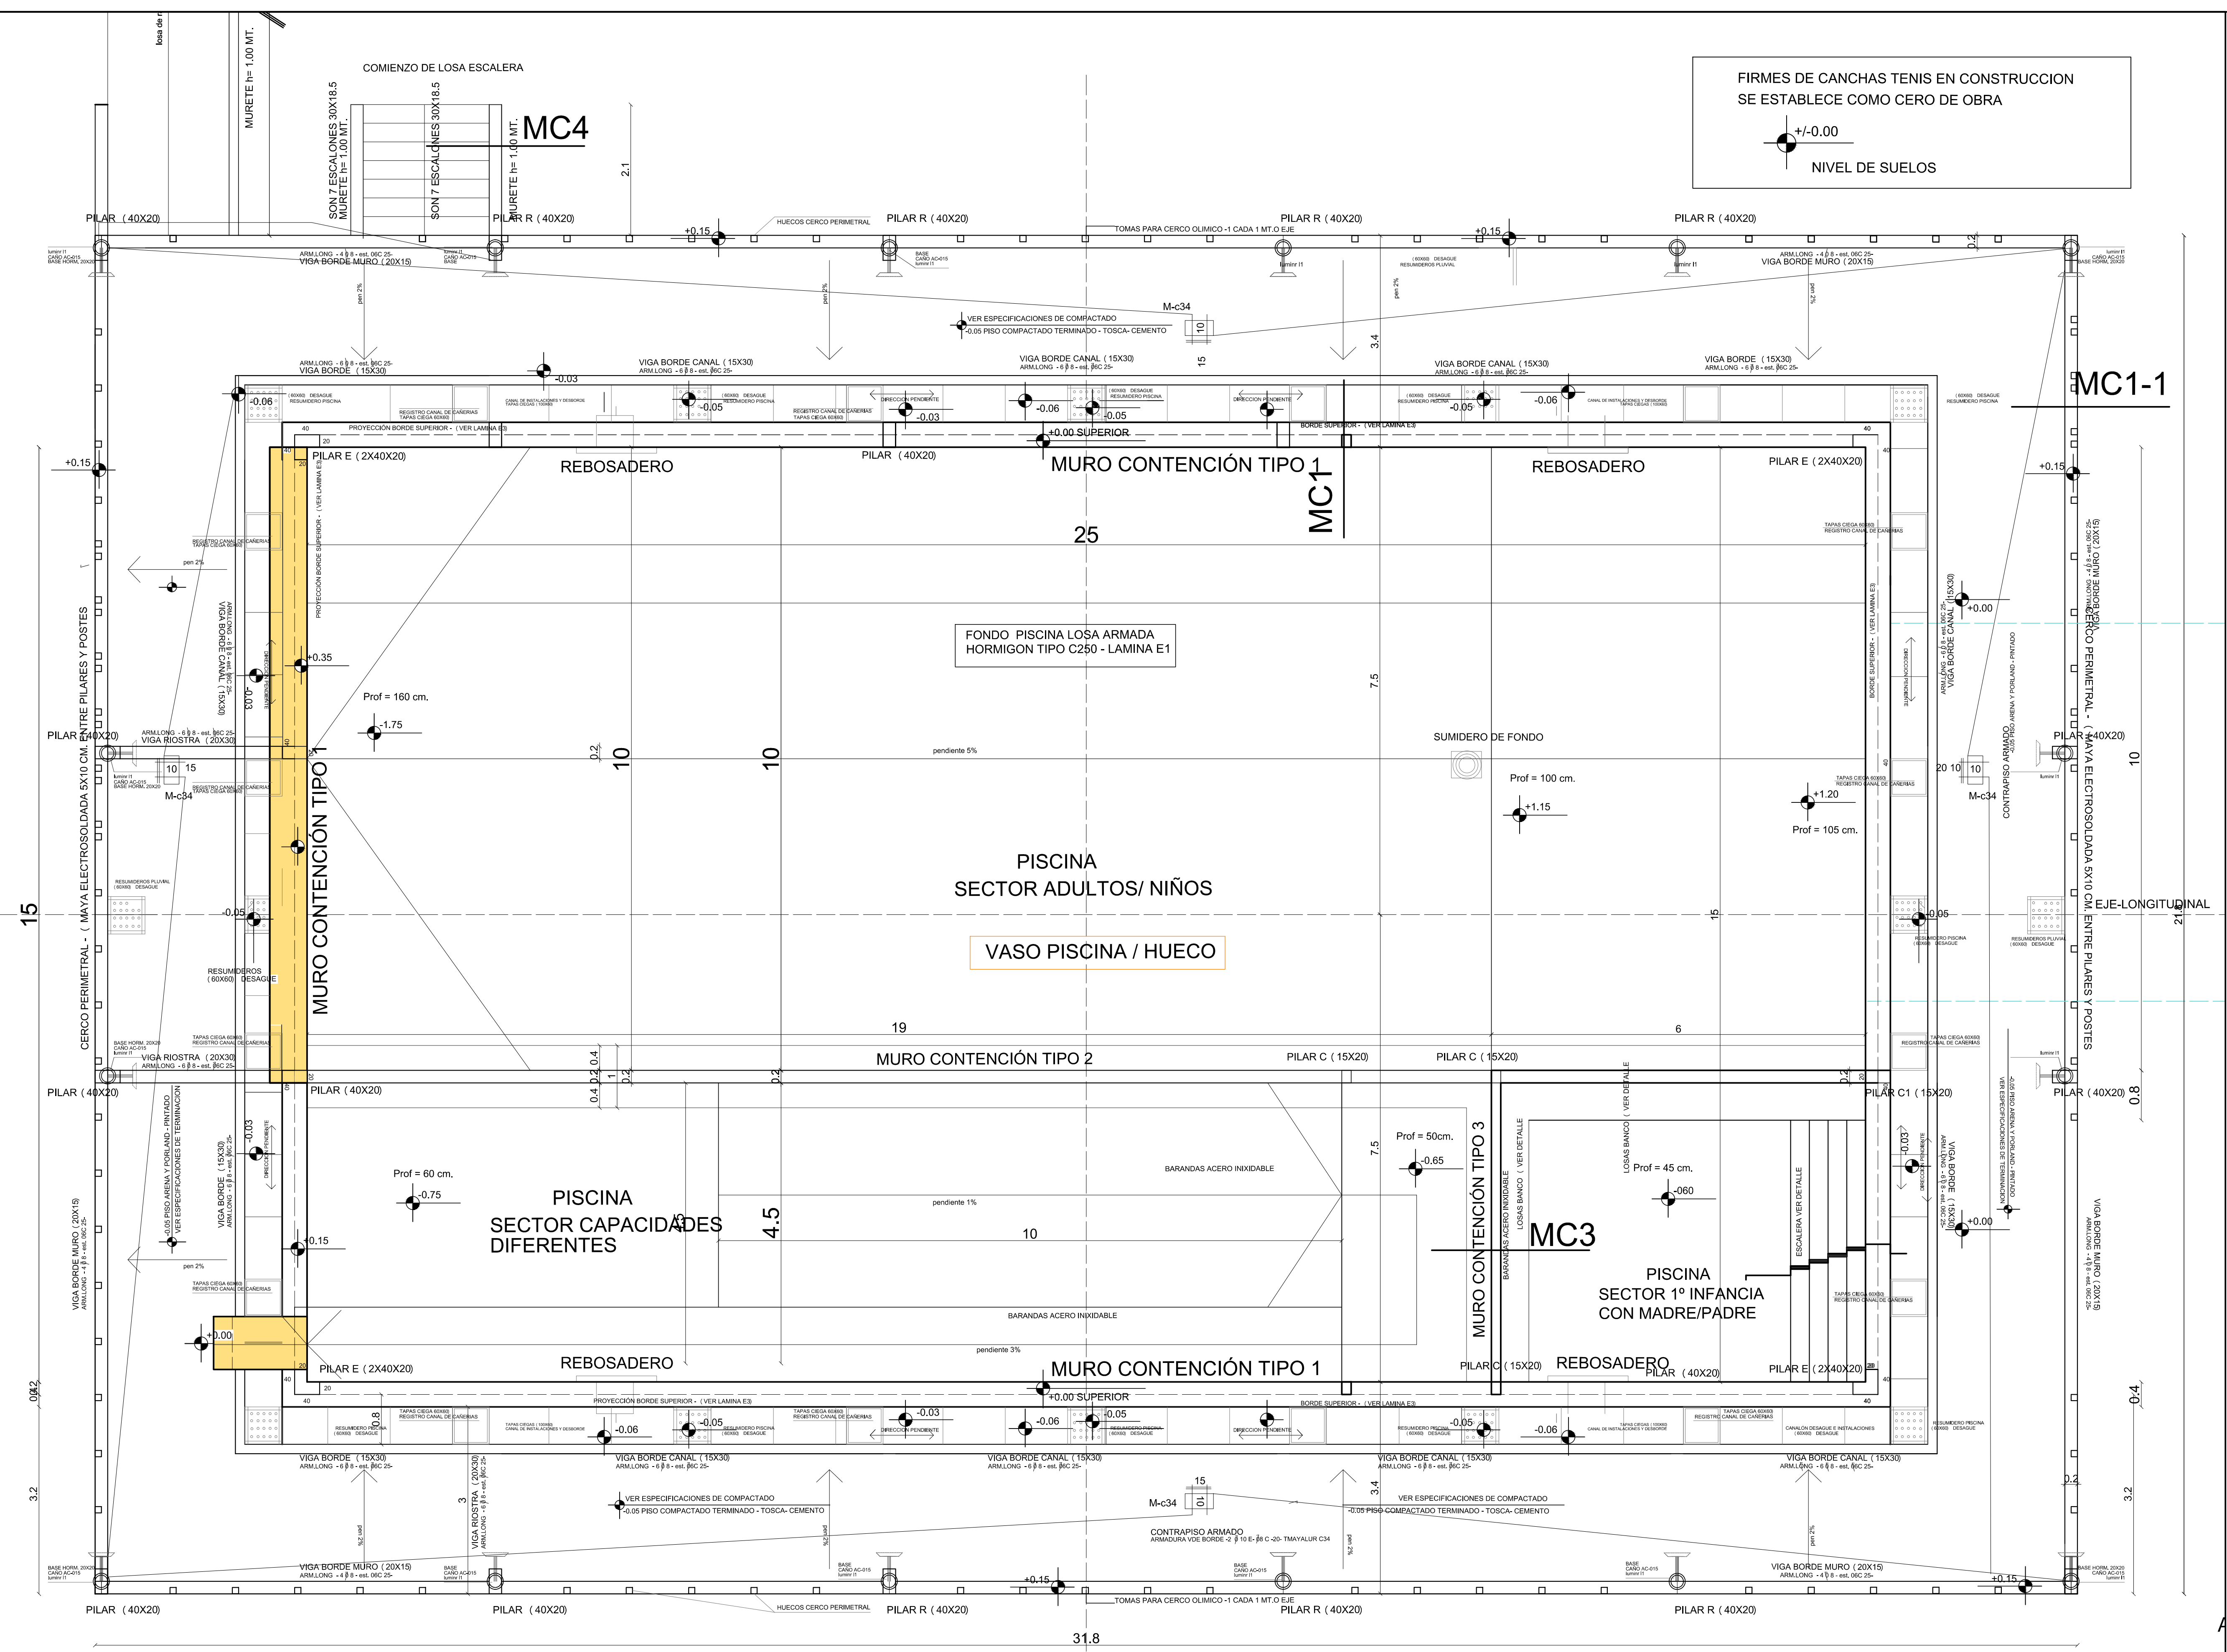


FIRMES DE CANCHAS TENIS EN CONSTRUCCION
SE ESTABLECE COMO CERO DE OBRA

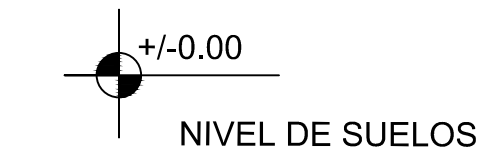

PLANTA NIVEL DE TERMINACIONES

LICITACIÓN PÚBLICA Nº 000	
PISCINA ABIERTA CIUDAD DE LASCANO	LÍNEA E3
PROGRAMA: PISCINA ABIERTA CON INFRAESTRUCTURA PARA CAPACIDADES DIFERENTES	
PROGRAMA FINANCIADO	FDI
PROGRAMA FINANCIADO	IDR
PROPIEDAD	IDR
INTENDENCIA DEPARTAMENTAL DE ROCHA	
PROYECTO	IDR
ORDENAMIENTO TERRITORIAL	
CONTENIDO	
ESTRUCTURA PLANO DE TERMINACION	
PROPIEDAD	
INTENDENCIA DEPARTAMENTAL DE ROCHA	
FIRMA TÉCNICO:	FECHA: 30/03/2019
FIRMA REVISIÓN TÉCNICA:	ESCALA: 1/50

3.35