



**PLANTA GENERAL**  
escala 1:100

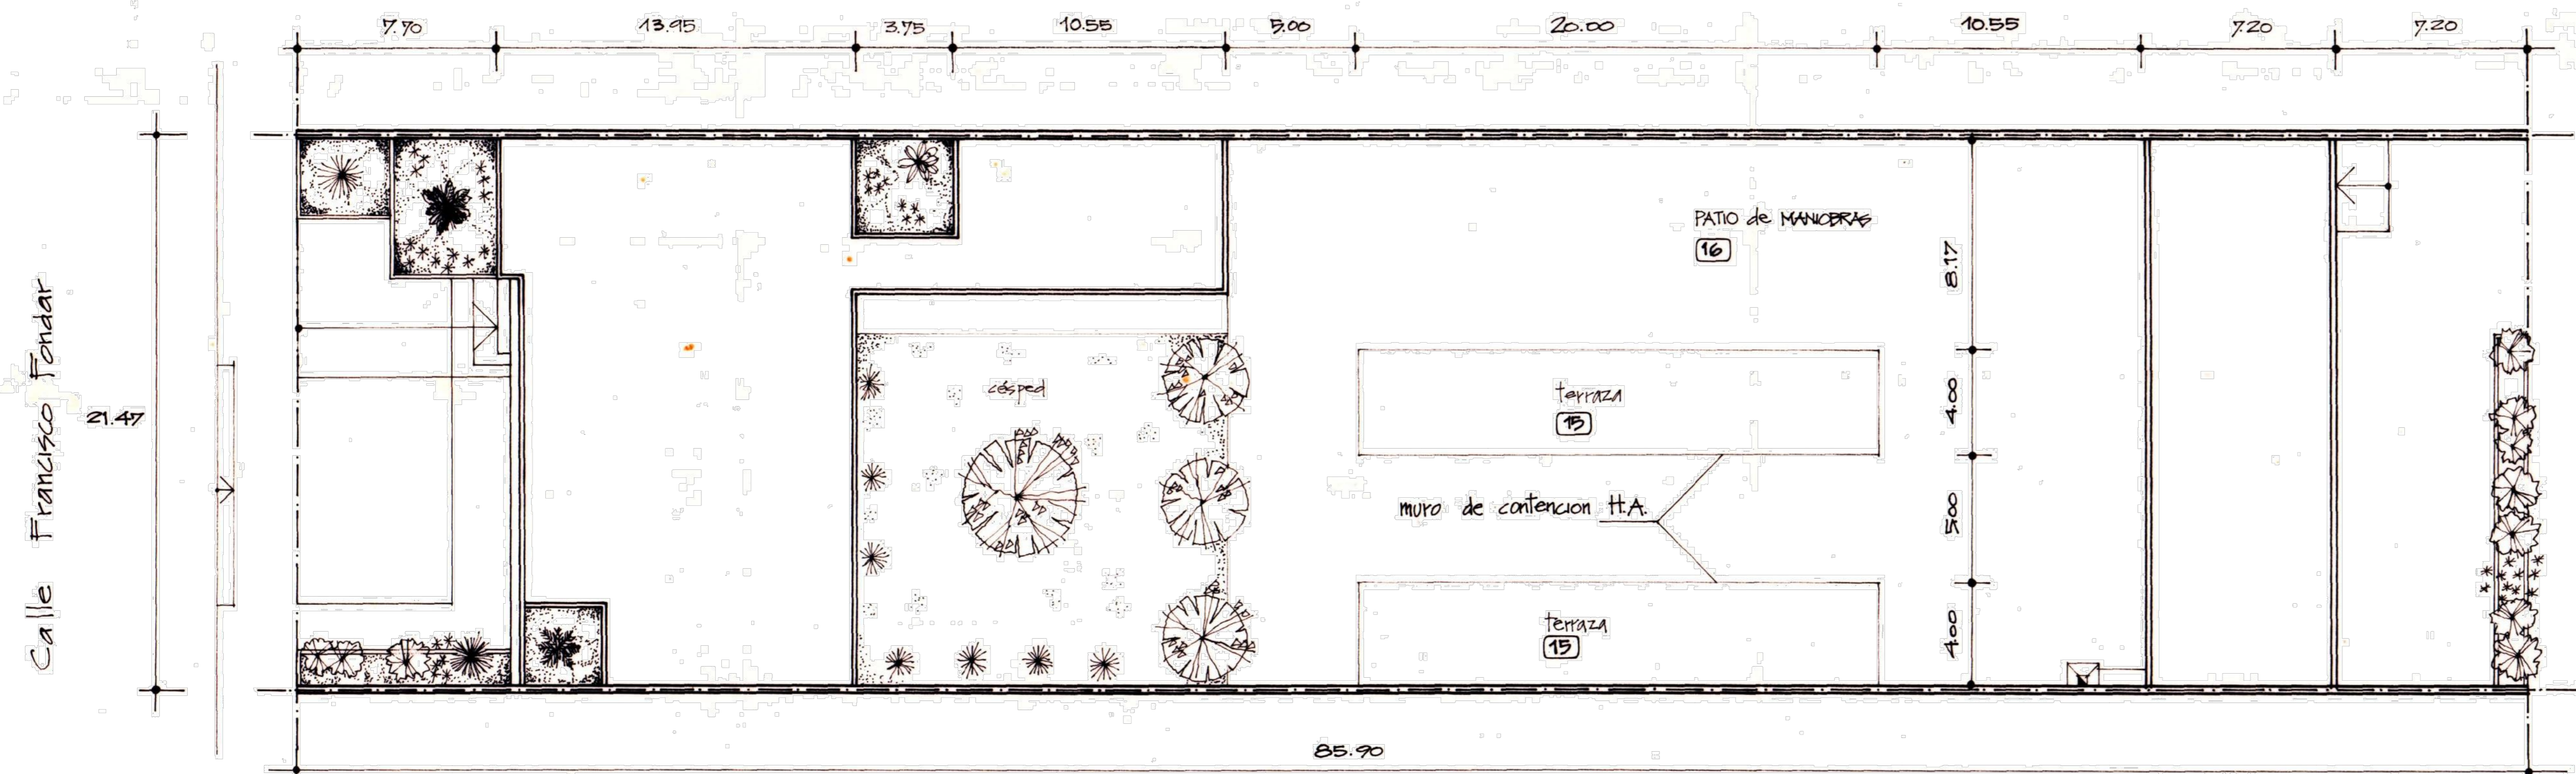

**PLANTA de UBICACION**  
escala 1:200

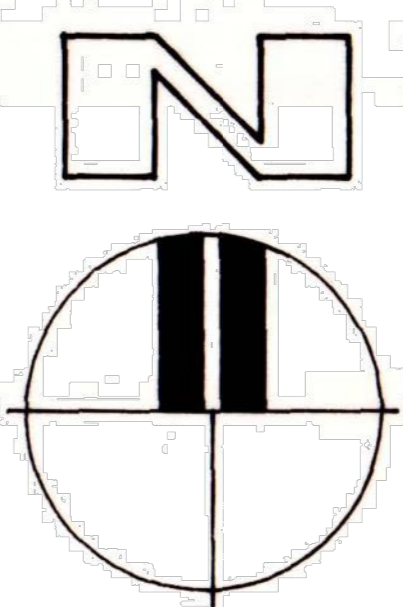

		ADMINISTRACION DE LAS OBRAS SANITARIAS DEL ESTADO CIUDAD DE <b>TRINIDAD</b> DEPARTAMENTO FLORES	
DEPARTAMENTO TECNICO DIVISION ARQUITECTURA JEFE <i>J. Ramirez</i>		<b>OFICINAS Y S.E.E.</b> PLANTA GENERAL Y PLANTA de UBICACION ARG. JEFE PLANIF. Y PROJ. <i>J. Ramirez</i> ARG. PROJ. <i>J. Ramirez</i> ASIST. TECNICO <i>J. Ramirez</i>	
		FECHA: ABRIL 1984 ESCALAS: 1:100 1:200	24839/1