



ESQUEMA

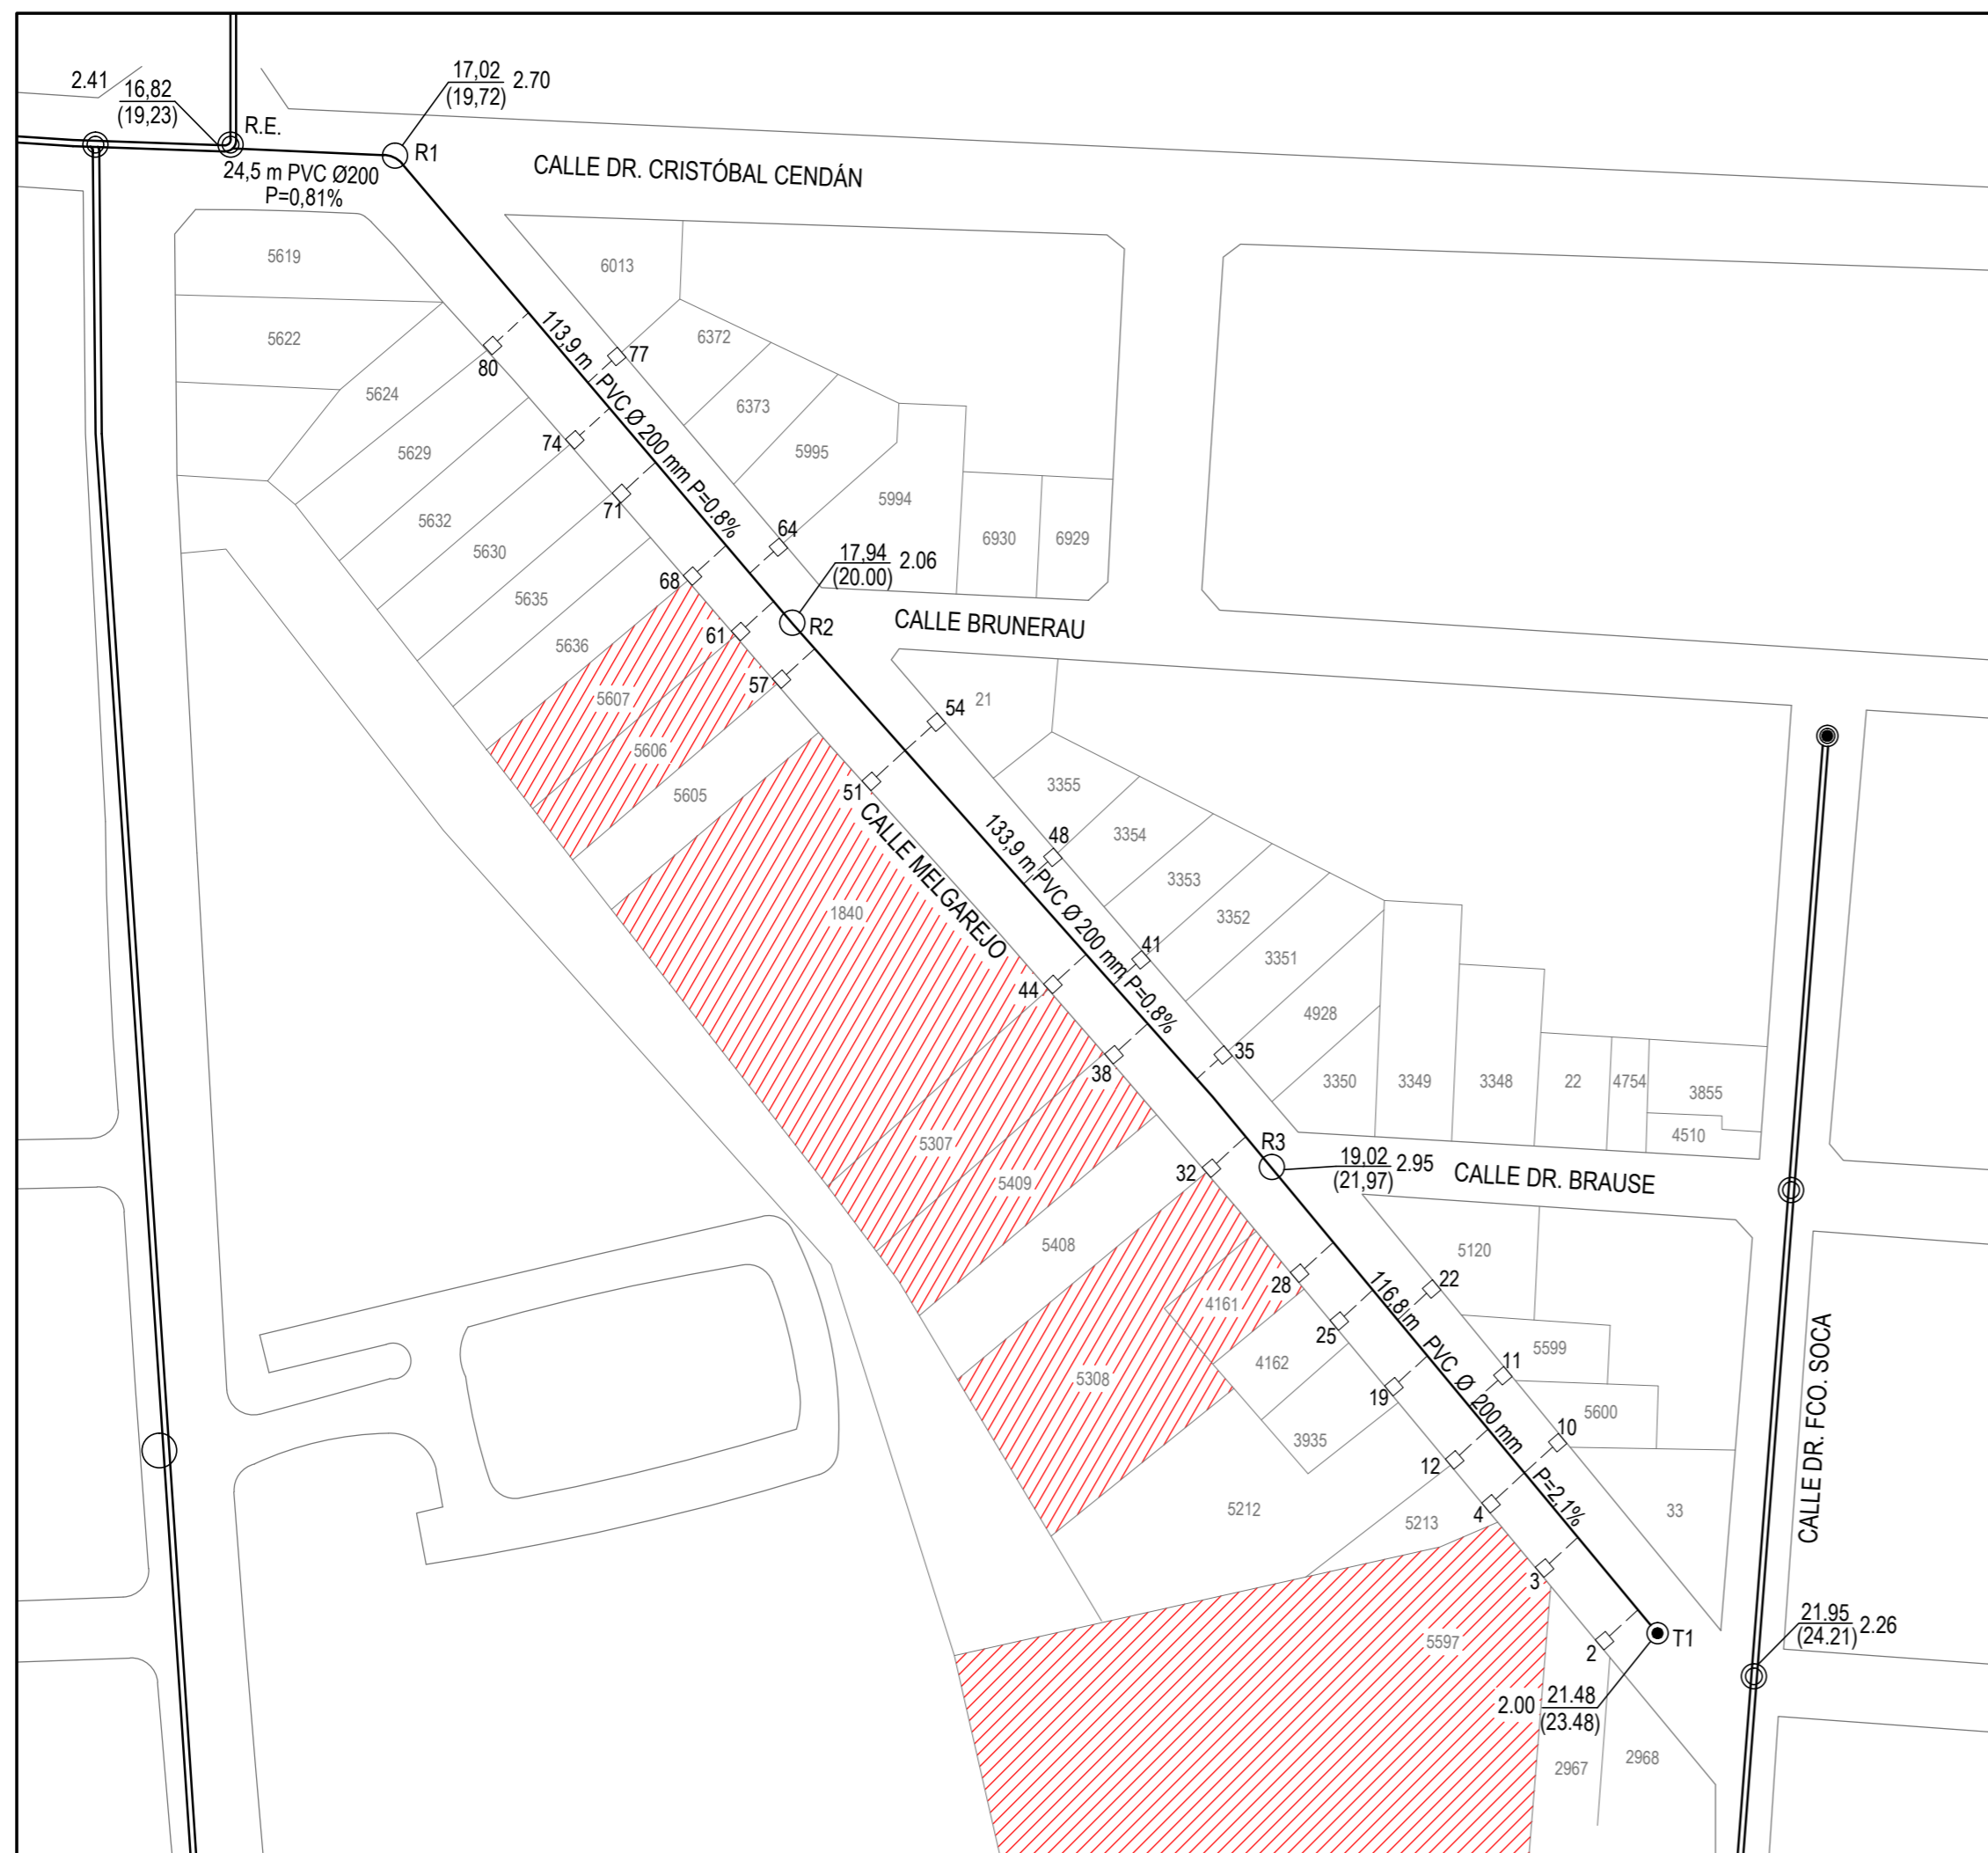

PLANO DE UBICACIÓN

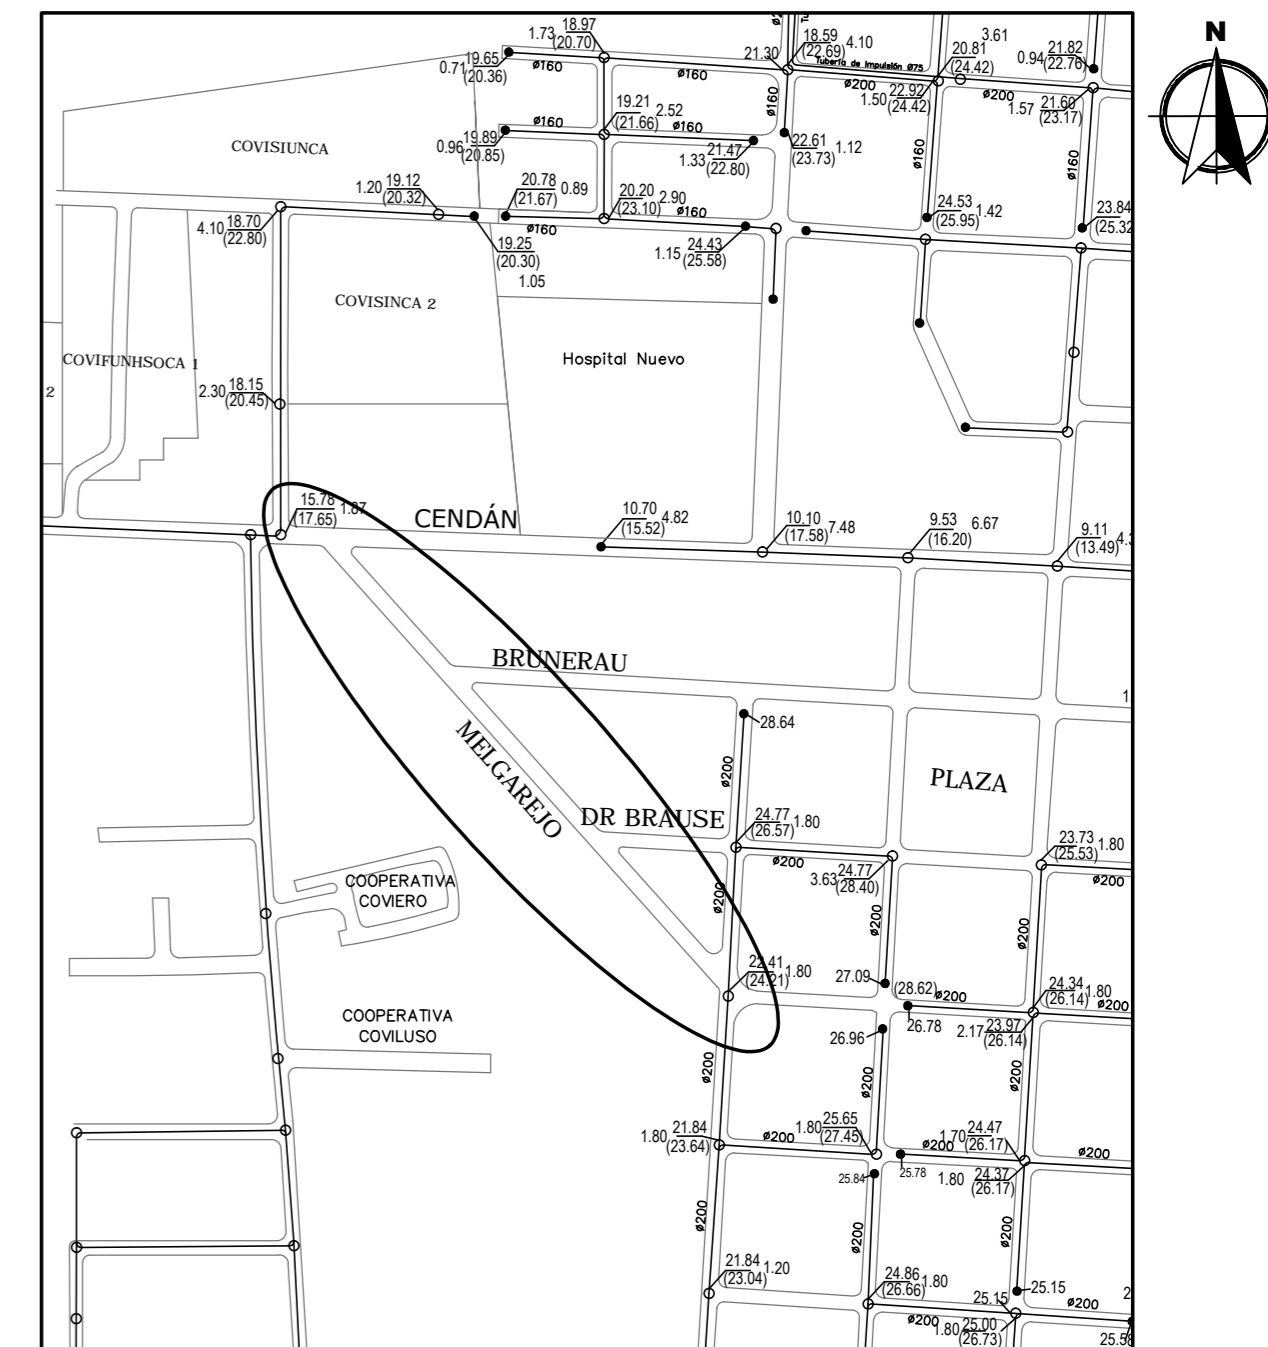

SIMBOLOGÍA UTILIZADA

- Cámara terminal
- Registro existente
- Tubería existente
- Tubería a construir
- Registro a construir
- 1.50 Profundidad de cámara
- — ○
55.56 zampeado (m)
(58.54) terreno (m)
- ▨ Padrones con una importante pendiente desfavorable y/o vivienda ubicada al fondo del predio.-

NOTAS:

1. Longitud total de ampliación: 389,1 m PVC Ø200 mm
2. El material será de PVC según Norma UNIT-ISO 4435, serie 20, los aros de goma serán aptos para conducción de líquidos residuales, según Norma UNIT 788.
3. Las medidas son aproximadas y se ajustarán en obra.
4. Las cotas están referidas al zampeado del Registro existente por calle Fco Soca.
5. Cabe indicar que para cada futura cámara de conexión en vereda, se tomaron lecturas en el fondo de cuneta y en el eje de calle.-
6. La mayoría de los padrones ubicados sobre la acera izquierda tienen pendiente desfavorable.

 GERENCIA TÉCNICA REGIÓN CENTRO	ADMINISTRACIÓN DE LAS OBRAS SANITARIAS DEL ESTADO		
	LOCALIDAD CANELONES		DEPARTAMENTO CANELONES
AMPLIACIÓN RED DE SANEAMIENTO Calle Melgarejo entre Fco. Soca y Cendán			
ING. ÁLVARO ROLAND	APOYO TÉCNICO	SUPERVISORA TÉCNICA MARTHA CASAL	FECHA: NOVIEMBRE 2017 ESCALA: 1/1000-1/5000
JEFATURA TÉCNICA CANELONES OESTE	DIBUJANTE CAD PAOLA OLIVERA	ING. GUSTAVO LUCIANO	N° 44264-1