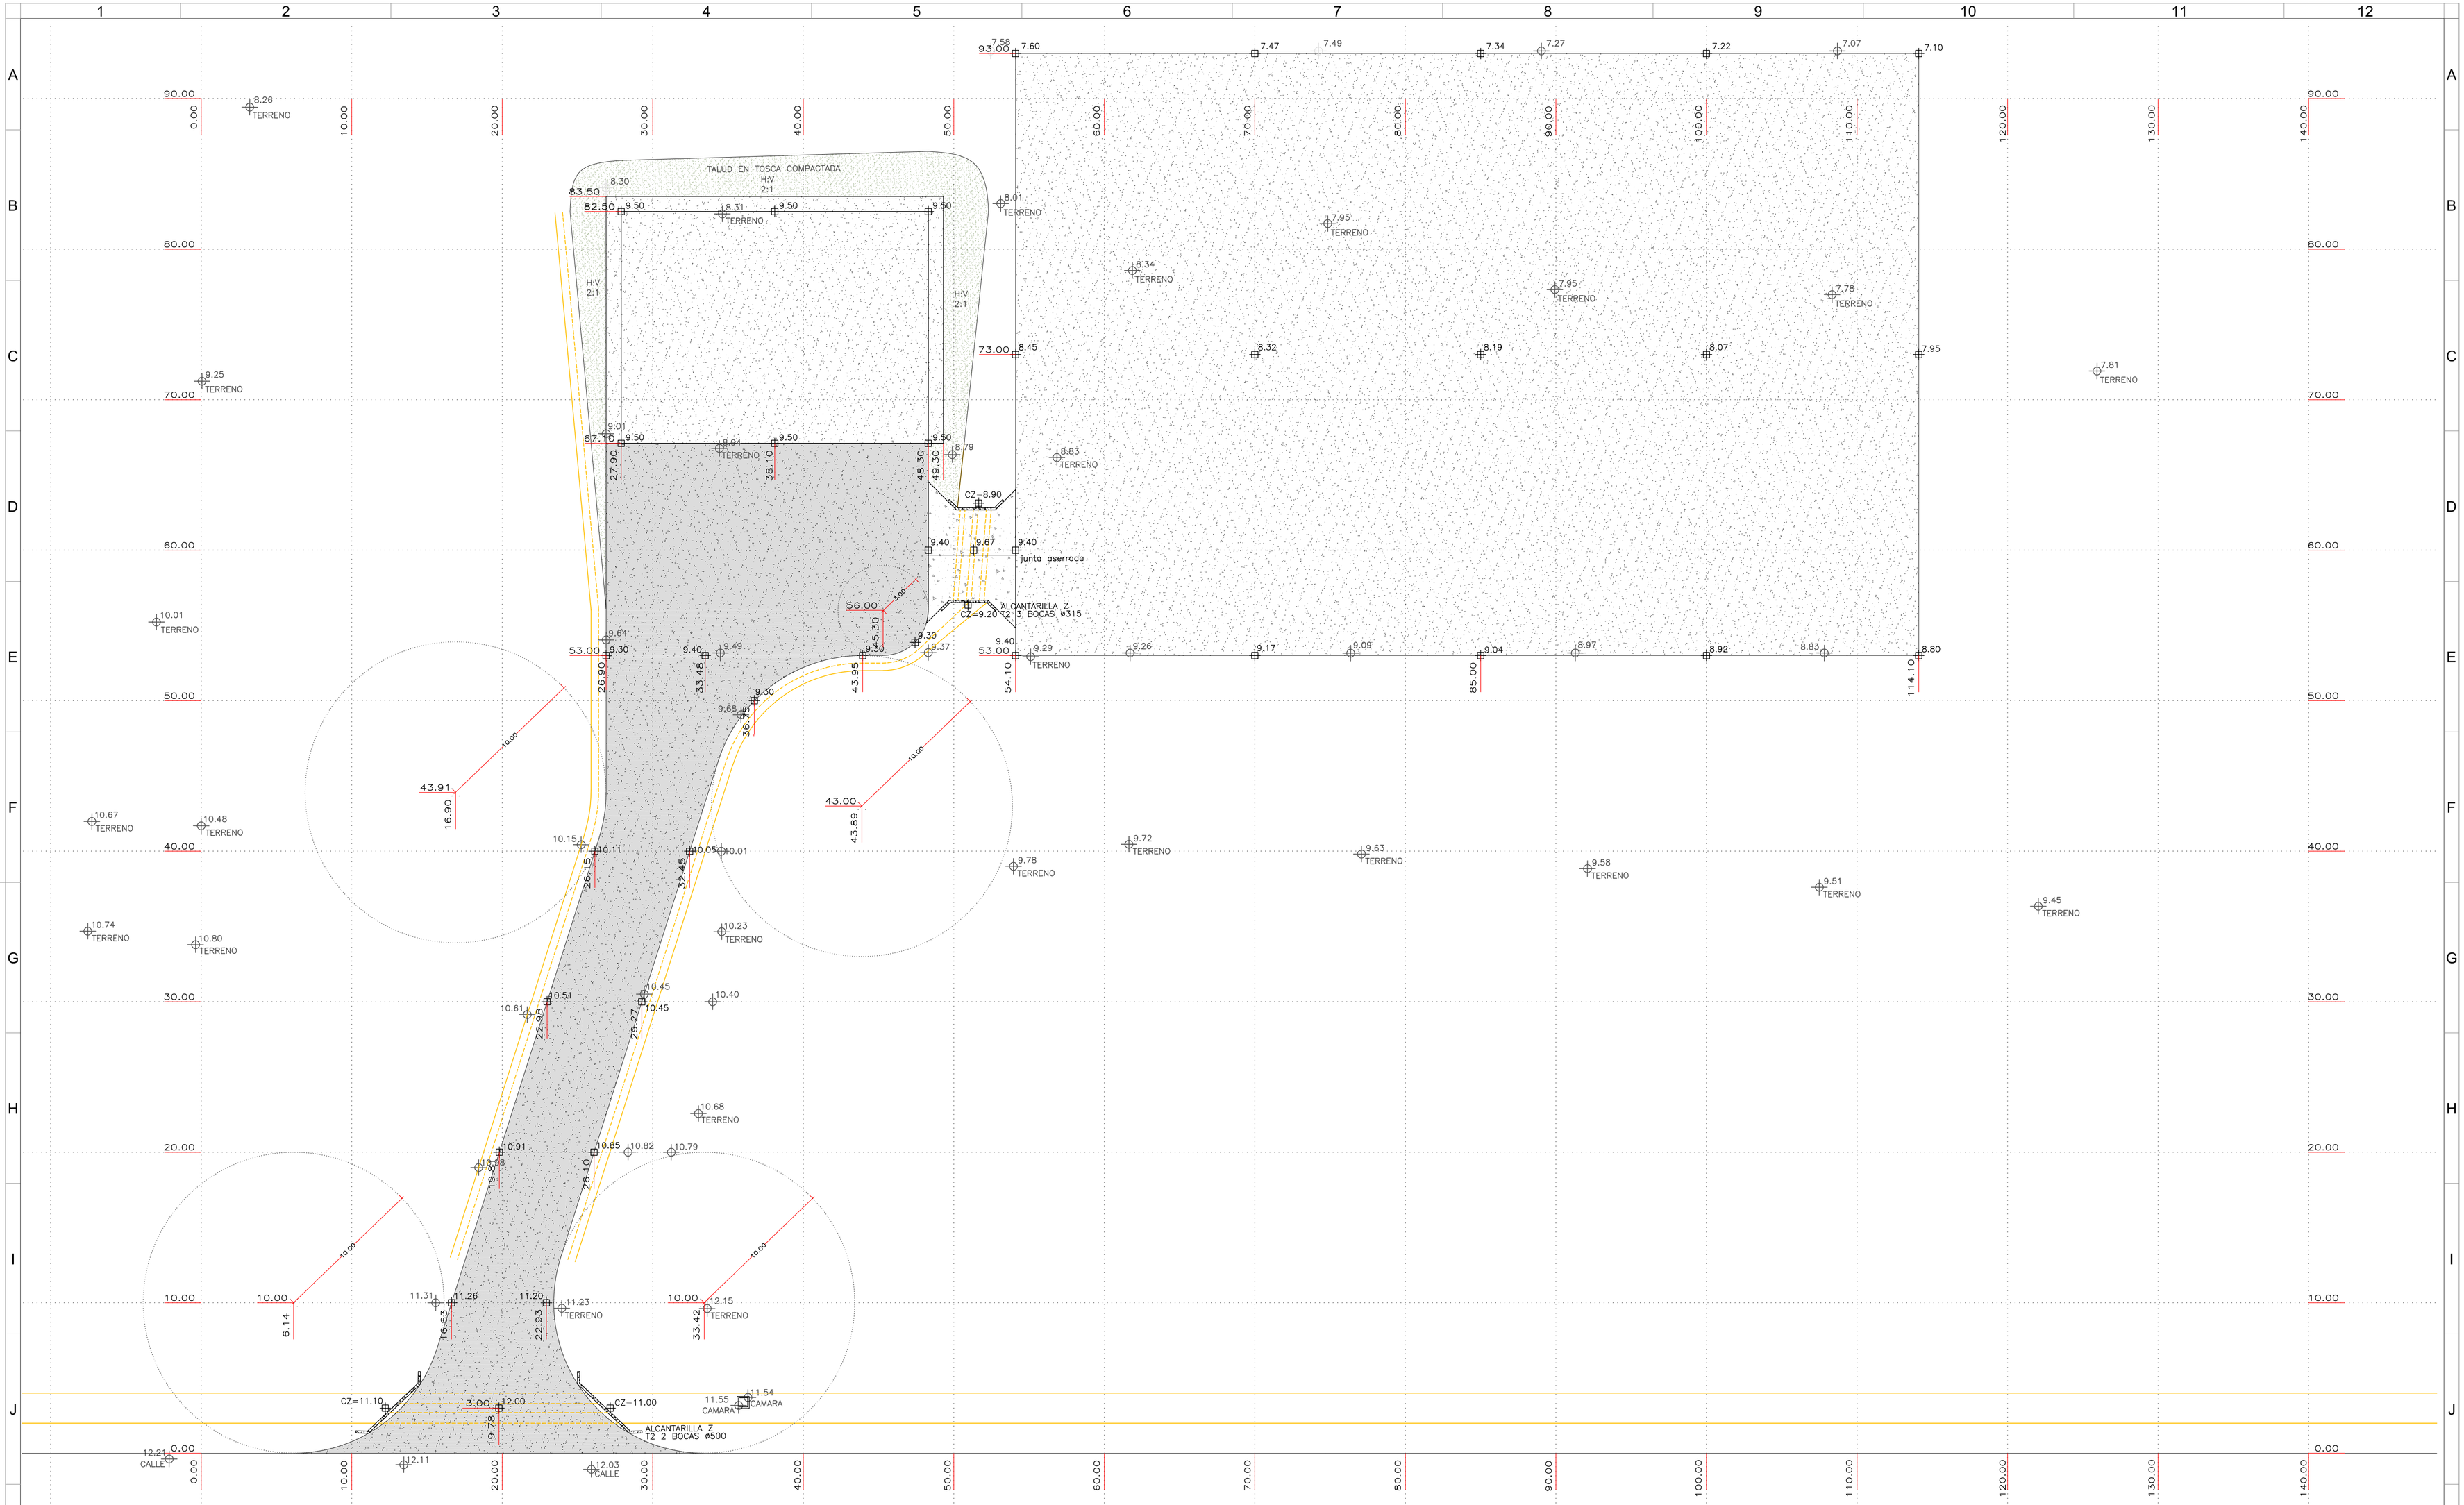


## DETALLE CUNETA

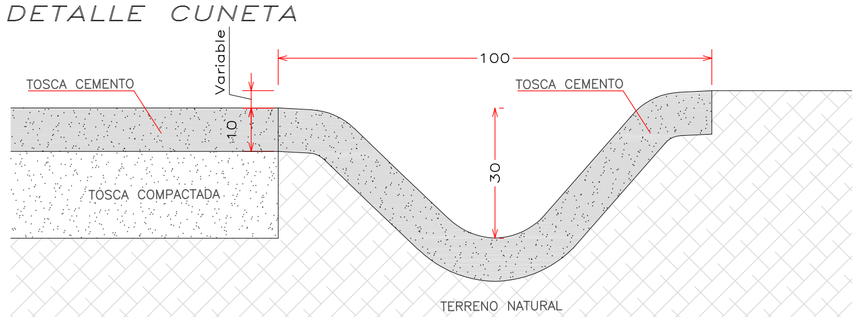


## DETALLE JUNTA PAVIMENTO

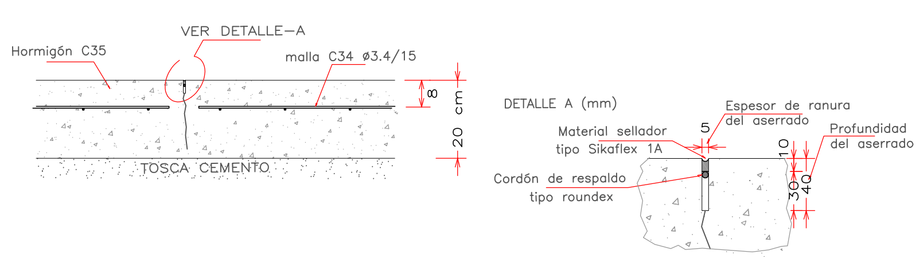


## MATERIALES

### HORMIGON C25/35

*Para estructura en general de 250/350 kg/cm² de resistencia característica a la compresión a los 28 días en cilíndros normalizados.*

### ACERO TRATADO –

*Para estructura en general de 4200 Kg/cm² de límite convencional de fluencia y 5000 Kg/cm² de rotura a la tracción.*

### MALLA ELECTROSOLDADA –

*Malla tipo C42 (15x15x4,2) de 6000 Kg/cm² de límite convencional de fluencia.*

## REFERENCIAS

- *Nivel exitente*
- *Nivel proyectado*
- *Tosca compactado*
- *Tosca cemento e=10cm*
- *Hormigón*

## NOTAS

*Niveles y cotas en m.*

*TODAS LAS MEDIDAS SE VERIFICARÁN EN OBRA.*

INGENIERIACIVIL&ARQUITECTURA
Planificación y Ejecución de Obras Civiles

TEMA: **DEPÓSITO MELO**
DEPTO.: CERRO LARGO
LOCALIDAD: MELO

PLANO N° : PE 5775
SUSTITUYE A: PLANO N° : 1

CONTIENE: **CAMINERIA Y MOVIMIENTO DE SUELO**

| | | | | |
|---|---|---|---|---|
| DIBUJÓ | ING. SEBASTIAN MARTINEZ | V° B° | FECHA: | ESCALAS: |
| COLABORÓ | | | OCTUBRE 2018 | 1/200 |
| PROYECTISTA | ING. SEBASTIAN MARTINEZ | | | |
| JEFE DEPARTAMENTO | ING. CAROLINA BELLERATI | | | |
| SUB-GERENTE | ING. ALVARO VIGNOLO | | | |
| ARCHIVO: Depósito Melo (Camineria).dwg<br>CARPETA: TRA-MELO-BASE PROTOTIPO MELO-Y51701-DEPOSITO OFICINA MELO-PN6688-2018-G3 (G1) | | | | A1 |

DEPARTAMENTO DE PROYECTOS Y OBRAS CIVILES