



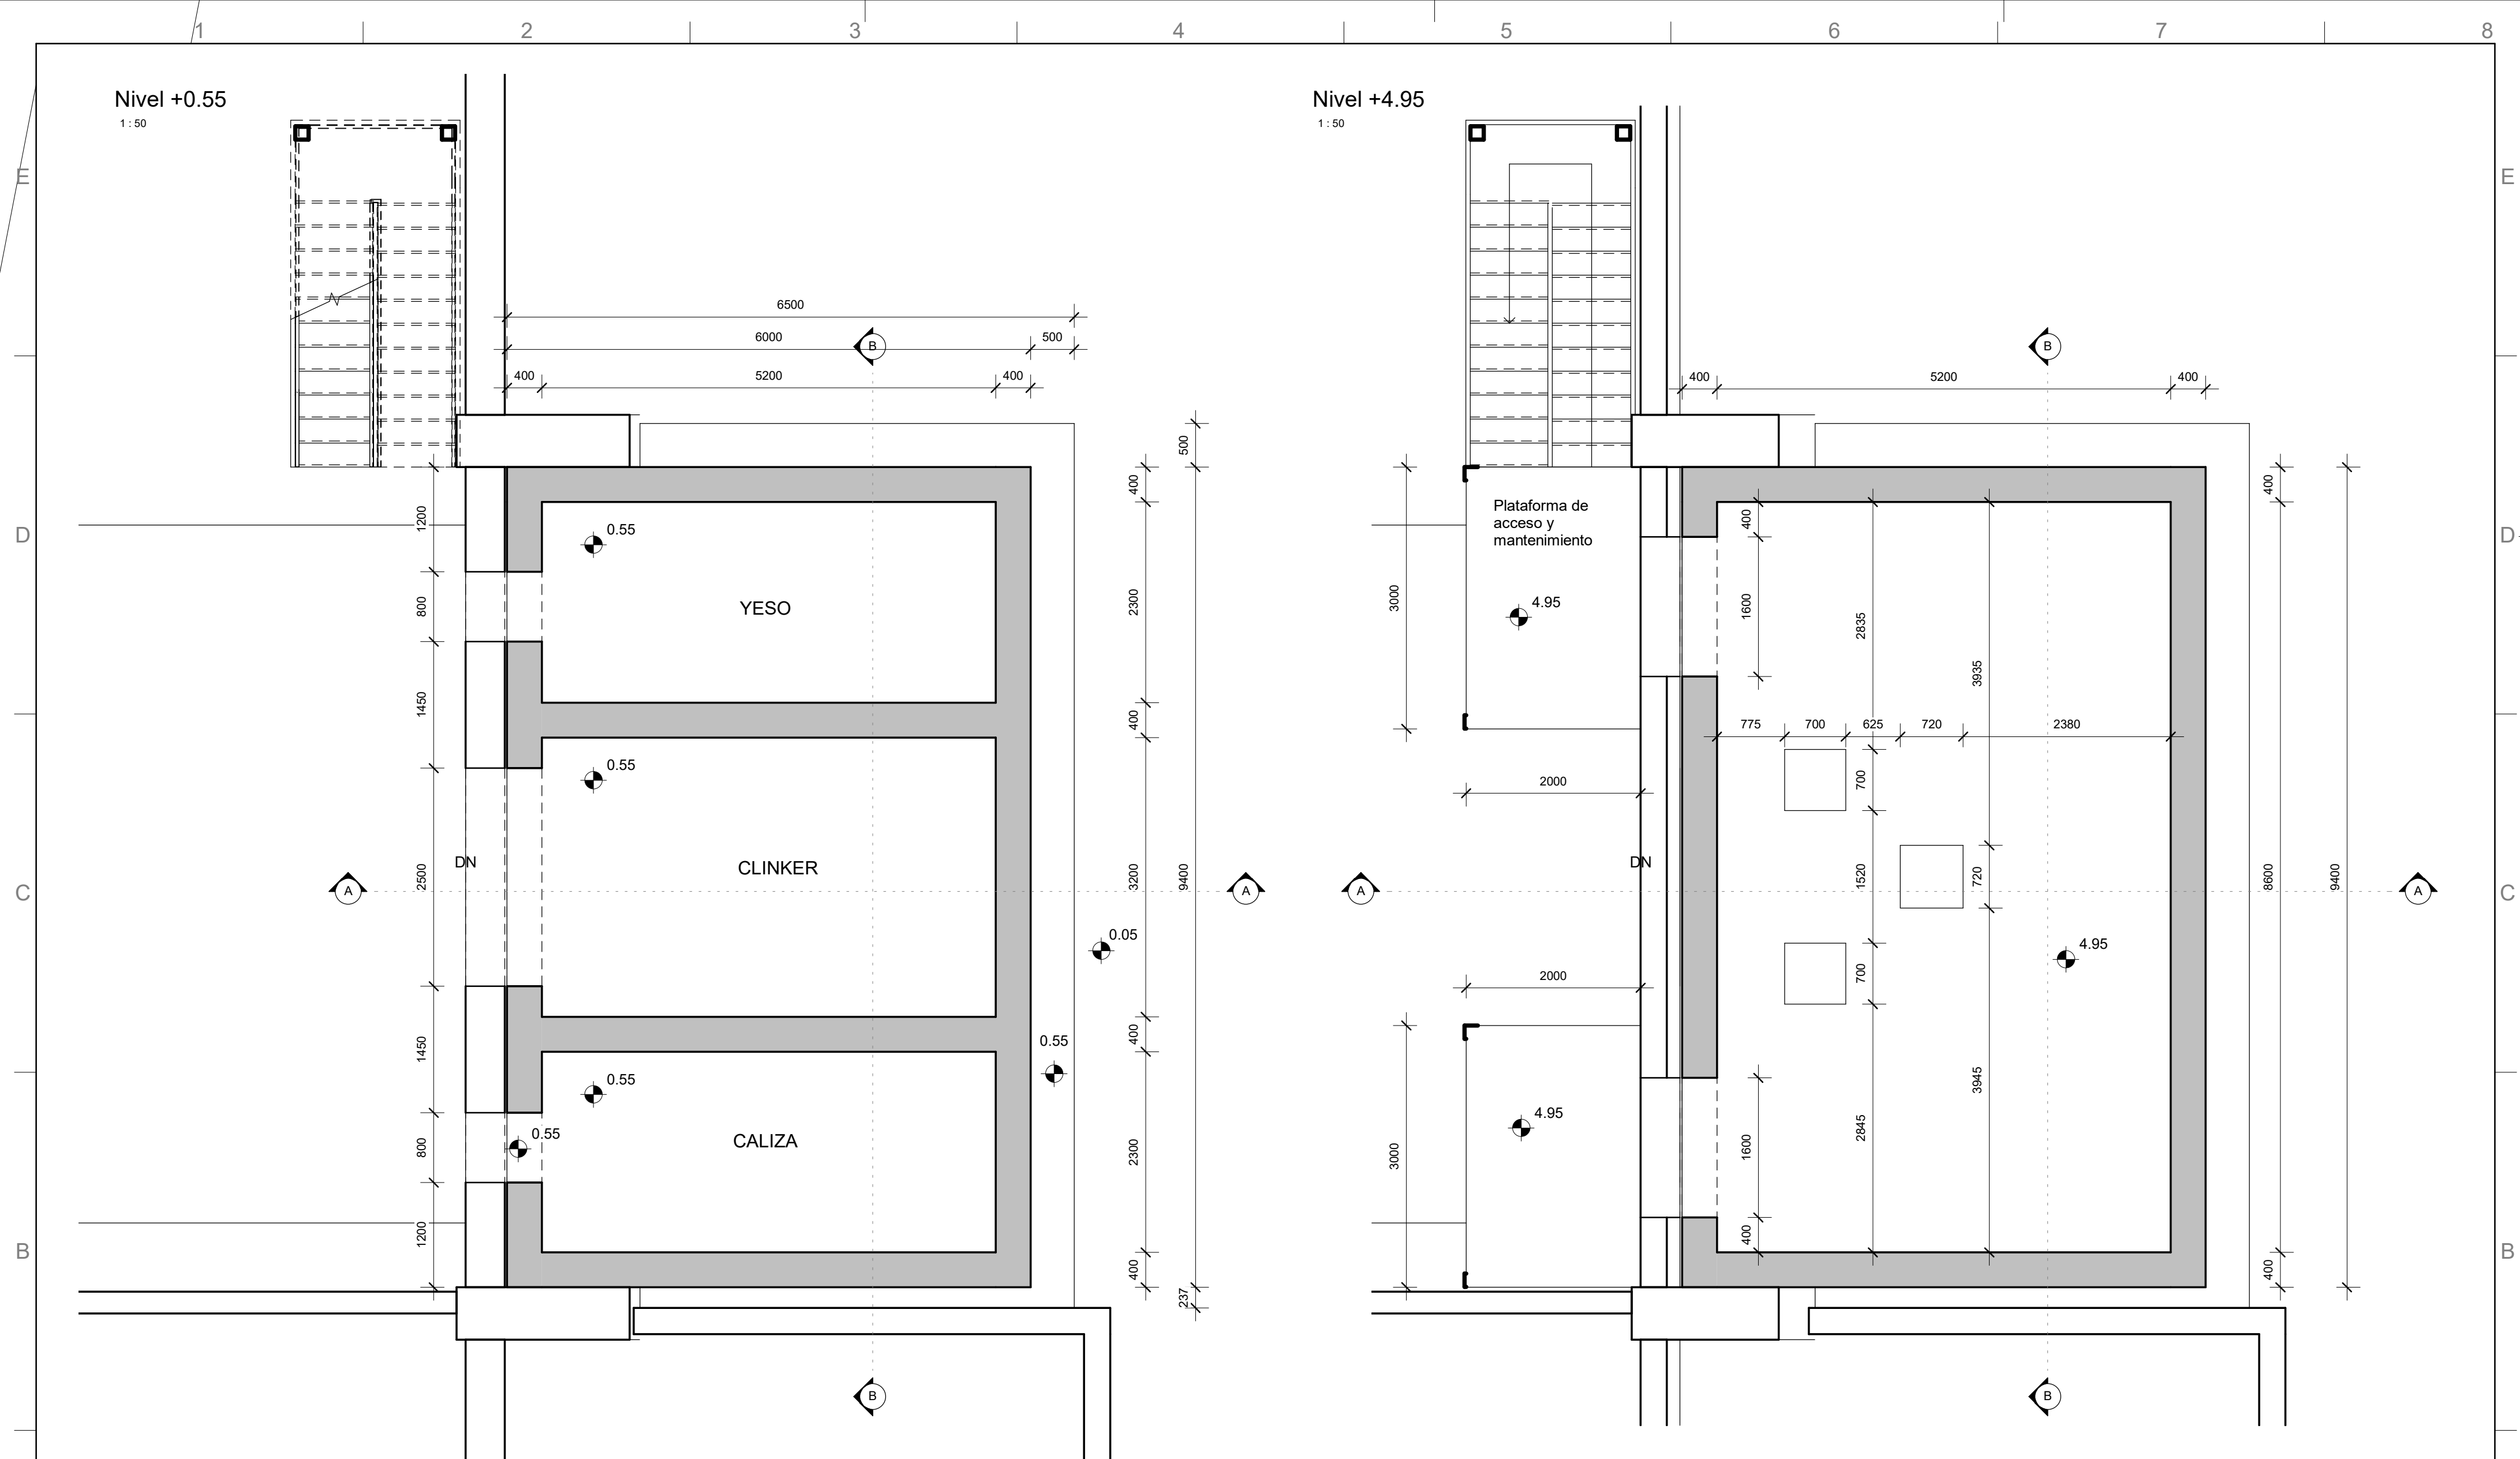

A	ANCAP Planta Minas Tolvas_Plantas Niveles +0.55 y +4.95				Ing. René A. Bäumlér Gleiten SA Bs.As.+54 911-3179.3815 rab@gleiten.es	NOTAS:		REFERENCIAS:		REVISIONES													
						REV. N°	NOTAS DE REVISION	FECHA															
Nombre: ANCAP_01_A_008REV000.DWG Ubicación: C:\Laural\TRABAJO\ANCAP\ANCAP Minas.rvt <table><tr><td>FECHA</td><td>ESCALA</td><td>REV. N°/FECHA</td><td>CODIGO</td><td>N°</td></tr><tr><td rowspan="2">03-10-2018</td><td>H</td><td>1 : 50</td><td rowspan="2">ANCAP_01_A_008</td><td rowspan="2">08</td></tr><tr><td>V</td><td>---</td><td>03-10-2018</td></tr></table>				FECHA	ESCALA	REV. N°/FECHA	CODIGO	N°	03-10-2018	H	1 : 50	ANCAP_01_A_008	08	V	---	03-10-2018	ASESORES :						
FECHA	ESCALA	REV. N°/FECHA	CODIGO	N°																			
03-10-2018	H	1 : 50	ANCAP_01_A_008	08																			
	V	---			03-10-2018																		
1				2		3		4		5		6		7									


B

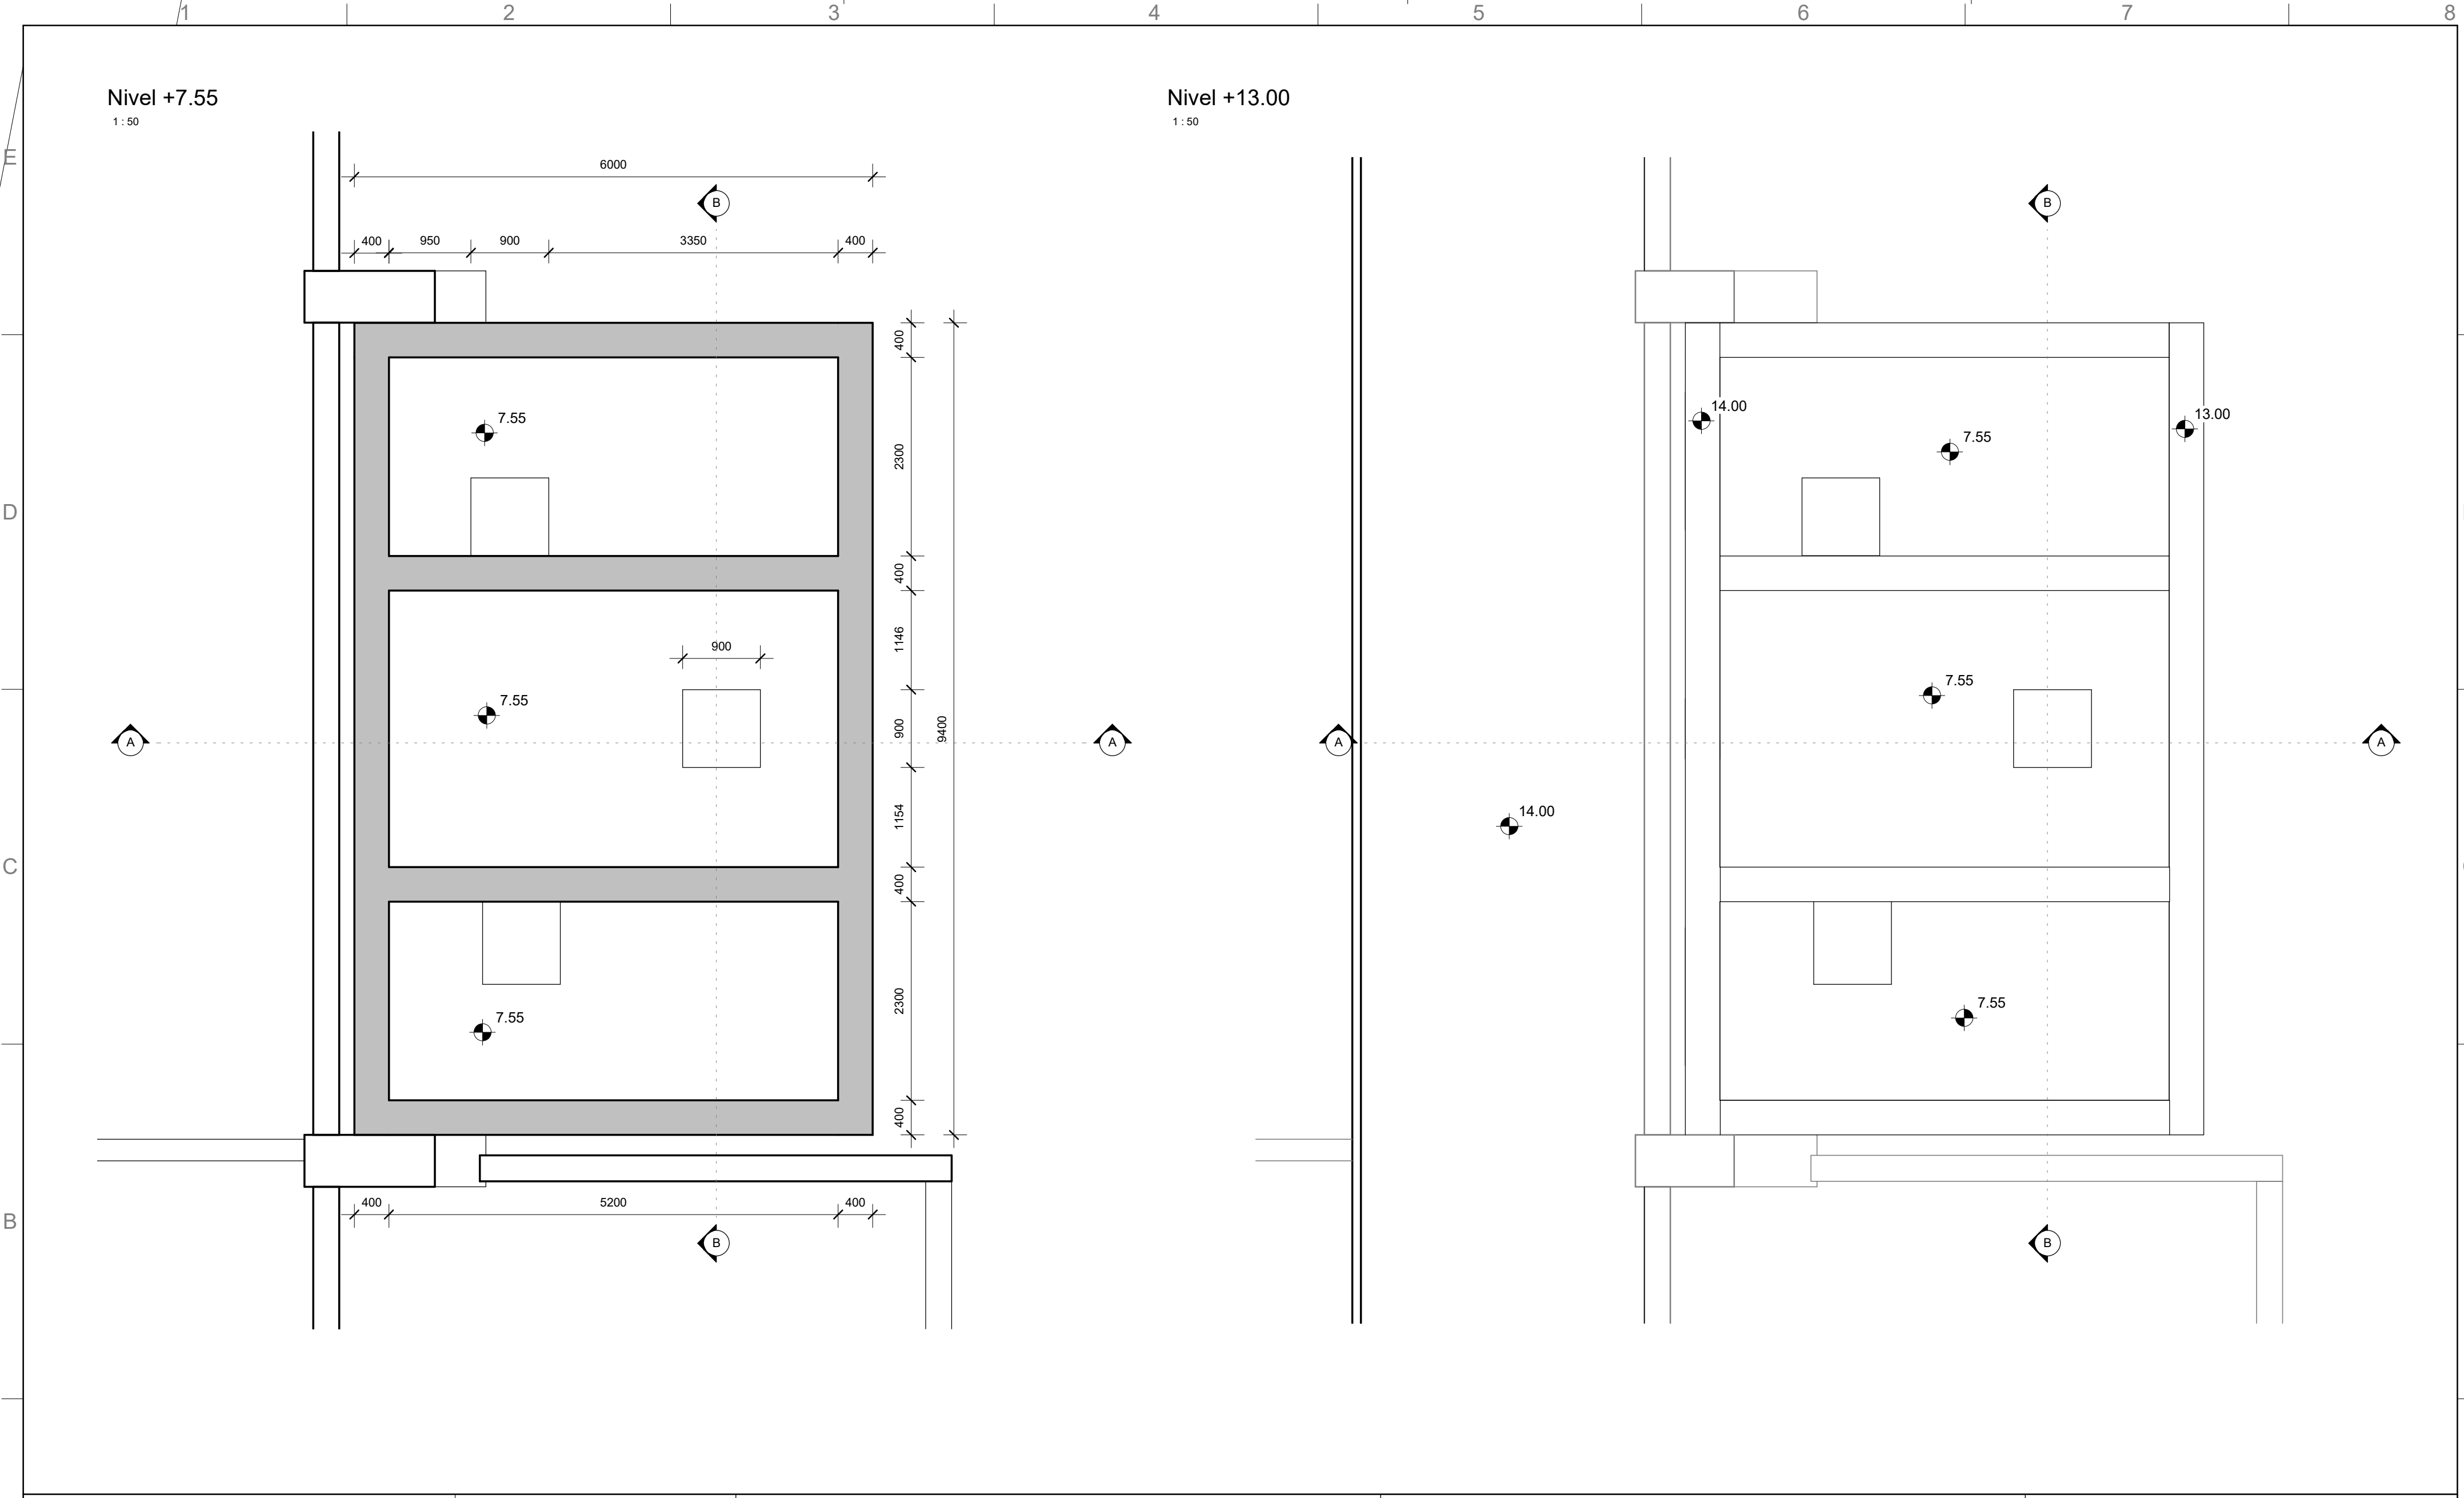


A

ANCAP Planta Minas Tolvas_Plantas Niveles +7.55 y +13.00					Ing. René A. Bäumlér	NOTAS:	REFERENCIAS:	REVISIONES		
								REV. N°	NOTAS DE REVISION	FECHA
					Gleiten SA Bs.As.+54 911-3179.3815 rab@gleiten.es					


FACHADA
1:75

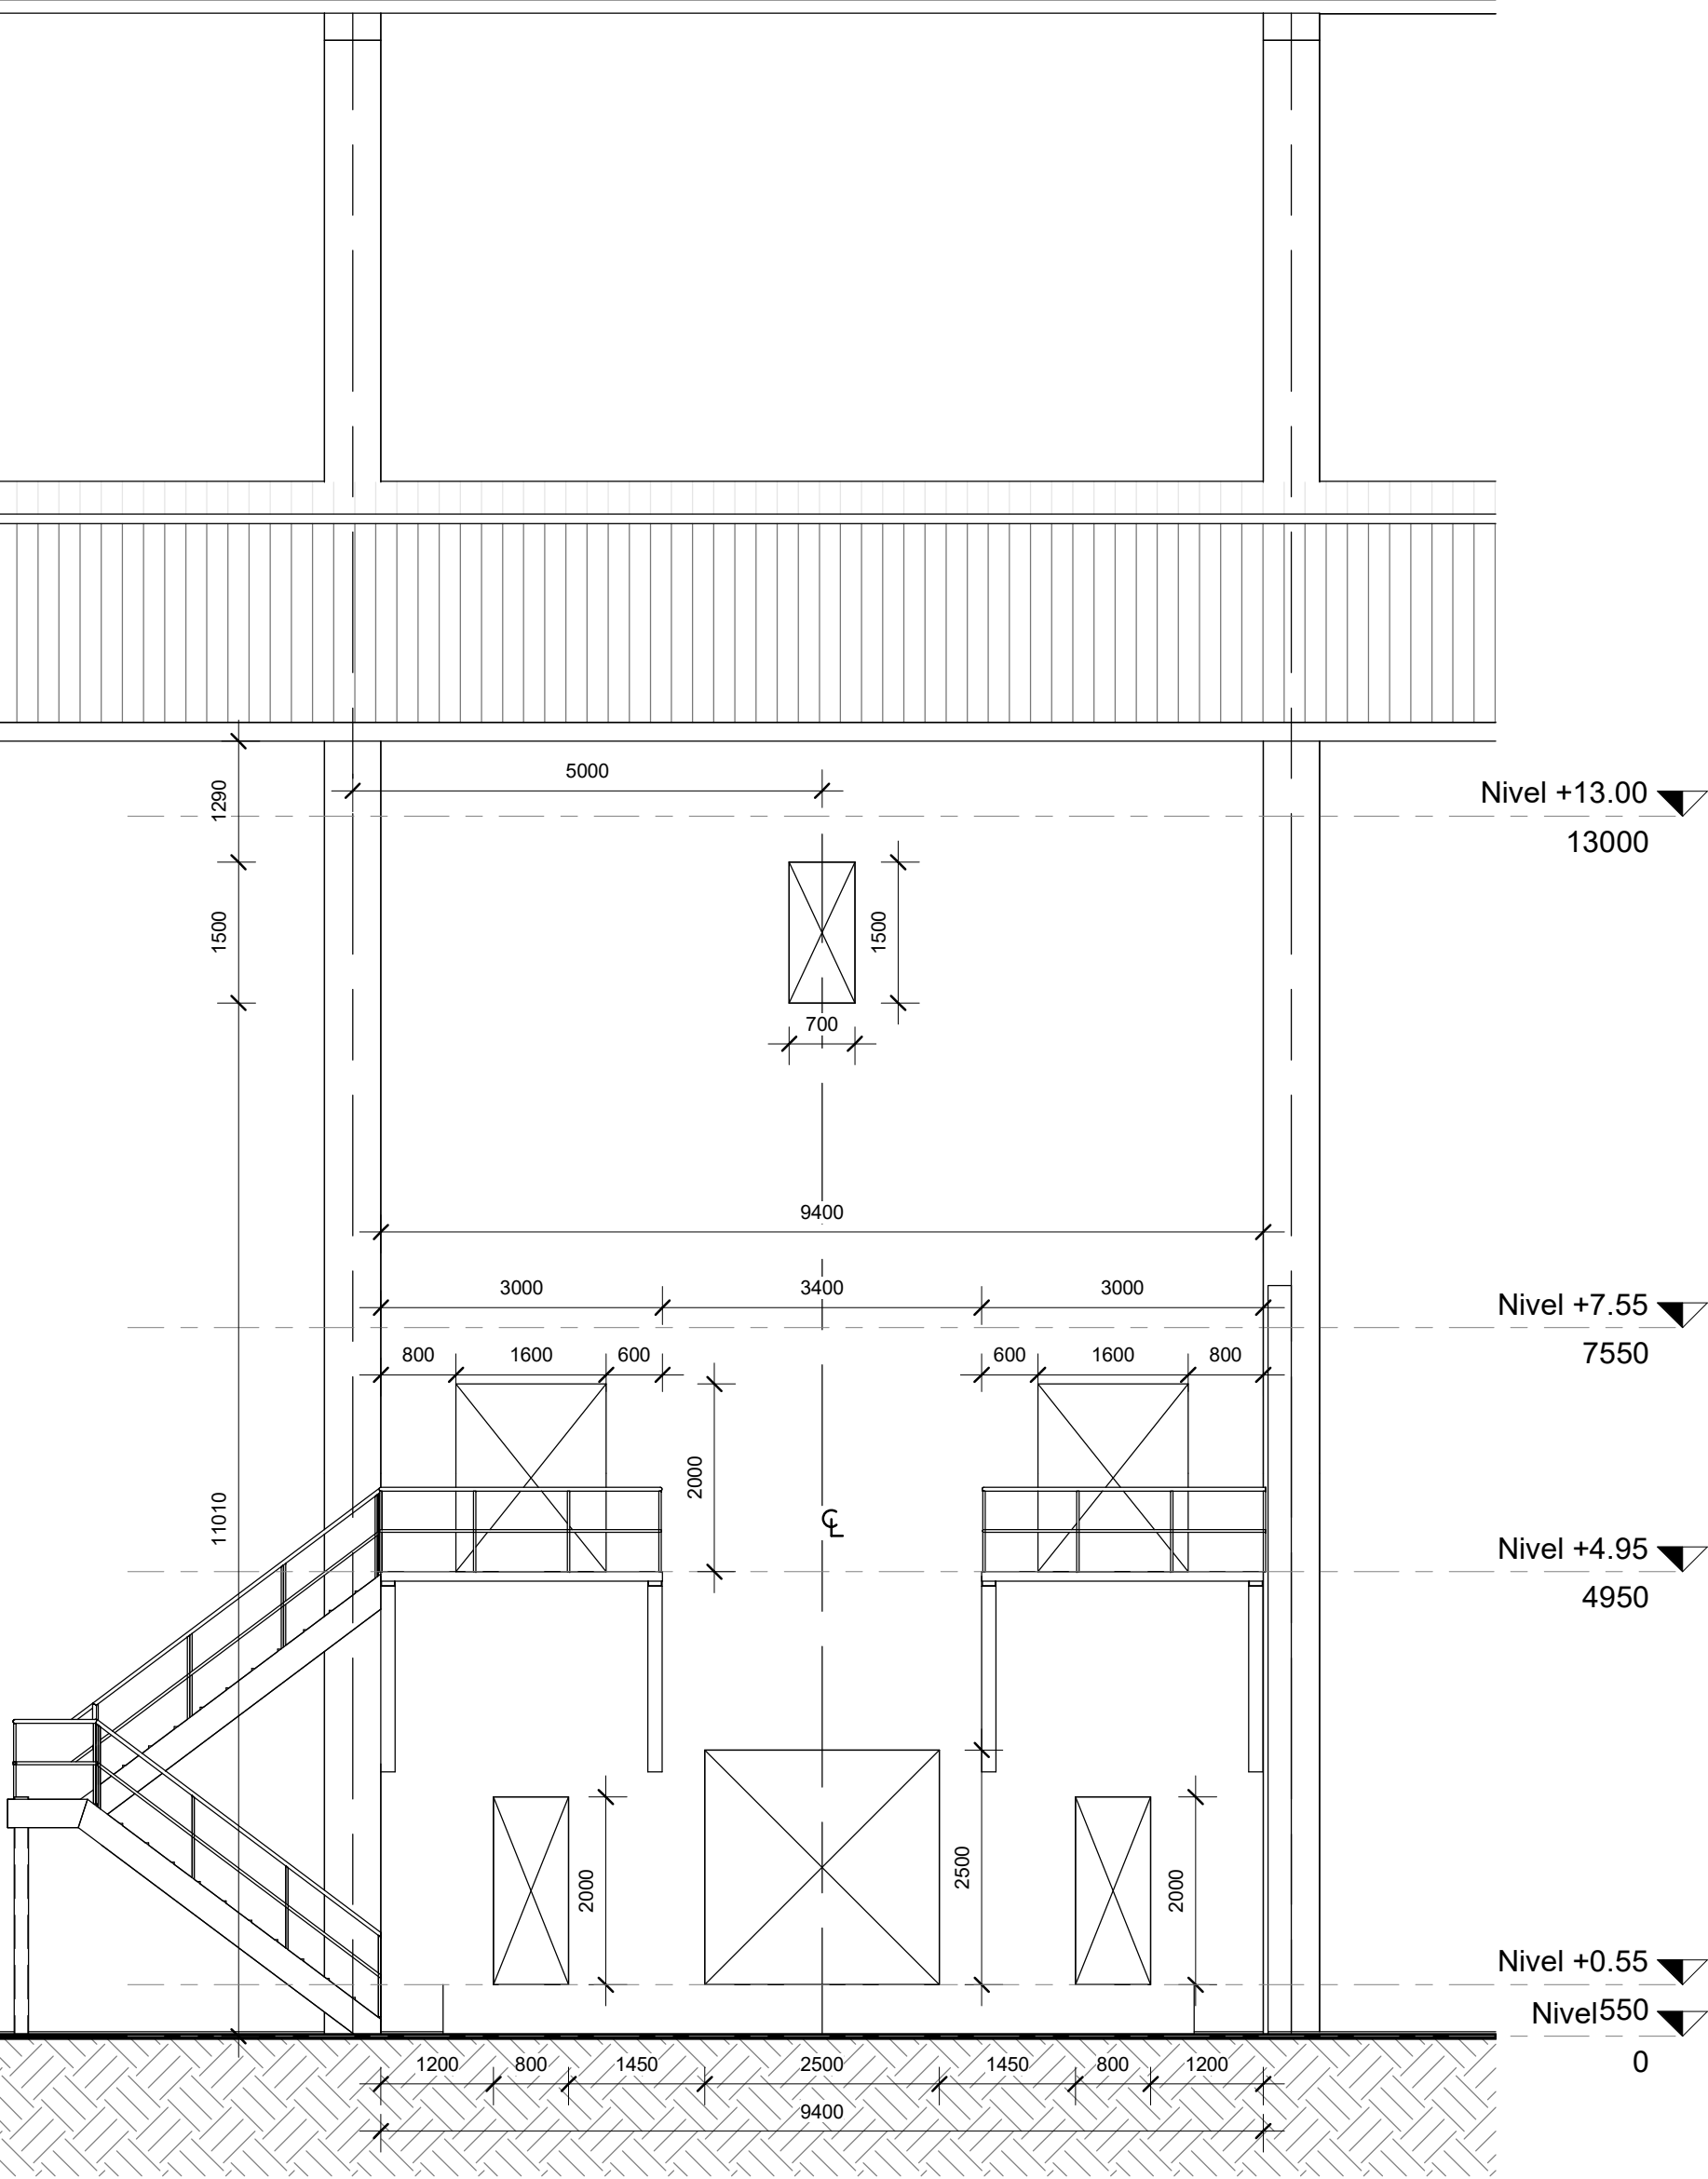

CORTE A-A
1:75

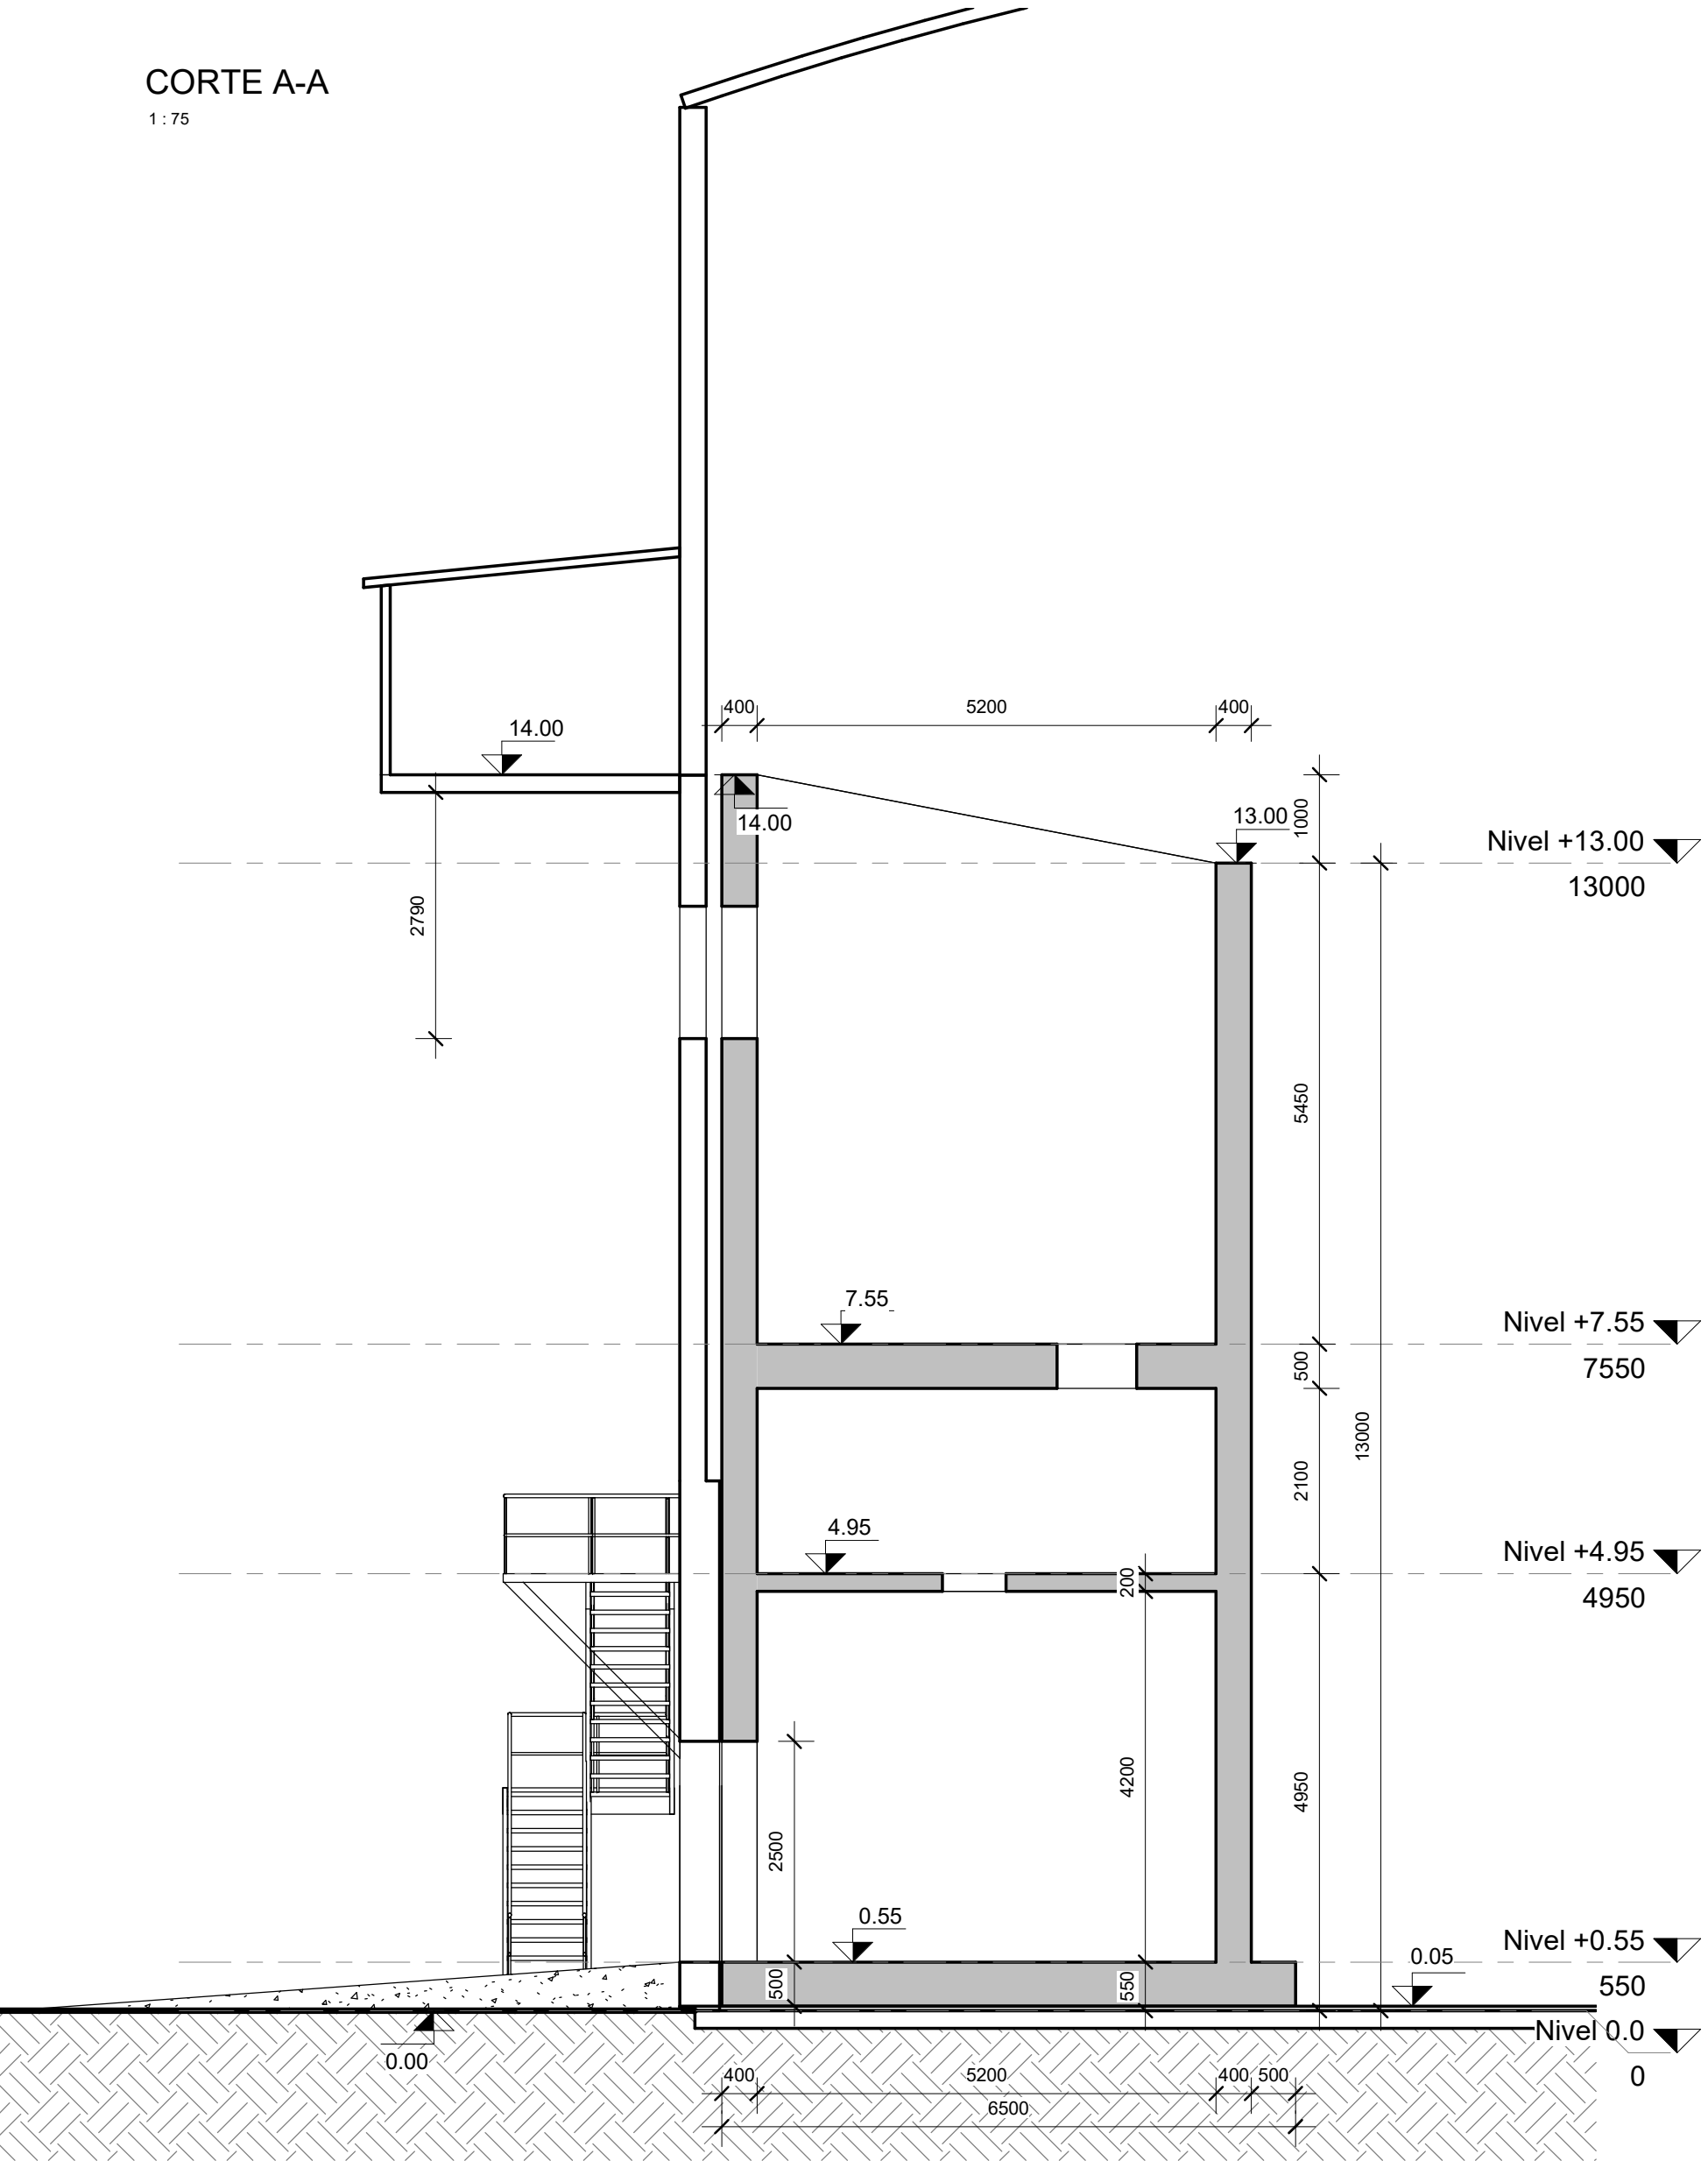

ANCAP Planta Minas Tolvas_Fachada y Corte A-A					Ing. René A. Bäumlér Gleiten SA Bs.As.+54 911-3179 3815 rab@gleiten.es	NOTAS:	REFERENCIAS:	REVISIONES		
								REV. N° NOTAS DE REVISION FECHA		
Nombre: ANCAP_01_A_010REV000.DWG					ASESORES :					
Ubicación: C:\Laura\TRABAJO\ANCAP\ANCAP Minas.rvt										
FECHA	ESCALA	REV. N°/FECHA	CODIGO	N°						
03-10-2018	H	1 : 75	00	ANCAP_01_A_010		10				
	V	---	03-10-2018							

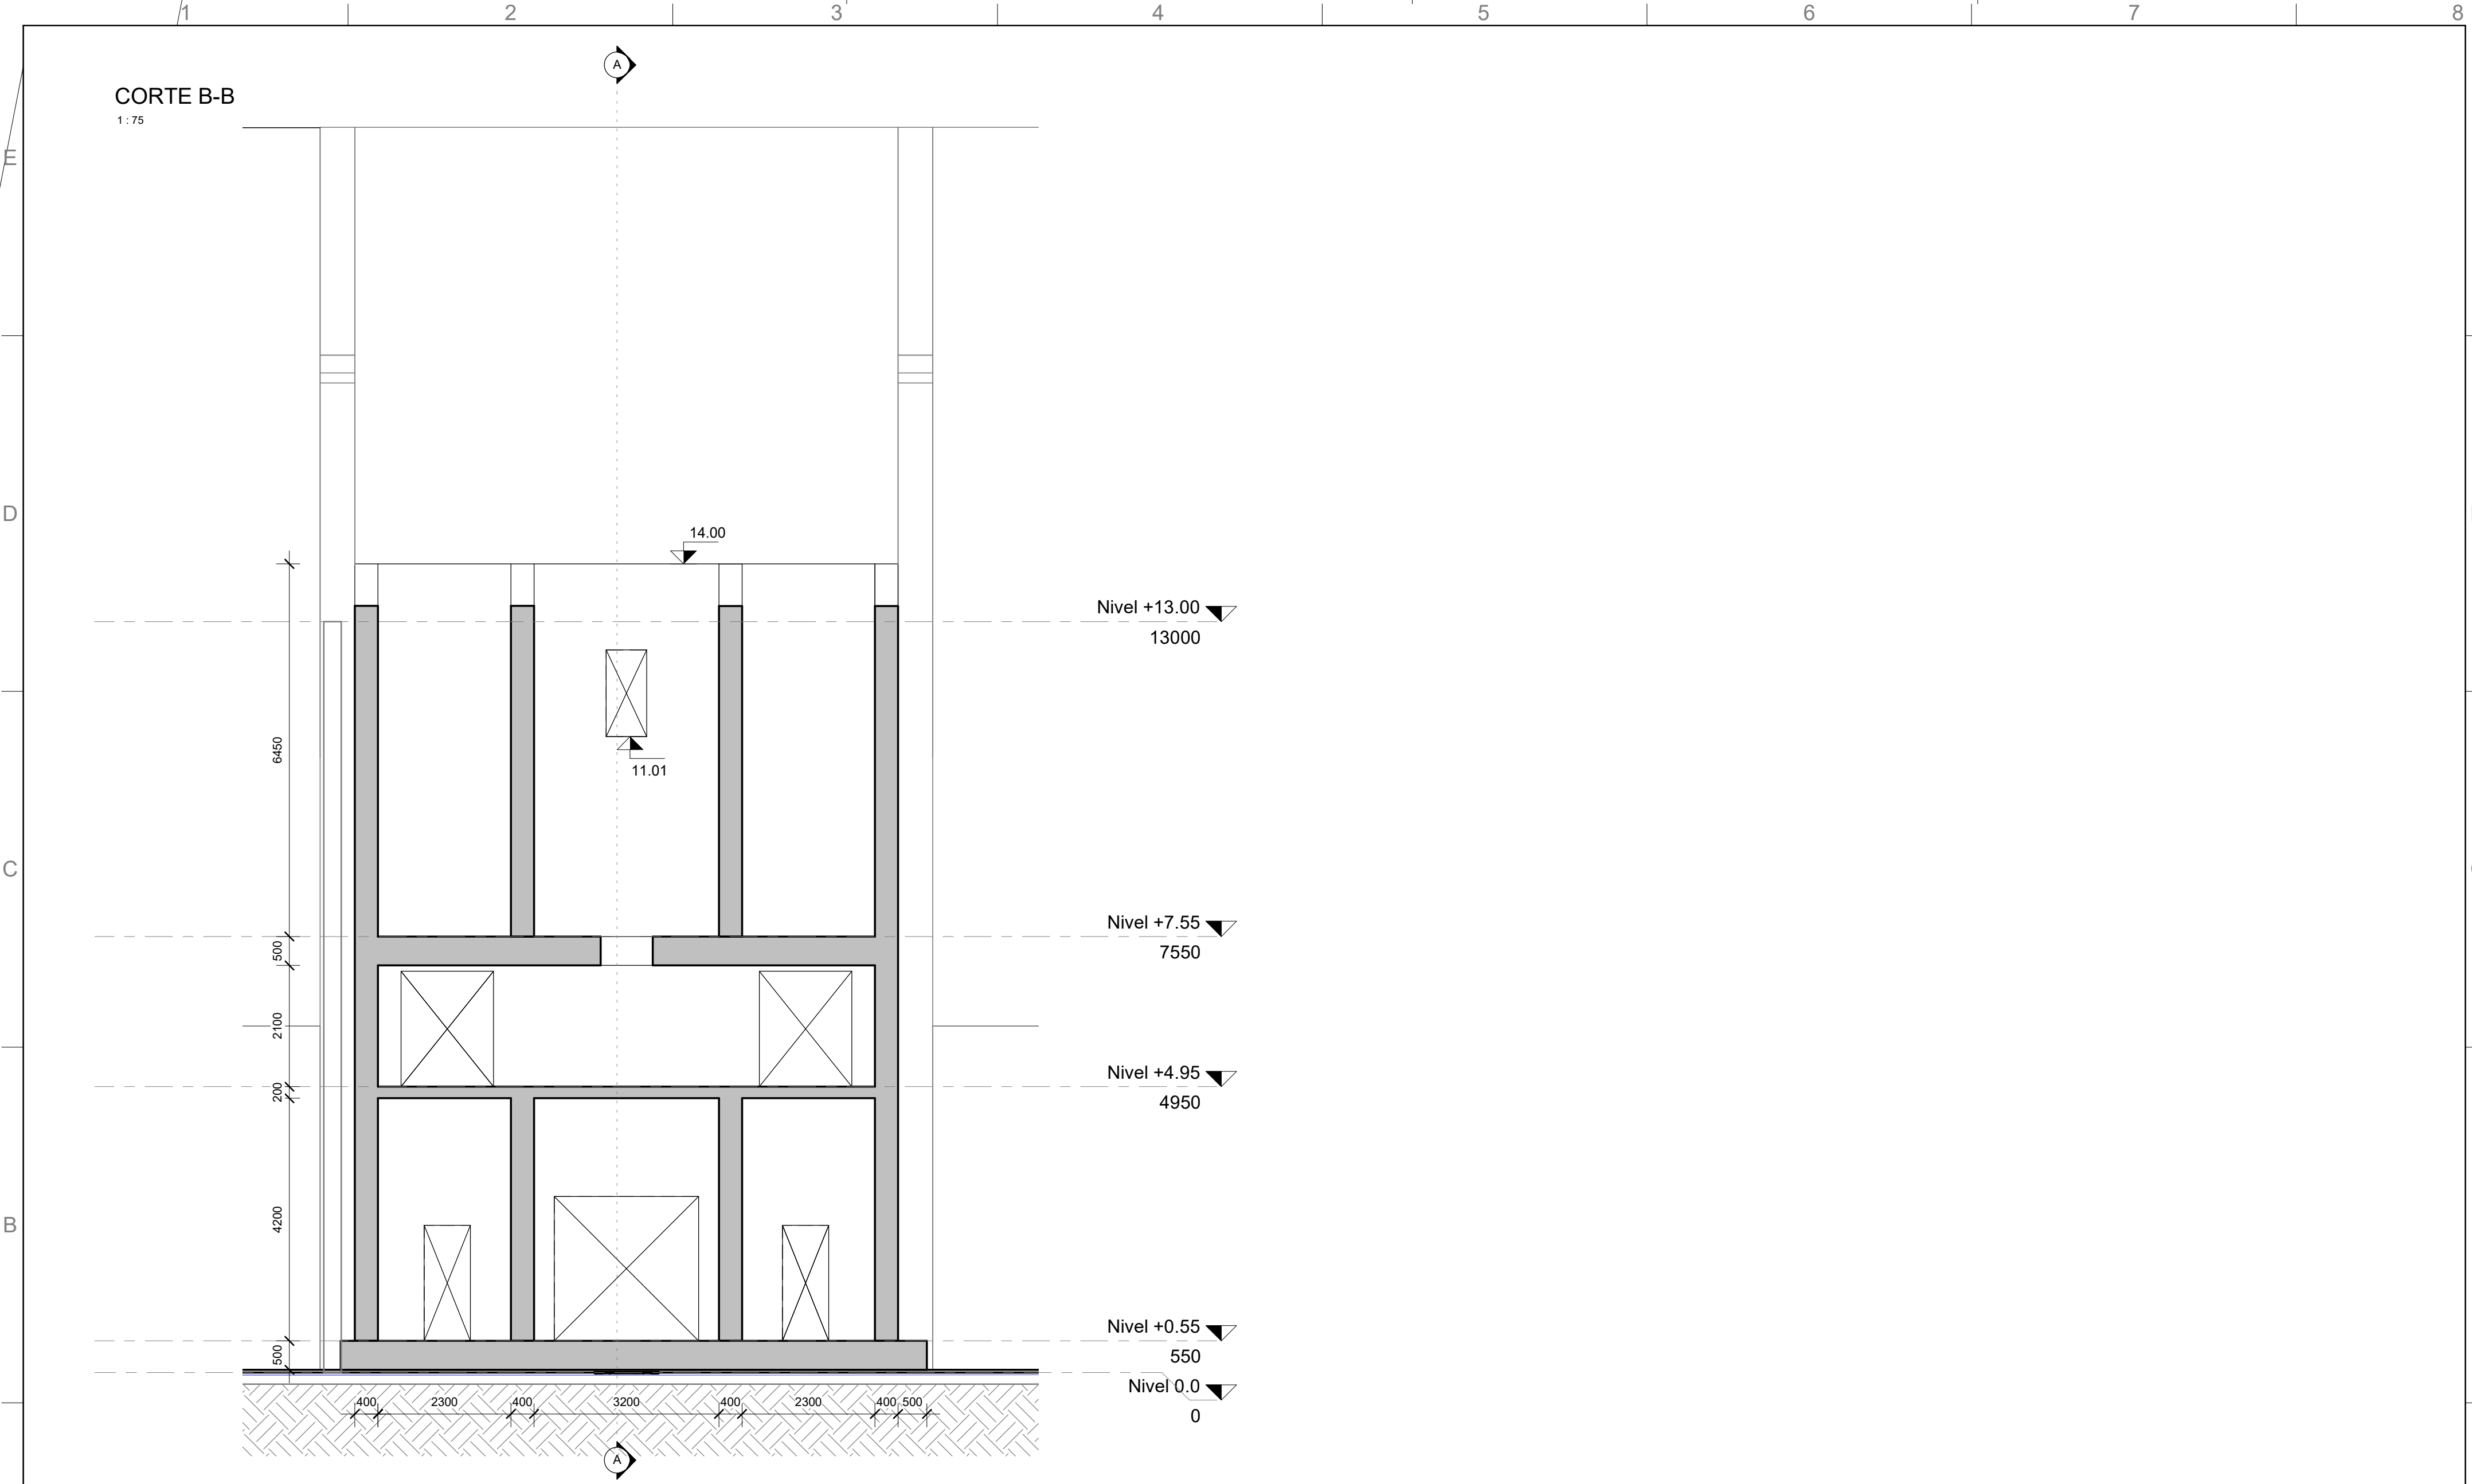

A

ANCAP Planta Minas Tolvas_Corte B-B					Ing. René A. Bäumlér Gleiten SA Bs.As.+54 911-3179 3815 rab@gleiten.es		NOTAS:		REFERENCIAS:		REVISIONES		
											REV. N°	NOTAS DE REVISION	FECHA
							</						

