




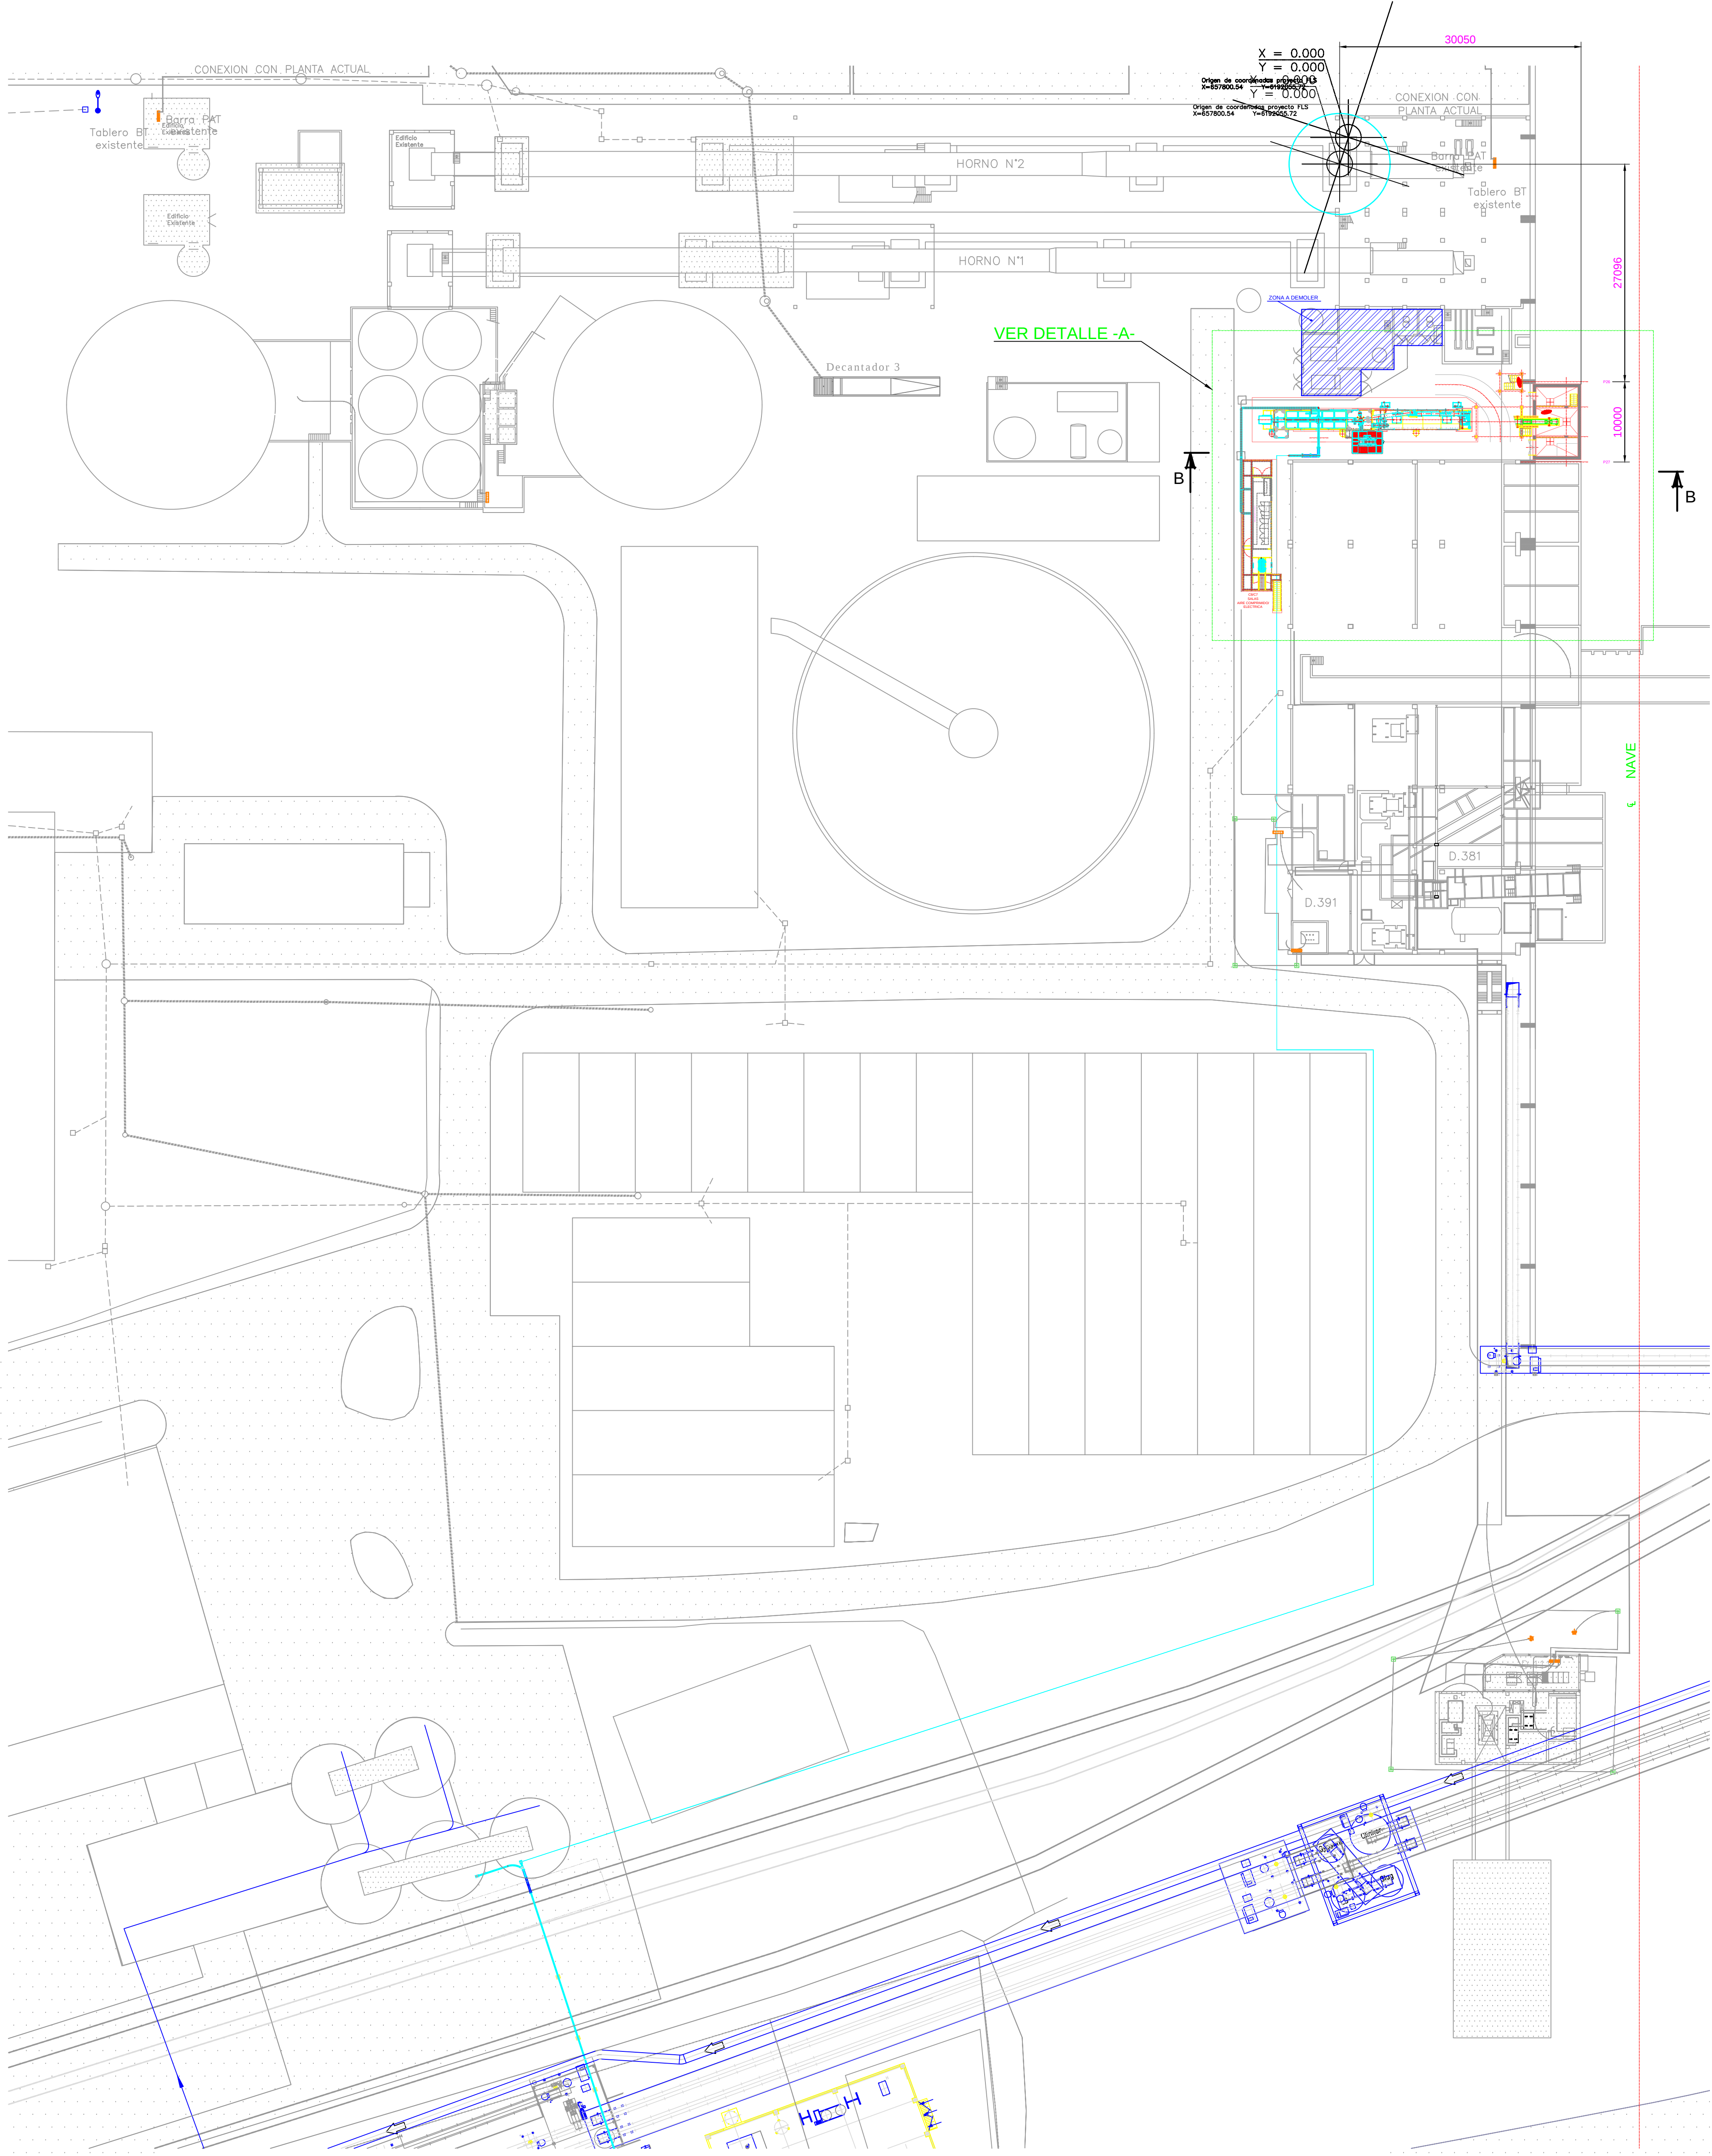

DETALLE -A-
ESCALA 1:100

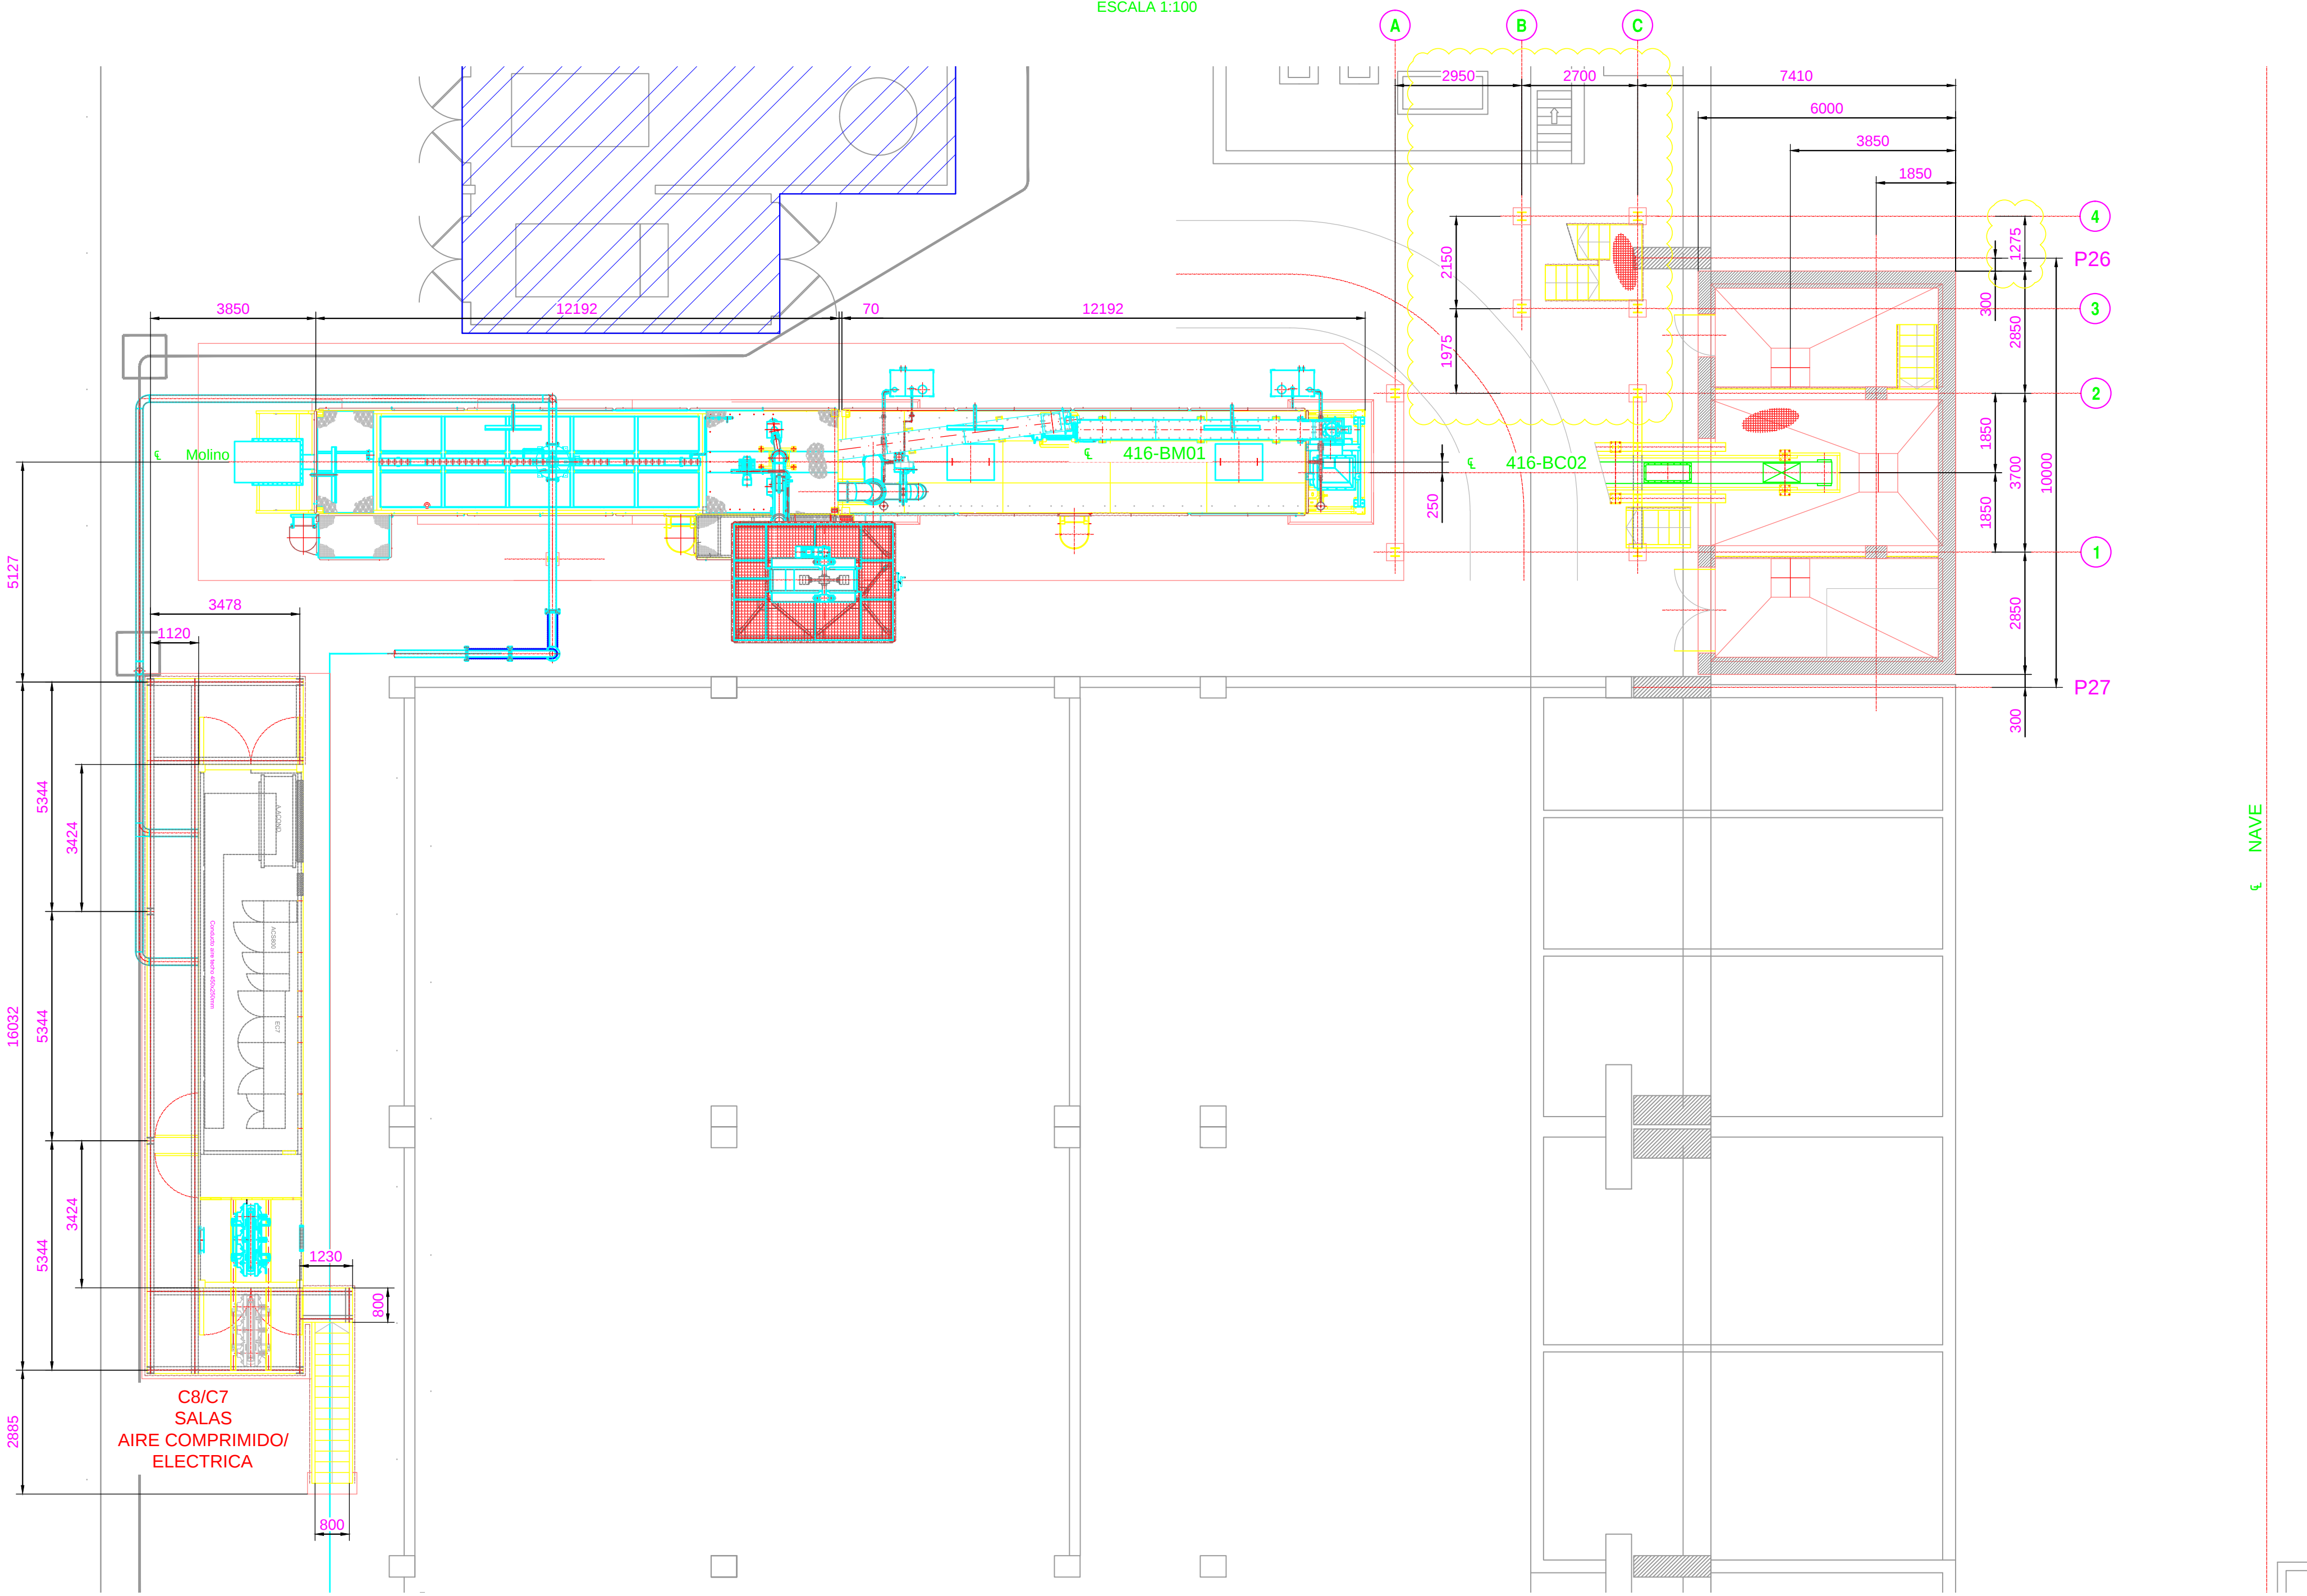

SECCION B-B
ESCALA 1:100

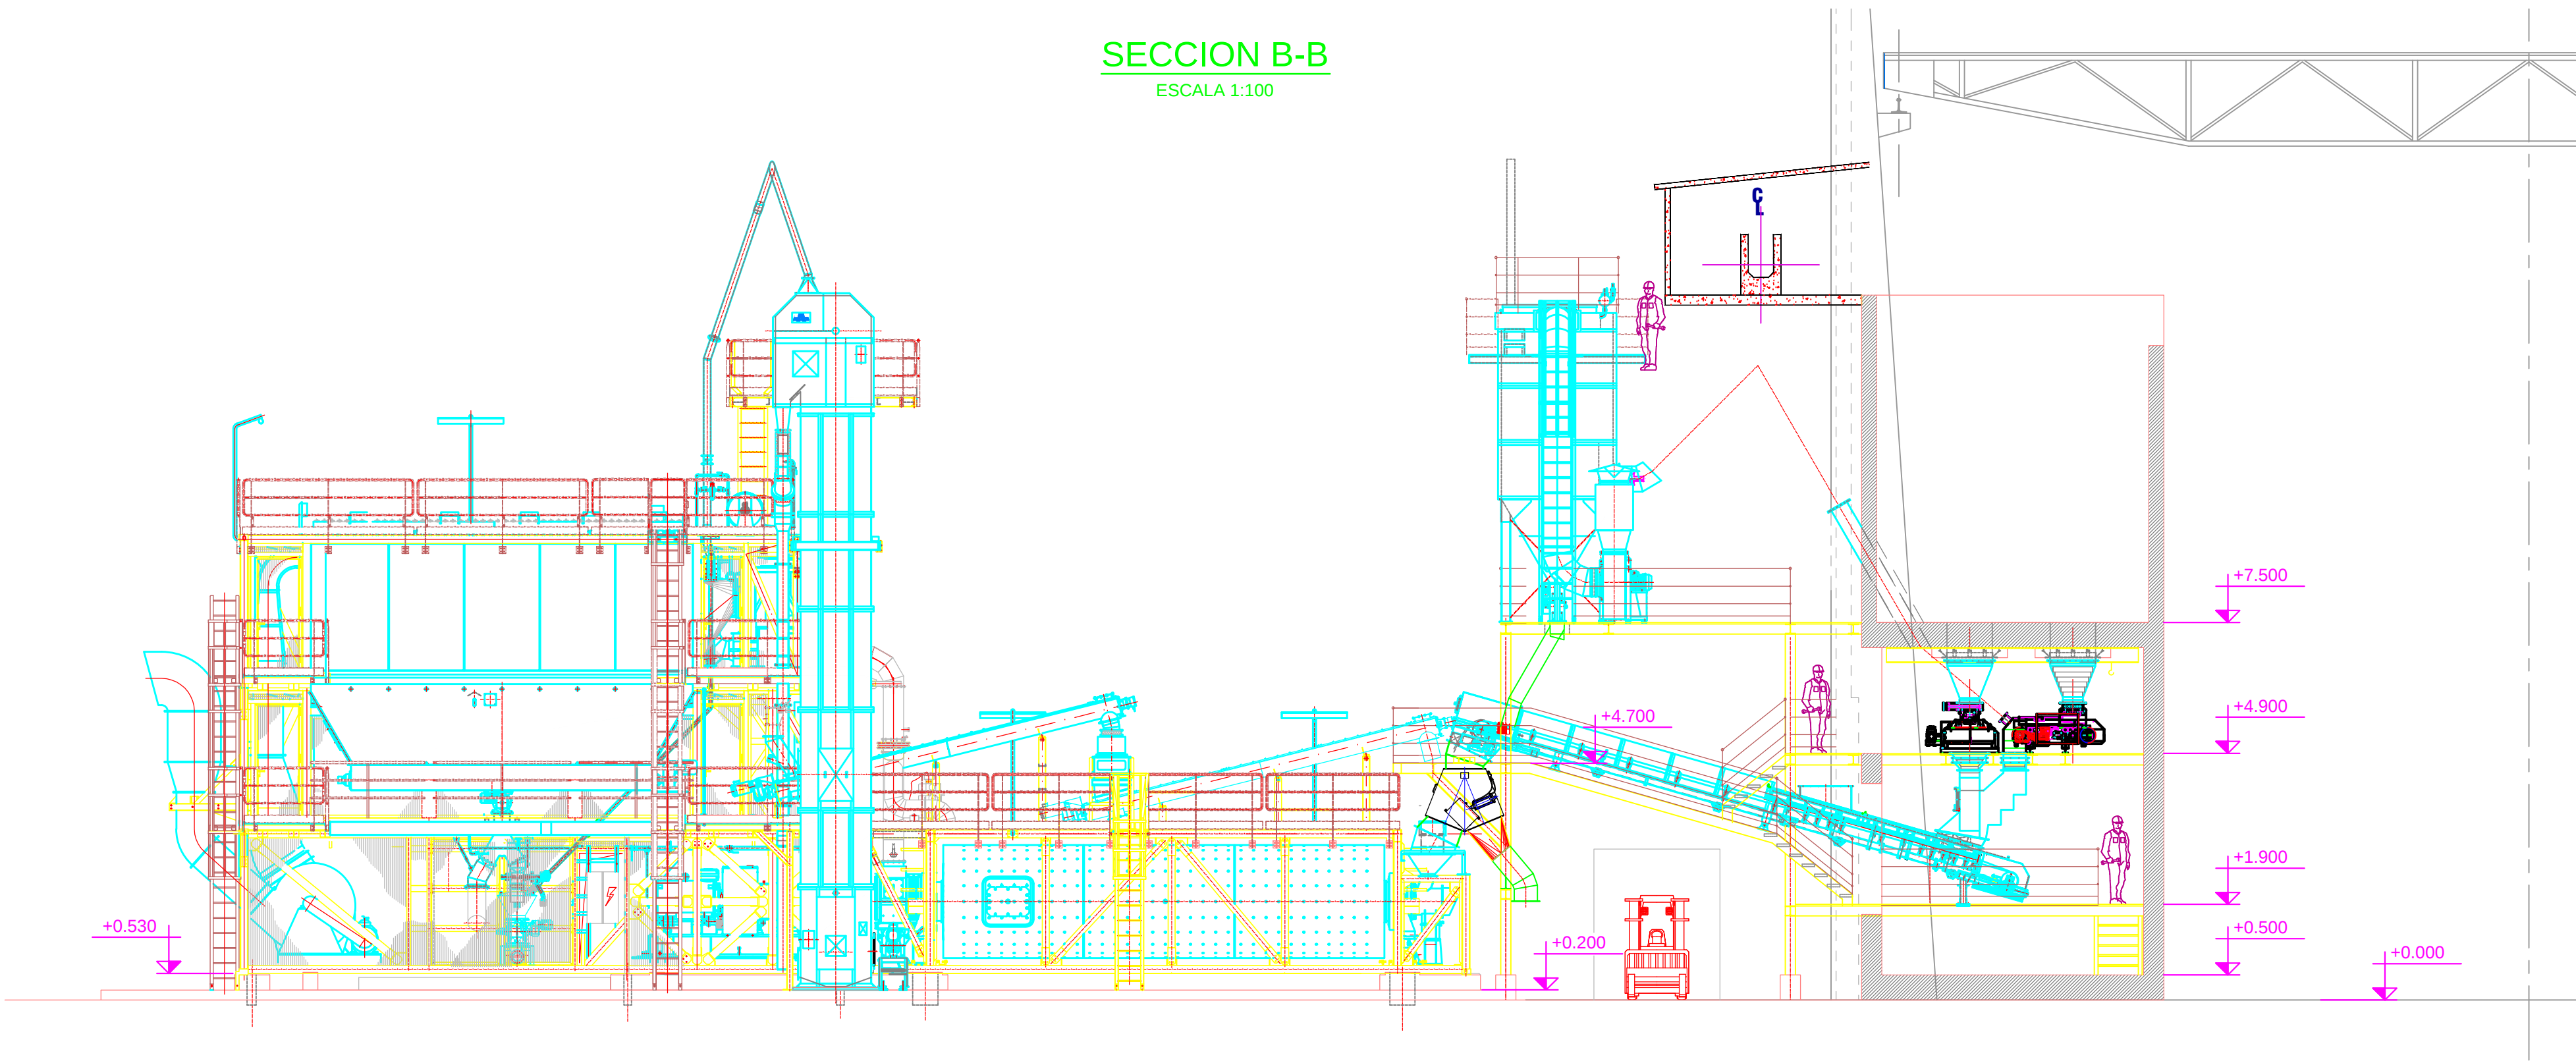

NOTAS
- VER LISTA DE PIEZAS N° XXXXXL
- DONDE SE INDICA "LONGITUD DE AJUSTE" SE AJUSTARA Y SOLDARA EN OBRA.
- PESO TOTAL 100 Kg.

				Fecha	Resp.	Proyecto:	URUGUAY - ANCAP	Código:	PCO-180509		
				Dibujado:	08-02-19	FMO	Cliente:	ANCAP	 <i>New Solutions</i>		
				Revisado:	08-02-19	AVE					
				Comprobado:	08-02-19	EGO					
IMPLANTACION GENERAL											
										Revisión	Formato
00B VER NUBE DE REVISION				13-02-19		FMO				00B	A0
00A PARA INFORMACION				08-02-19		FMO					
Rev.		Modificación		Fecha		Resp.		Escala:		Plano n°	
								UR02-GA01 - 0000000 - 0001			