
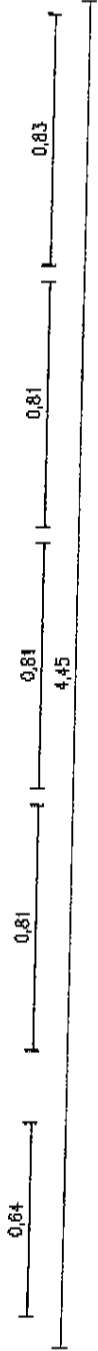


MAMPARA DE ACCESO DETALLE DE ADHESIVO

A4.1

SECTOR MAMPARA
A AGREGAR

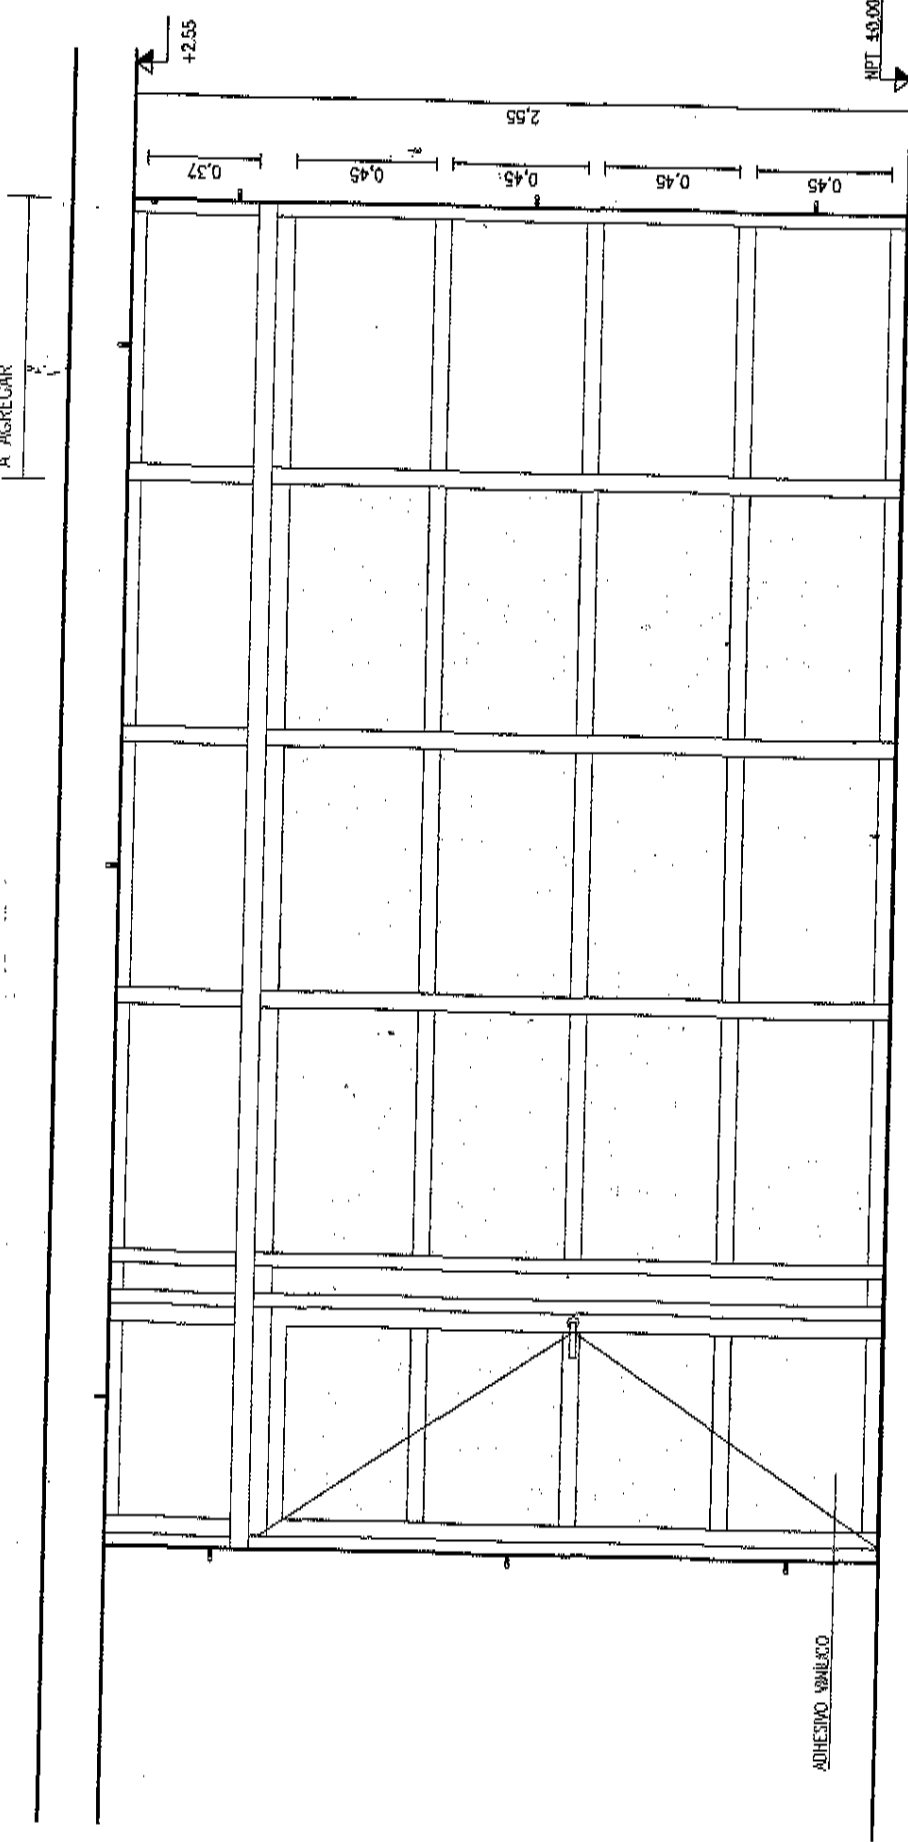

16 vidrios con adhesivo vinílico tipo esmerilado.
 Además, colocación de texto en puerta de vidrio (solo las letras recortadas en adhesivo gris gráfico):
 Texto: " " (Consultar)
 La referencia para las medidas de los textos es en mayúscula de 3 cm de altura. Formato de Letra: THE SANS CORRESPONDENCE BOLD



Ubicación: Reconquista 535 - Padrón 4302
 Piso u oficina: Gestión Financiera - Sistemas
 Contenido: Detalle vinílico abertura A4
 Observaciones:
 Las medidas se rectificarán en obra.

DEPARTAMENTO DE OBRAS Y SERVICIOS

Sección Técnica	Equipo de trabajo:
Fecha: 28/09/20117 Lámina: 15	Arq. Nicolás Vignolo Pablo Acosta / Valentina Bico

Escala: 1/25

