

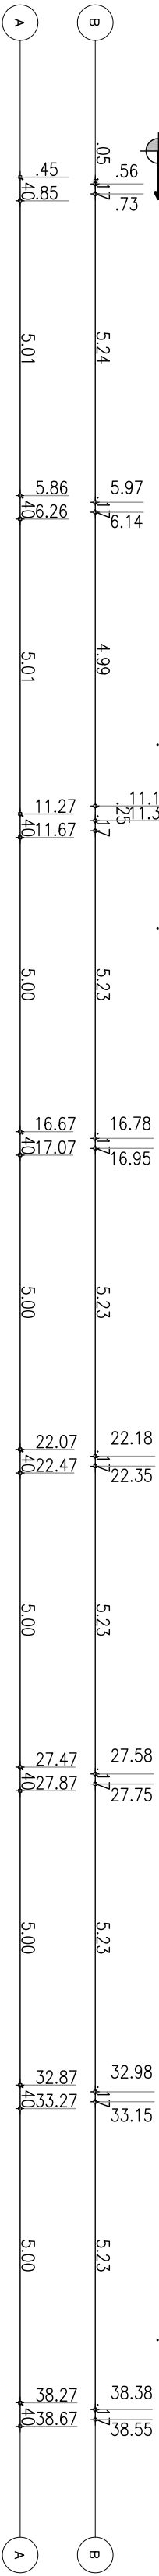


PUNTO B  
ORIGEN DE COORD.  
RELATIVO

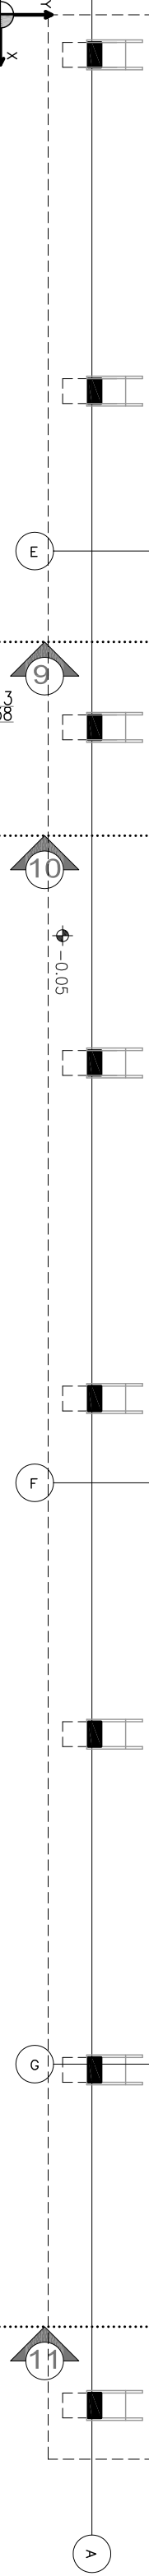


# PLANTA


esc. 1:100

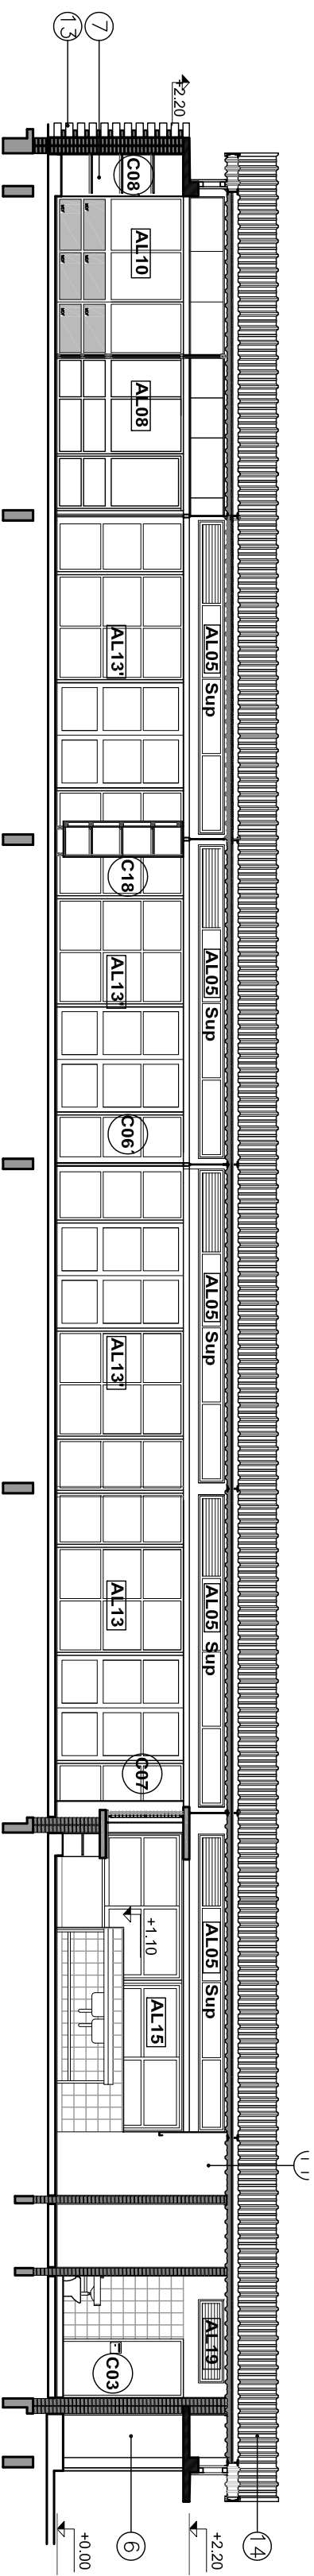


CORTE 7 7    esc. 1:100

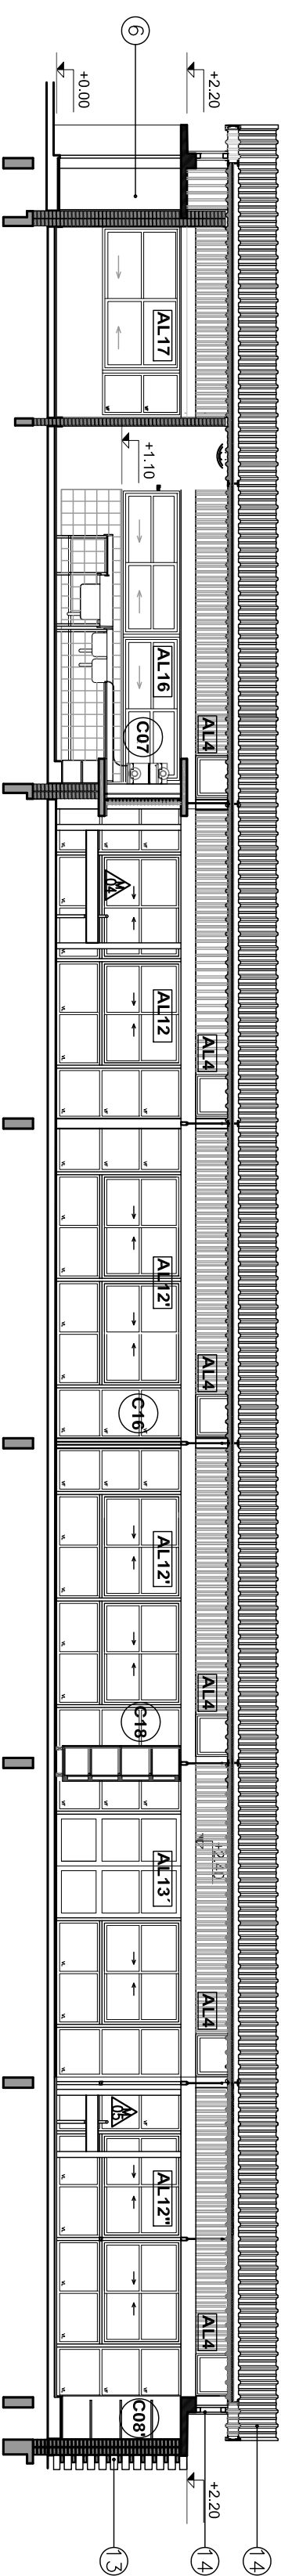


CORTE 8 8    esc. 1:100

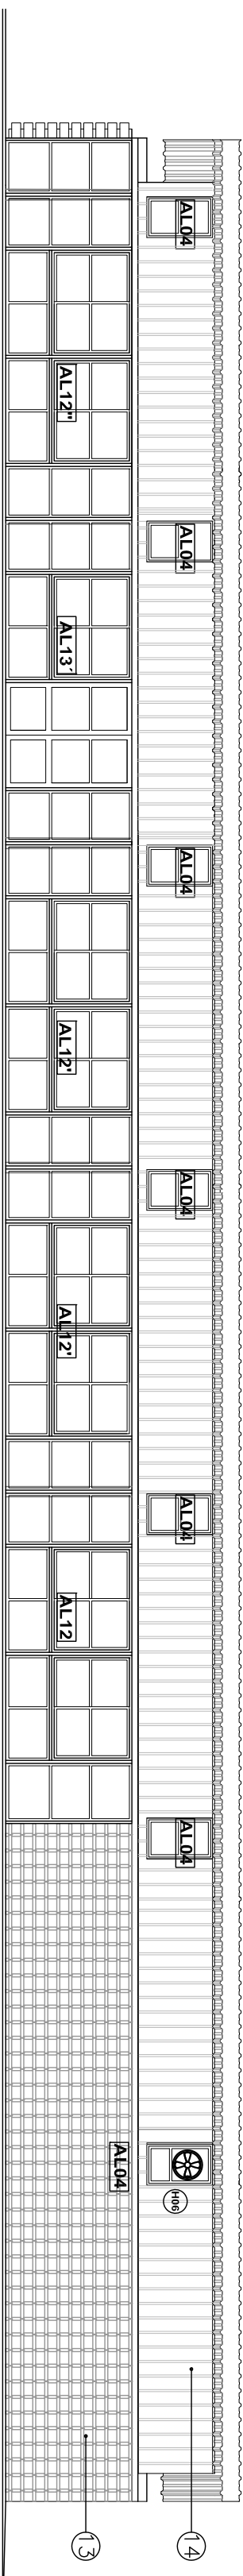

FACHADA POSTERIOR    esc. 1:100

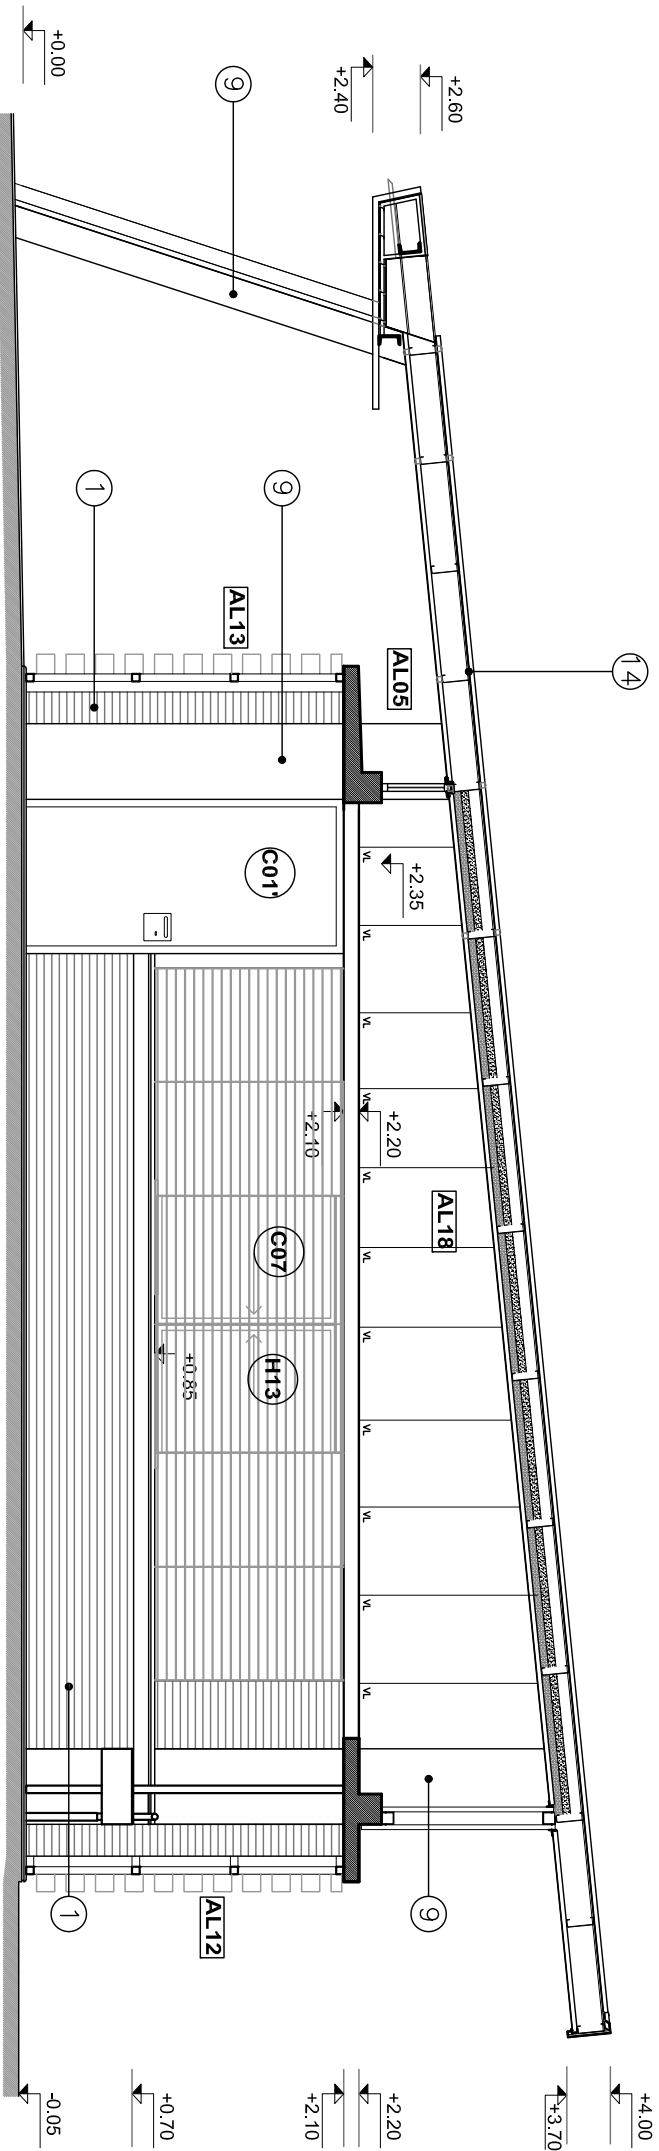

CORTE 10 10 esc. 1:50

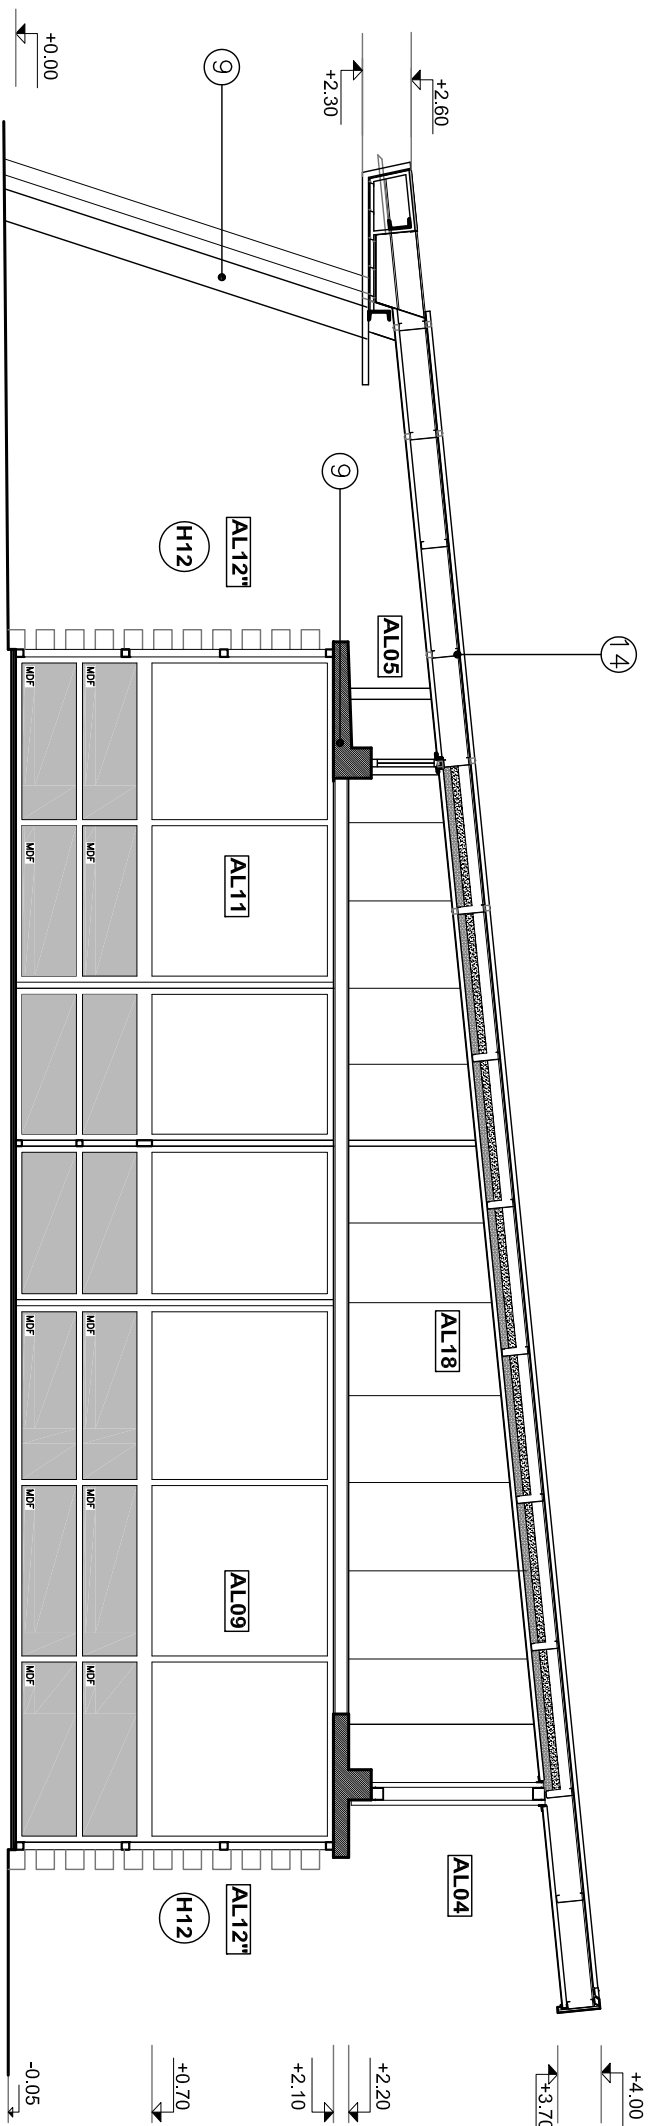

CORTE 11 11 esc. 1:50