

# HORNOS



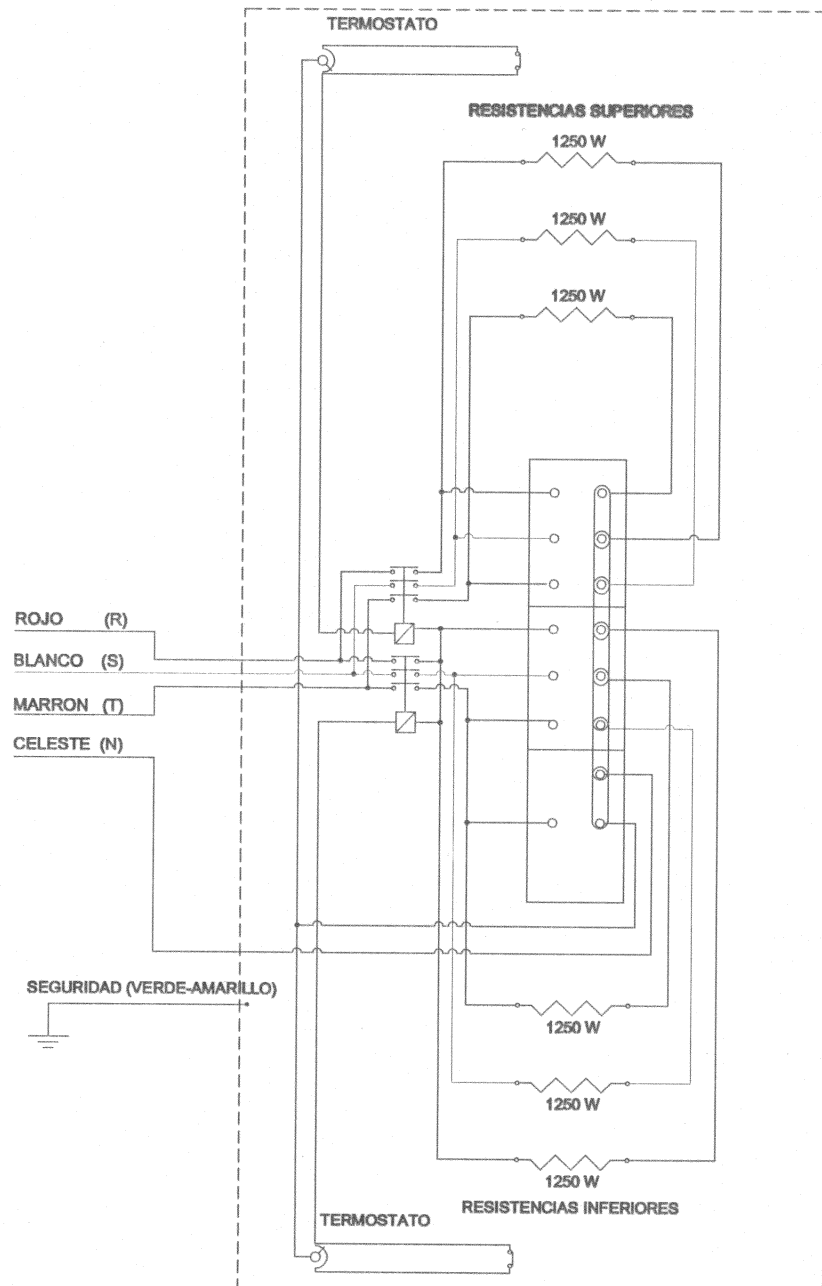


DIAGRAMA DE CONEXION

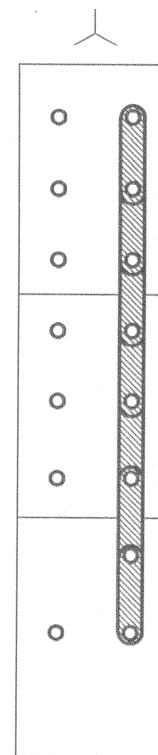

380V

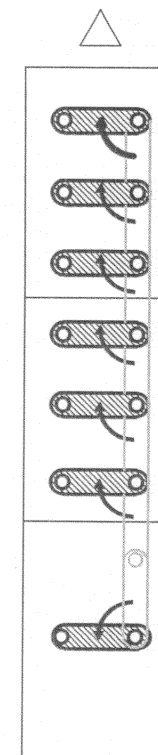

220V

ATENCIÓN: EL HORNO ESTÁ PREPARADO PARA CONECTAR A III 380V CON NEUTRO. PARA CONECTAR A III 220V, ACCEDER A LA PLACA DE CONEXIÓN (PANEL POSTERIOR) Y TRANSFORMAR SEGÚN ESQUEMA. EN ESTE CASO, EL NEUTRO DEL BAJO GOMA NO SE ALIMENTA.

REVISIONES			
Revisión	Fecha	Elaborado	Revisado
PROYECTO MECAEP			
A.M.P. B.I.R.P.			
PLANO EJECUTIVO		OBRA: HORNO O COCINA	
Escala: 1/100		CONDICIONADO: 380V - 220V	
Ejecutor: HORNO		Fecha: 1/1/11	