

predio
escala: 1/200









localización
escala: 1/1.000

Handwritten signature
ALEJANDRO GÓMEZ BETANCOURT
ARTE. TERC. DE ARQ / 1146
3.460.669 - 3

RELEVAMIENTO INTEGRAL

propietario	CAVIMAR S.A. - Ruc 212673400014		
PADRONES N°1151 y N°11367	MANZANA N°492	Planta Urbana	RIVERA
contenido	LOCALIZACION - PREDIO		
escalas	1:200 - 1:1.000	fecha	10 / 2008
area predios	1212.42m ²	area relevada	841.18m ²
representante			

Handwritten signature
Leonardo De Mello Freitas

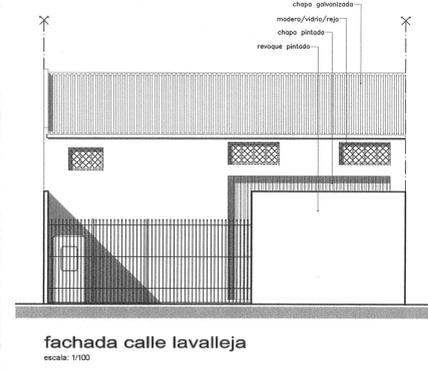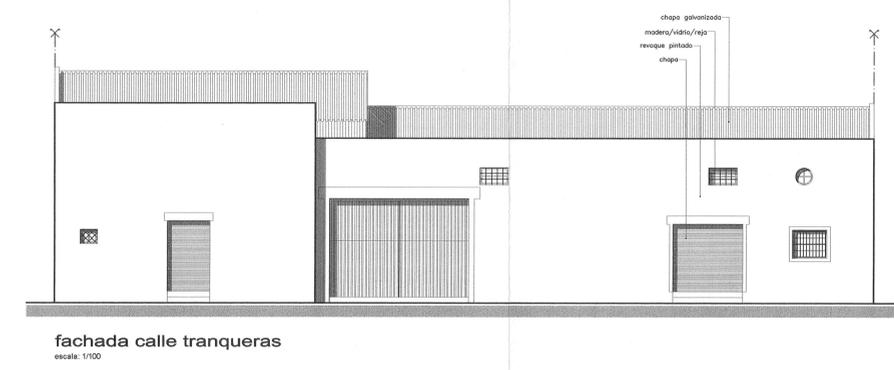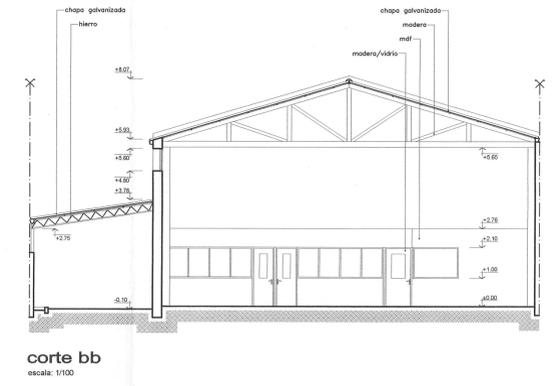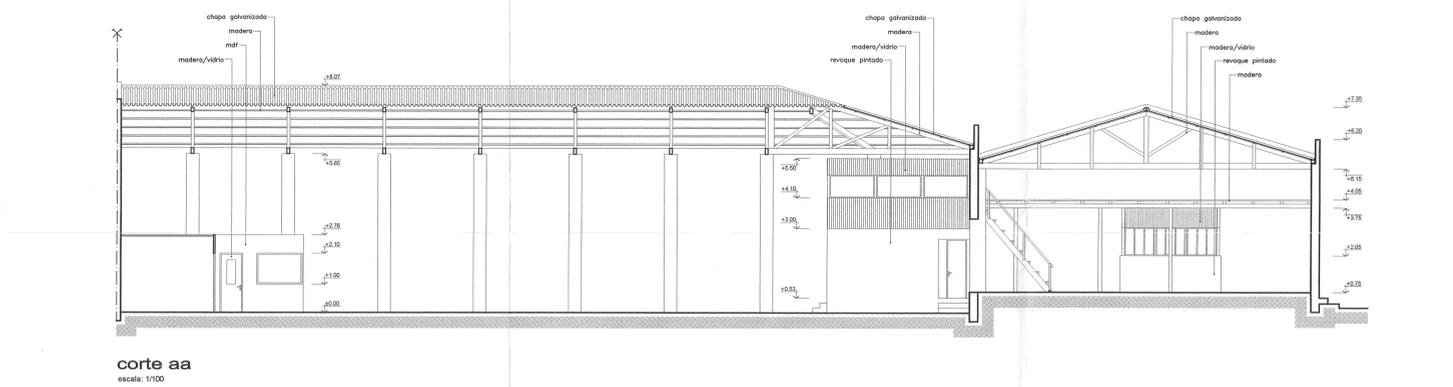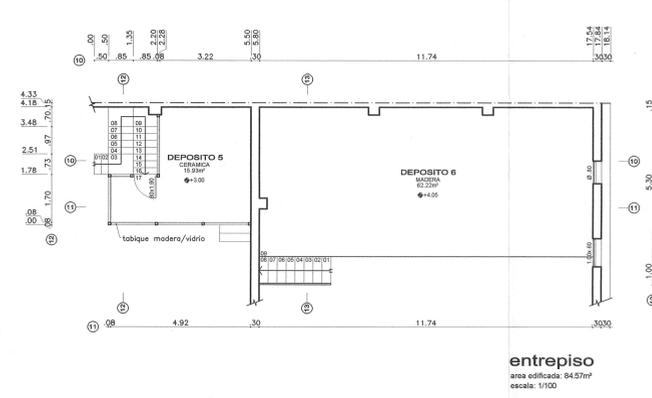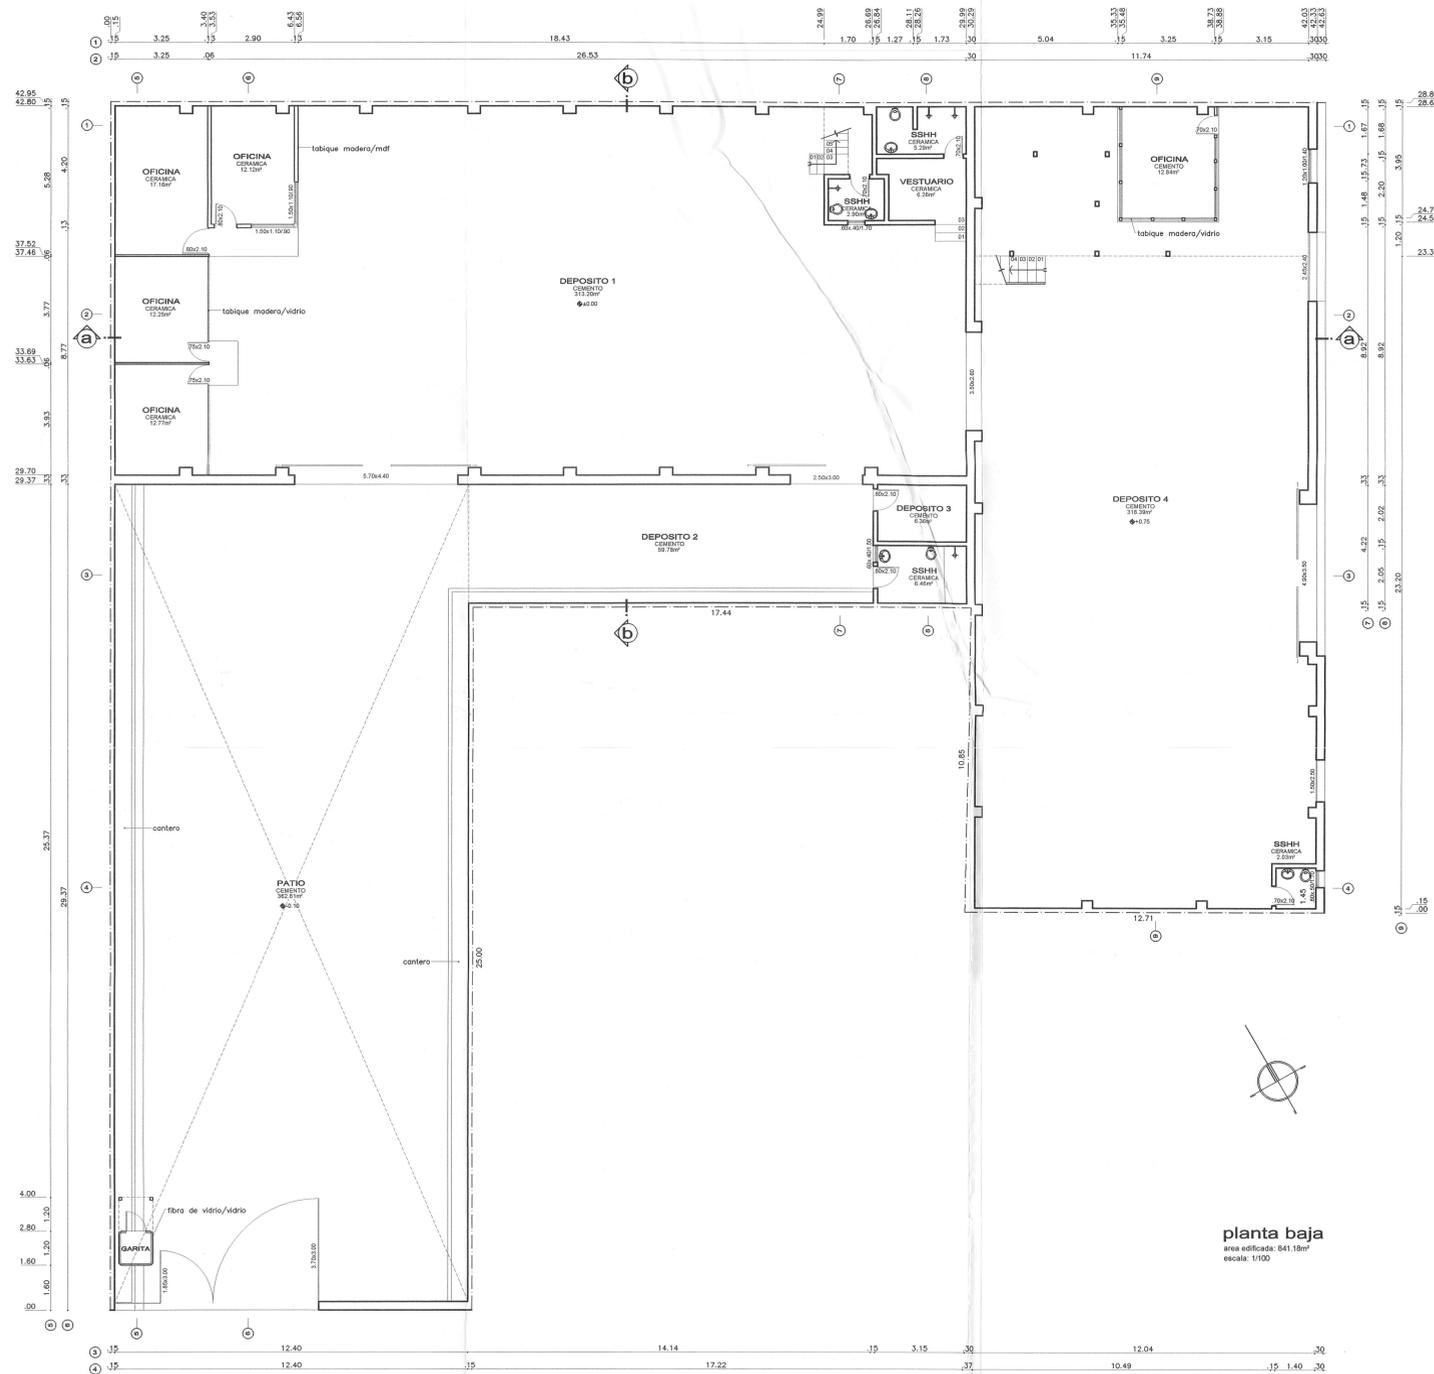


 ARQUITECTO CÉSAR BETANCOURT
 AYTE. REC. DE ARQ/1146
 3480-669-0

RELEVAMIENTO INTEGRAL			
propietario	CAVIMAR S.A. - Ruc 212673400014		
PADRONES N°1151 y N°11367	MANZANA N°692	Planta Urbana	RIVERA
contenido	PLANTAS- CORTES - FACHADAS		
escala	1:100	fecha	10 / 2008
representante	área predio	1212.42m ²	área relevada
			841.18m ²