



Reja Perimetral

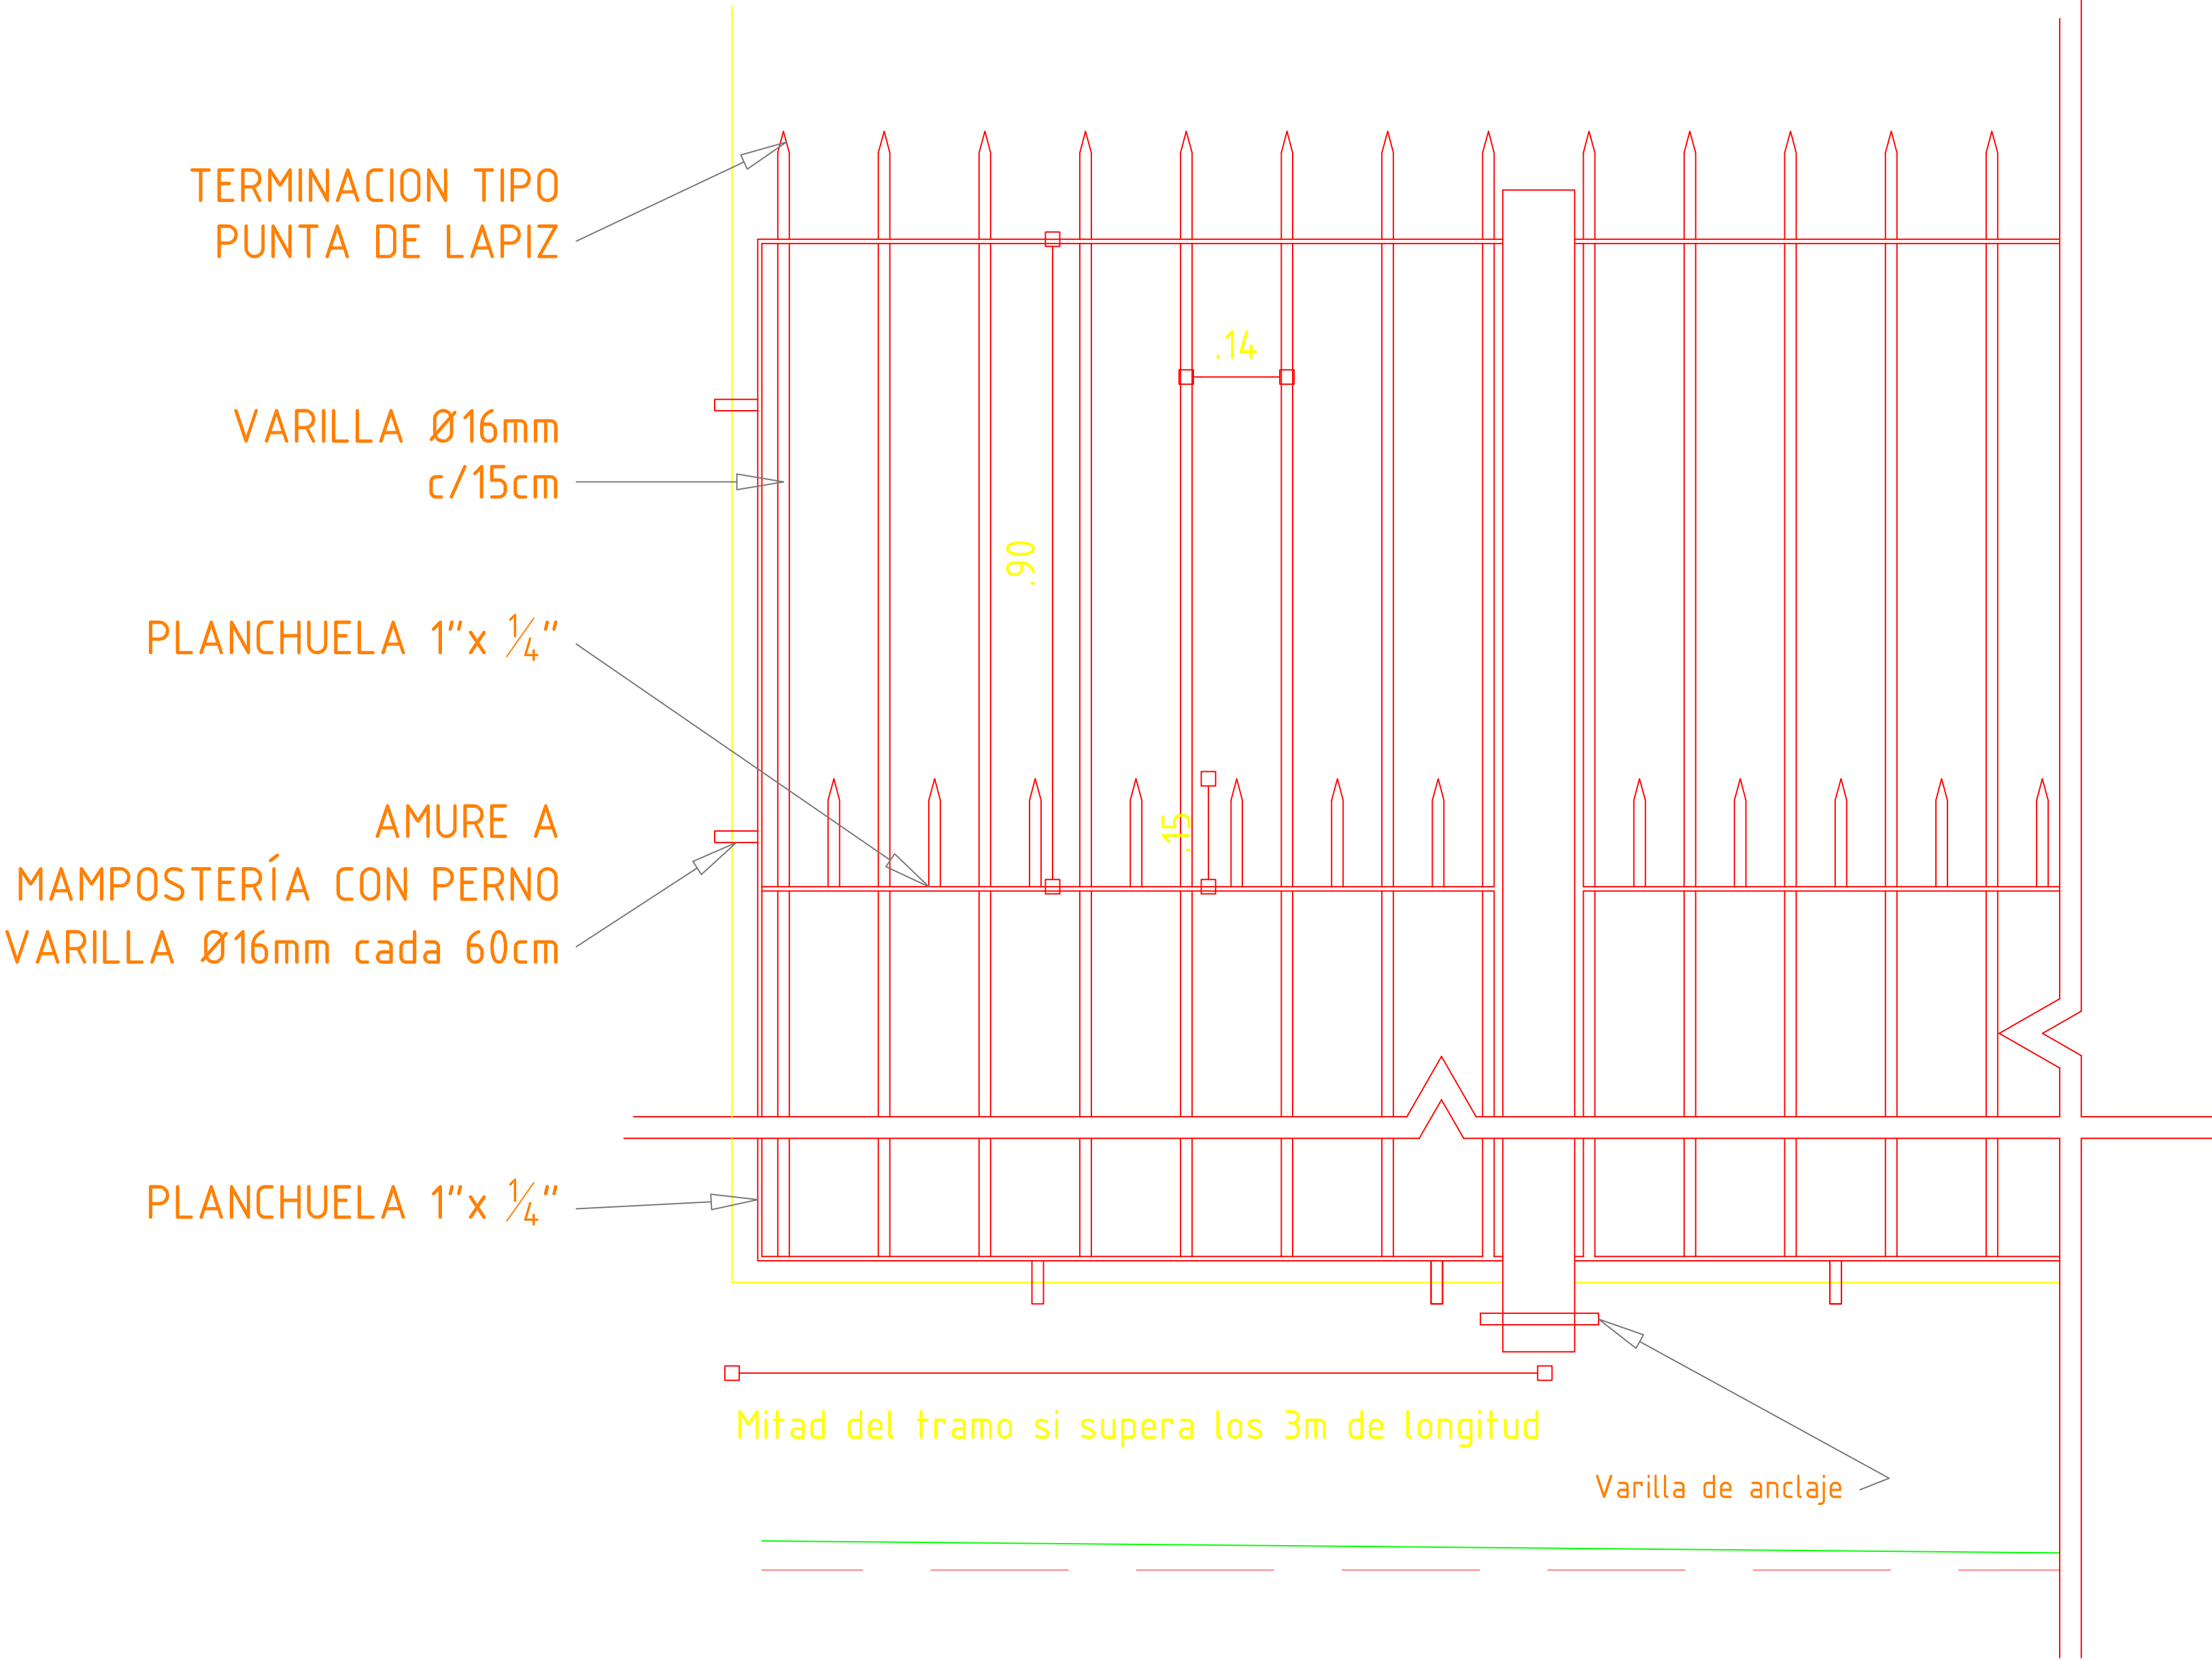

GERENCIA ARQUITECTURA			UNIDAD ARQUITECTURA METROPOLITANA		
OBRA: GENERICA REJAS					
CONTIENE: REJA PERIMETRAL			ESCALA 1/20		lámina <div>A04</div>
PROYECTO RIVA	DIBUJO Riva	ARCHIVO Generi~1.dwg	FECHA 06/2016		