


Volúmenes y Alturas a considerar	
h Cielorraso desmontable del local	2,40 m
h Puerta	2,10 m
h Zócalos	0,10 m
Demolición	
Tabique de Yeso	0,36 m3
Tabique de Mampostería	1,35 m3


NOTAS:
NOTA 1: Las medidas están expresadas en metros.
NOTA 2: Todas las medidas serán rectificadas en obra.

MANTENIMIENTO EDILICIO		SECTOR INTEGRAL COMPLEJO TORRE
OBRA: REFORMAS VARIAS EN LOCALES DE SUBSUELO - INTENDENCIA		
CONTIENE: Planta Intendencia - Vallado y Construcciones a Demoler		ESCALA: 1/50
PROYECTO: N.M.	DIBUJO: N.M.	FECHA: Mayo 2020

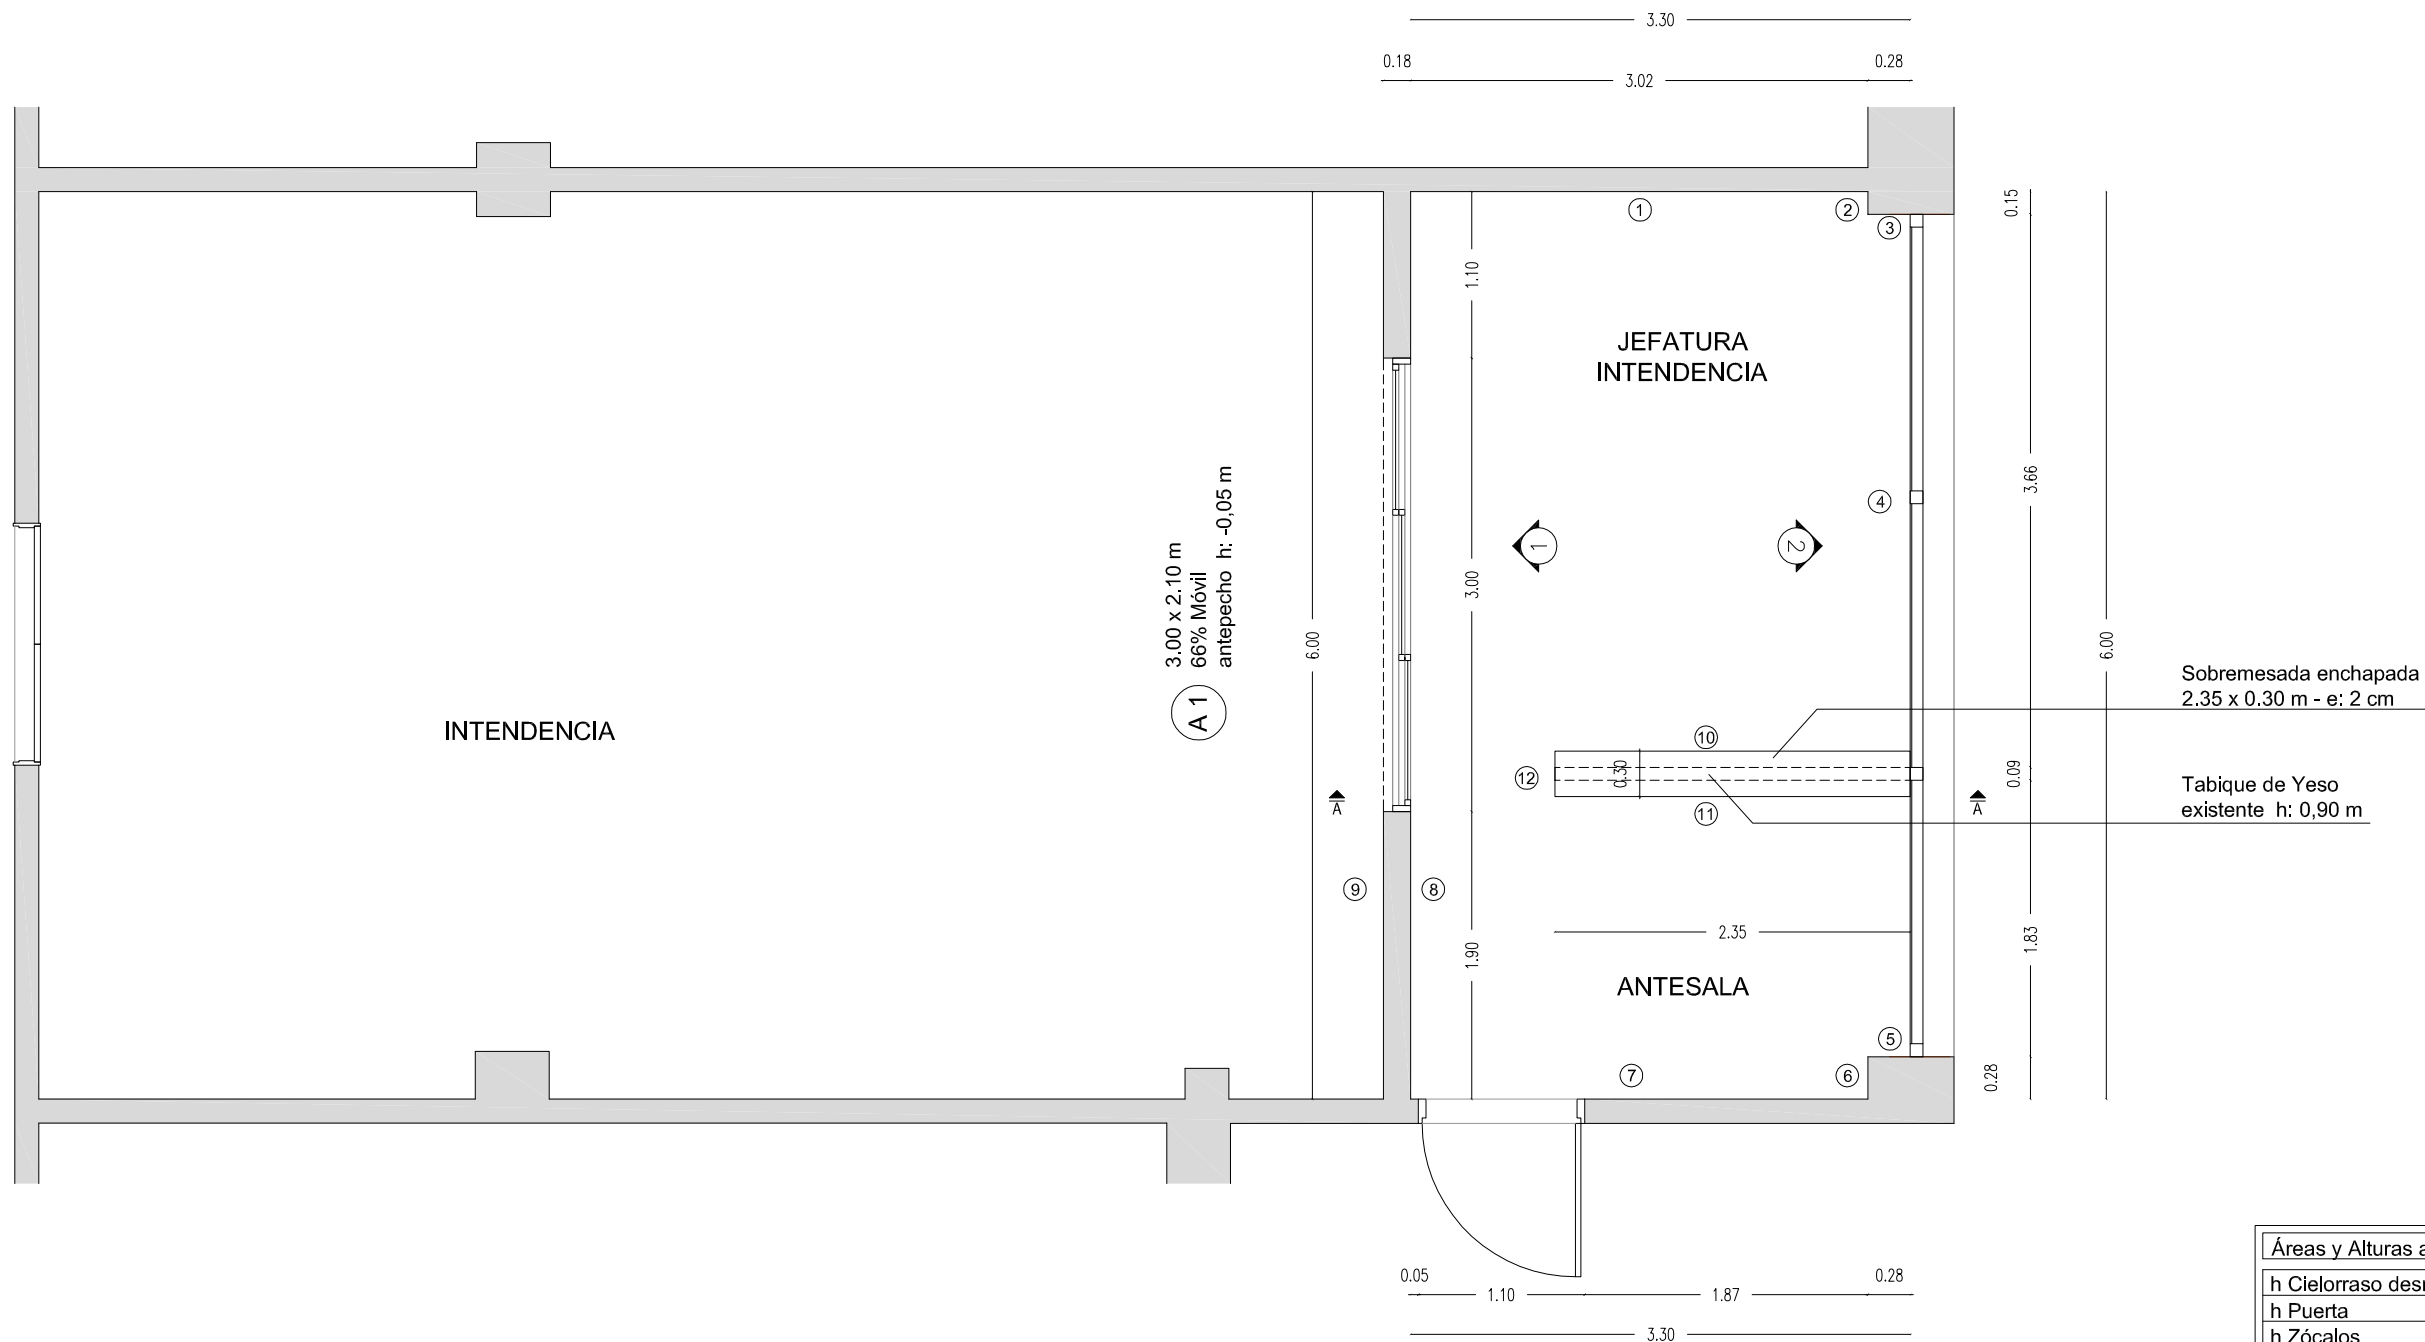


NOTAS:
NOTA 1: Las medidas están expresadas en metros.
NOTA 2: Todas las medidas serán rectificadas en obra.


MANTENIMIENTO EDILICIO		SECTOR INTEGRAL COMPLEJO TORRE	
OBRA: REFORMAS VARIAS EN LOCALES DE SUBSUELO - INTENDENCIA			
CONTIENE: Planta Intendencia - Reformas a Realizar		ESCALA: 1/50	
PROYECTO: N.M.	DIBUJO: N.M.	FECHA: Mayo 2020	

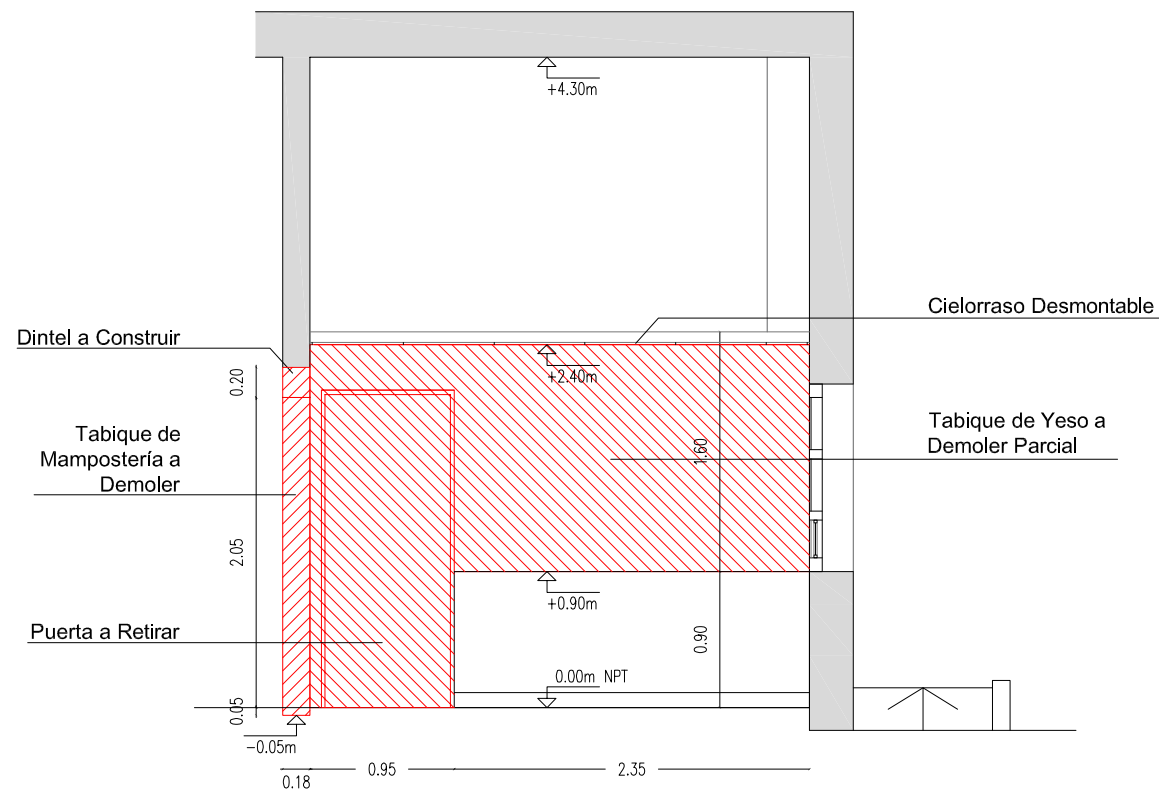


ALZADO DEMOLICIÓN TABIQUE DE YESO

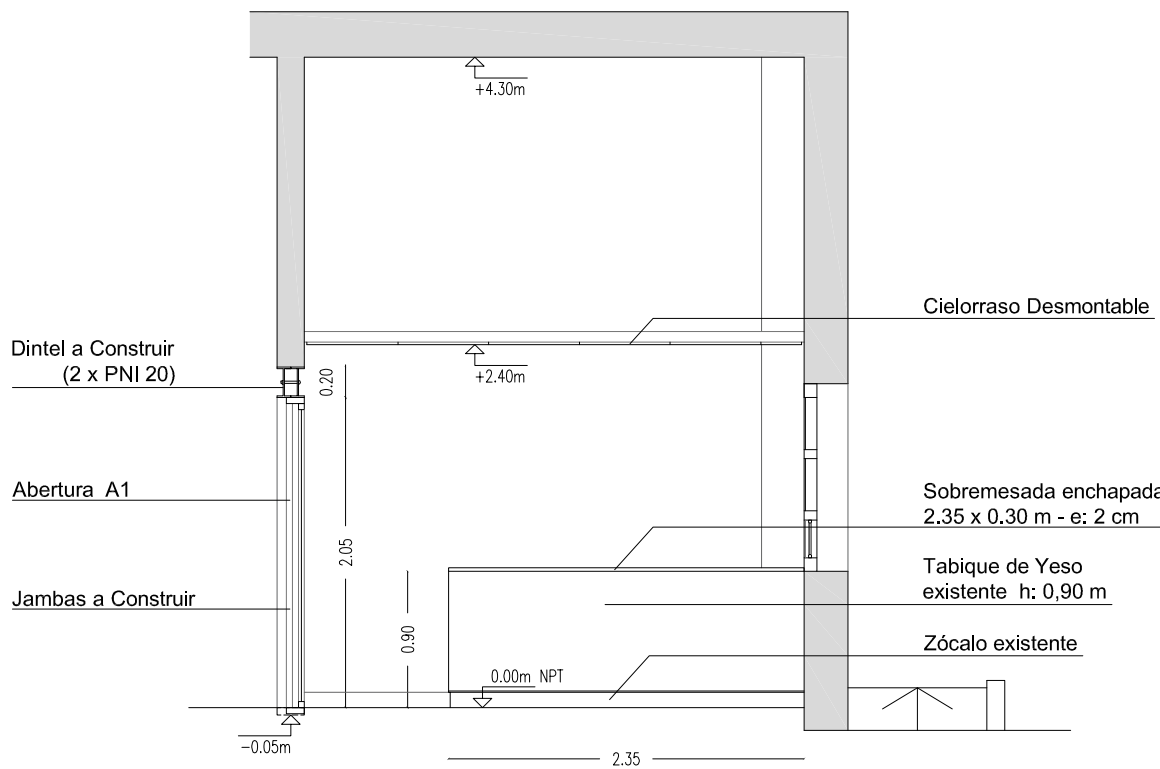

CORTE A-A

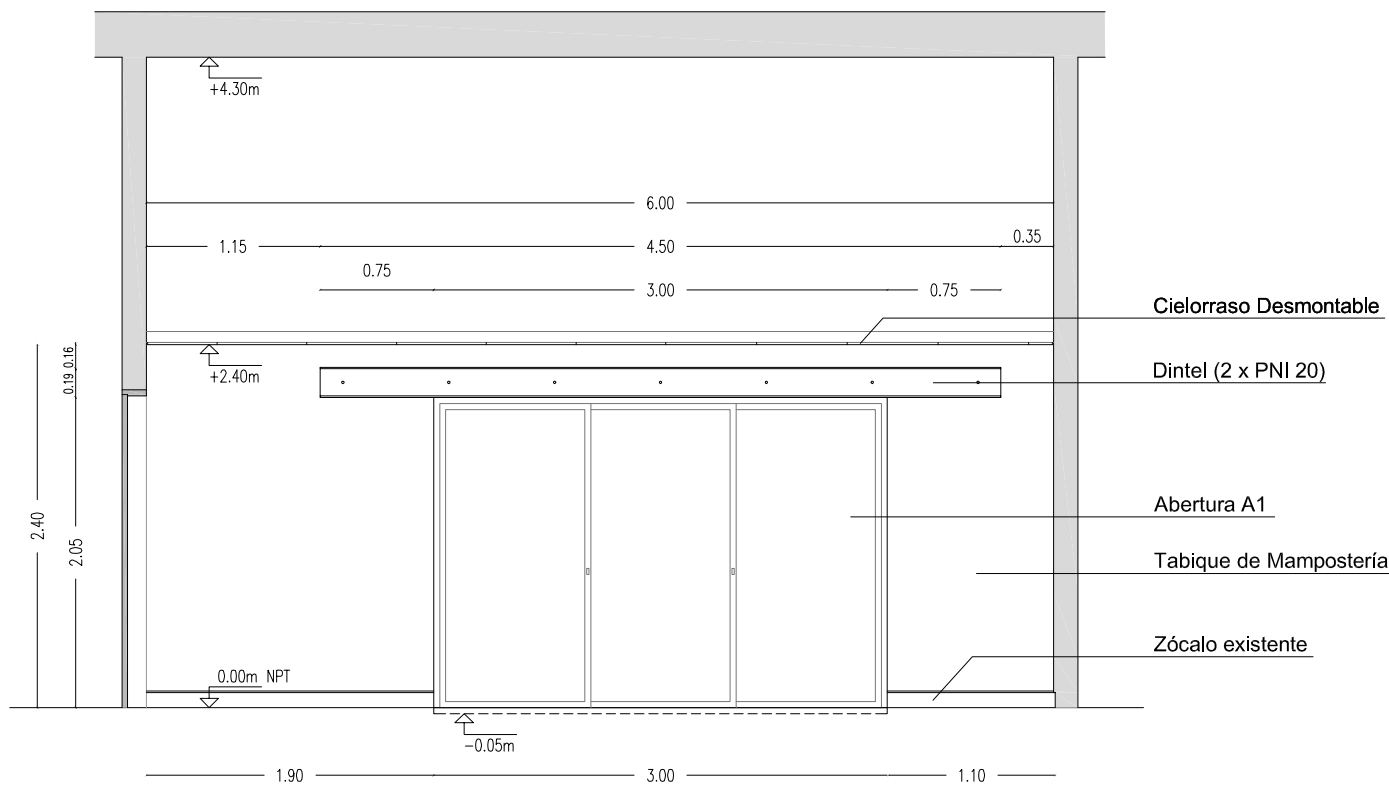

VISTA 1



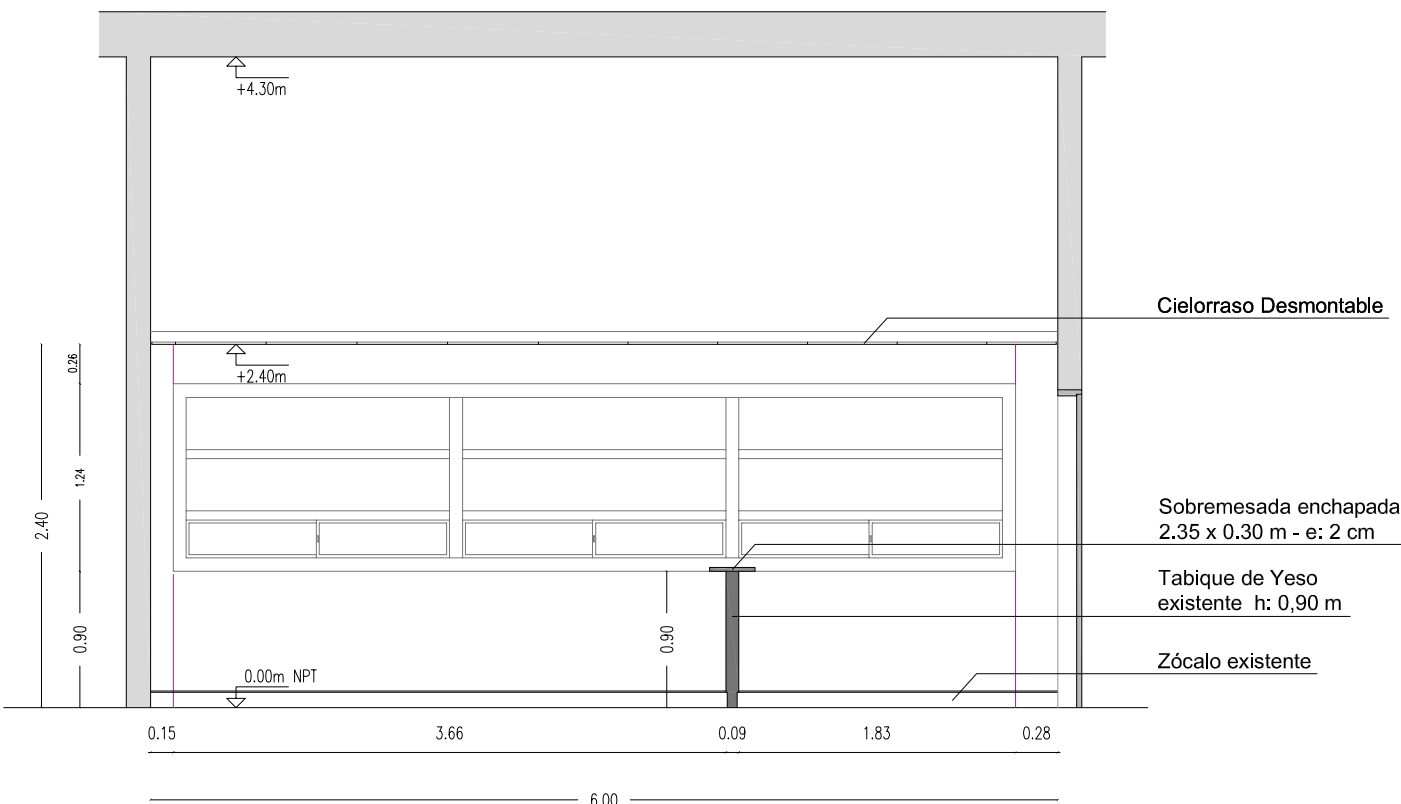


VISTA 2


NOTAS:
NOTA 1: Las medidas están expresadas en metros.
NOTA 2: Todas las medidas serán rectificadas en obra.

MANTENIMIENTO EDILICIO		SECTOR INTEGRAL COMPLEJO TORRE	
OBRA: REFORMAS VARIAS EN LOCALES DE SUBSUELO - INTENDENCIA			
CONTIENE: Alzado (Demolición) - Corte A-A - Alzados Vistas 1 y 2		ESCALA: 1/50	
PROYECTO: N.M.	DIBUJO: N.M.	FECHA: Mayo 2020	



DETALLE UNIÓN DE PERFILES

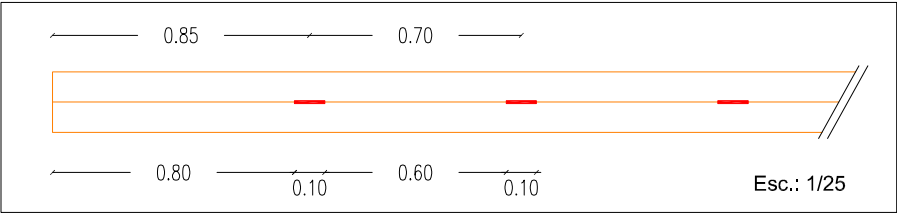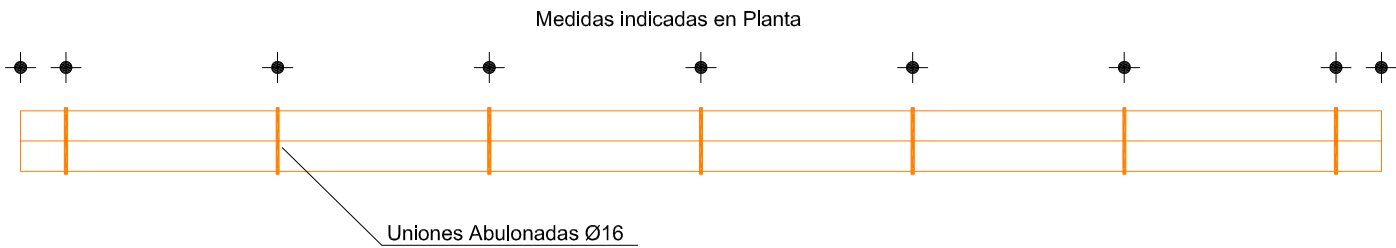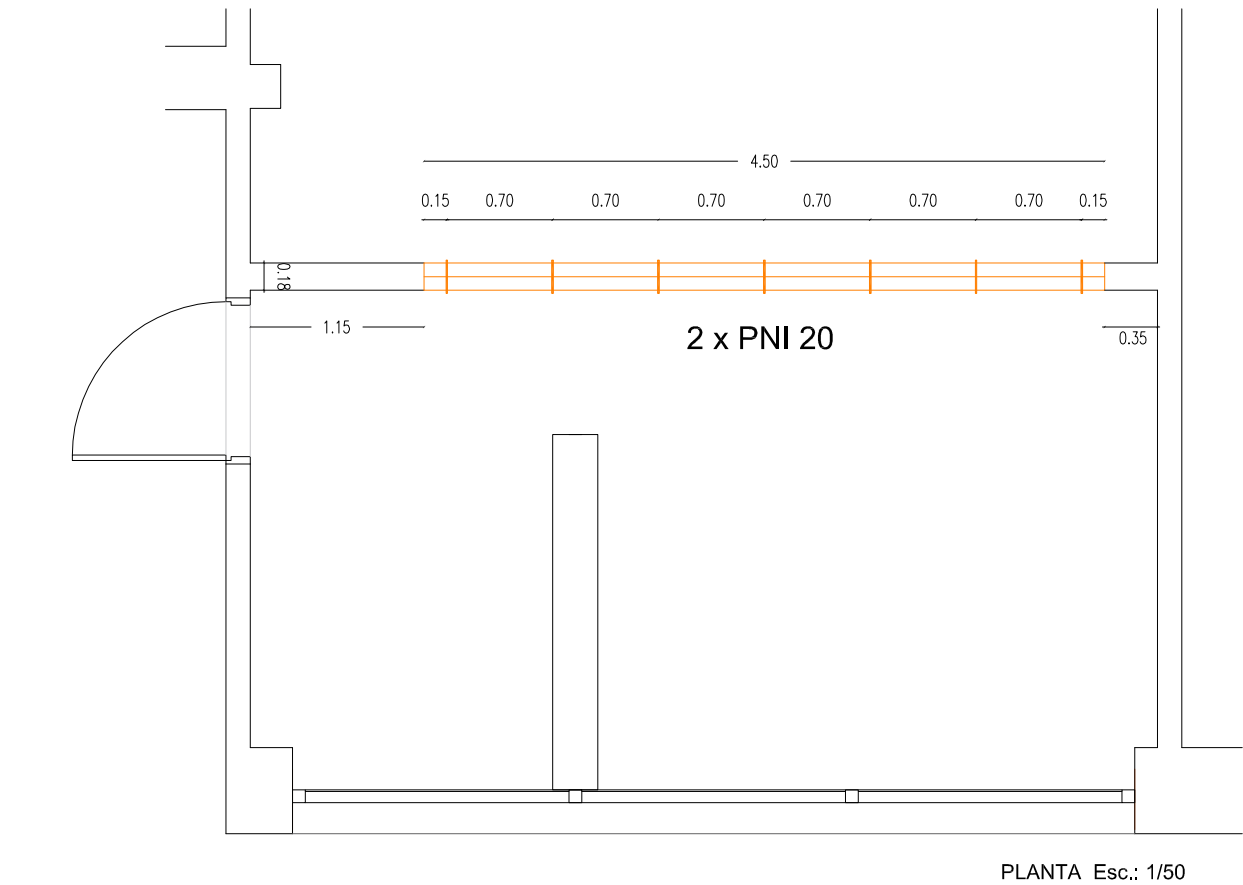


Los PNI colocados de a dos se solidarizaran con cordón inferior de soldadura, L= 10cm cada 70 cm (largo aproximado).

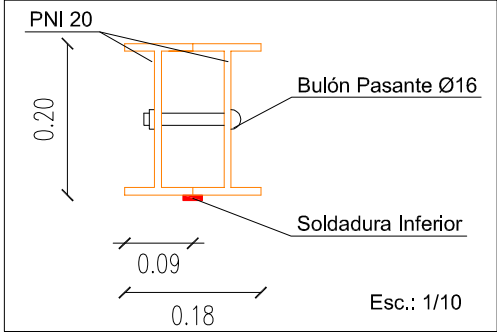

ABERTURA A1

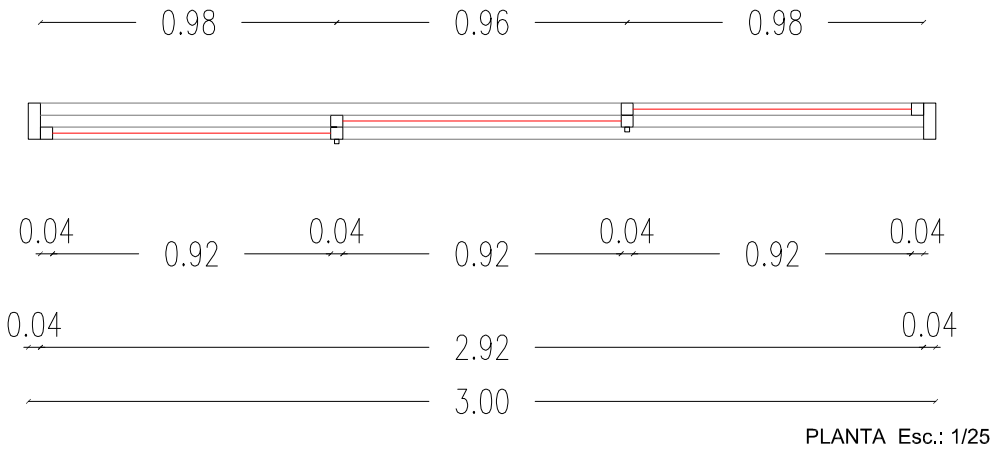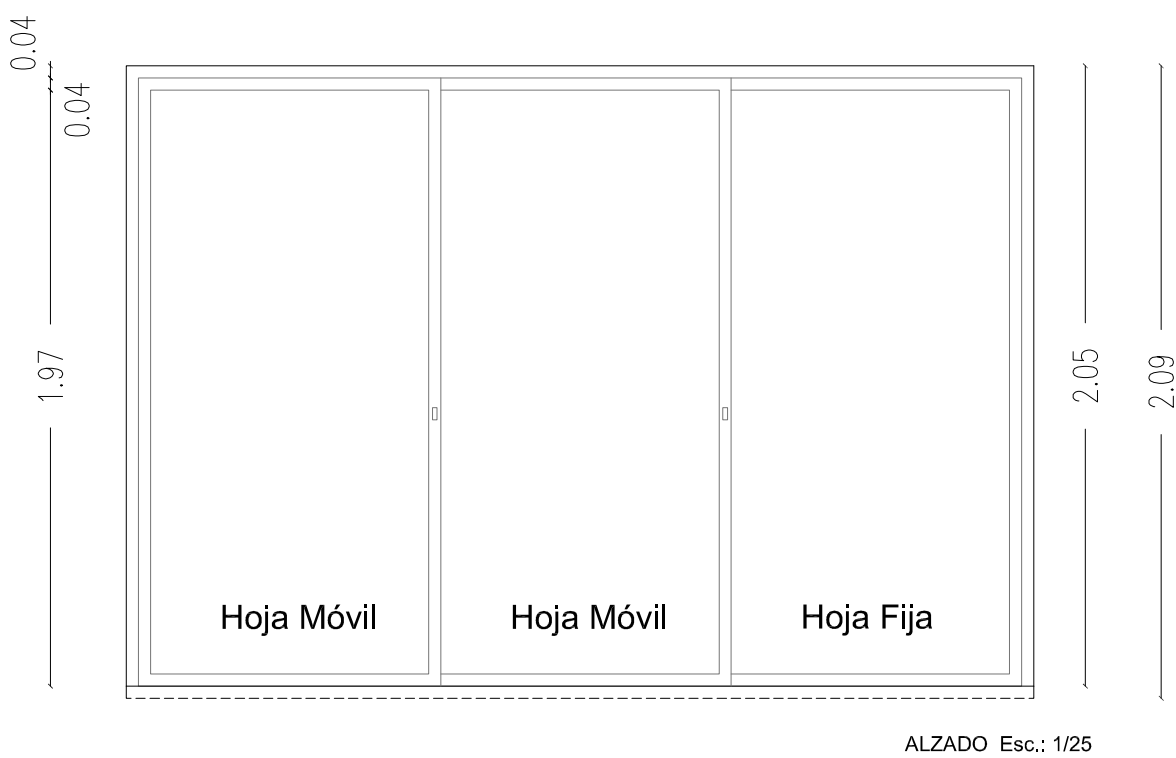



SOBREMESADA MELÁMINICA

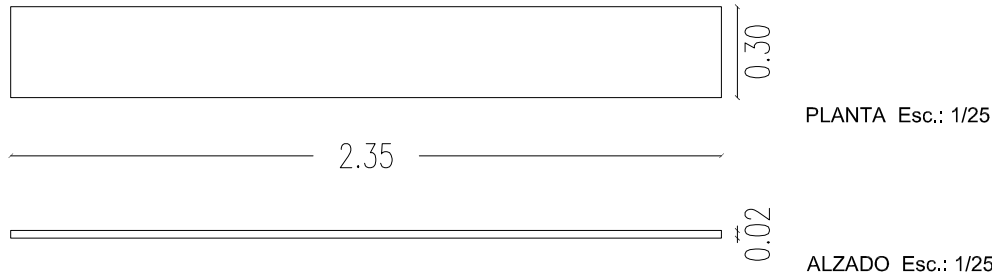

NOTAS:


NOTA 1: Las medidas están expresadas en metros.
NOTA 2: Todas las medidas serán rectificadas en obra.


MANTENIMIENTO EDILICIO		SECTOR INTEGRAL COMPLEJO TORRE	
OBRA: REFORMAS VARIAS EN LOCALES DE SUBSUELO - INTENDENCIA			
CONTIENE: Detalles: Estructura - Abertura - Sobremesada		ESCALA: 1/10 - 1/25 - 1/50	
PROYECTO: N.M.	DIBUJO: N.M.	FECHA: Mayo 2020	

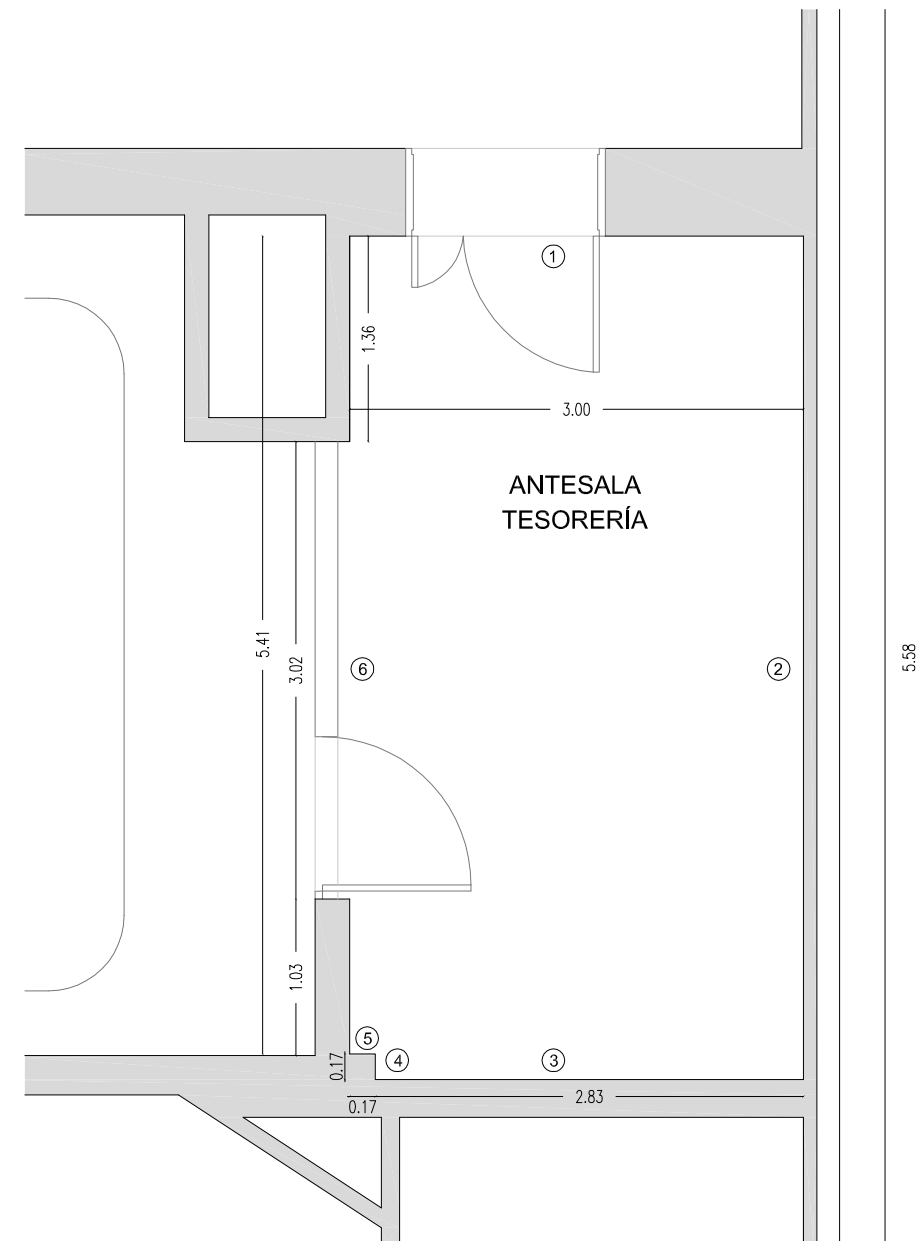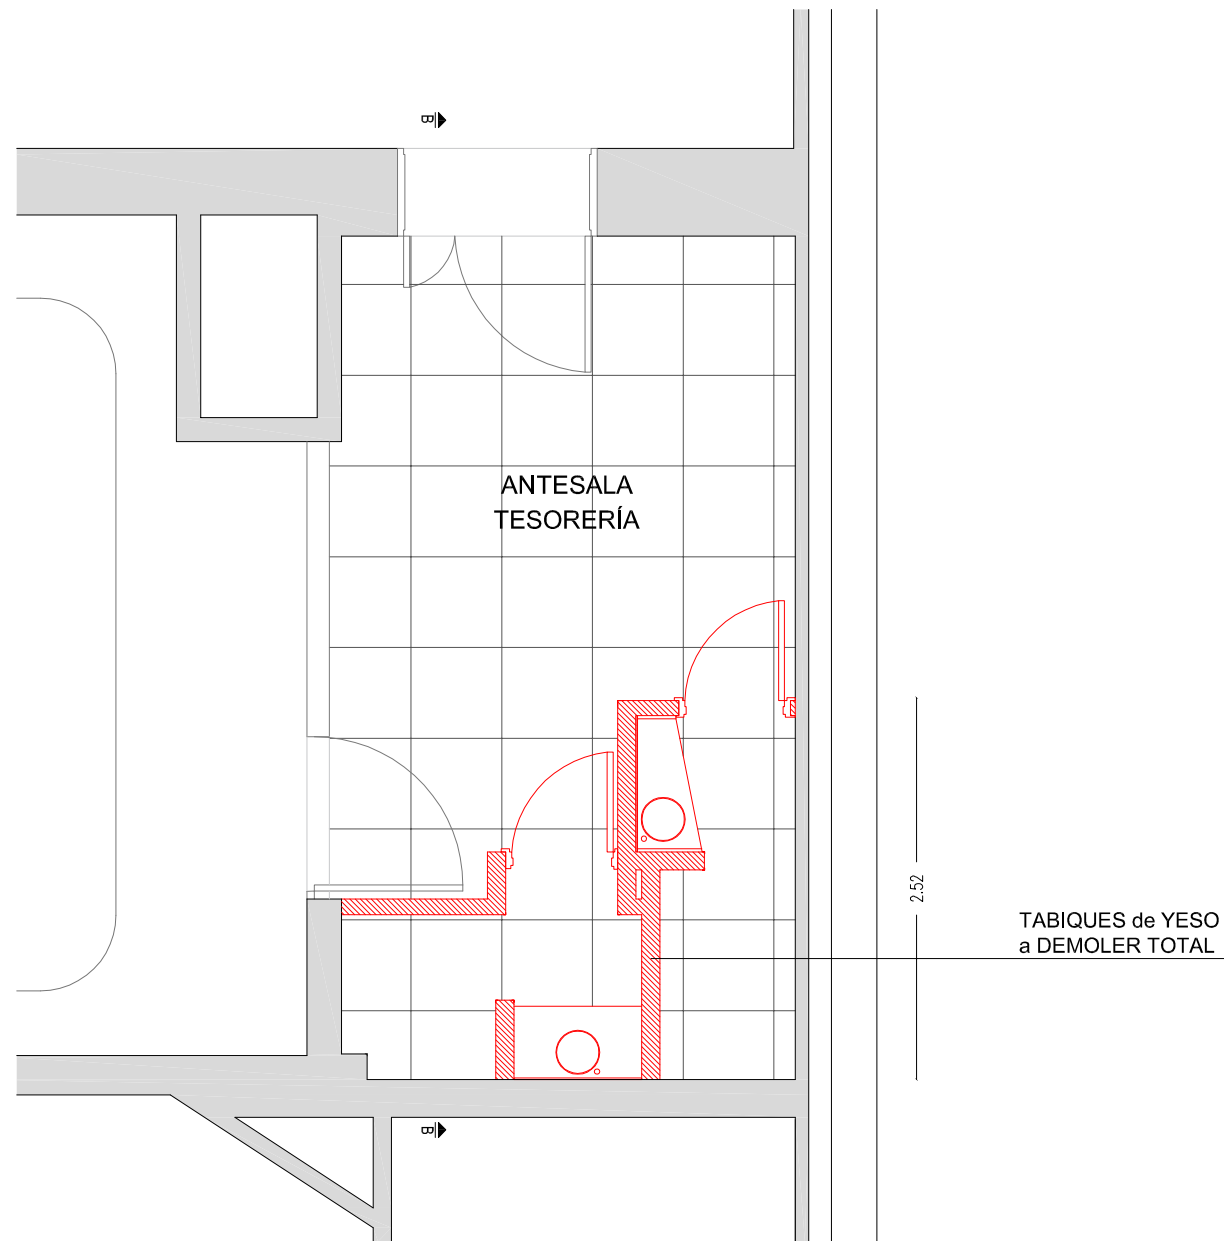


NOTAS:

- NOTA 1: Las medidas están expresadas en metros.
NOTA 2: Todas las medidas serán rectificadas en obra.


MANTENIMIENTO EDIFICIO		SECTOR INTEGRAL COMPLEJO TORRE		
OBRA: REFORMAS VARIAS EN LOCALES DE SUBSUELO - TESORERÍA				
CONTIENE: Planta Tesorería - Construcciones a Demoler		ESCALA: 1/50		LÁMINA <div>05</div>
PROYECTO: N.M.	DIBUJO: N.M.	FECHA: Mayo 2020		

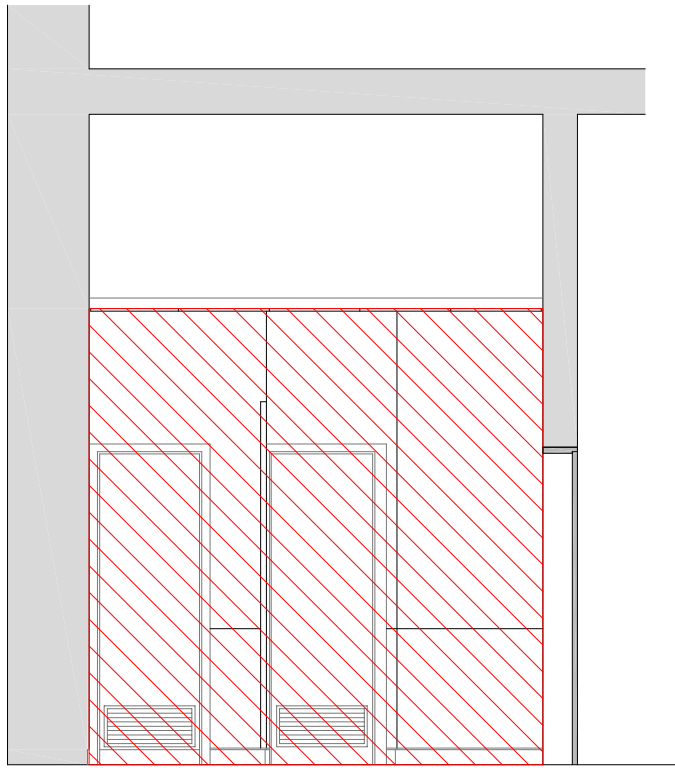


ALZADO DEMOLICIÓN
TABIQUES DE YESO Esc.: 1/50

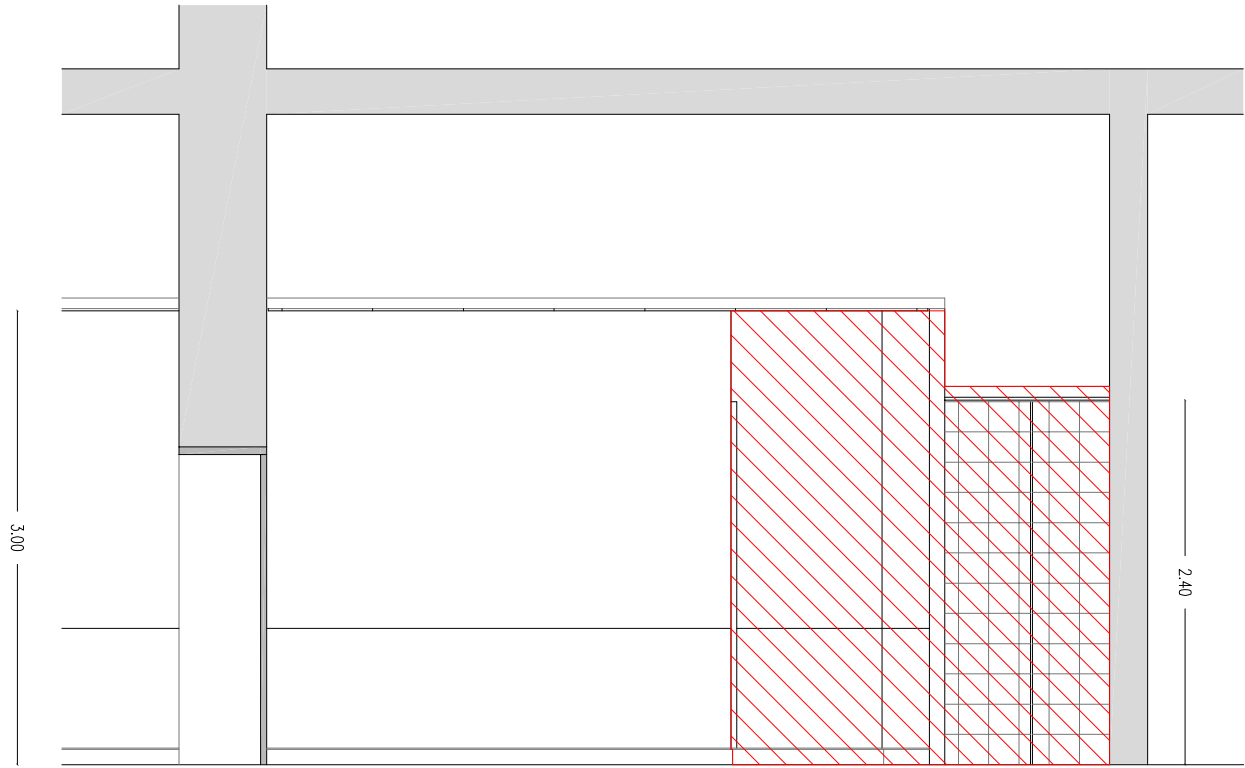

CORTE B-B Esc.: 1/50

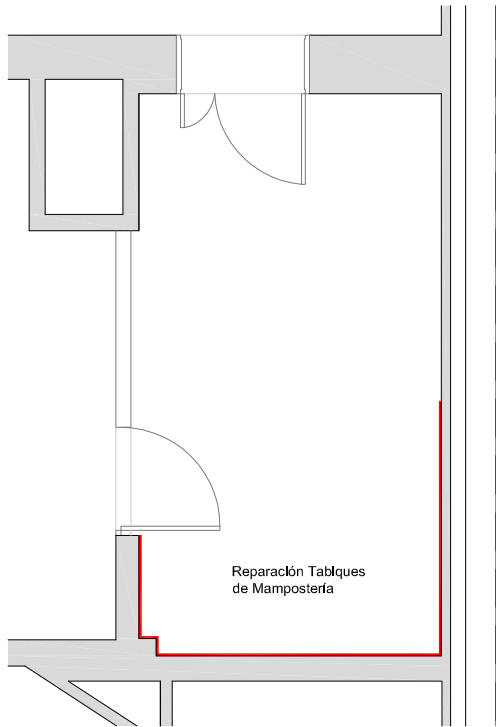

PLANTA Esc.: 1/75

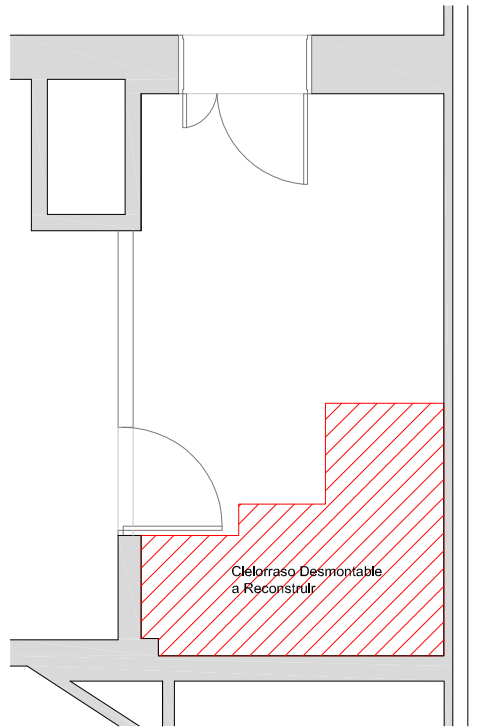

PLANTA Esc.: 1/75

Áreas y Alturas a considerar	
h Cielorraso desmontable del local	3,00 m
h Cielorraso de yeso en baños	2,40 m
h Aberturas	2,10 m
h Zócalos	0,10 m
h Pintura gris	0,80 m
Pintura	
Pared 1	5,95 m2
Pared 2	16,15 m2
Pared 3	8,20 m2
Pared 4	0,50 m2
Pared 5	0,50 m2
Pared 6	8,85 m2
Total Pintura	40,15 m2

Volúmenes a considerar	
Demolición	
Tabique de Yeso	2,15 m3
Cielorrasos de yeso	4,55 m3
Revestimiento de tabique de mampostería	15,70 m2

NOTAS:
NOTA 1: Las medidas están expresadas en metros.
NOTA 2: Todas las medidas serán rectificadas en obra.

MANTENIMIENTO EDILICIO		SECTOR INTEGRAL COMPLEJO TORRE	
OBRA: REFORMAS VARIAS EN LOCALES DE SUBSUELO - TESORERÍA			
CONTIENE: Alzado (Demolición) - Corte B-B Reparación Tabique - Reconstrucción de Cielorraso Desmontable		ESCALA: 1/50 - 1/75	
PROYECTO: N.M.	DIBUJO: N.M.	FECHA: Mayo 2020	