

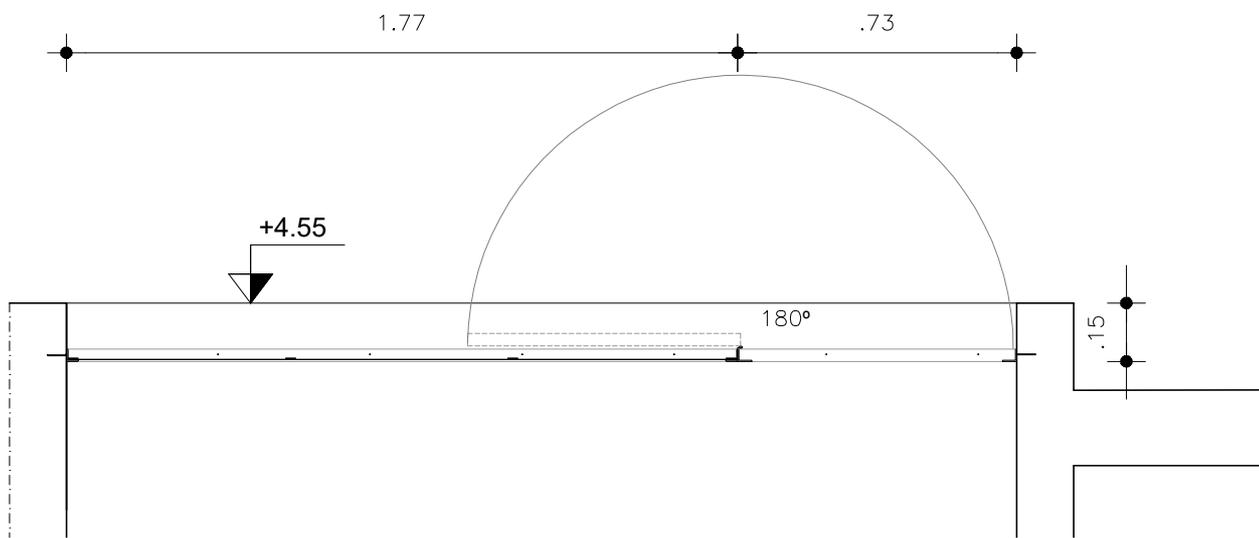



H01

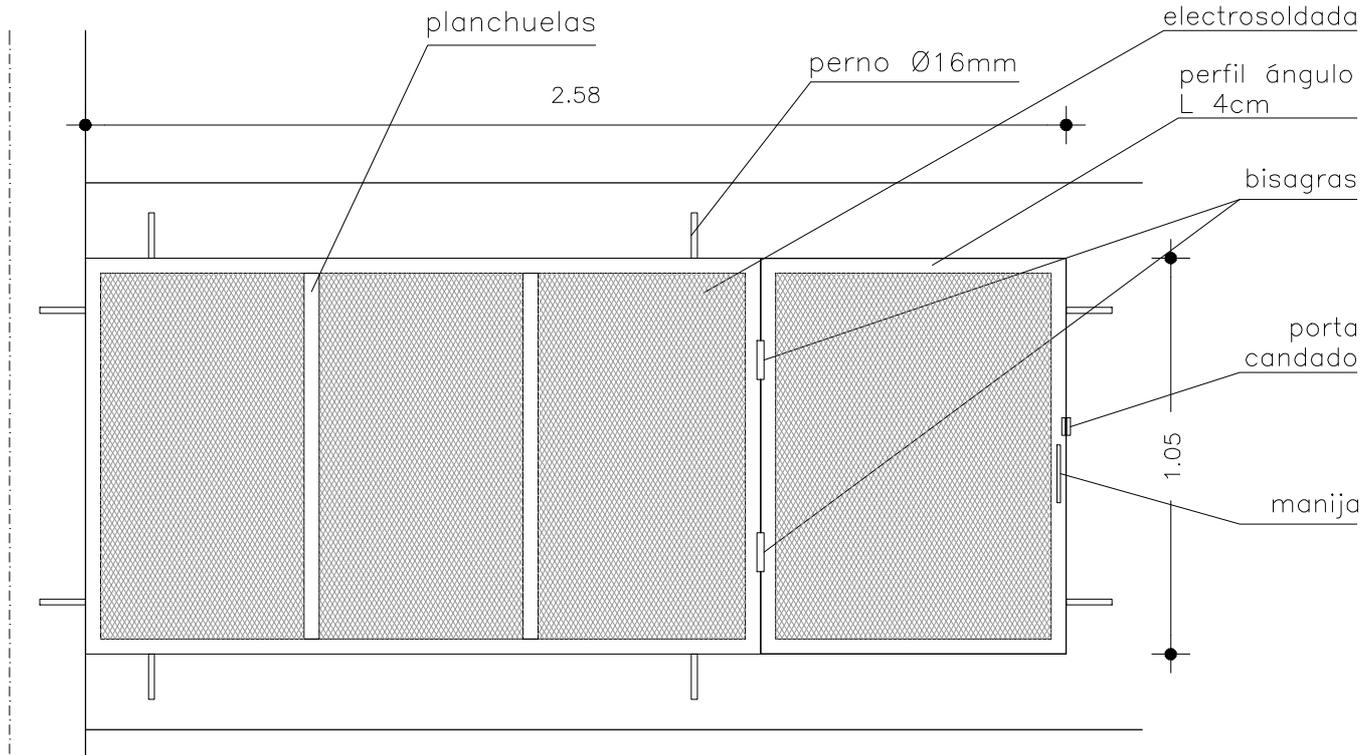


TIPO :	CERRAMIENTO SUPERIOR DE METAL DESPLEGADO	CANTIDAD:	1		
UBICACION :	NIVEL AZOTEA EN LOCAL 02 BAÑO FUNCIONARIOS				
ESTRUCTURA :	HIERRO ANGULO 2" x 2" x 3/16" Y MALLA DE METAL DESPLEGADO rombo 22 x 11mm				
HERRAJES Y ACCESORIOS :	MOVIMIENTO MANIJA	BISAGRAS SIMPLE DE HIERRO + PORTACANDADO			
OBSERVACIONES:	TODAS LAS MEDIDAS , CANTIDADES, MANIOBRA, DETALLES Y PROCESOS CONSTRUCTIVOS SE RECTIFICARÁN EN OBRA.				
	I. N. A. U. Departamento de Arquitectura	ARQUITECTO:	J.P.LESCANO	TEC. SANITARIO:	LAMINA Nº:
		AYTE. ARQ.:	N.CASCALLARES	TEC. ELECTRICISTA:	
	SERVICIO:	CENTRO CASACHA	PLANO DE:	PLANILLA DE HERRERÍA	
	DIRECCION:	CHARRUA 2190	ARCHIVO:	OBSERVACIONES:	ESCALA:
				FECHA:	JUL/2021

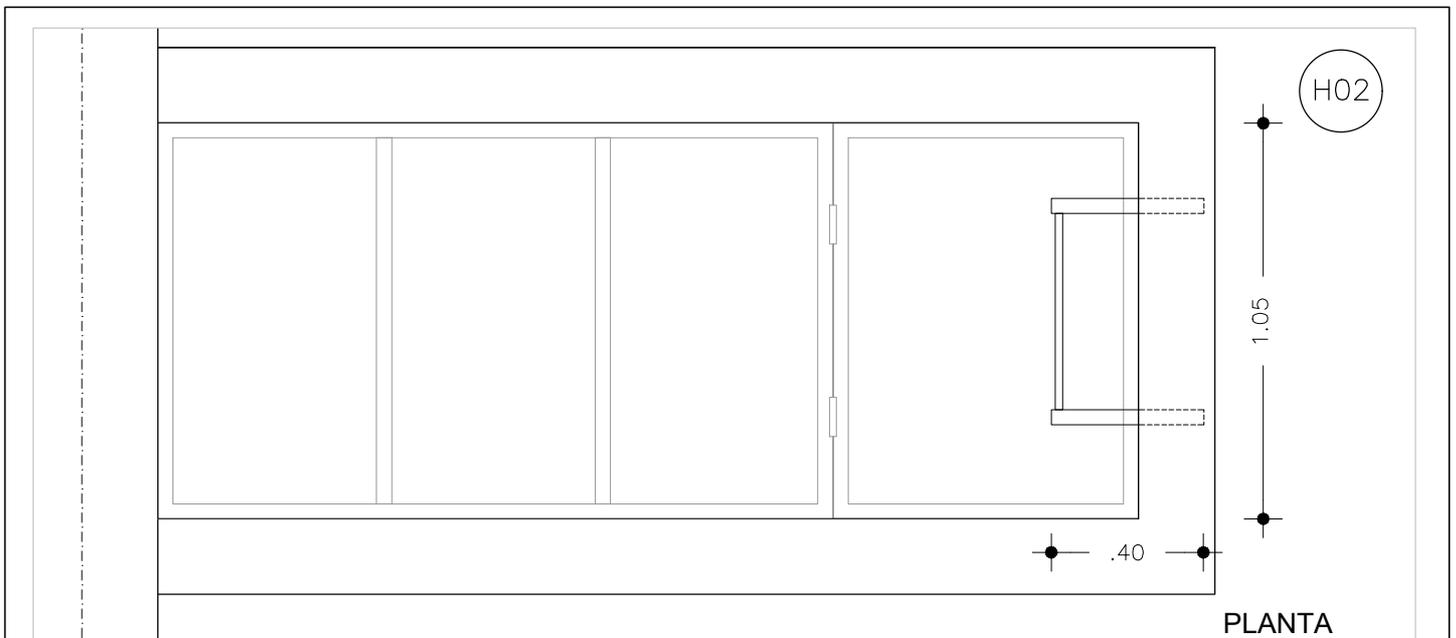

PLANTA

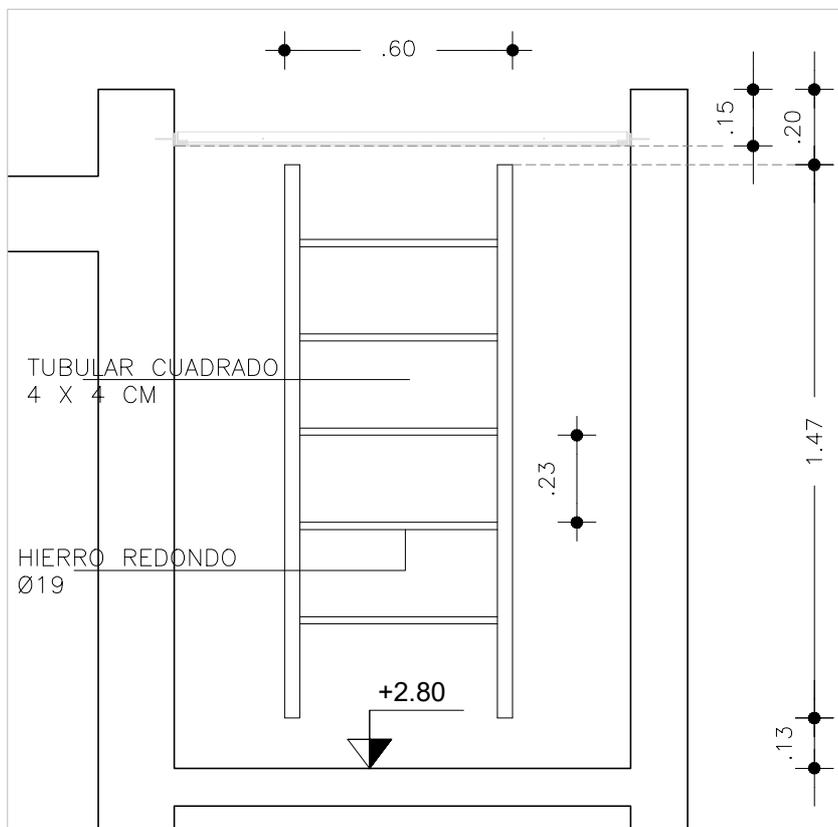

FRENTE

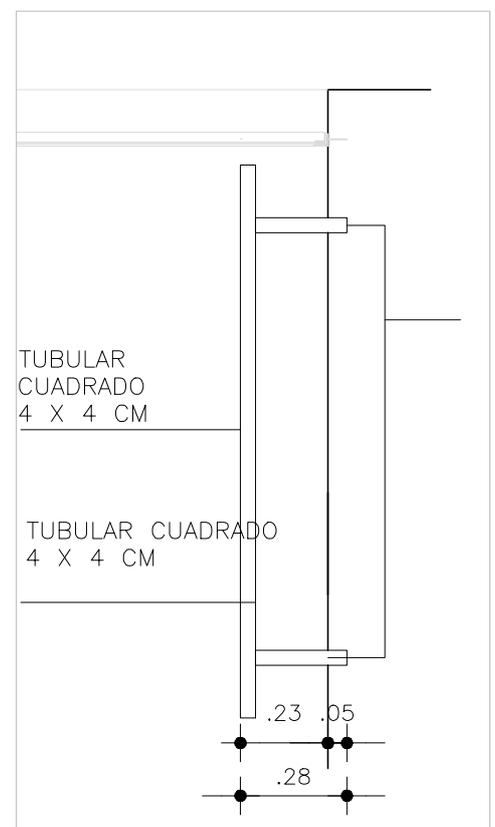


CORTE

TIPO :	ESCALERILLA	CANTIDAD:	1
UBICACION :	NIVEL AZOTEA EN LOCAL 02 BAÑO FUNCIONARIOS		
ESTRUCTURA :	TUBO 4X4cm + ESCALONES DE HIERRO REDONDO Ø19		
AMURE:	PLATINA 10X10cm		
TERMINACIONES:	2 MANOS DE ANTIOXIDO-3 MANOS DE ESMALTE COLOR GRIS		
OBSERVACIONES:	TODAS LAS MEDIDAS , CANTIDADES, MANIOBRA, DETALLES Y PROCESOS CONSTRUCTIVOS SE RECTIFICARÁN EN OBRA.		

	I. N. A. U. Departamento de Arquitectura	ARQUITECTO: J.P.LESCANO	TEC. SANITARIO:	LAMINA Nº: H02
		AYTE. ARQ.: N.CASCALLARES	TEC. ELECTRICISTA:	
	SERVICIO: CENTRO CASACHA	PLANO DE: PLANILLA DE HERRERÍA	ARCHIVO:	ESCALA: 1/20
	DIRECCION: CHARRUA 2190	OBSERVACIONES:		FECHA: JUL/2021



H03

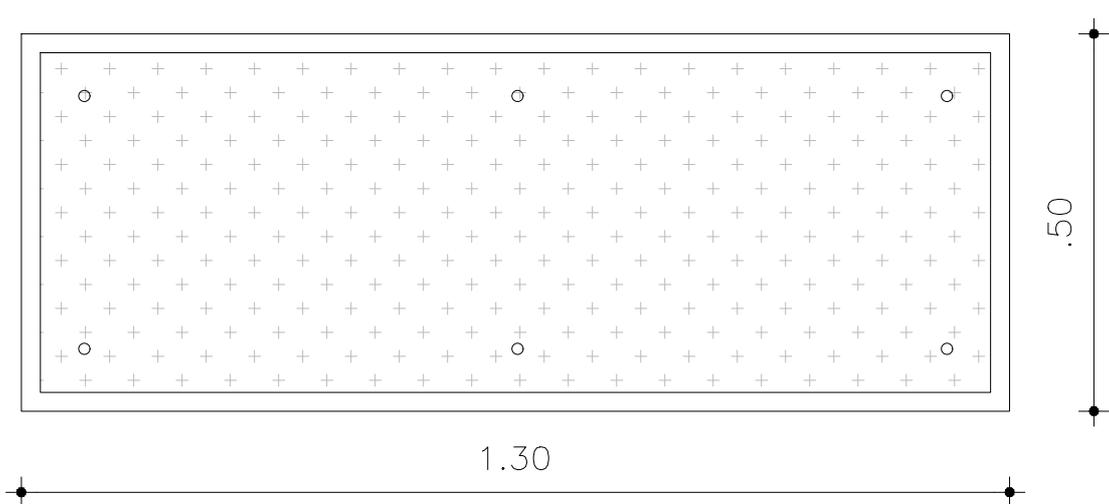

TIPO :	PROTECCIÓN PISO ESTUFA A LEÑA	CANTIDAD:	1
UBICACION :	LOCAL 13 - ESTAR		
ESTRUCTURA :	CHAPA LABARADA CALIBRE 16 DE 1.30m X 0.50 m		
AMURE:	CON 6 TORNILLOS, FRESAR CHAPA PARA QUE EL TORNILLO QUEDE A NIVEL DE LA CHAPA.		
OBSERVACIONES:	TODAS LAS MEDIDAS , CANTIDADES, MANIOBRA, DETALLES Y PROCESOS CONSTRUCTIVOS SERÁN RECTIFICADOS EN OBRA		

	I. N. A. U. Departamento de Arquitectura	ARQUITECTO:	J.P.LESCANO	TEC. SANITARIO:	LAMINA Nº: H03
		AYTE. ARG.:	N.CASCALLARES	TEC. ELECTRICISTA:	
	SERVICIO:	CENTRO CASACHA	PLANO DE:	PLANILLA DE HERRERÍA	
	DIRECCION:	CHARRUA 2190	ARCHIVO:	OBSERVACIONES:	ESCALA: 1/10


H04

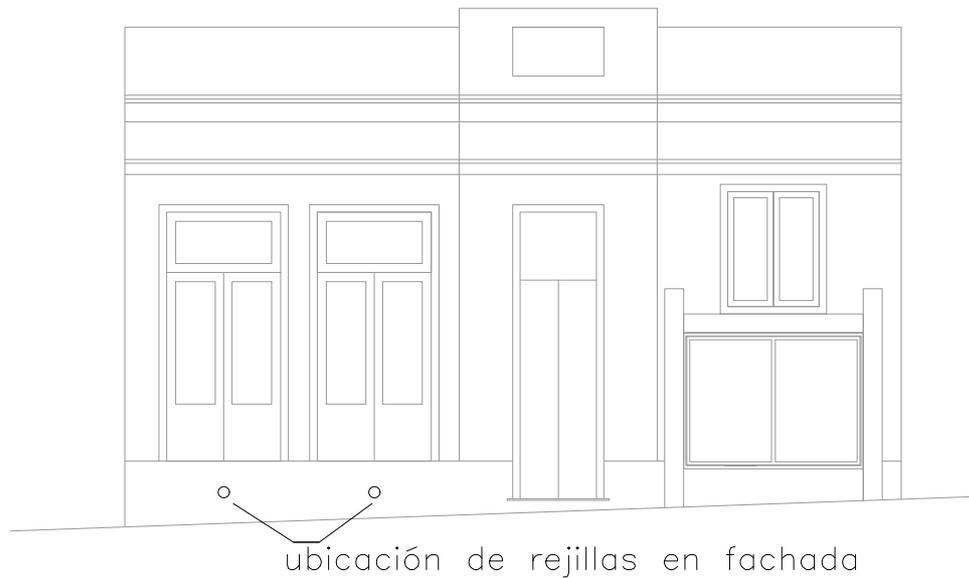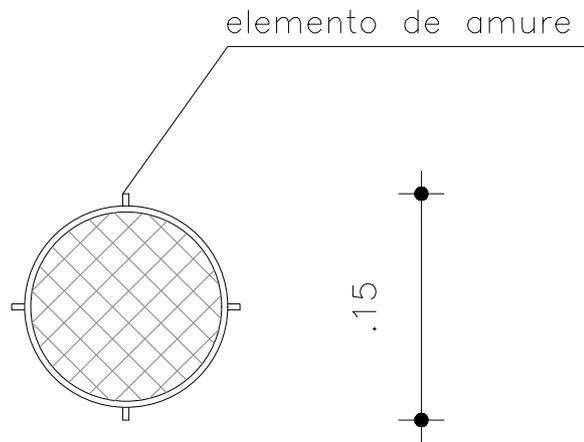

FACHADA PRINCIPAL

TIPO :	REJILLA PROTECCIÓN	CANTIDAD:	2			
UBICACION :	FACHADA PRINCIPAL					
ESTRUCTURA :	MALLA METAL DESPLEGADO					
HERRAJES Y ACCESORIOS :	ANCLAJE	-	-			
OBSERVACIONES:	TODAS LAS MEDIDAS , CANTIDADES, MANIOBRA, DETALLES Y PROCESOS CONSTRUCTIVOS SERÁN RECTIFICADOS EN OBRA					
	I. N. A. U. Departamento de Arquitectura	ARQUITECTO:	J.P.LESCANO	TEC. SANITARIO:	LAMINA Nº: H04	
		AYTE. ARQ.:	N.CASCALLARES	TEC. ELECTRICISTA:		
	SERVICIO:	CENTRO CASACHA	PLANO DE:	PLANILLA DE HERRERÍA		ESCALA: 1/5
	DIRECCION:	CHARRUA 2190	ARCHIVO:	OBSERVACIONES:	FECHA:	JUL/2021


H05

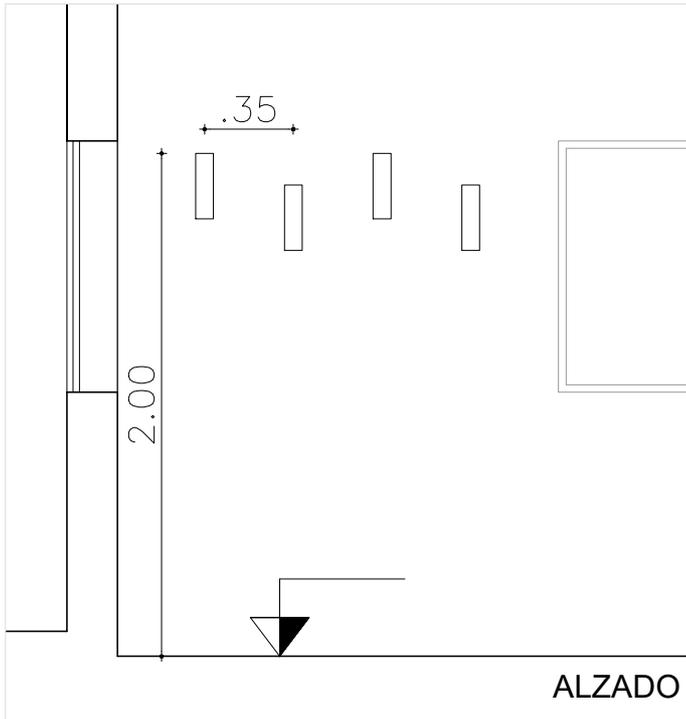

ALZADO



IMAGEN


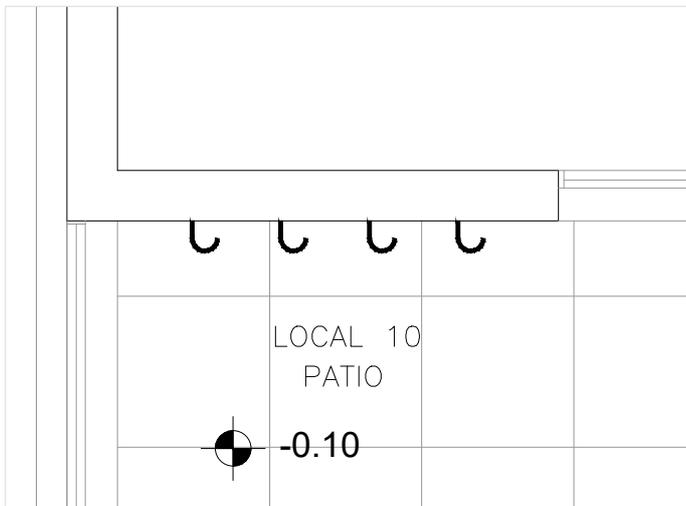


PLANTA

TIPO :	BICICLETERO VERTICAL	CANTIDAD:	4
UBICACION :	LOCAL 10 PATIO EXTERIOR		
OBSERVACIONES:	TODAS LAS MEDIDAS , CANTIDADES, MANIOBRA, DETALLES Y PROCESOS CONSTRUCTIVOS SE RECTIFICARÁN EN OBRA		

	I. N. A. U. Departamento de Arquitectura	ARQUITECTO: J.P.LESCANO	TEC. SANITARIO:	H05
		AYTE. ARQ.: N.CASCALLARES	TEC. ELECTRICISTA:	
	SERVICIO: CENTRO CASACHA	PLANO DE: PLANILLA DE HERRERÍA	ARCHIVO:	ESCALA: 1/50
	DIRECCION: CHARRUA 2190	OBSERVACIONES:	FECHA: JUL/2021	

H06

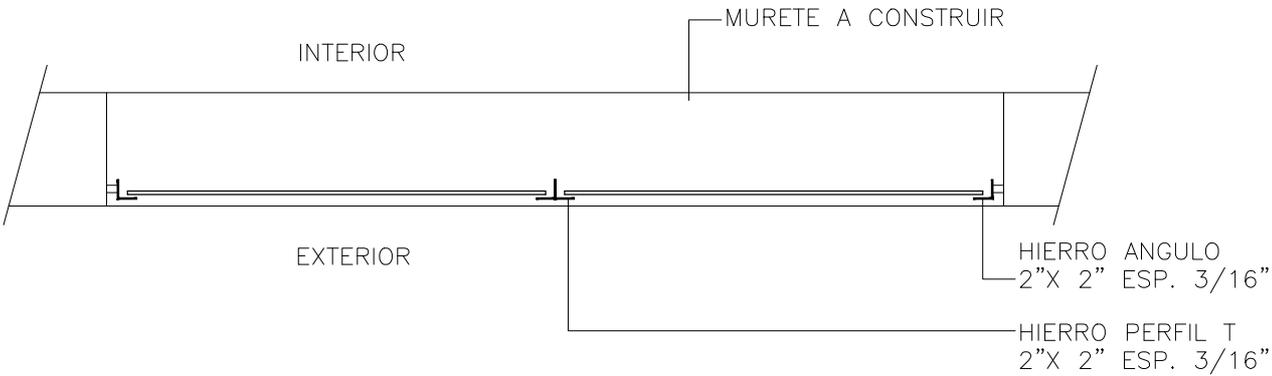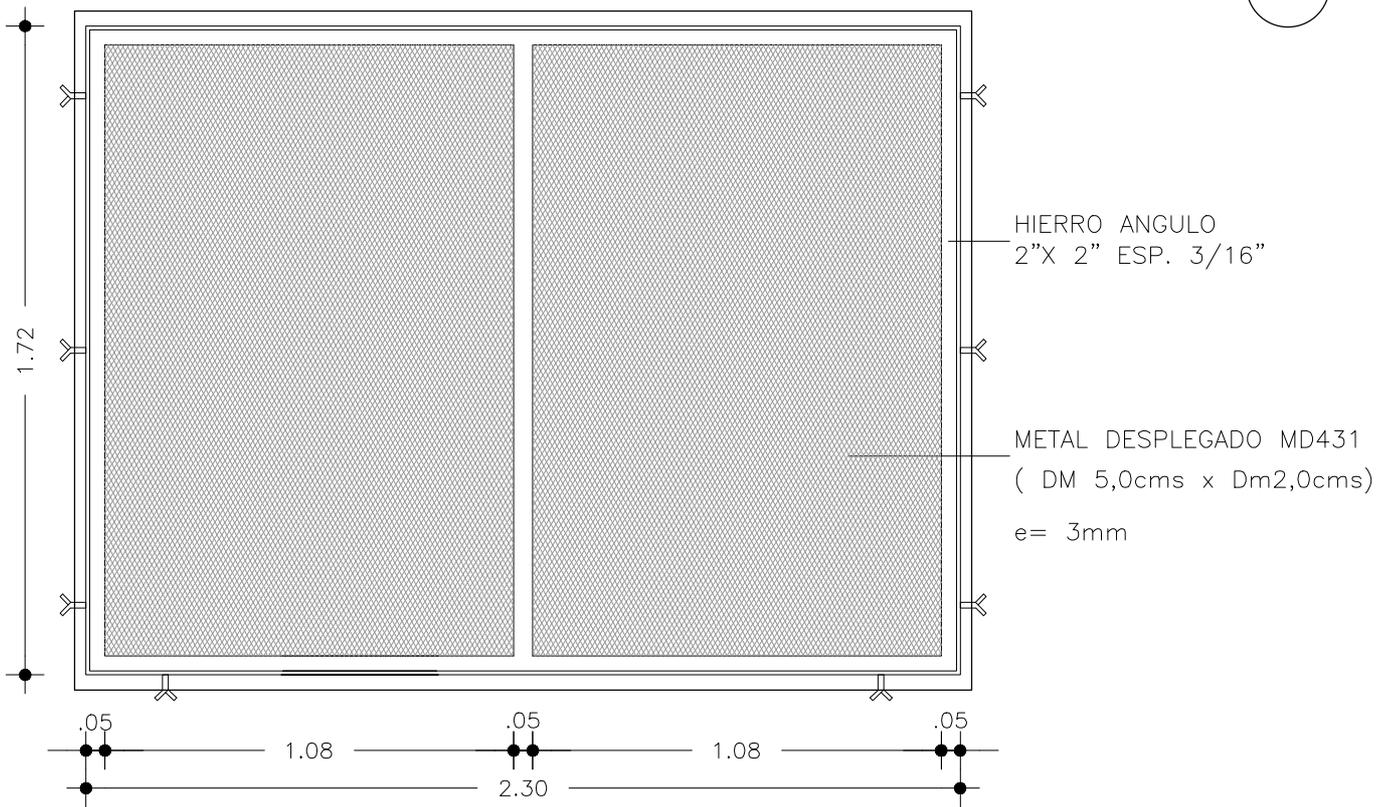

TIPO :	REJA FIJA PARA A01	CANTIDAD:	1
UBICACION :	LOCAL 14 - FACHADA PRINCIPAL		
ESTRUCTURA :	ANGULO 2" X 2" e=3/16" + METAL DESPLEGADO MD 431		
TERMINACIONES:	2 MANOS DE ANTIOXIDO-3 MANOS DE ESMALTE COLOR GRIS		
AMURE:	PERNO DE HIERRO REDONDO		
OBSERVACIONES:	TODAS LAS MEDIDAS , CANTIDADES, MANIOBRA, DETALLES Y PROCESOS CONSTRUCTIVOS SE RECTIFICARÁN EN OBRA		

	I. N. A. U. Departamento de Arquitectura	ARQUITECTO:	J.P.LESCANO	TEC. SANITARIO:	LAMINA Nº: H06
		AYTE. ARQ.:	N.CASCALLARES	TEC. ELECTRICISTA:	
	SERVICIO:	CENTRO CASACHA	PLANO DE:	PLANILLA DE HERRERÍA	
	DIRECCION:	CHARRUA 2190	ARCHIVO:	OBSERVACIONES:	ESCALA: 1/50