



CRUCE VIAL A (GRAL. ARTIGAS Y MIRO) - VISTA EN PLANTA

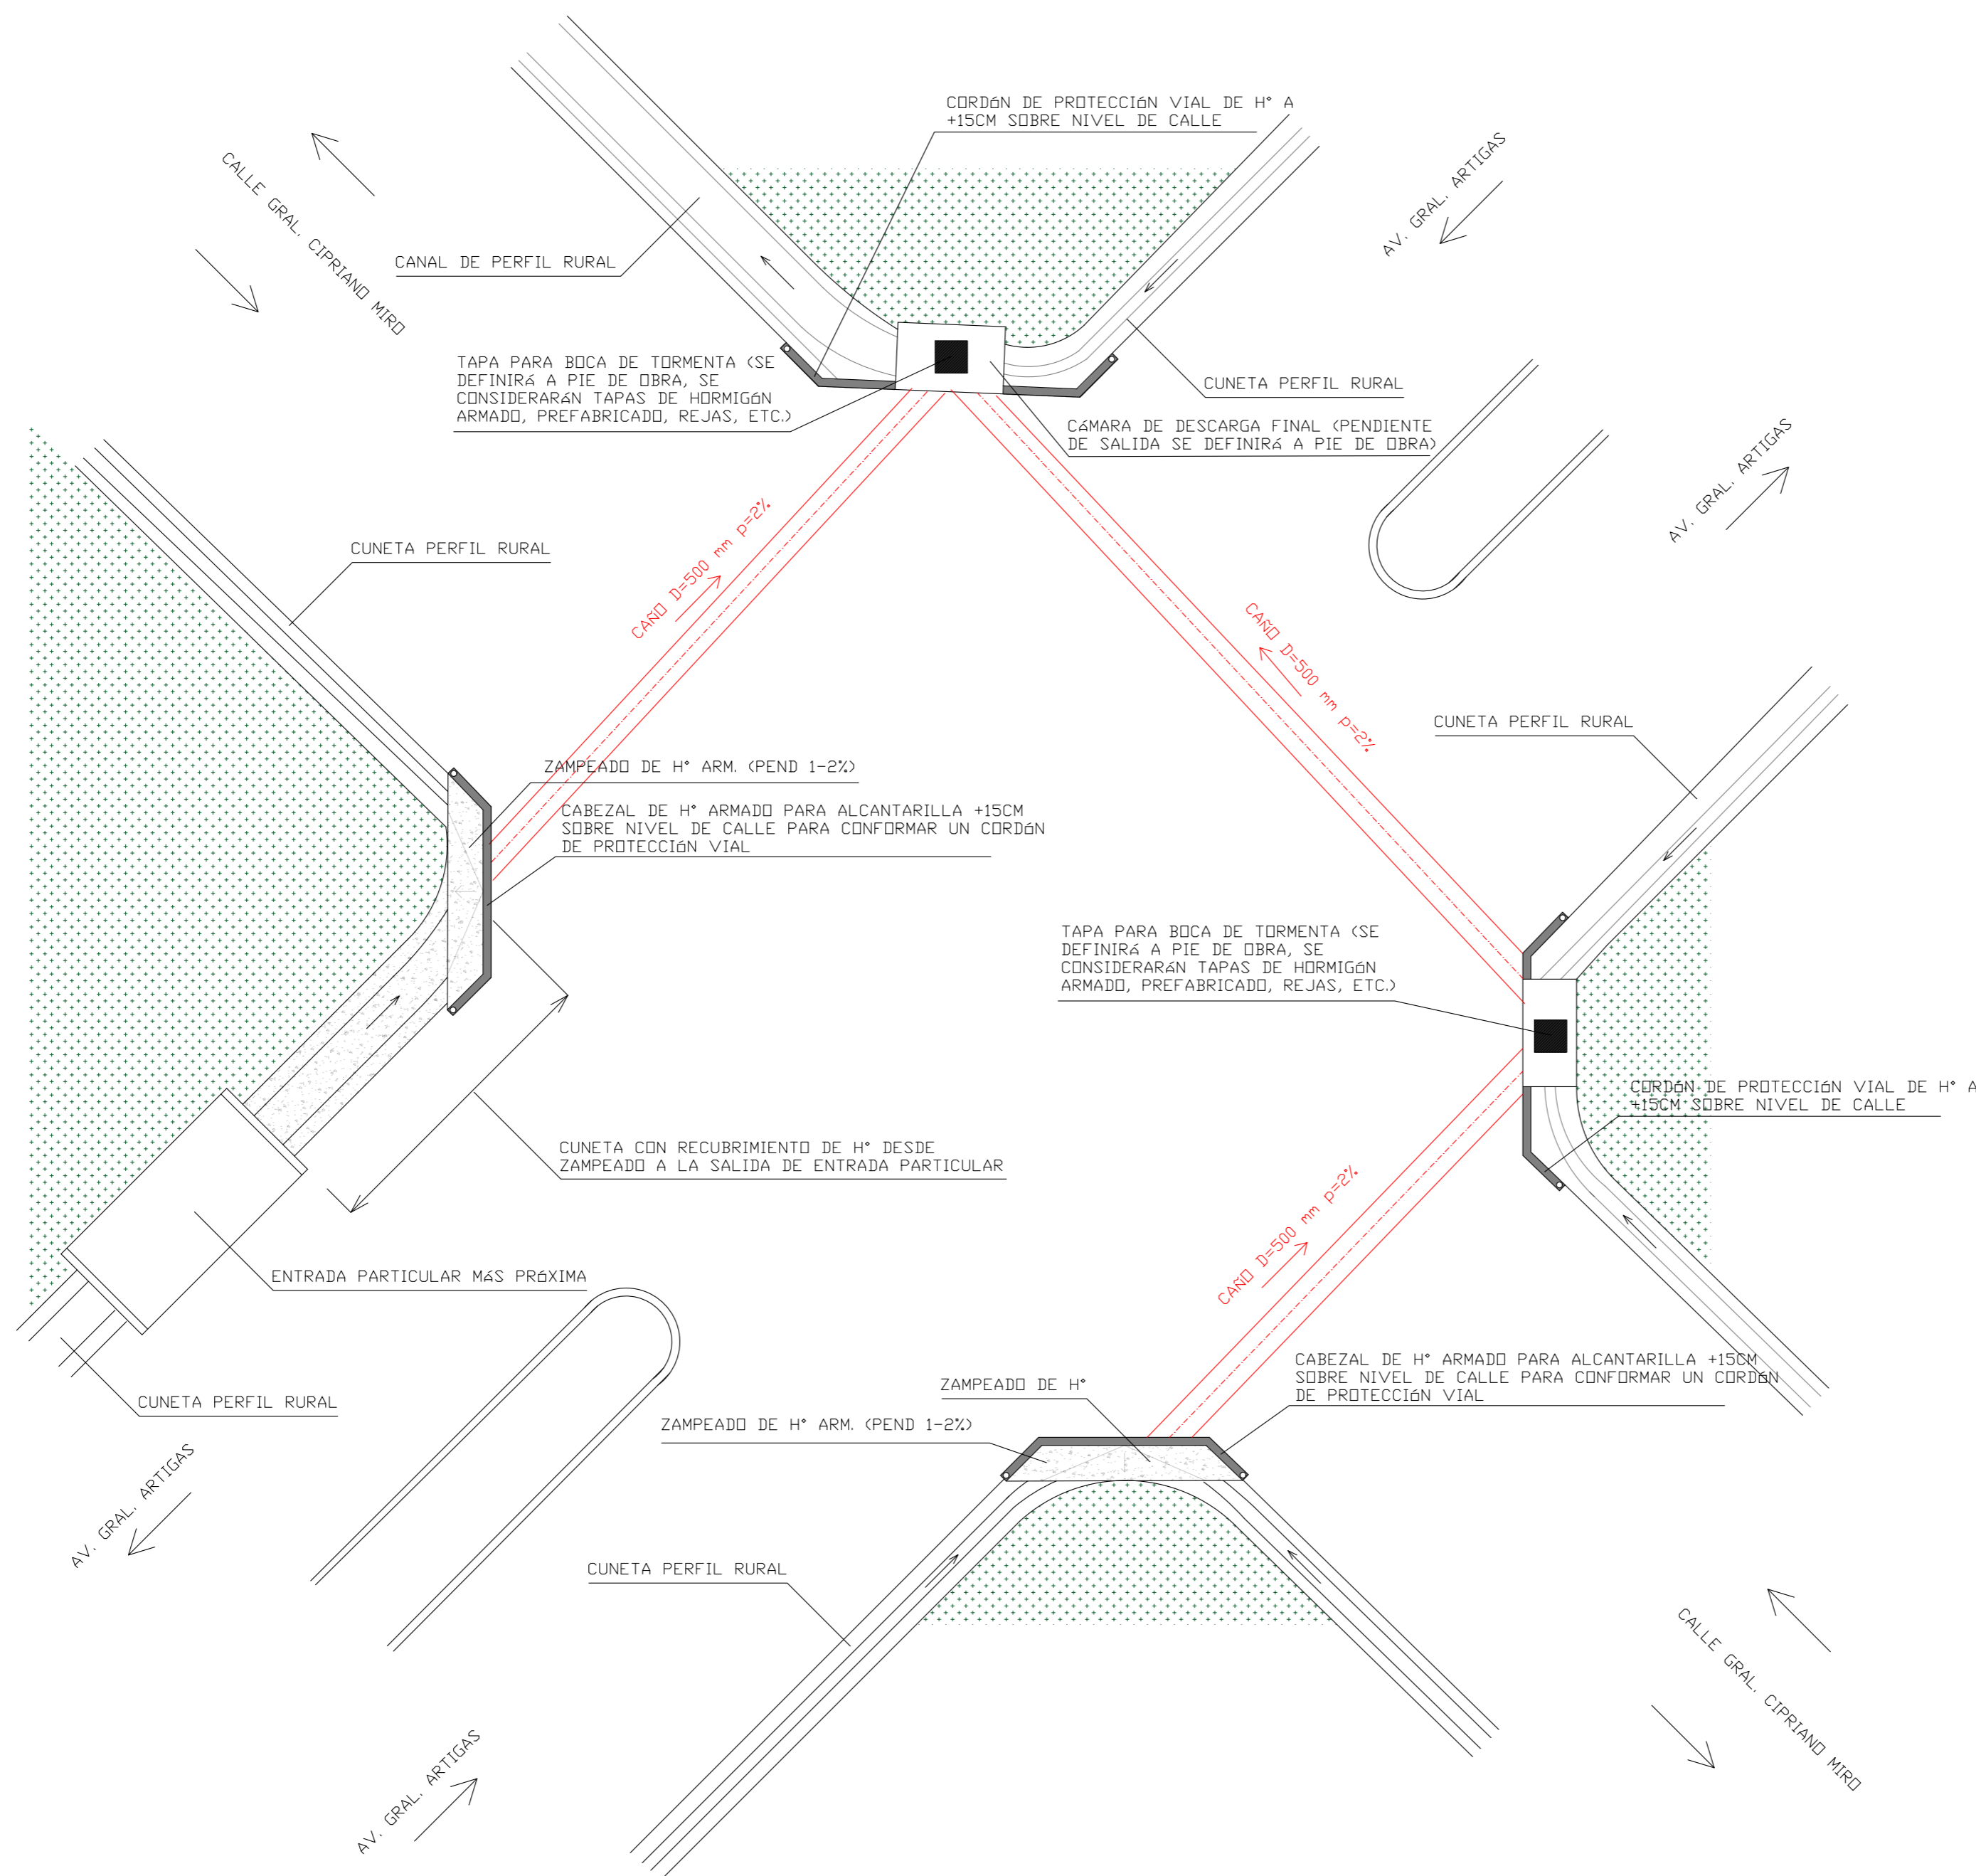

UBICACIÓN REFERENCIAL DE LOS CRUCES A Y B EN LA CIUDAD DE SARANDÍ DEL YÍ

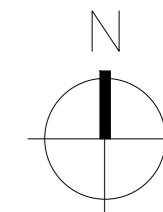

CRUCE B
CRUCE A

 INTENDENCIA DEPARTAMENTAL DE DURAZNO DEPARTAMENTO DE OBRAS	
OBRA: REHABILITACIÓN CALLE ARTIGAS Y OBRAS DE CONDUCCIÓN PLUVIAL OBRAS DE CAPTACIÓN Y DESCARGA DE PLUVIALES: CRUCE VIAL A	
LOCALIDAD: SARANDÍ DEL YÍ	DIRECTOR: Arq. Matías Cabrera
Nº PADRÓN: -	MANZANA: -
TÉCNICO: As. Téc. Gianni Peroza	
<small>LICENCIA ZWCAD 2014 Nº 3C3M-KAV9-TMHH-SAFU-EDYA</small>	
SALA DE DIBUJO: As. Téc. Ángel Chá	
ESCALA/S: N/A	FECHA: MAYO 2023
H01	