



CRUCE VIAL B (GRAL. ARTIGAS Y DR. ASTIAZARAN) - VISTA EN PLANTA

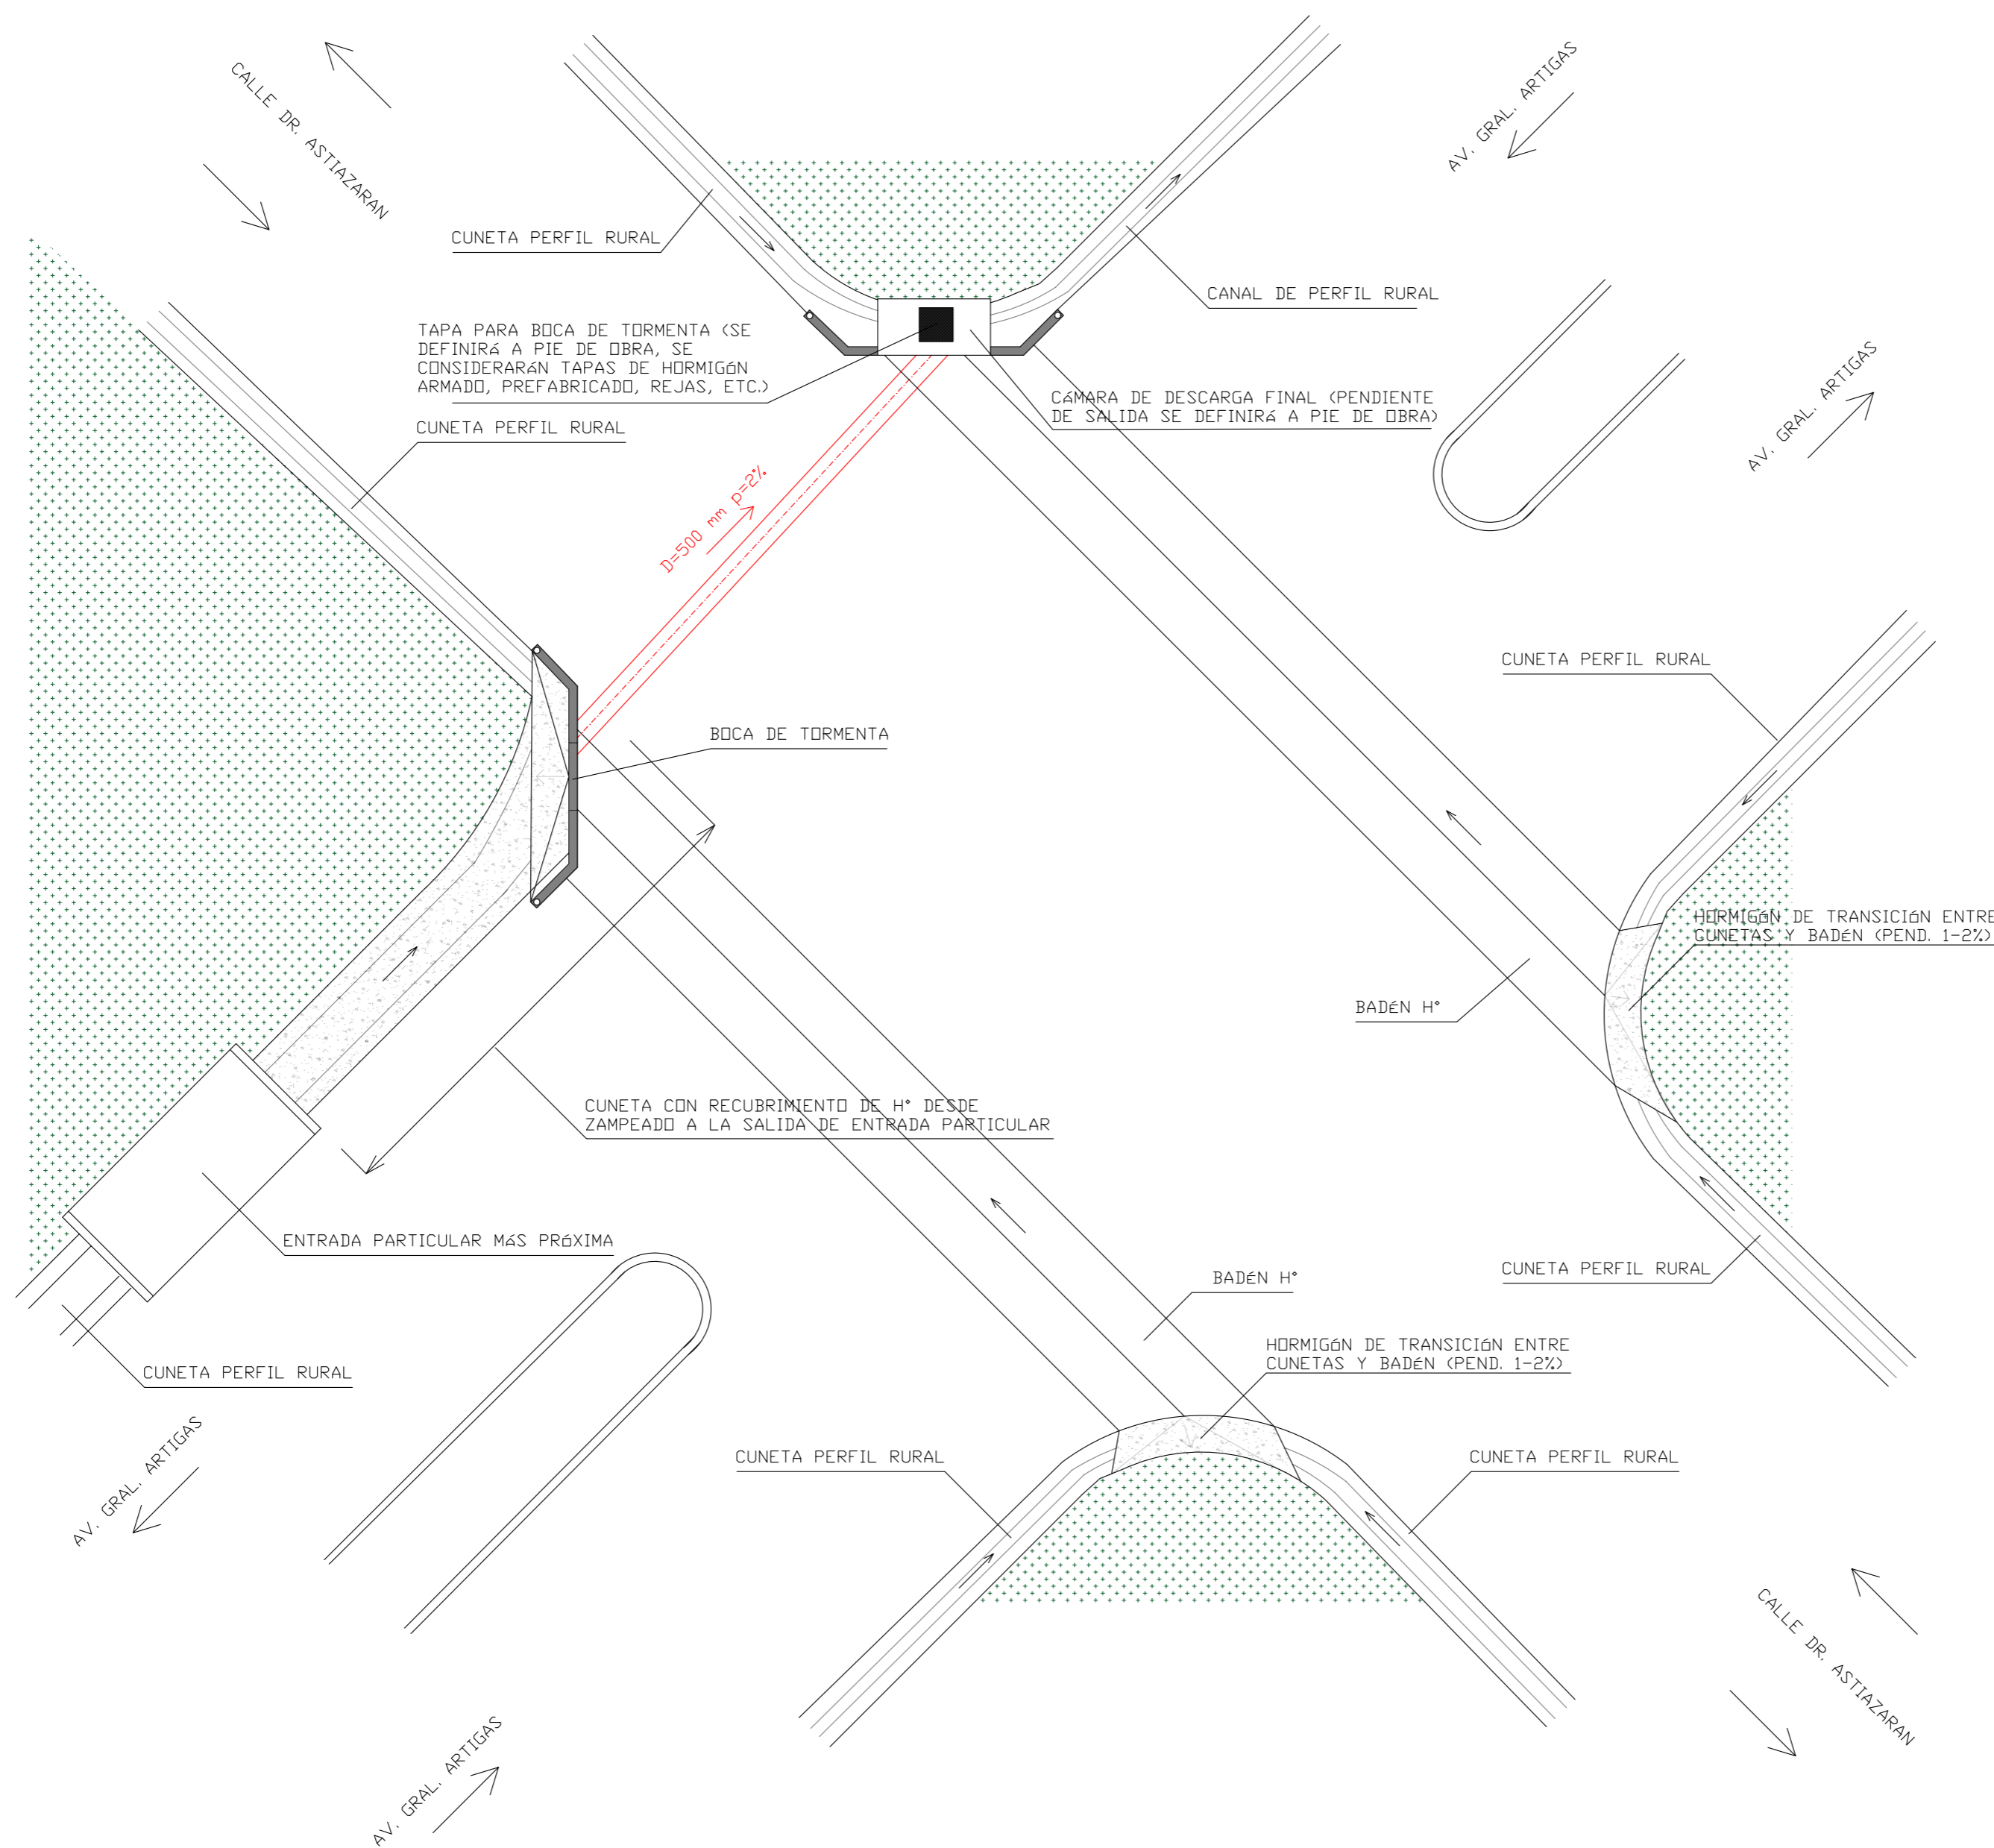

UBICACIÓN REFERENCIAL DE LOS CRUCES A Y B EN LA CIUDAD DE SARANDÍ DEL YÍ

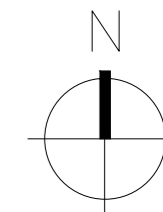

CRUCE B
CRUCE A

 INTENDENCIA DEPARTAMENTAL DE DURAZNO DEPARTAMENTO DE OBRAS			
OBRA: REHABILITACIÓN CALLE ARTIGAS Y OBRAS DE CONDUCCIÓN PLUVIAL OBRAS DE CAPTACIÓN Y DESCARGA DE PLUVIALES: CRUCE VIAL B			
LOCALIDAD:	SARANDÍ DEL YÍ	DIRECTOR:	Arq. Matías Cabrera
Nº PADRÓN:	-	TÉCNICO:	As. Téc. Gianni Peroza
LICENCIA ZWCAD 2014 Nº 3C3M-KAV9-TMHH-SAFU-EDYA		SALA DE DIBUJO: As. Téc. Ángel Chá	
ESCALA/S:	N/A	FECHA:	MAYO 2023
			H02