



UBICACIÓN
SIN ESCALA

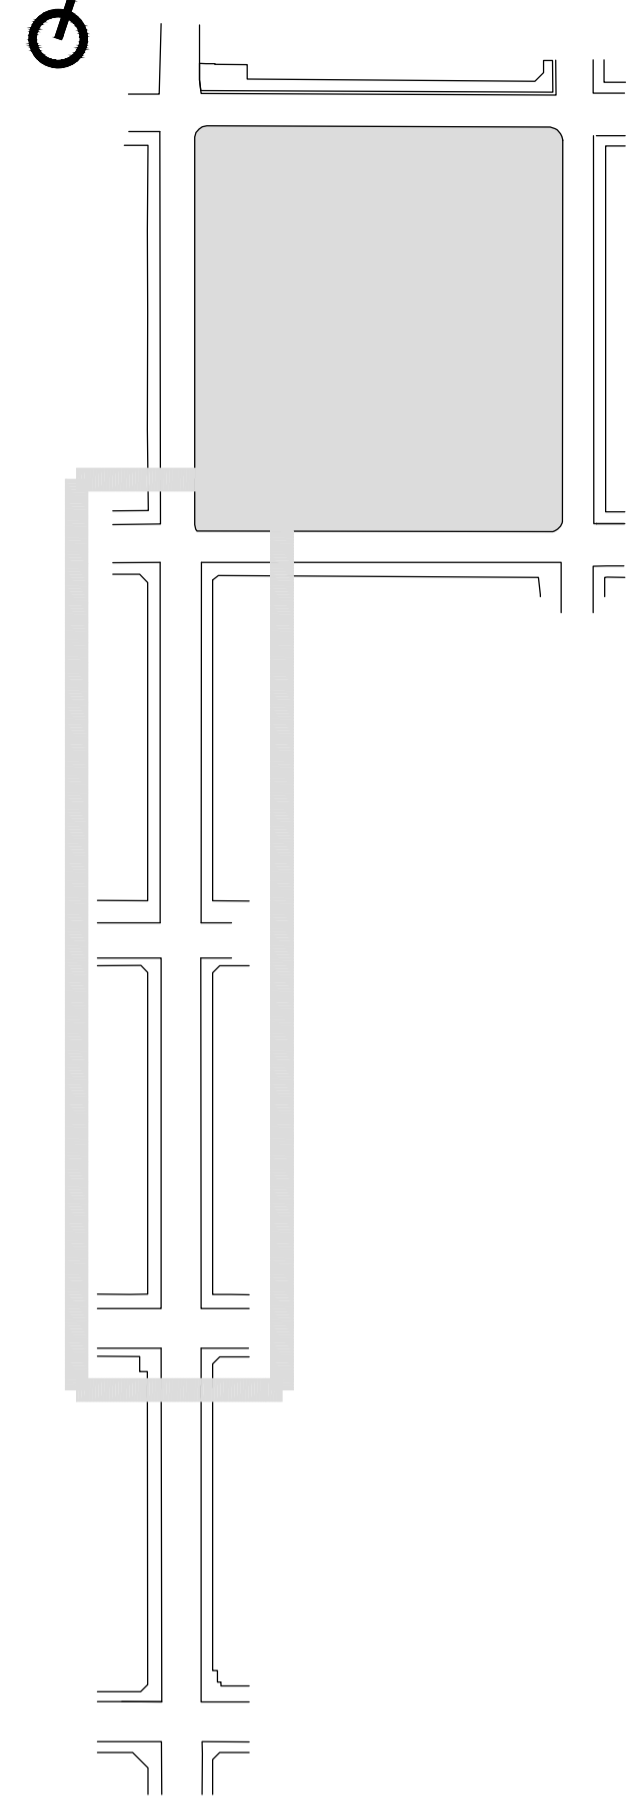


J.A. LAVALLEJA
Esc. 1:200

- VEGETACIÓN NUEVA
- 1V- ZUCARA
 - 2V- ESPINILLO
 - 3V- PITANGLERO
 - 4V- ARRAYÁN
 - 5V- JACARANDÁ
 - 6V- LAPACHO
- VEGETACIÓN EXISTENTE A CONSERVAR
- V6- PITA
 - V8- TOMBO
 - V9- CEIBO
 - V10- PINO
 - V11- PALMERA
 - V12- PLATANO
 - V13- HORTENCIAS
- GREEN BLOCK
- CESPED

J.A. LAVALLEJA
Esc. 1:200

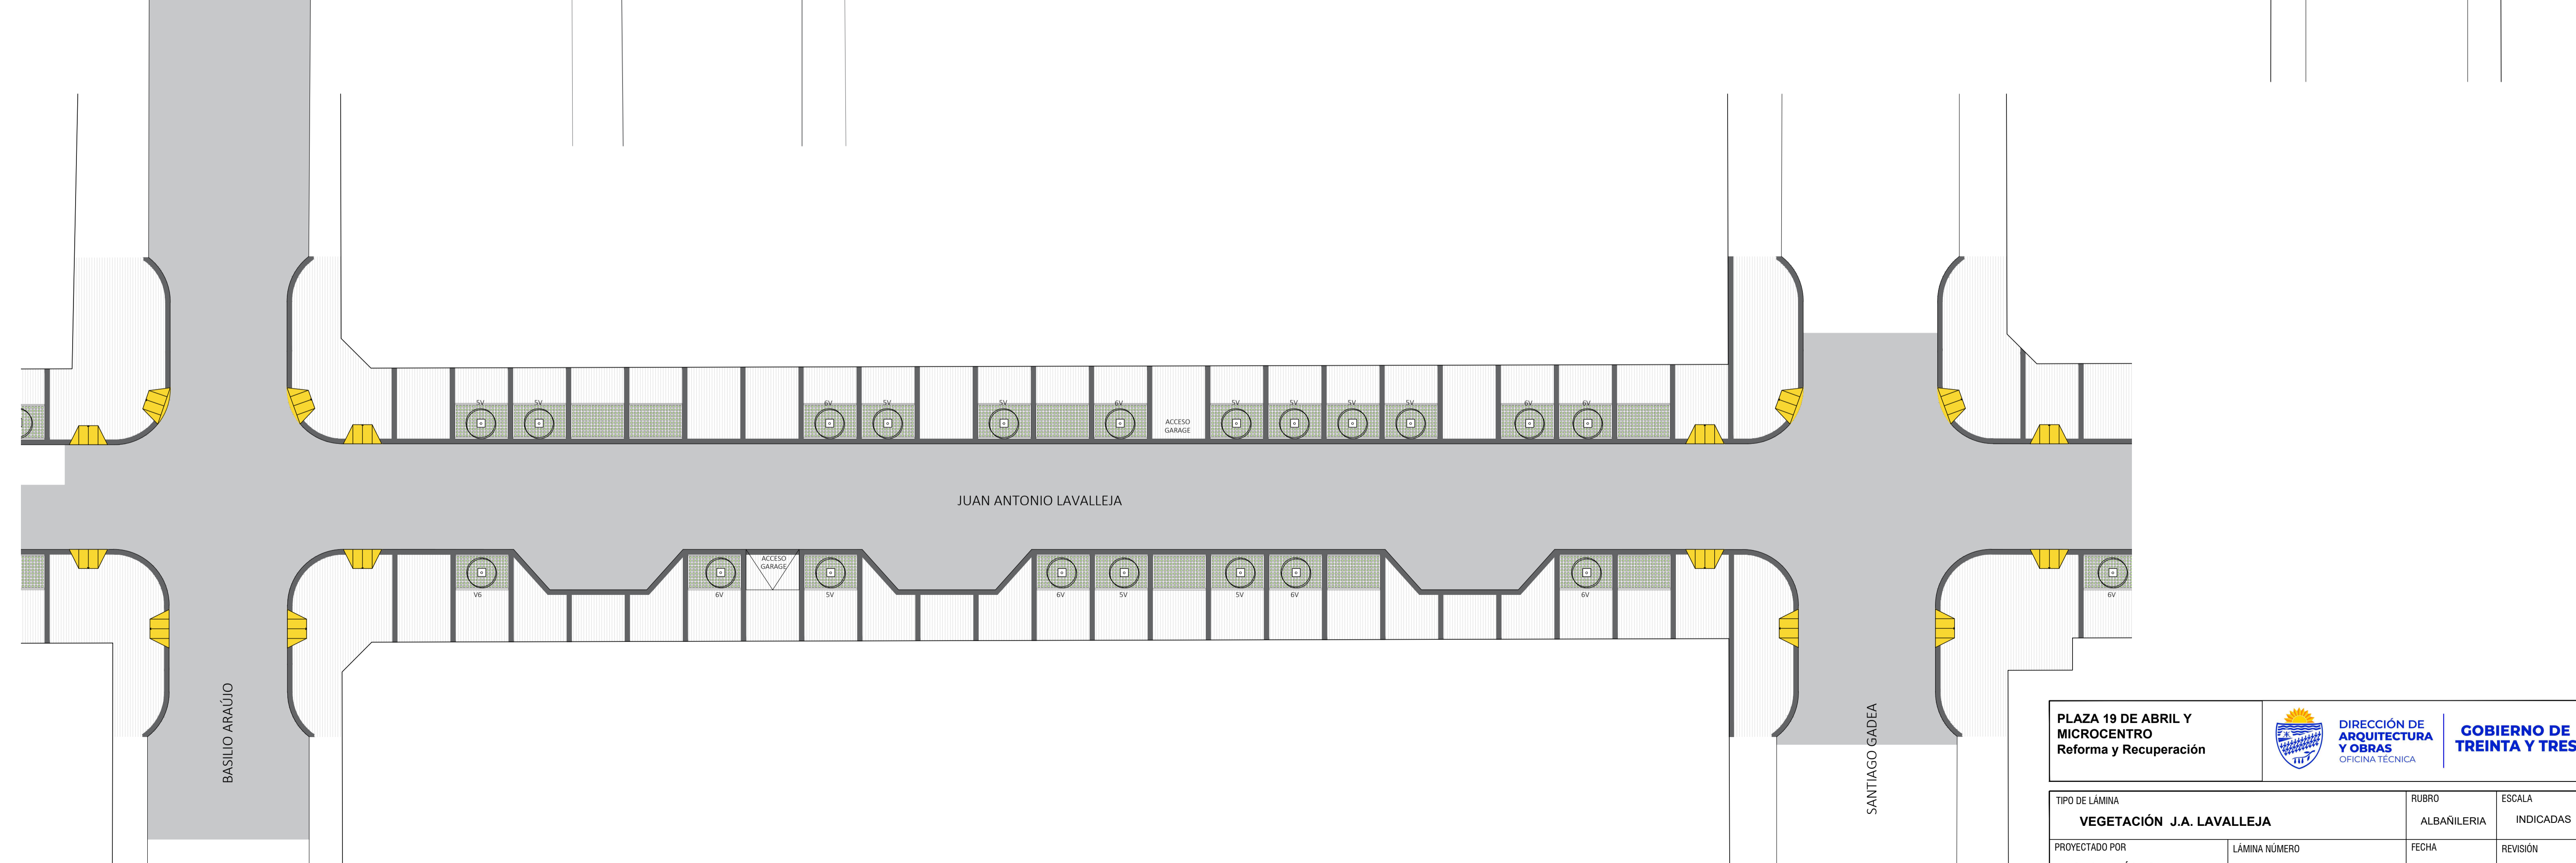

PLAZA 19 DE ABRIL Y MICROCENTRO Reforma y Recuperación			DIRECCIÓN DE ARQUITECTURA Y OBRAS OFICINA TÉCNICA	GOBIERNO DE TREINTA Y TRES
TIPO DE LÁMINA	VEGETACIÓN J.A. LAVALLEJA		RUBRO	ESCALA
PROYECTADO POR	LÁMINA NÚMERO	FECHA	REVISIÓN	INDICADAS
OFICINA TÉCNICA IDTT	L 08 - A08	NOV 2022	02	