

**LICITACIÓN 24/2023
RESPUESTA A CONSULTAS**

1) Dentro del rubro acondicionamiento térmico:

16.1 ventilaciones forzadas: no hay aclaración en planos de este tema, a que hace referencia?

No considerar este subrubro.

16.2 Cañería de gas, no detectamos información sobre este tema, que se considera para su cotización?

Se adjunta pdf con plano de recorrido. Se deberá considerar la previsión de gas por cañería desde el patio interno hasta la cocina. La misma sera en caño galvanizado con colillas y manguera en PVC en los extremos. Las uniones galvanizadas se deben hacer con adhesivo especial para GLP (litargirio).

Se deberá cotizar la caseta para dos garrafas de 13 kg como se detalla en lamina adjunta.




16.4 Equipos de AACC, según memoria son todos de 24btu inverter pero en planos indican otra capacidad, cuales consideramos?

Considerar los indicados en los planos. Considerar la cotización de los desagües de las distintas unidades.

2) Será posible publicar los archivos cad del edificio?

Se adjunta archivo CAD

PLANTA GAS

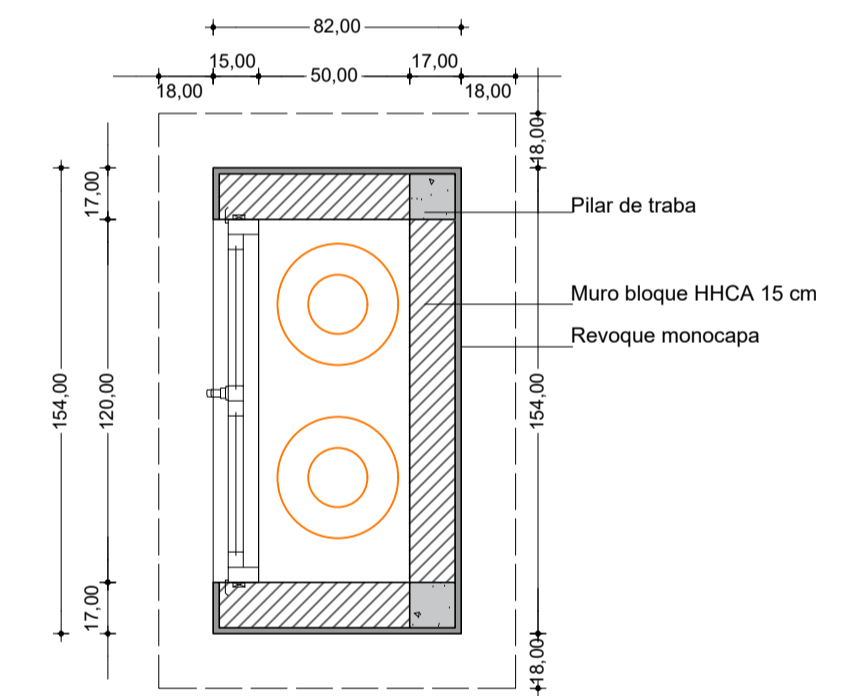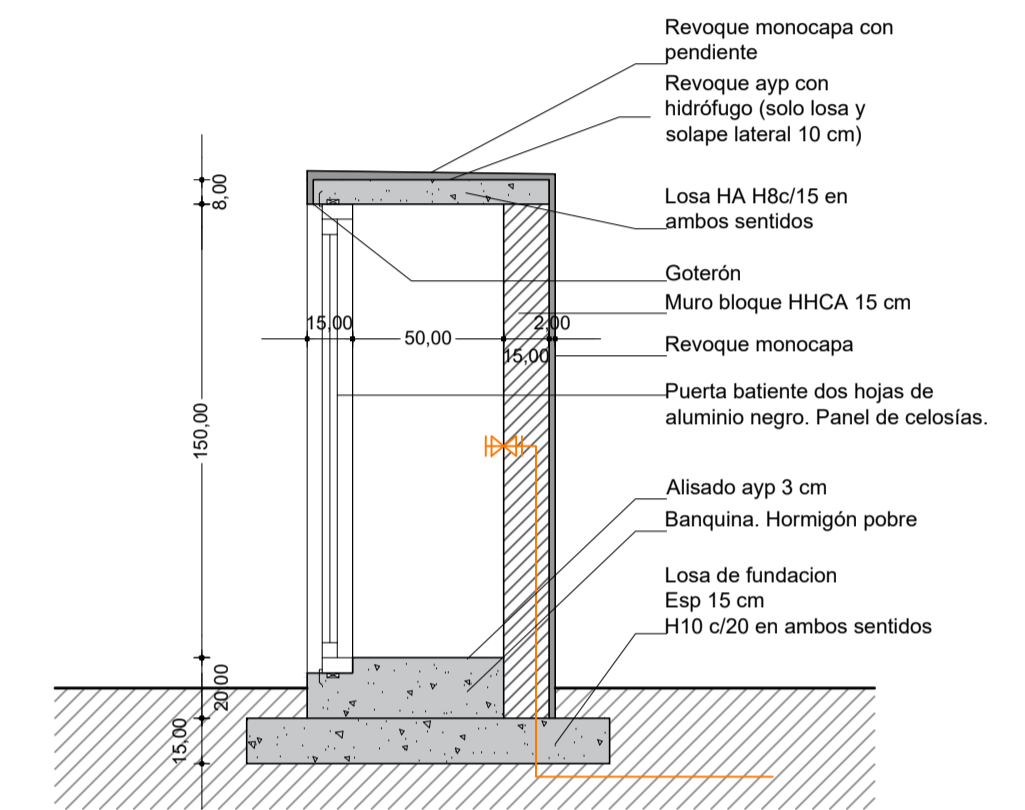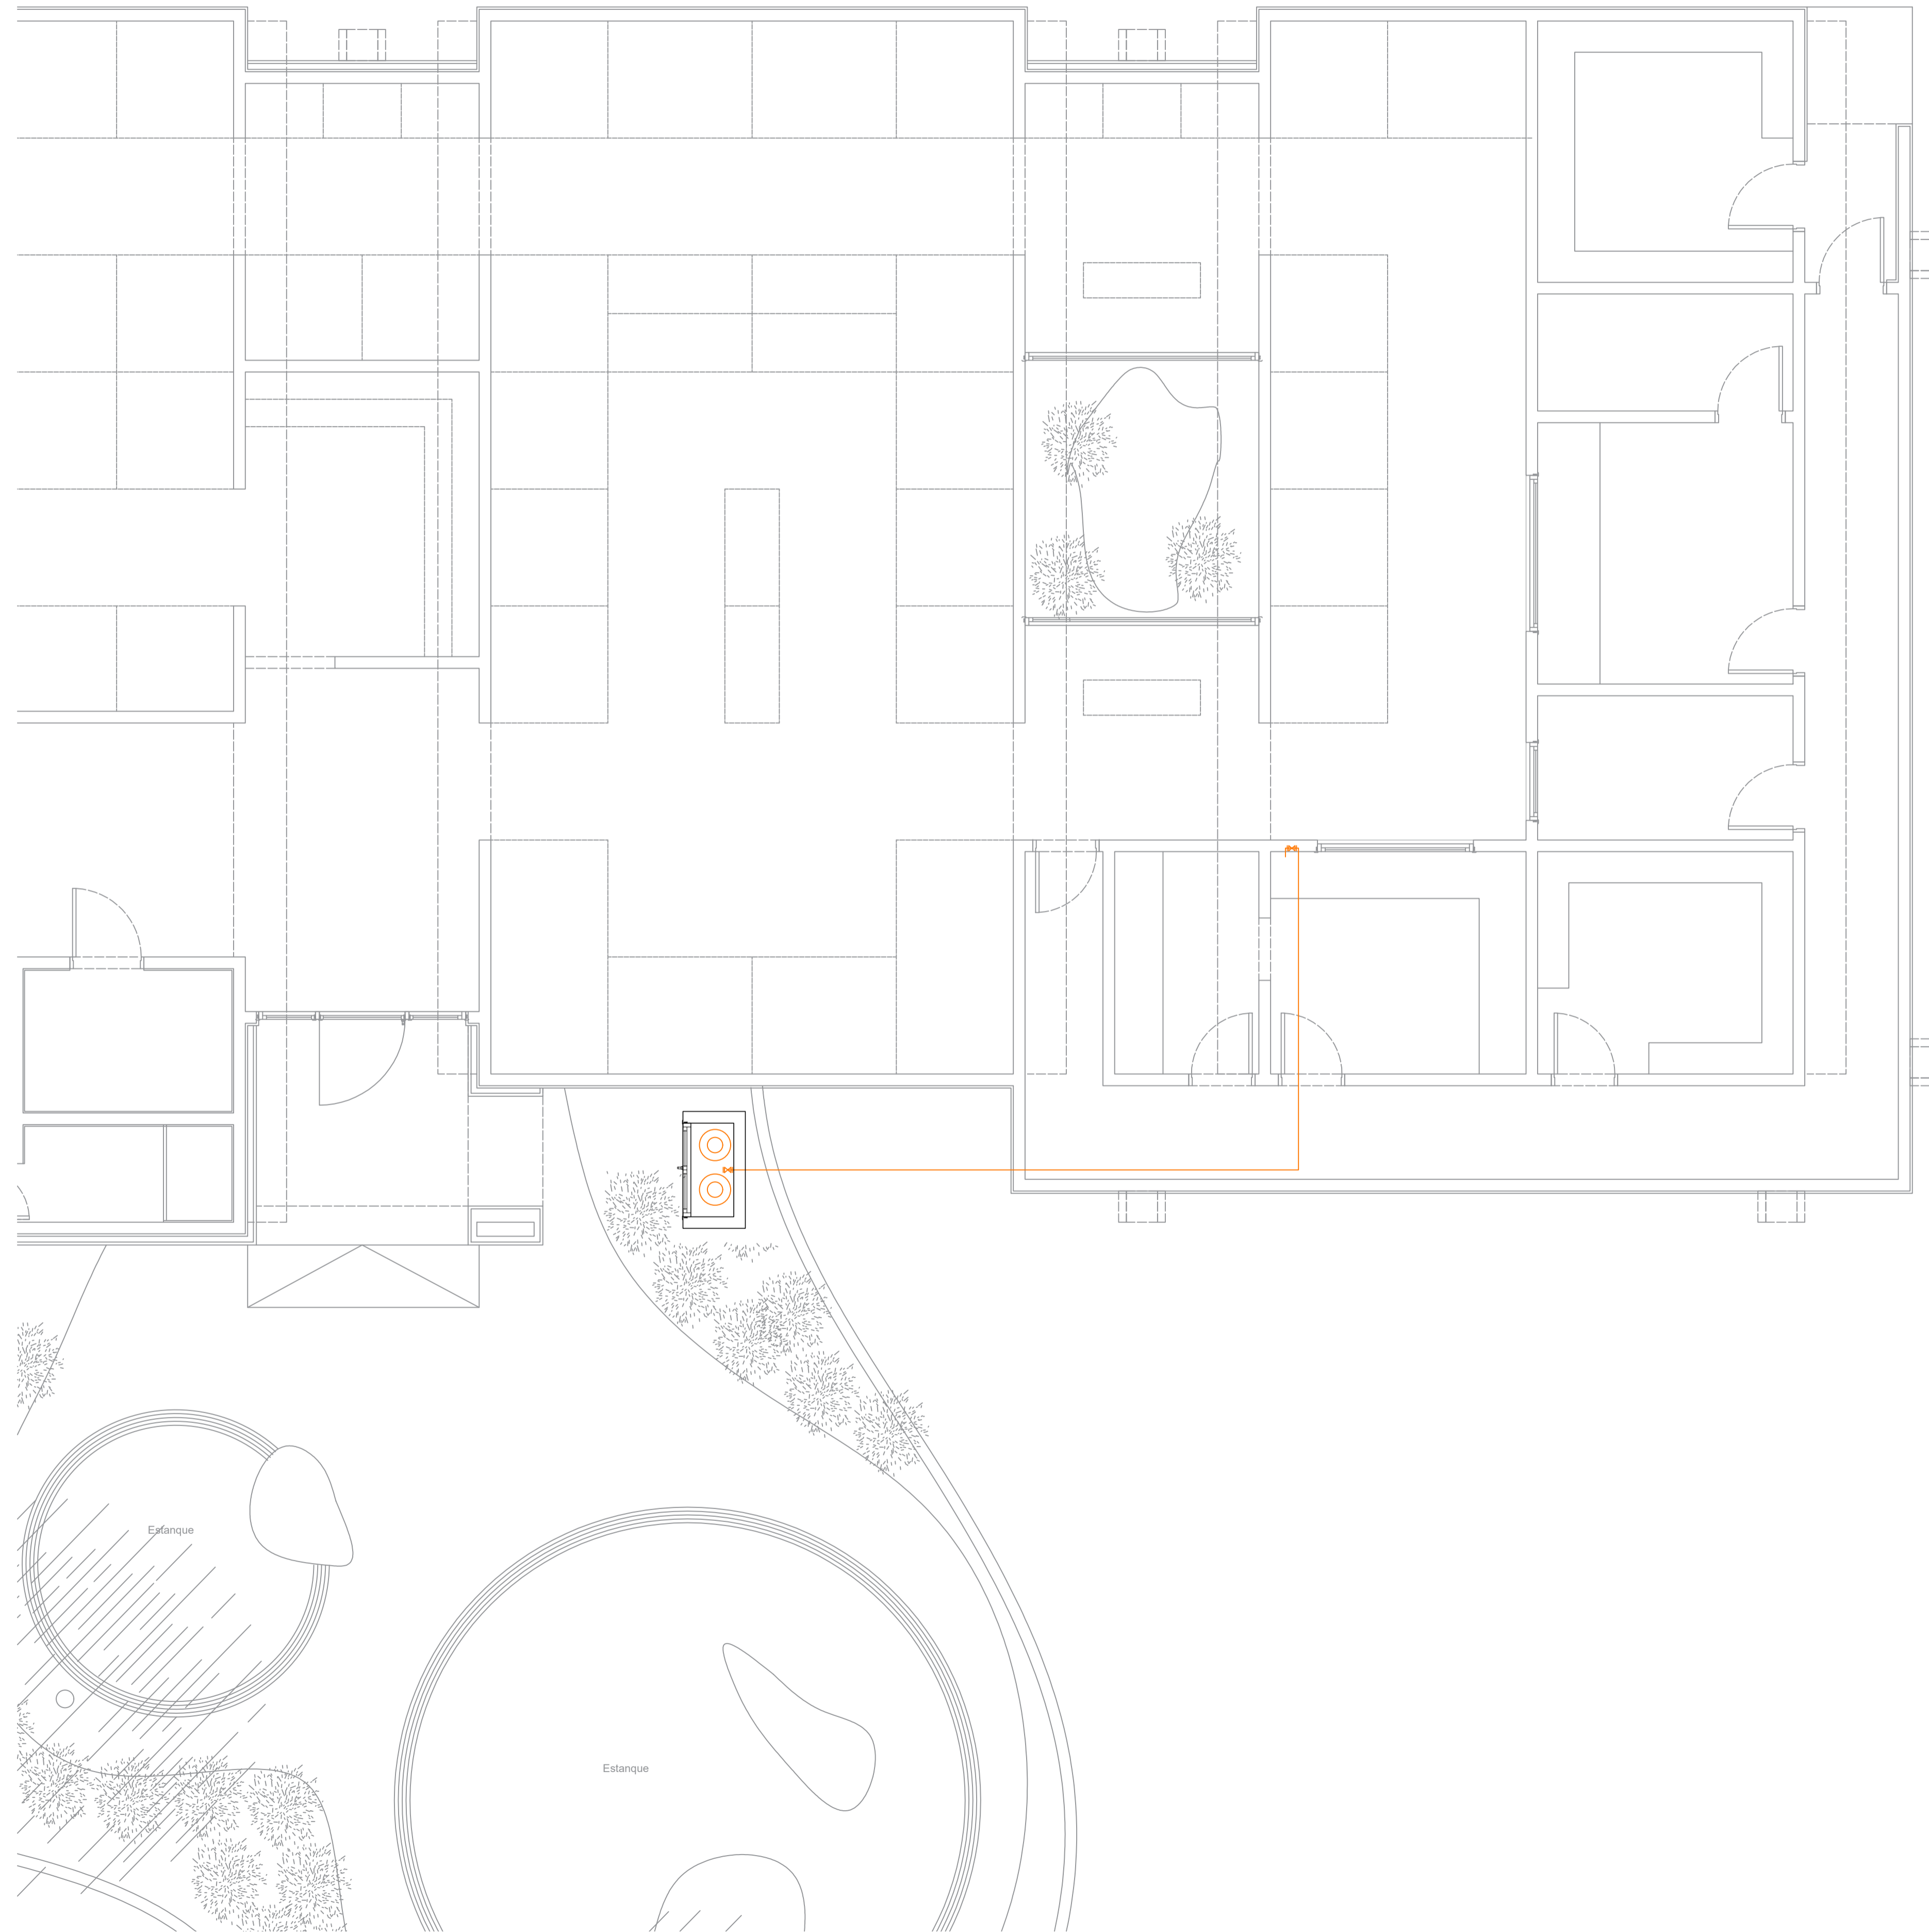

INTENDENCIA DE MALDONADO Quinquenio 2020-2025 DIRECCION GENERAL DE PLANEAMIENTO		H:\sumos\014-Logos\horizontal\01.jpg
OBRA: REPTILARIO PARQUE "LA CASCAIDA" - PIRIAPOLIS	LAMINA N°: s03	DE: -
TECNICOS: ARQ. CARLOS BAGGI	DIRECTORES: DIRECTOR GENERAL: ARQ. ROBERTO CHACON	ESCALA: 1:50
DIBUJO: TEC. SANITARIO: AJAA JOSE PIETRAFERRA TEC. SANITARIO: ANGELO NELLI	TECNICO ASESOR:	FECHA: SETIEMBRE 2023